




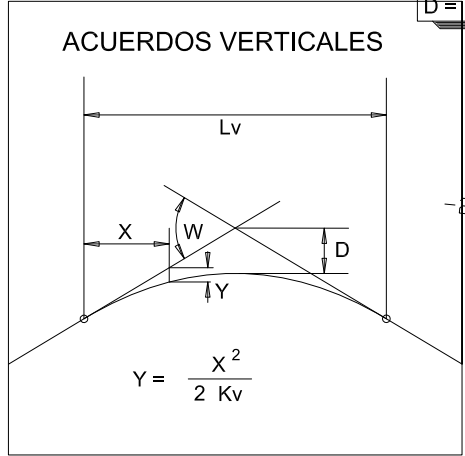


PK= 0+004.114 CV= 13.478 KV= 89570.025 W= -0.000 Lv= 4.633 D= 0.000	PK= 0+008.740 CV= 13.385 KV= 373.353 W= 0.012 Lv= 4.627 D= -0.007	PK= 0+016.927 CV= 13.322 KV= 750.000 W= 0.016 Lv= 11.746 D= -0.023	PK= 0+112.300 CV= 14.085 KV= 1600.000 W= -0.017 Lv= 26.474 D= 0.055	PK= 0+228.461 CV= 13.092 KV= 1925.000 W= -0.006 Lv= 11.545 D= 0.009	PK= 0+239.346 CV= 12.934 KV= 1809.809 W= -0.005 Lv= 9.511 D= 0.006
--	--	---	--	--	---

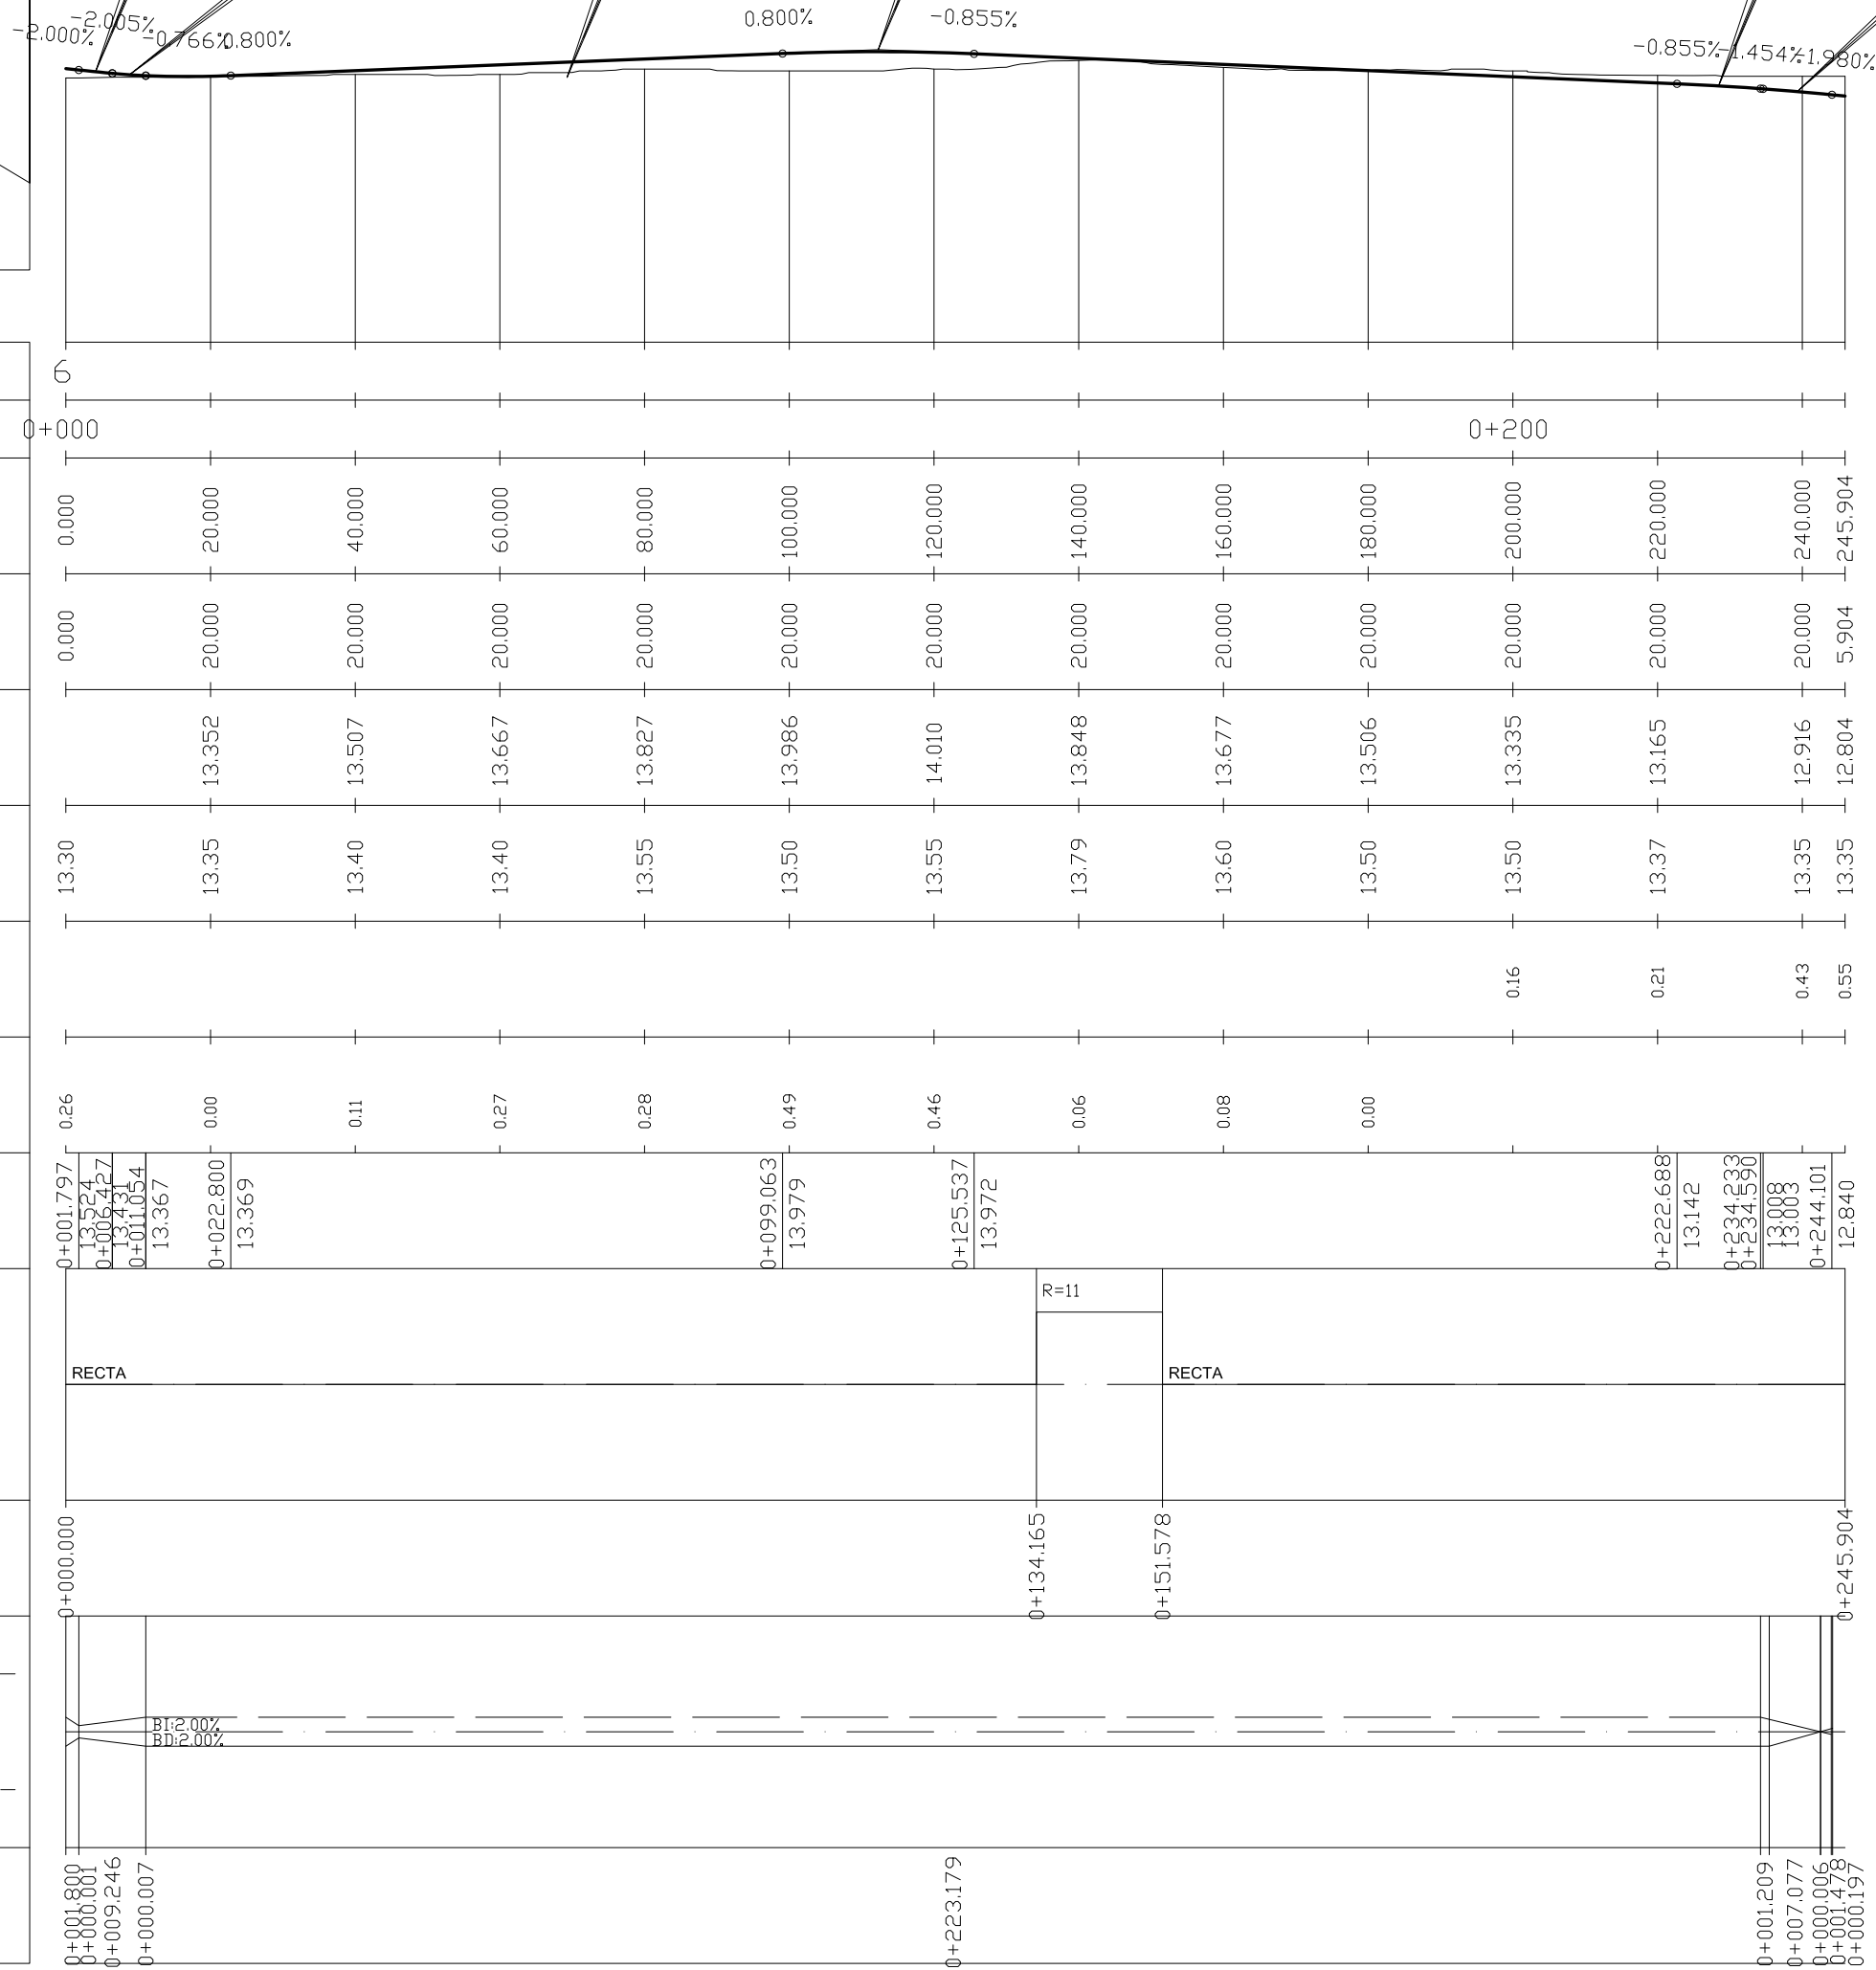

PLANO DE COMPARACION	
P.K.	
DISTANCIAS	AL ORIGEN
	PARCIALES
ORDENADAS	RASANTE
	TERRENO
COTAS ROJAS	DESMONTE
	TERRAPLEN
ACUERDOS VERTICALES	
DIAGRAMA DE CURVATURAS	
DIAGRAMA DE PERALTES	BORDE DERECHO
	BORDE IZQUIERDO

EJE V02

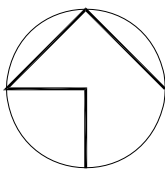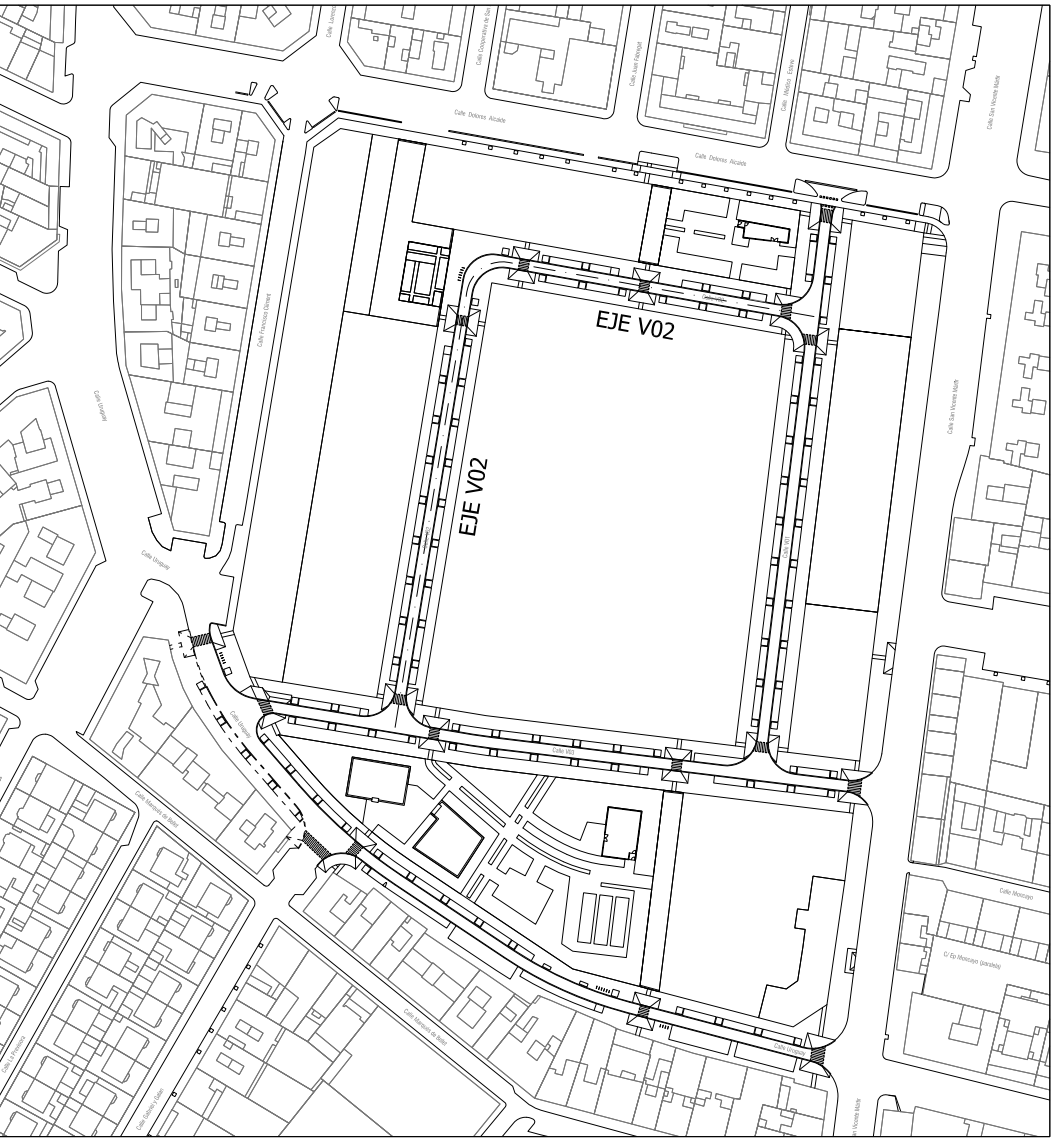

GENERALITAT
VALENCIANA

AJUNTAMENT
DE VALÈNCIA



Entidad Estatal de Suelo
Ministerio de Fomento

AUTOR DEL TRABAJO
JEFE DE LA DIVISI3N DE
PLANEAMIENTO Y PROYECTOS
Javier Gonz1lez Ramiro
ARQUITECTO

ESCALAS

H= 1:1.000
V= 1:200

ANULA AL
ANULADO POR

LOCALIDAD

VALENCIA

VALENCIA

PROYECTO

PLANO

PROYECTO DE URBANIZACI3N DEL "PARQUE CENTRAL
DE INGENIEROS" DE VALENCIA

MOVIMIENTO DE TIERRAS Y PAVIMENTACI3N
PERFILES LONGITUDINALES

PLANO N3

MTP 04

HOJA

2 DE 5