

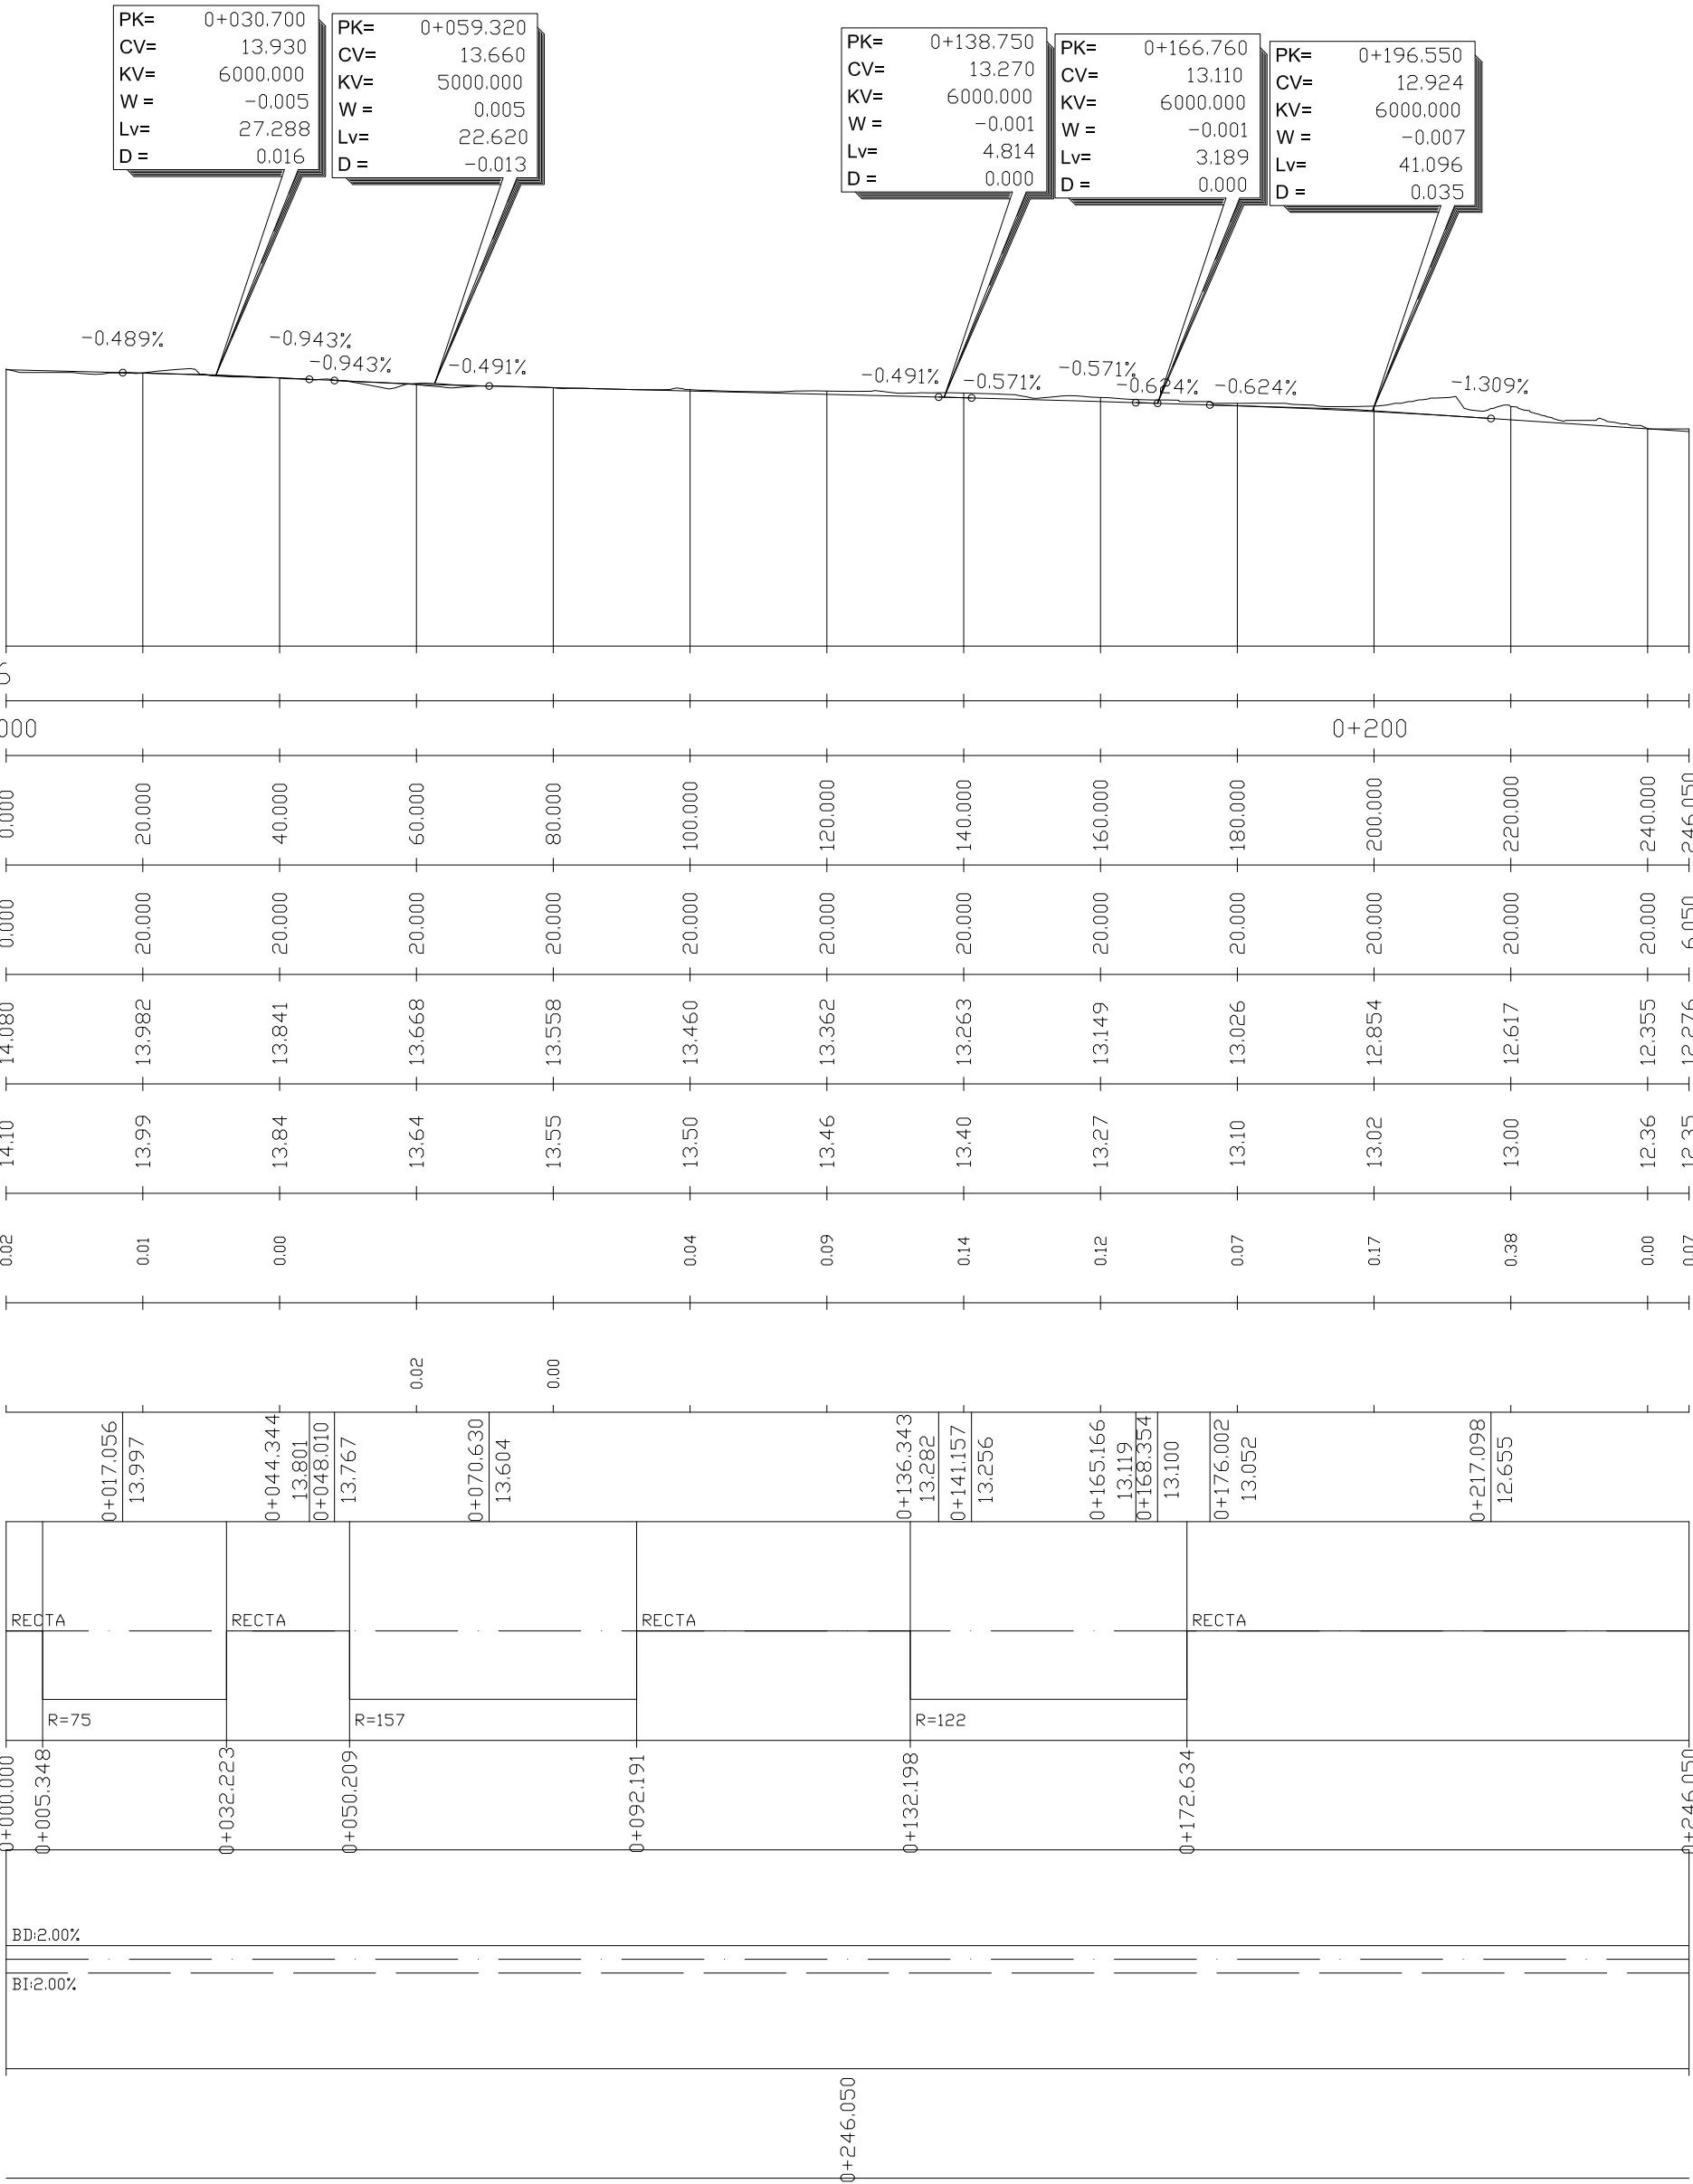
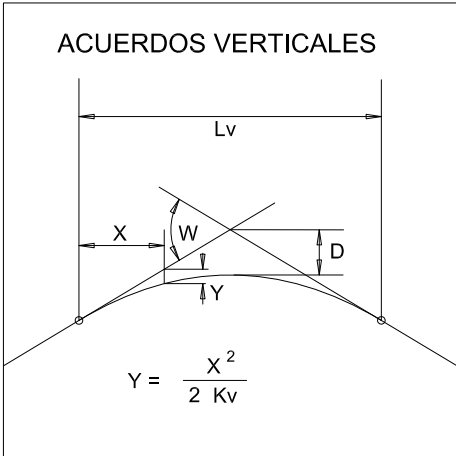


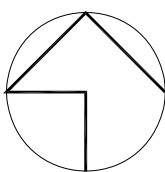

EJE V04 C/ URUGUAY

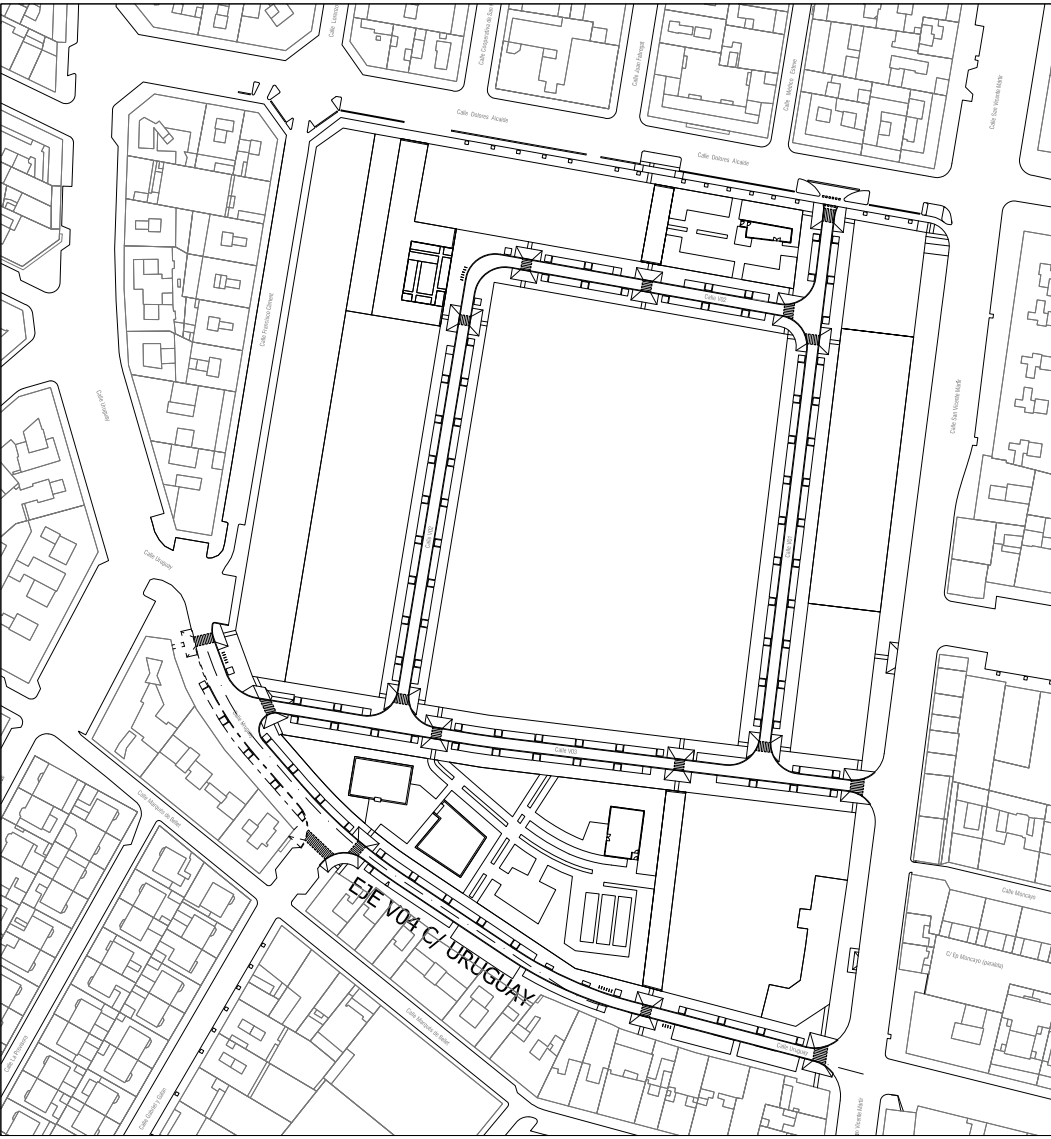

AUTOR DEL TRABAJO
JEFE DE LA DIVISI3N DE PLANEAMIENTO Y PROYECTOS
Javier Gonz1lez Ramiro
ARQUITECTO

ESCALAS
H= 1:1.000
V= 1:200
FECHA
OCTUBRE 2018

LOCALIDAD
VALENCIA
VALENCIA

PROYECTO	PROYECTO DE URBANIZACI3N DEL "PARQUE CENTRAL DE INGENIEROS" DE VALENCIA	PLANO N3
PLANO	MOVIMIENTO DE TIERRAS Y PAVIMENTACI3N PERFILES LONGITUDINALES	MTP 04
		HOJA 4 DE 5