



EJE V01

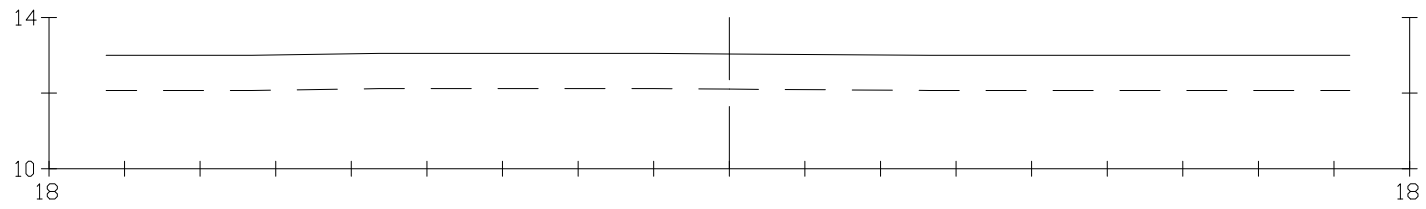


Pk=0+000

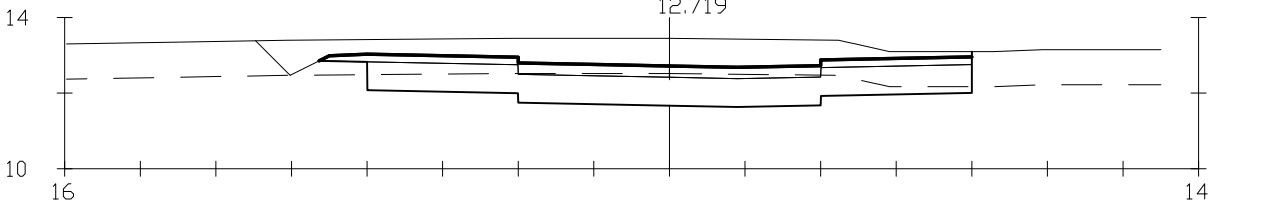

Pk=0+060

S. FIRME = 4.19 m²
S. D TIERRA = 9.64 m²
S. SUELO SEL 1 = 12.00 m²
S. VEGETAL = 17.20 m²
S. TERRAPLEN = 0.60 m²

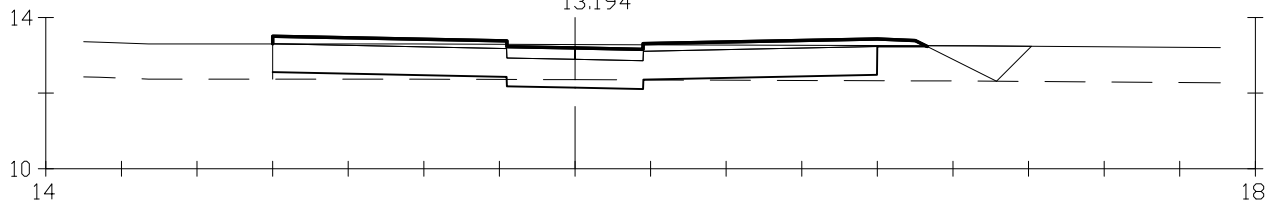


Pk=0+180

S. FIRME = 3.77 m²
S. RELL PIE TERRA = 1.30 m²
S. D TIERRA = 0.76 m²
S. SUELO SEL 1 = 12.00 m²
S. VEGETAL = 18.24 m²
S. TERRAPLEN = 3.30 m²




Pk=0+005

S. FIRME = 1.08 m²
S. D TIERRA = 2.33 m²
S. SUELO SEL 1 = 2.70 m²
S. VEGETAL = 3.35 m²

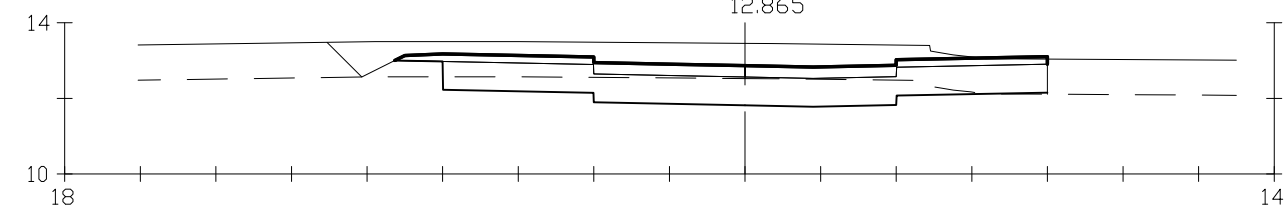


Pk=0+080

S. FIRME = 4.19 m²
S. D TIERRA = 7.60 m²
S. SUELO SEL 1 = 12.00 m²
S. VEGETAL = 17.30 m²
S. TERRAPLEN = 0.75 m²

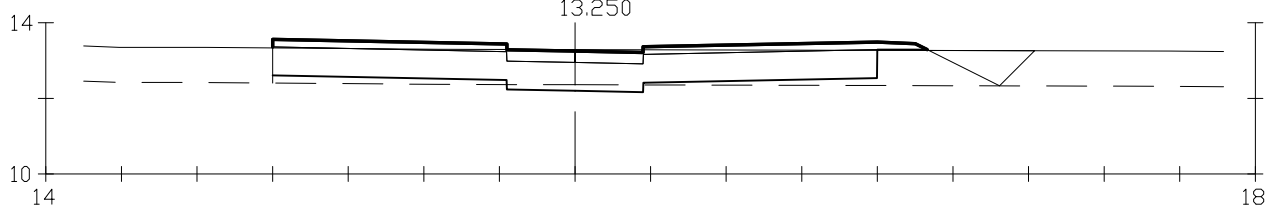


Pk=0+182.664

S. FIRME = 3.77 m²
S. RELL PIE TERRA = 1.30 m²
S. D TIERRA = 0.58 m²
S. SUELO SEL 1 = 12.00 m²
S. VEGETAL = 18.32 m²
S. TERRAPLEN = 3.99 m²

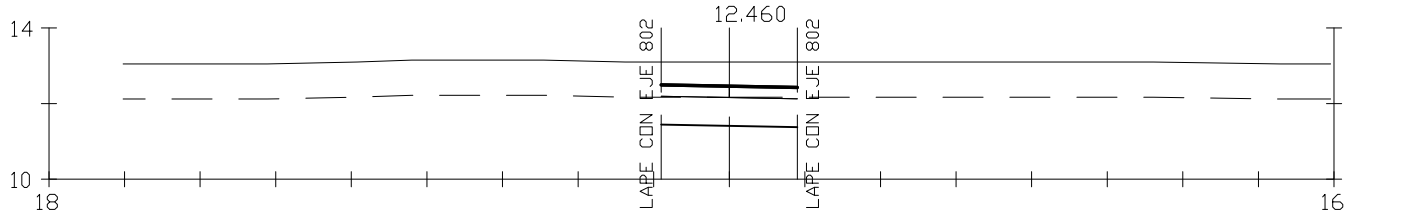


Pk=0+010

S. FIRME = 1.08 m²
S. D TIERRA = 2.74 m²
S. SUELO SEL 1 = 2.70 m²
S. VEGETAL = 3.35 m²

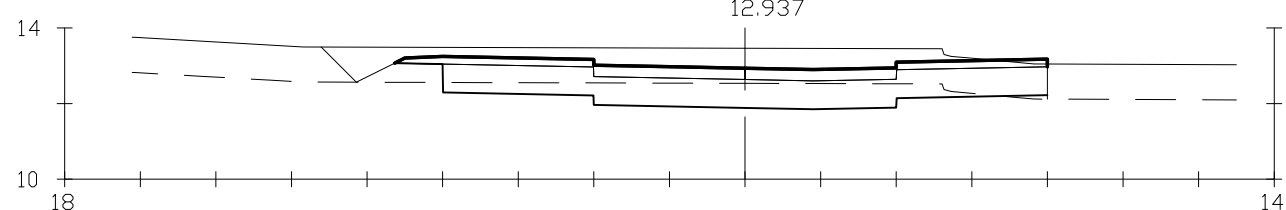


Pk=0+100

S. FIRME = 4.19 m²
S. D TIERRA = 6.86 m²
S. SUELO SEL 1 = 12.00 m²
S. VEGETAL = 17.44 m²
S. TERRAPLEN = 0.97 m²

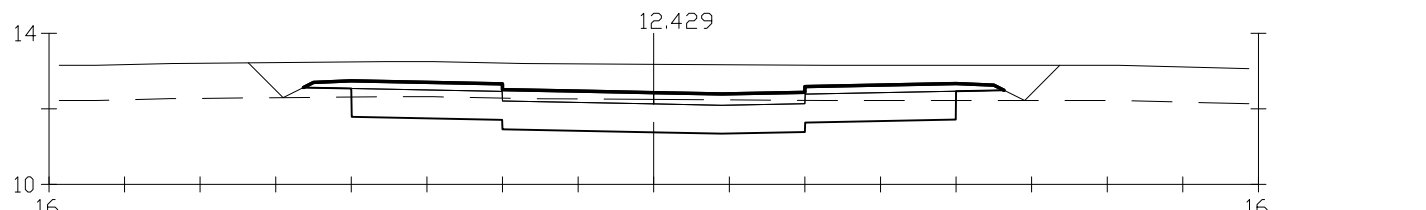


Pk=0+015

S. FIRME = 4.38 m²
S. D TIERRA = 11.27 m²
S. SUELO SEL 1 = 11.99 m²
S. VEGETAL = 19.11 m²
S. TERRAPLEN = 0.79 m²

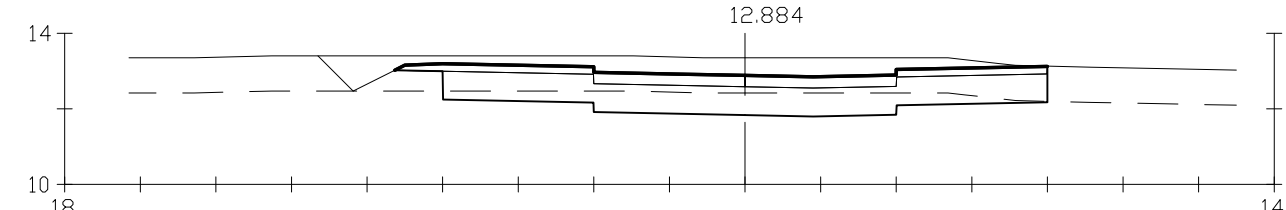


Pk=0+120

S. FIRME = 4.19 m²
S. D TIERRA = 6.54 m²
S. SUELO SEL 1 = 12.00 m²
S. VEGETAL = 17.52 m²
S. TERRAPLEN = 0.99 m²

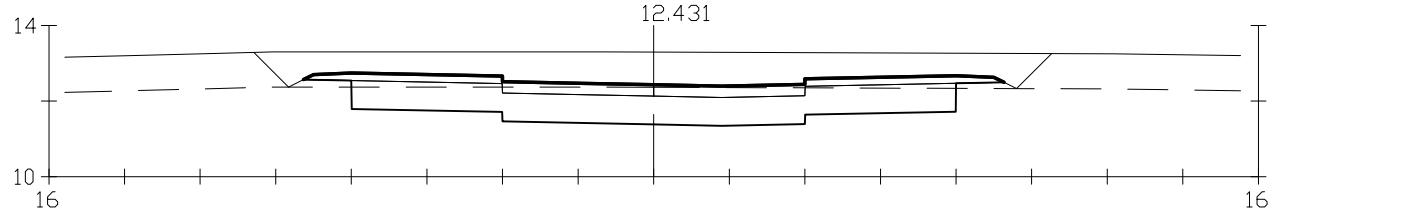


Pk=0+020

S. FIRME = 4.38 m²
S. D TIERRA = 12.88 m²
S. SUELO SEL 1 = 11.99 m²
S. VEGETAL = 18.77 m²
S. TERRAPLEN = 0.49 m²

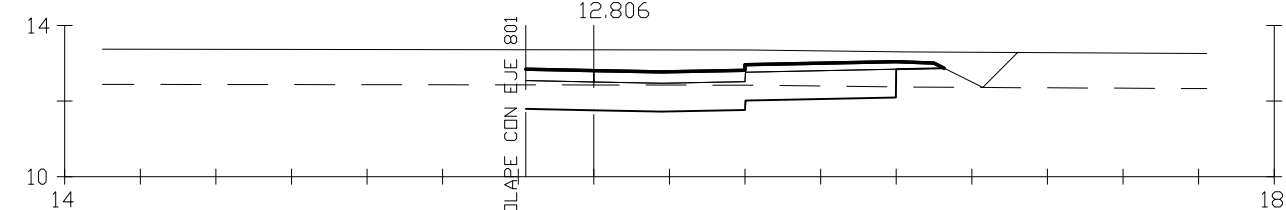


Pk=0+140

S. FIRME = 2.73 m²
S. D TIERRA = 5.28 m²
S. SUELO SEL 1 = 7.35 m²
S. VEGETAL = 11.67 m²
S. TERRAPLEN = 0.88 m²

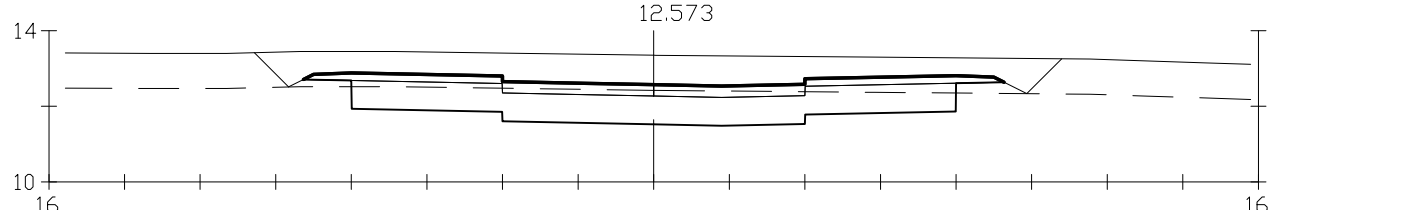



Pk=0+040

S. FIRME = 4.38 m²
S. D TIERRA = 11.77 m²
S. SUELO SEL 1 = 11.99 m²
S. VEGETAL = 19.02 m²
S. TERRAPLEN = 0.70 m²

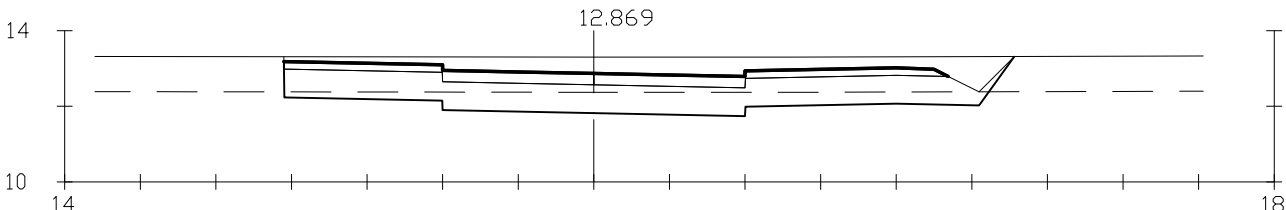

Pk=0+160

S. FIRME = 4.27 m²
S. D TIERRA = 7.37 m²
S. SUELO SEL 1 = 13.63 m²
S. VEGETAL = 17.54 m²
S. TERRAPLEN = 0.32 m²

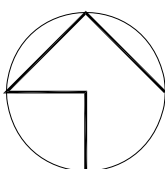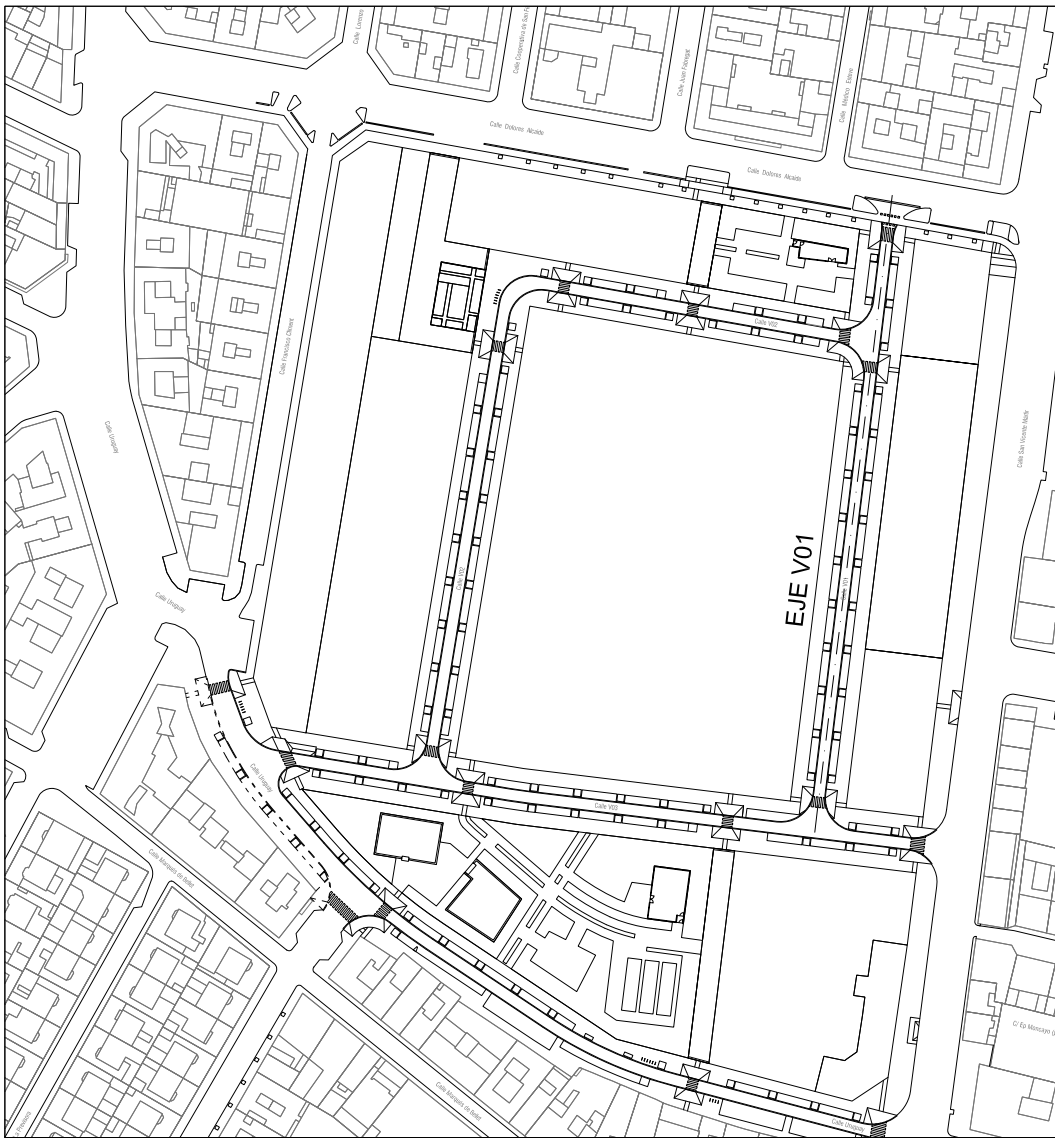

AUTOR DEL TRABAJO
JEFE DE LA DIVISIÓN DE PLANEAMIENTO Y PROYECTOS
Javier González Ramiro
ARQUITECTO

ESCALAS
1:200
FECHA
OCTUBRE 2018

LOCALIDAD
VALENCIA
VALENCIA

PROYECTO
PLANO

PROYECTO DE URBANIZACIÓN DEL "PARQUE CENTRAL DE INGENIEROS" DE VALENCIA
MOVIMIENTO DE TIERRAS Y PAVIMENTACIÓN.
PERFILES TRANSVERSALES DE VIARIO

PLANO Nº
MTP.05.1
HOJA
1 DE 8