
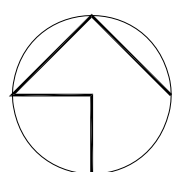
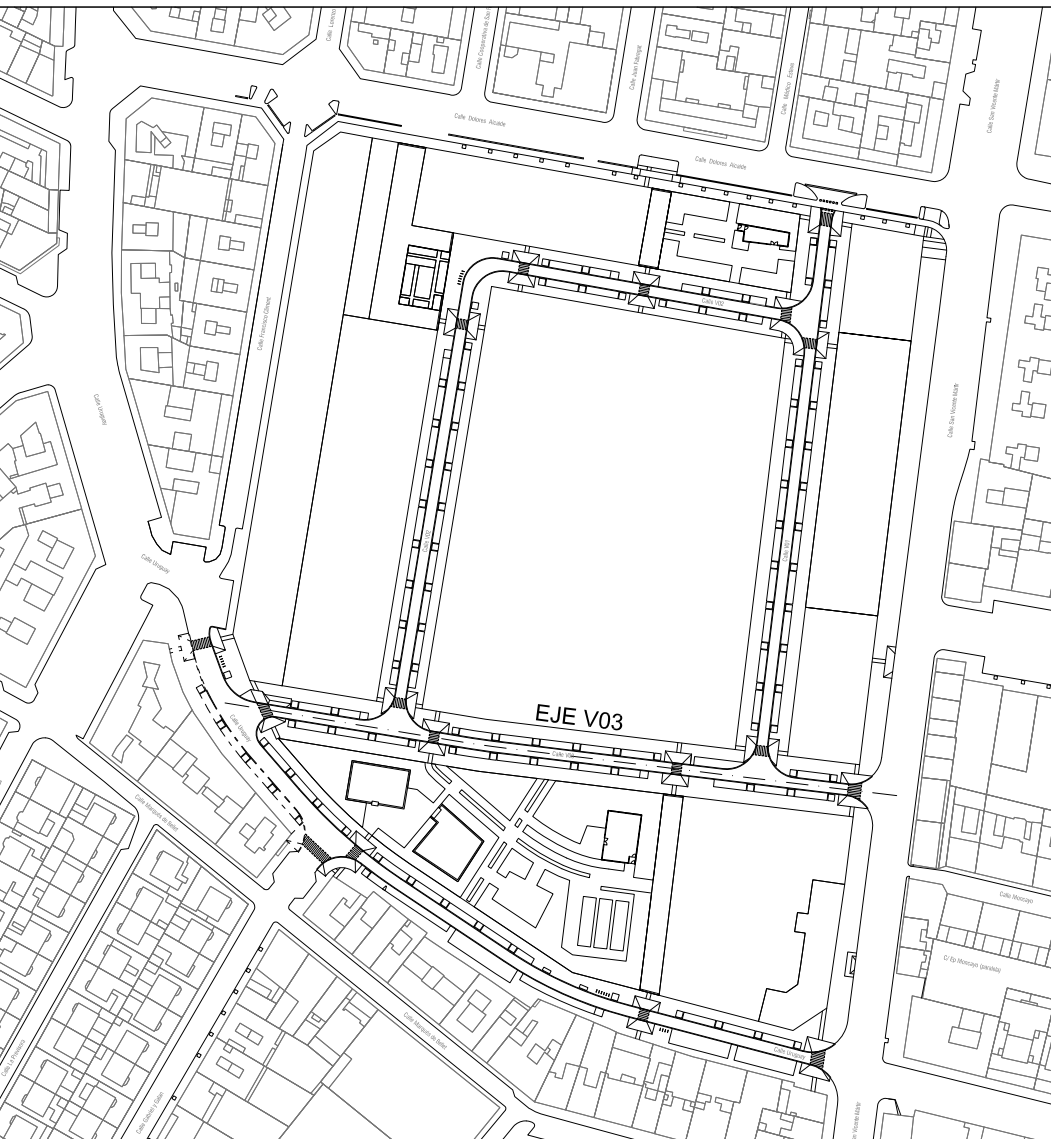
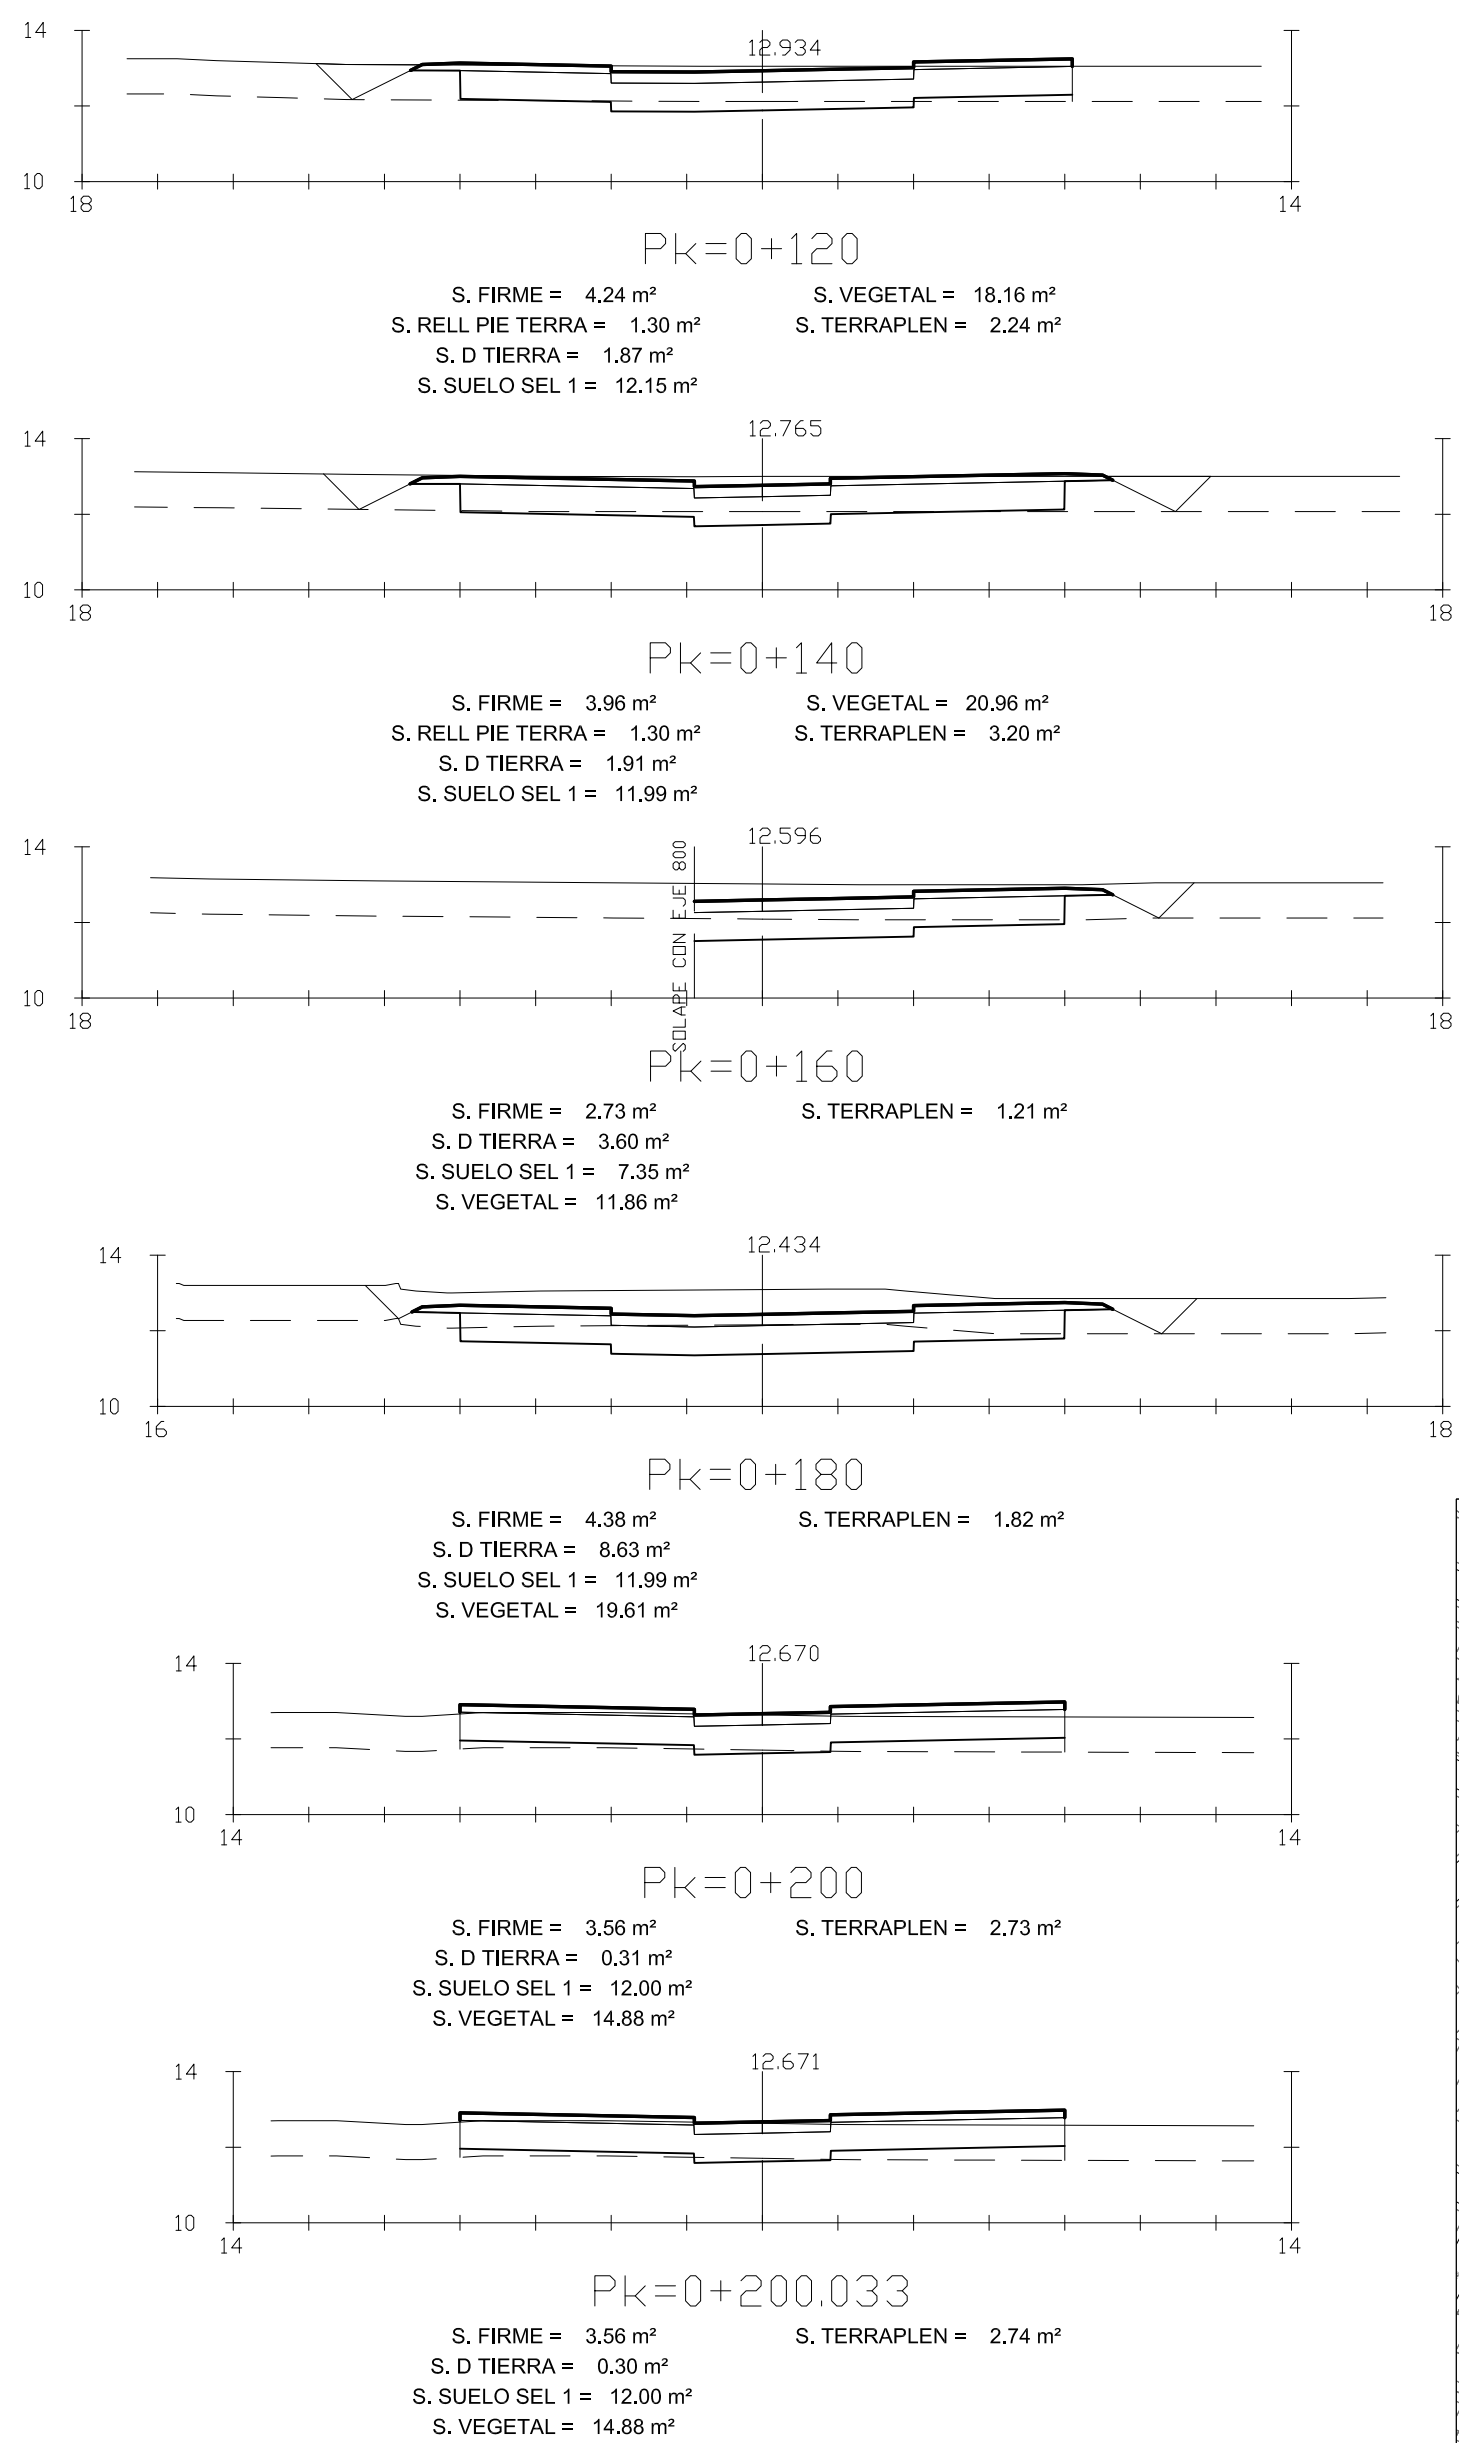


EJE V03

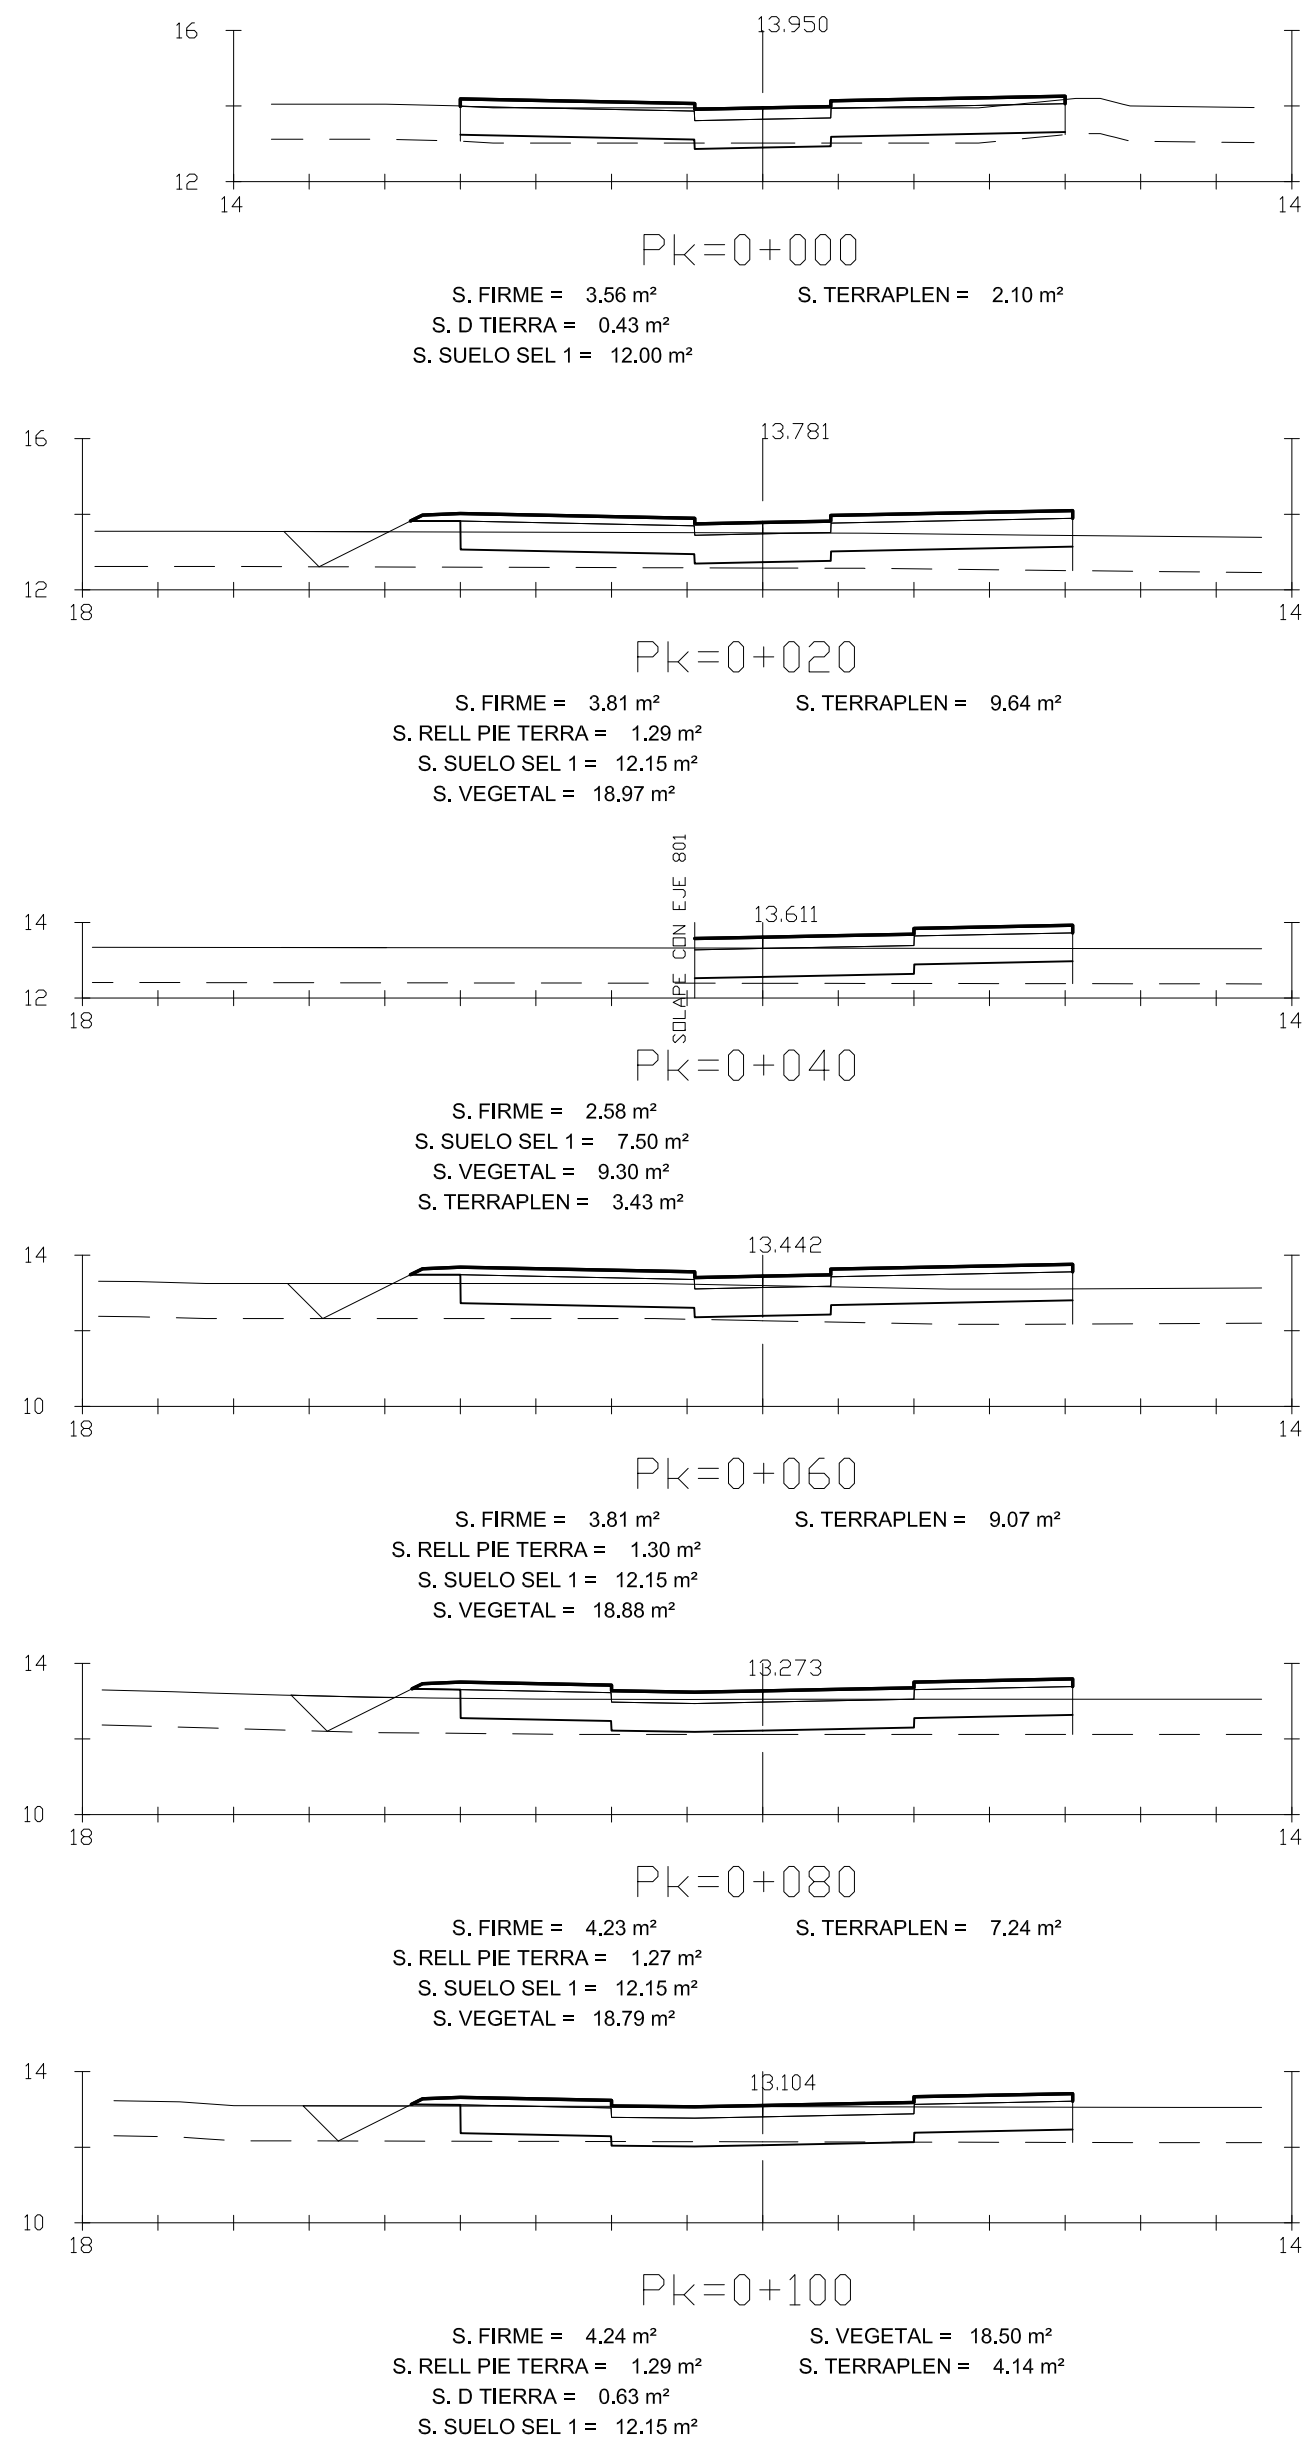

Entidad Estatal de Suelo
Ministerio de Fomento

AUTOR DEL TRABAJO
JEFE DE LA DIVISI3N DE
PLANEAMIENTO Y PROYECTOS
Javier Gonz3lez Ramiro
ARQUITECTO

ESCALAS	1:200	0	2	4	6m
FECHA	ANULA AL		ANULADO POR		
OCTUBRE 2018					

LOCALIDAD
VALENCIA
VALENCIA

PROYECTO
PLANO

PROYECTO DE URBANIZACI3N DEL "PARQUE CENTRAL
DE INGENIEROS" DE VALENCIA
MOVIMIENTO DE TIERRAS Y PAVIMENTACI3N.
PERFILES TRANSVERSALES DE VIARIO

PLANO N3
MTP.05.1
HOJA
3 DE 8