ENLACE DE CALZADA CON ACERA DE BALDOSA HIDRÁULICA

ESCALA 1:15

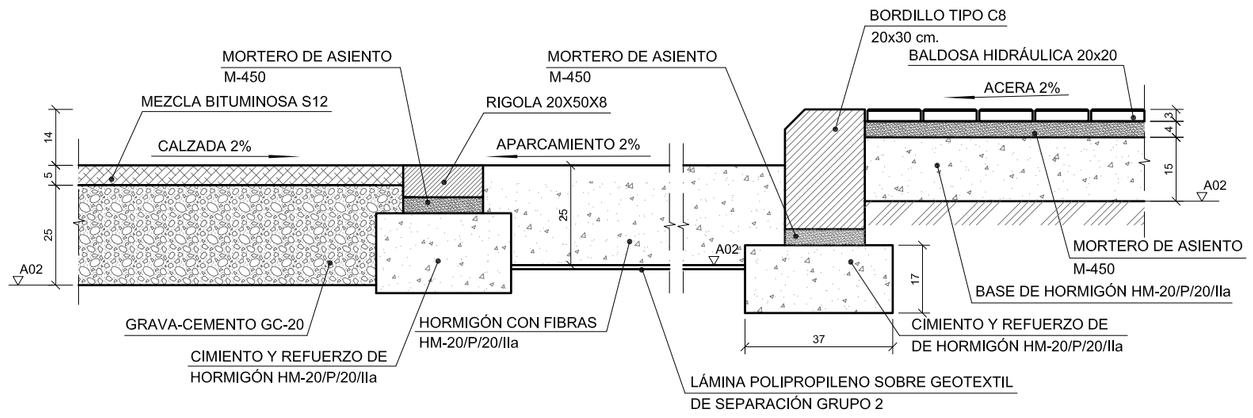

ENLACE DE ZONA VERDE-ZONA PEATONAL

ESCALA 1:15

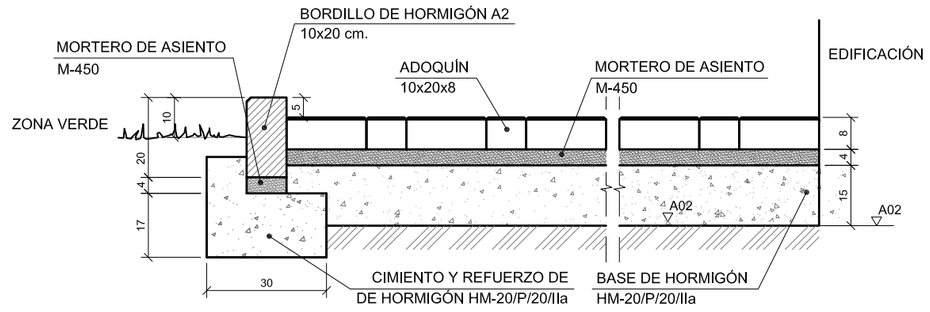

DETALLE JUNTA DE DILATACIÓN ENLACE ZONA PEATONAL-EDIFICACIÓN EXISTENTE

ESCALA 1: 7.5

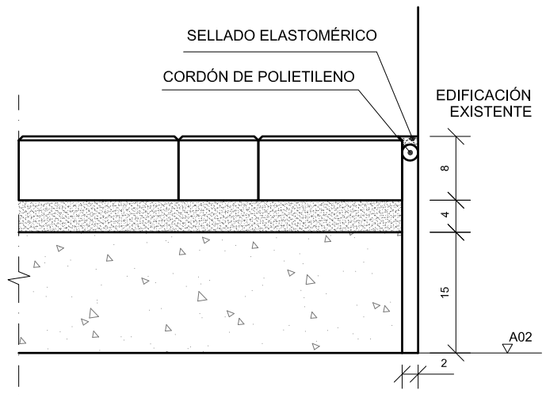

ENLACE DE CALZADA CON ACERA DE BALDOSA HIDRÁULICA

ESCALA 1:15

SECCIÓN A-A

ESCALA 1:15

ENLACE DE ZONA VERDE-ACERA

ESCALA 1:15

DETALLE JUNTA DE DILATACIÓN ENLACE ACERA-EDIFICACIÓN EXISTENTE

ESCALA 1: 7.5

ENLACE DE CALZADA CON ACERA DE BALDOSA HIDRÁULICA

ESCALA 1:15

ENLACE PASEO ZONA VERDE-ZONA PEATONAL

ESCALA 1:15

NOTA: EN CALLE URUGUAY CON PAVIMENTO A DEMOLER, LA EXPLANADA SERÁ DEL TIPO A03

GENERALITAT VALENCIANA

AJUNTAMENT DE VALÈNCIA

Sepes Entidad Estatal de Suelo Ministerio de Fomento

AUTOR DEL TRABAJO

JEFE DE LA DIVISIÓN DE PLANEAMIENTO Y PROYECTOS

Javier González Ramiro
ARQUITECTO

Firmado digitalmente por JAVIER GONZALEZ RAMIRO - 00416540X
Fecha: 2018.09.26 15:43:02 +02'00'

ESCALAS	VARIAS		LOCALIDAD
FECHA	ANULA AL	ANULADO POR	VALENCIA
OCTUBRE 2018			VALENCIA

PROYECTO	PROYECTO DE URBANIZACIÓN DEL "PARQUE CENTRAL DE INGENIEROS" DE VALENCIA	PLANO Nº MTP.10.
PLANO	MOVIMIENTO DE TIERRAS PAVIMENTACIÓN. DETALLES DE PAVIMENTACIÓN	HOJA 1 DE 5