



ENLACE ACERA-PASEO ZONA VERDE

ESCALA 1:15

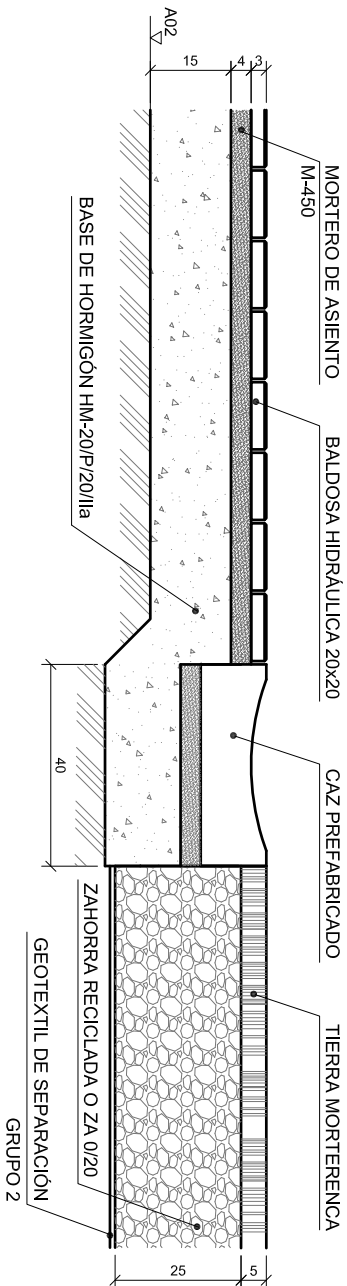


ENLACE DE ACERA-ZONA PEATONAL (CON CAZ)

ESCALA 1:15

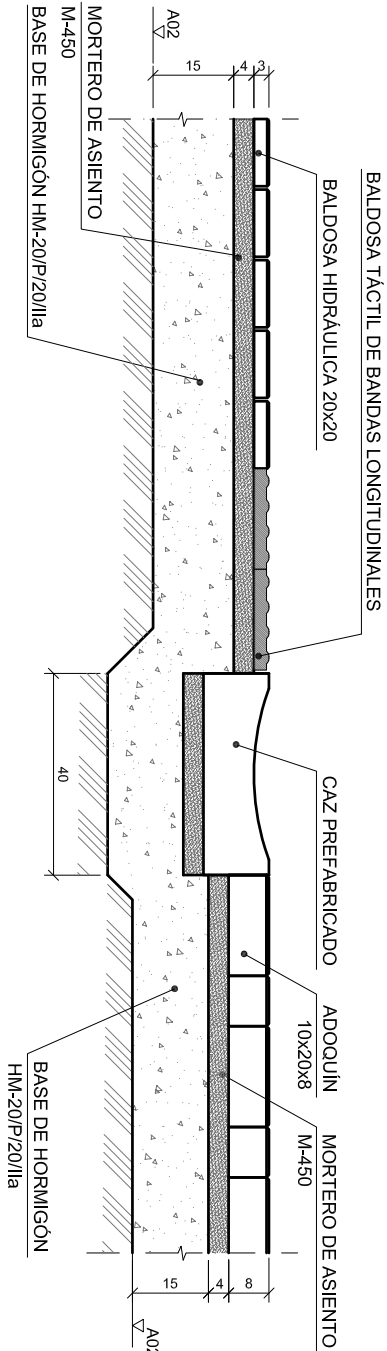


ENLACE DE ACERA-ZONA PEATONAL (SIN CAZ)

ESCALA 1:15

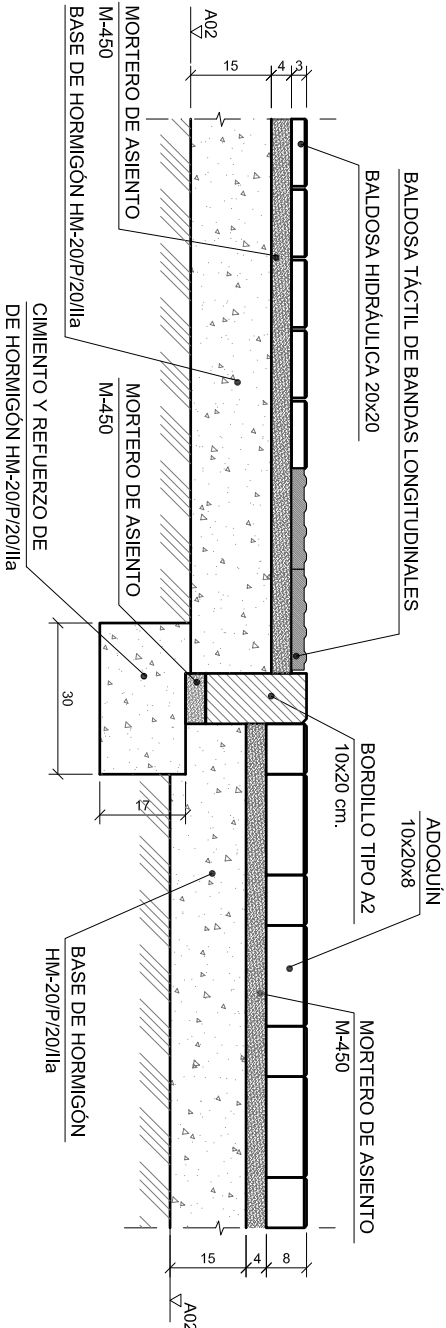


ENLACE DE ZONA DE JUEGOS-BANCO-TERRIZO

ESCALA 1:15

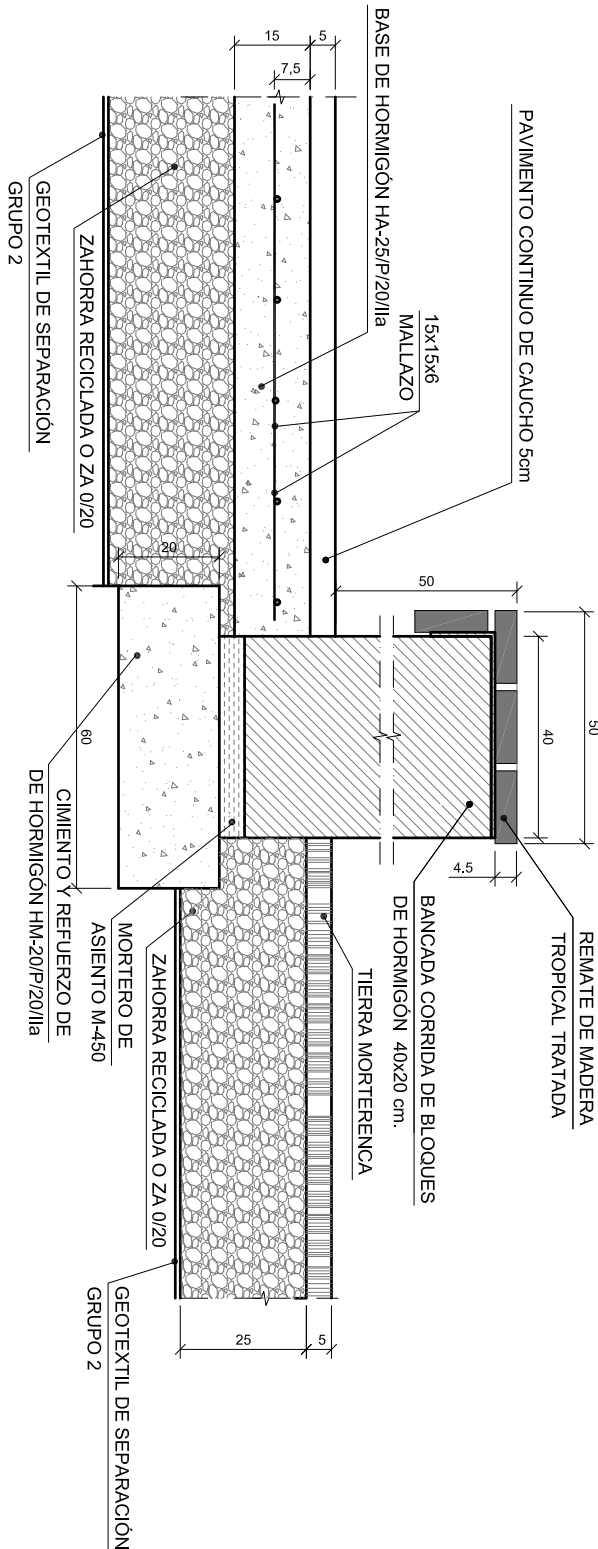


ENLACE ACCESO ZONA DE JUEGOS-TERRIZO

ESCALA 1:15

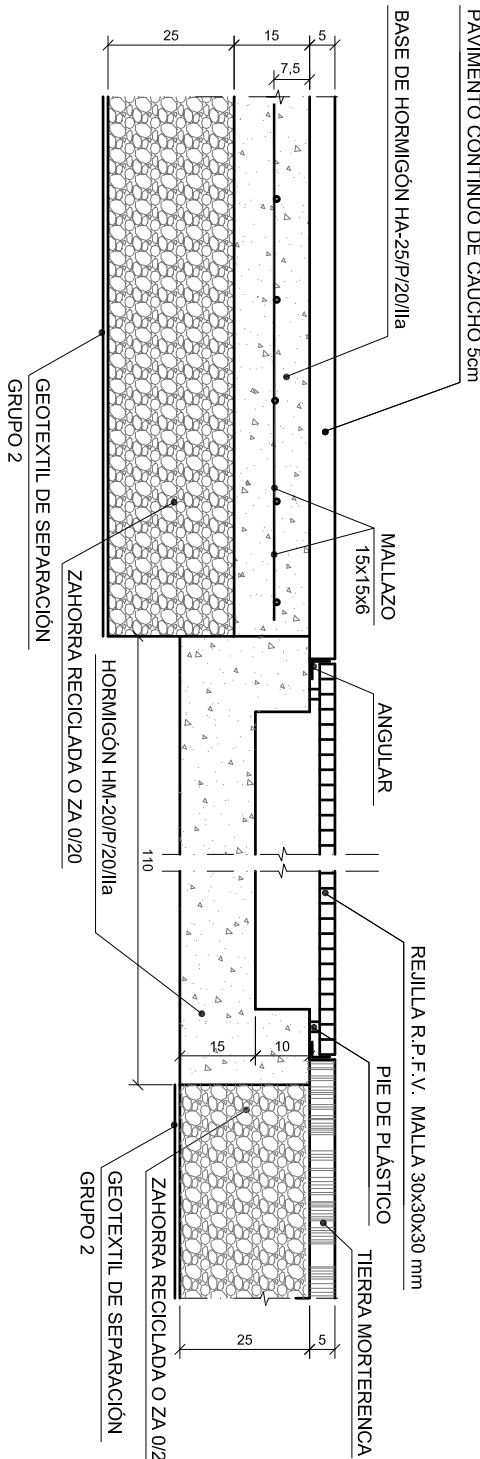

SECCIÓN ITINERARIO EN JARDINES

ESCALA 1:15

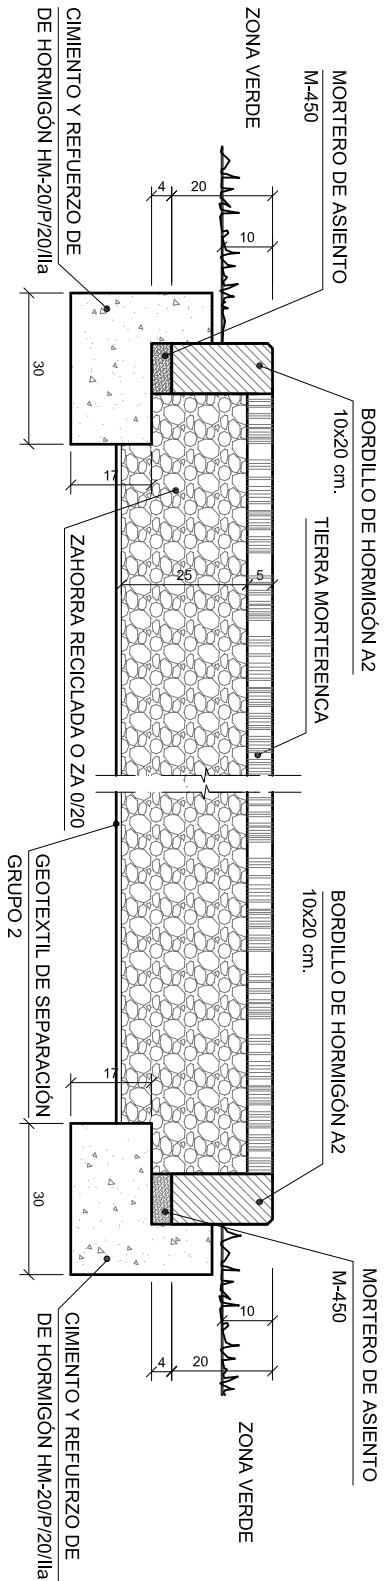

CIUDAD DE VALENCIA (CATÁLOGO DE FIRMES Y PAVIMENTOS) LEYENDA

TM	TIERRA MORTERENCA	HM	BASE DE HORMIGÓN TIPO HM-20/P/20IIa	AO	ADOQUIN
SS	SUELO SELECCIONADO CBR-20	HMF	BASE DE HORMIGÓN TIPO HM-20/P/20IIa CON FIBRAS	BH	BALDOSA HIDRAULICA 20x20
SS	SUELO SELECCIONADO CBR-10	MB12	MBC AC16 SURFS	CN	CAPA DE NIVELACION DE MORTERO DE CEMENTO
2		GC	GRAVA-CEMENTO	MA11	MALLAZO 15X15X6
ST	SUELO TOLERABLE	RA	RIEGO DE ADHERENCIA (GR083ADH)	RI	RIEGO DE IMPRIMACION (GR0E4 IMP)
ZA0/20	ZAHORRA ARTIFICIAL (0/20)				

SECCIONES ESTRUCTURALES DE FIRMES

SIN ESCALA

ST	SS	ST	SS	BH	CN	HM	AO	HMF	MB12	GC	MA11	TM
2	75	3	30"	5	4	15	8	25	5	25	5	5
EXPLANADA A02		EXPLANADA A03 (Calle Urbana)		ACERA		ITINERARIO PEATONAL		APARCAMIENTO HORMIGÓN CON FIBRAS		CALZADA AGLOMERADO AL3		TIERRA MORTERENCA



AUTOR DEL TRABAJO
JEFE DE LA DIVISION DE PLANEAMIENTO Y PROYECTOS
Javier González Ramiro
ARQUITECTO

ESCALAS
FECHA
OCTUBRE 2018

VARIOS
ANULA AL

ANULADO POR

LOCALIDAD
VALENCIA
VALENCIA

PROYECTO
PLANO

PROYECTO DE URBANIZACIÓN DEL "PARQUE CENTRAL DE INGENIEROS" DE VALENCIA
MOVIMIENTO DE TIERRAS PAVIMENTACIÓN.
DETALLES DE PAVIMENTACIÓN.

PLANO Nº
MTP.10.
HDA
2. DE 5.