



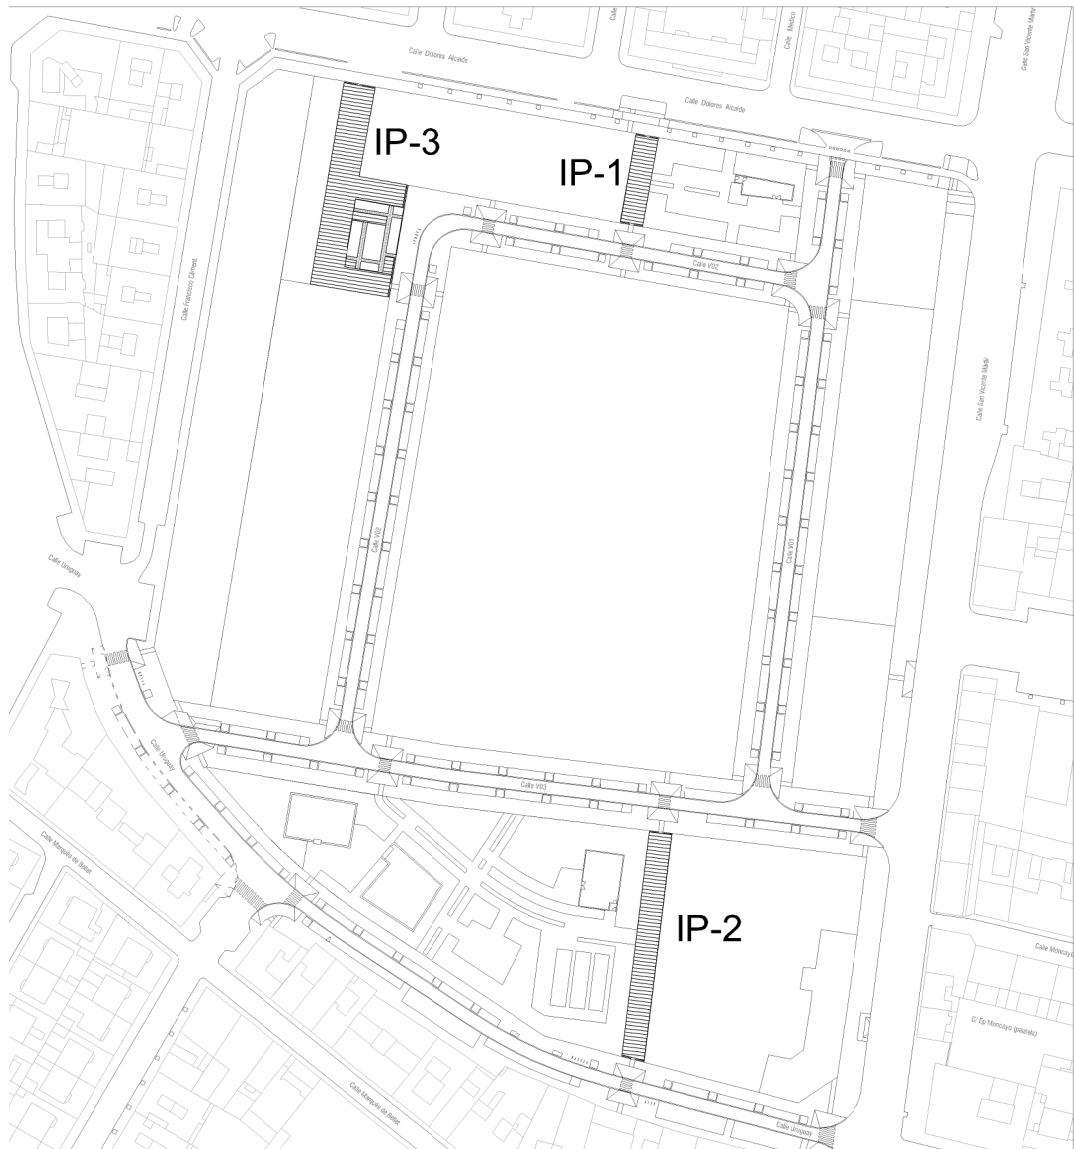


PLANTA GENERAL DE PAVIMENTOS PEATONALES ESCALA 1:4.000



ITINERARIO PEATONAL IP-1 ESCALA 1:250

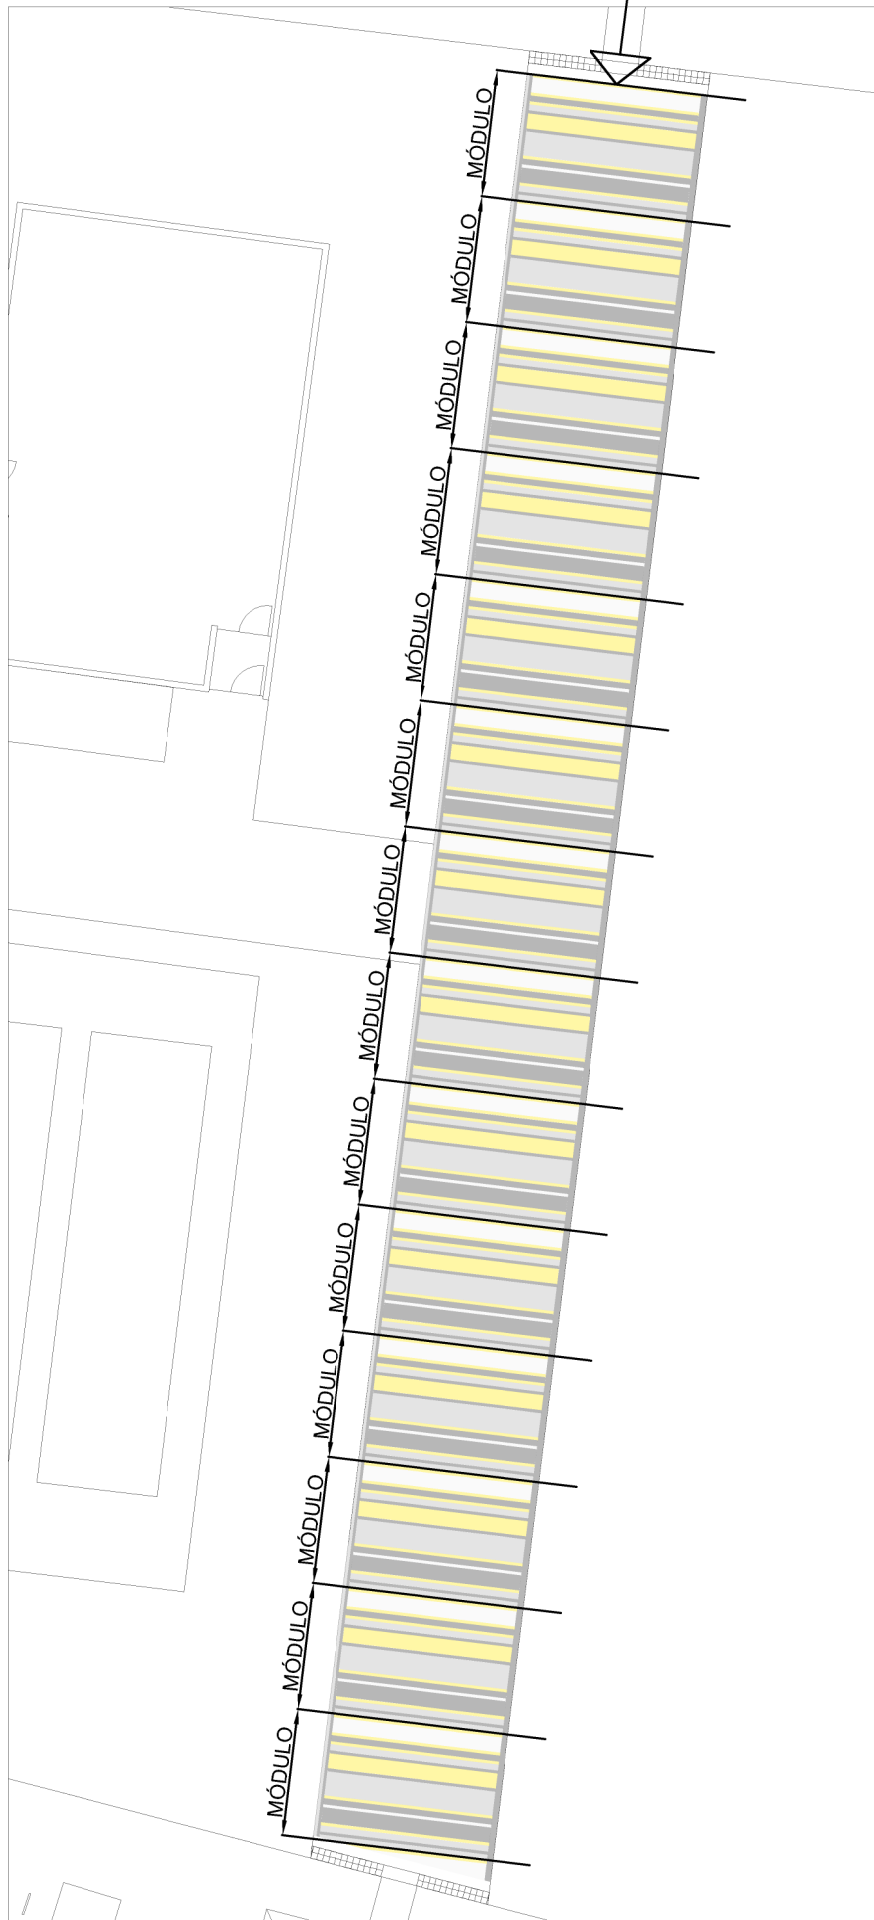

ITINERARIO PEATONAL IP-2 ESCALA 1:250

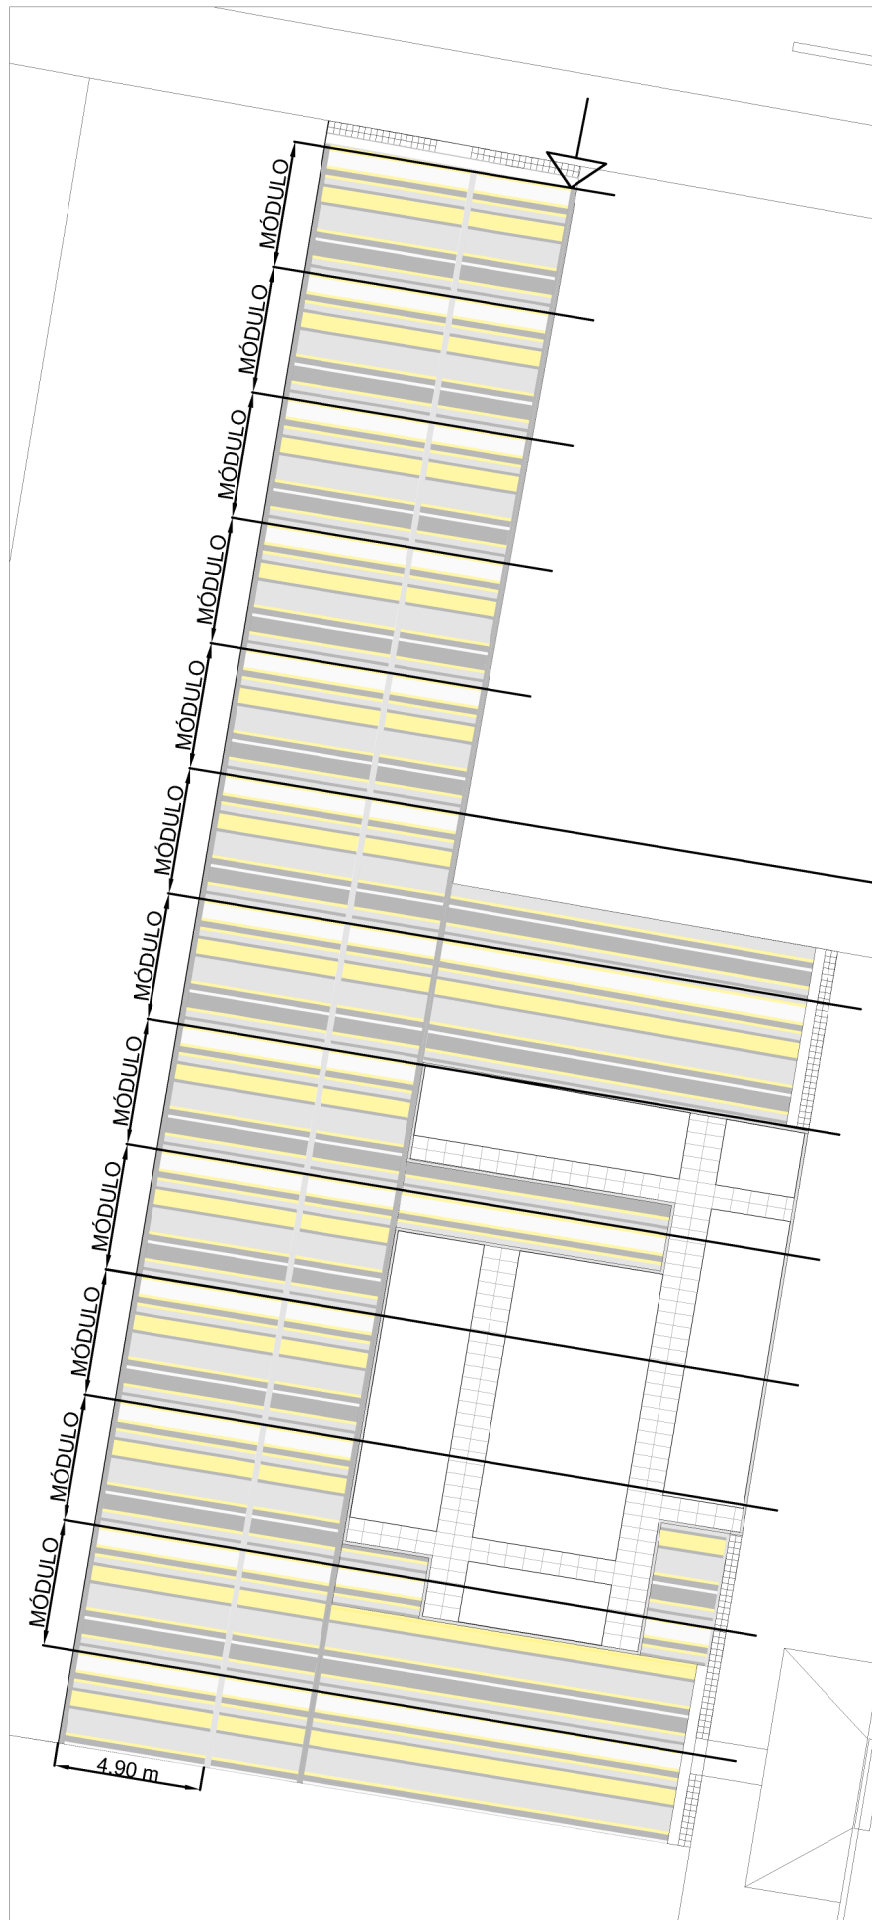

ITINERARIO PEATONAL IP-3 Y TRAMA JARDÍN JL-3 ESCALA 1:250

ADOQUINADO DE ZONAS PEATONALES. DESCRIPCIÓN DE PATRÓN DE DISEÑO. E: 1/10

A

ADOQUÍN AMARILLO

B

ADOQUÍN BLANCO



N

ADOQUÍN GRIS OSCURO / NEGRO

G

ADOQUÍN GRIS CLARO

SEÑALIZACIÓN DE PUNTO DE INICIO DE TRAMA LINEAL

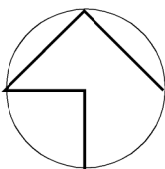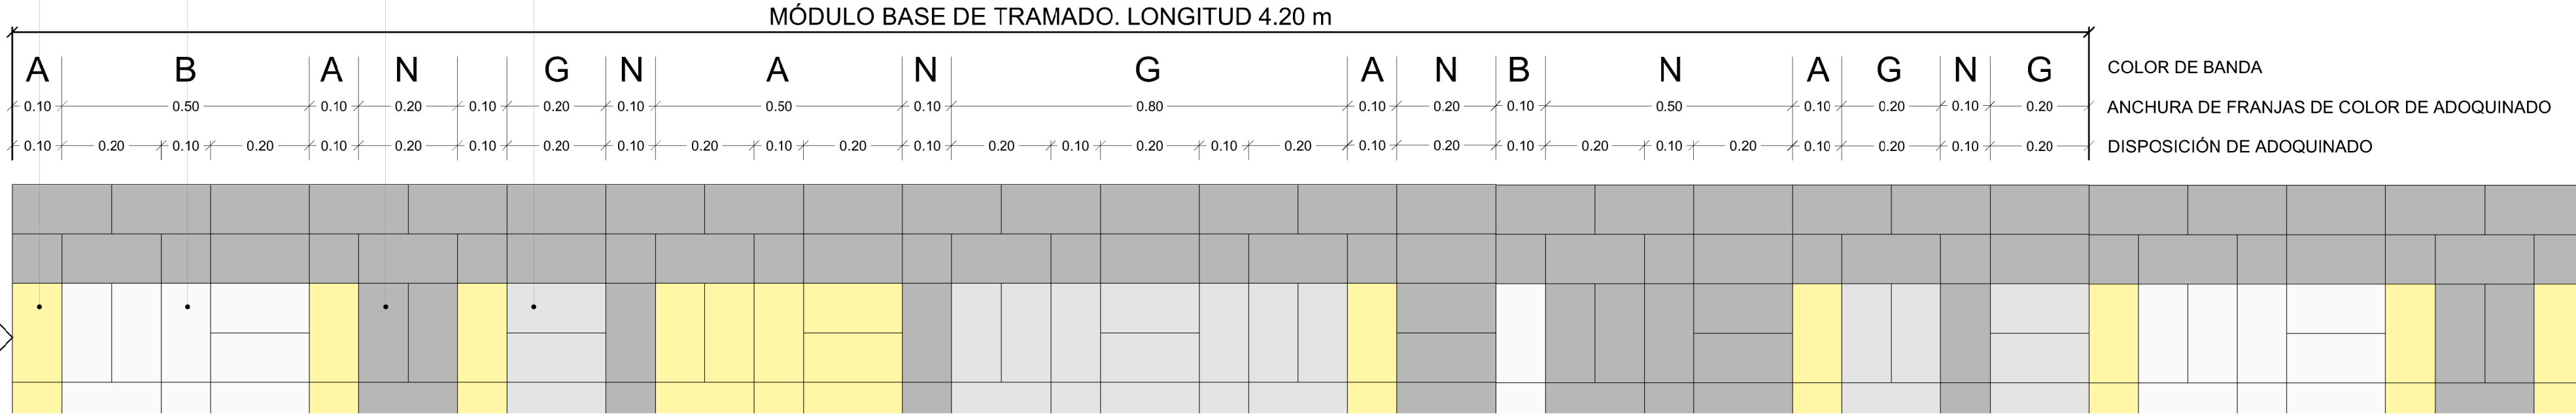

AUTOR DEL TRABAJO
JEFE DE LA DIVISIÓN DE PLANEAMIENTO Y PROYECTOS
Javier González Ramiro
ARQUITECTO

ESCALAS	VARIAS	ANULA AL	ANULADO POR	LOCALIDAD
FECHA				VALENCIA
OCTUBRE 2018				VALENCIA

PROYECTO	PROYECTO DE URBANIZACIÓN DEL "PARQUE CENTRAL DE INGENIEROS" DE VALENCIA	PLANO Nº
PLANO	MOVIMIENTO DE TIERRAS PAVIMENTACIÓN. DETALLES DE PAVIMENTACIÓN. ADOQUINADO PEATONAL	MTP.10.
		HOJA
		4 DE 5