





PLANTA GENERAL_ENTORNO JL-3

ESCALA 1:200

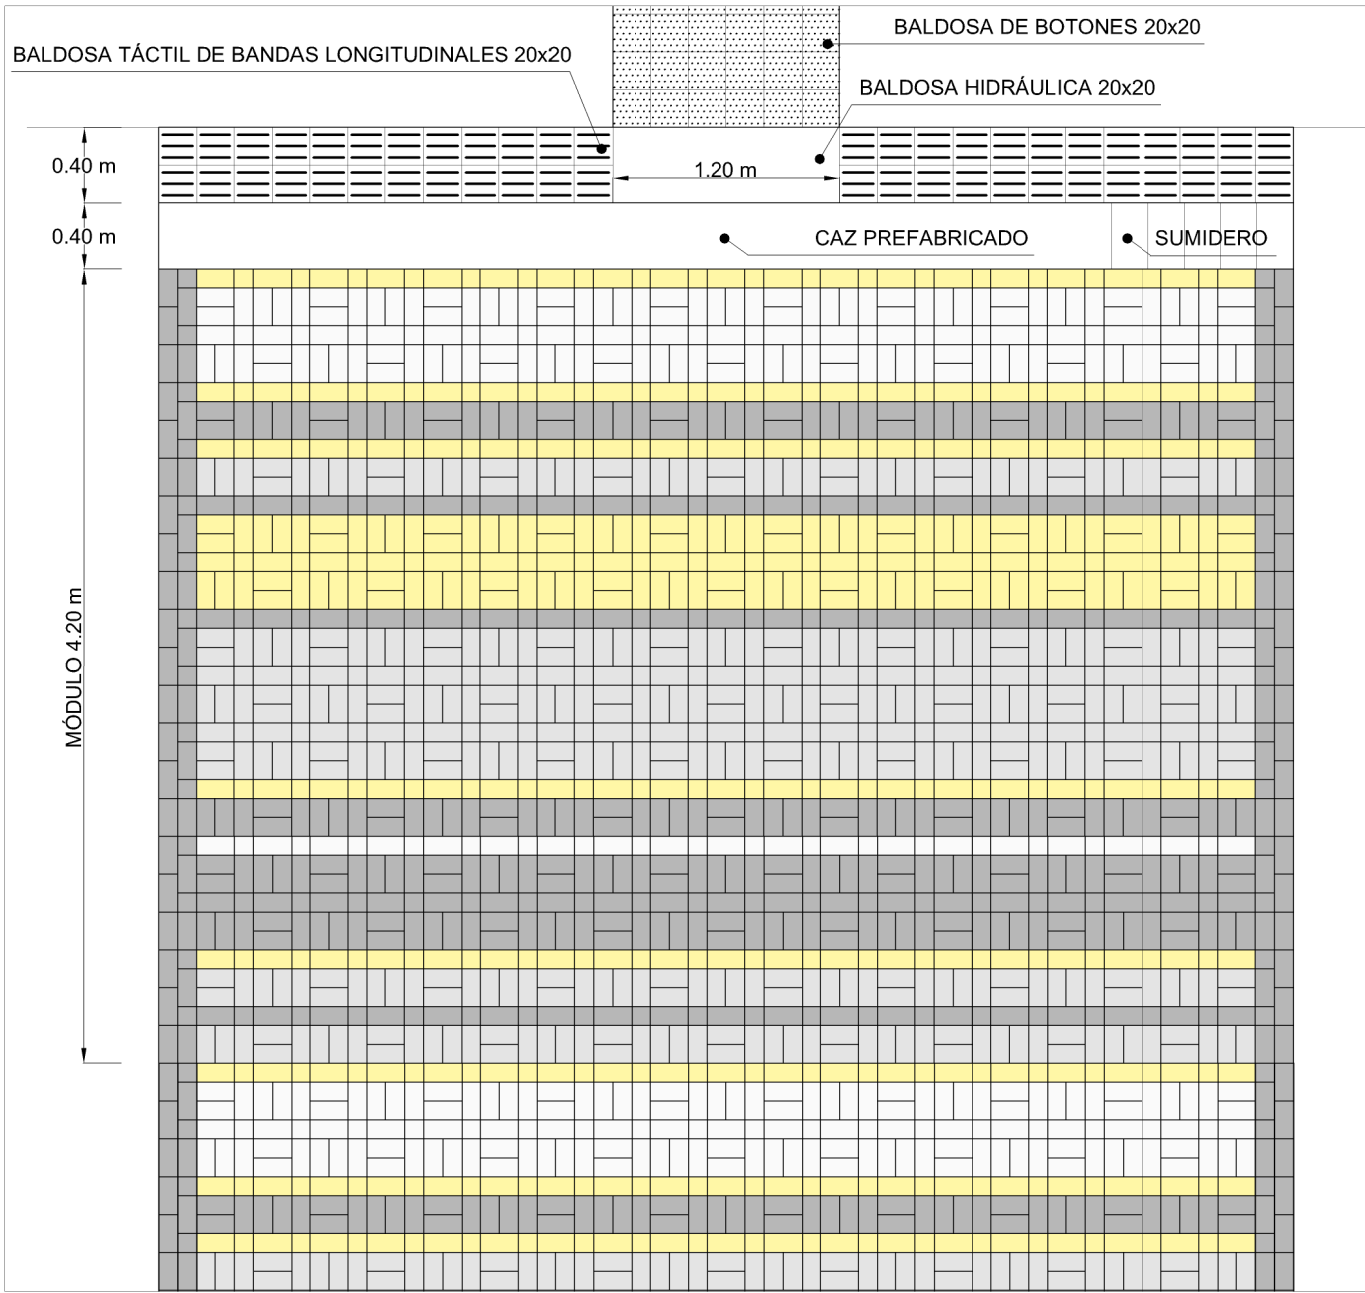


TRAMA LINEAL MULTICOLOR. PATRÓN EN BANDA DE 6 m DE ANCHO

ESCALA 1:40

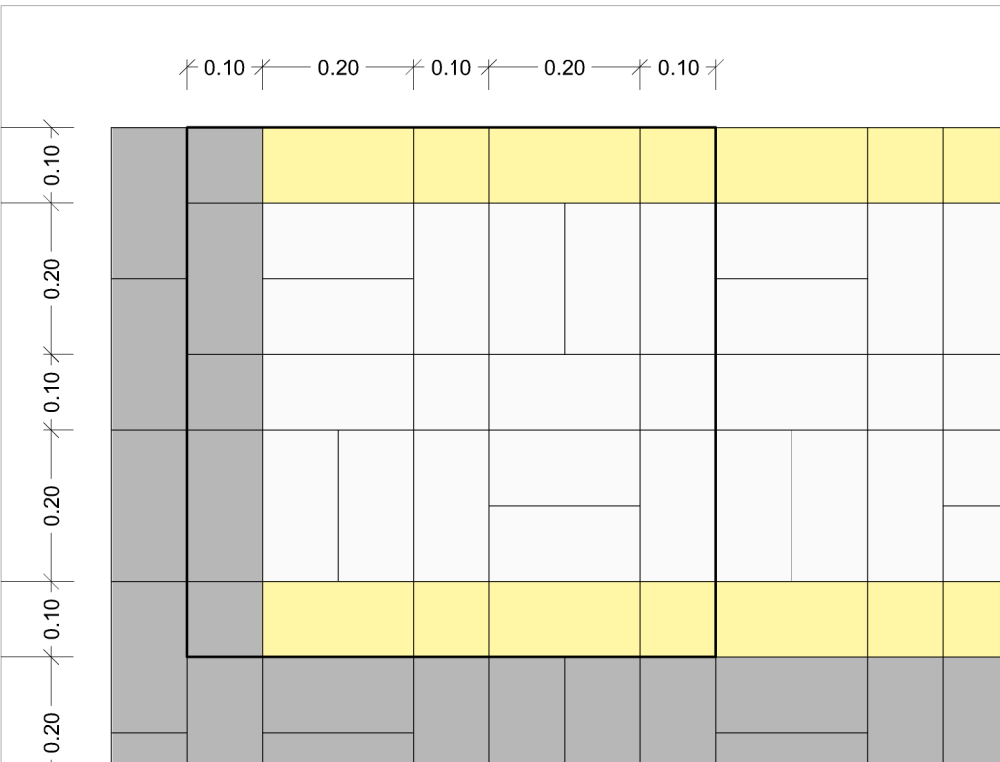

DESPIECE DE ADOQUINADO

ESCALA 1:10


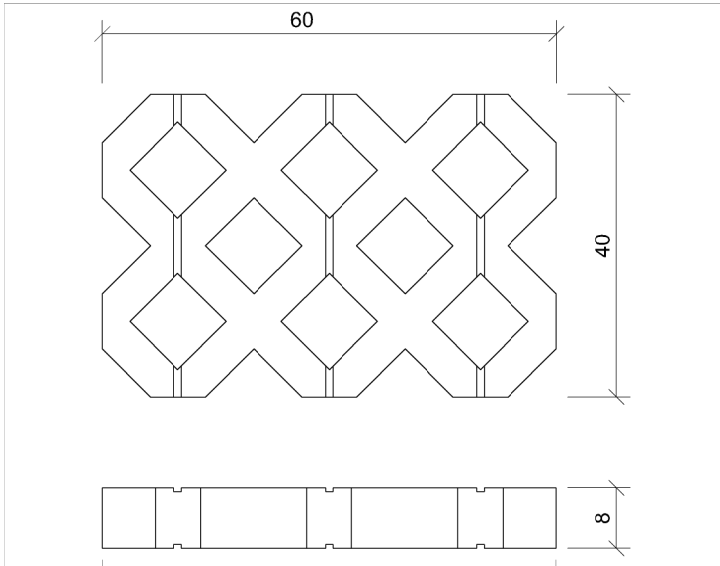


LOSA DE CESPED 60x40 cm

ESCALA 1:10

ENLACE DE ZONA PEATONAL-ZONA VERDE-ACERA

ESCALA 1:10

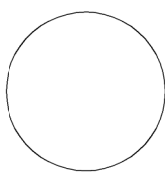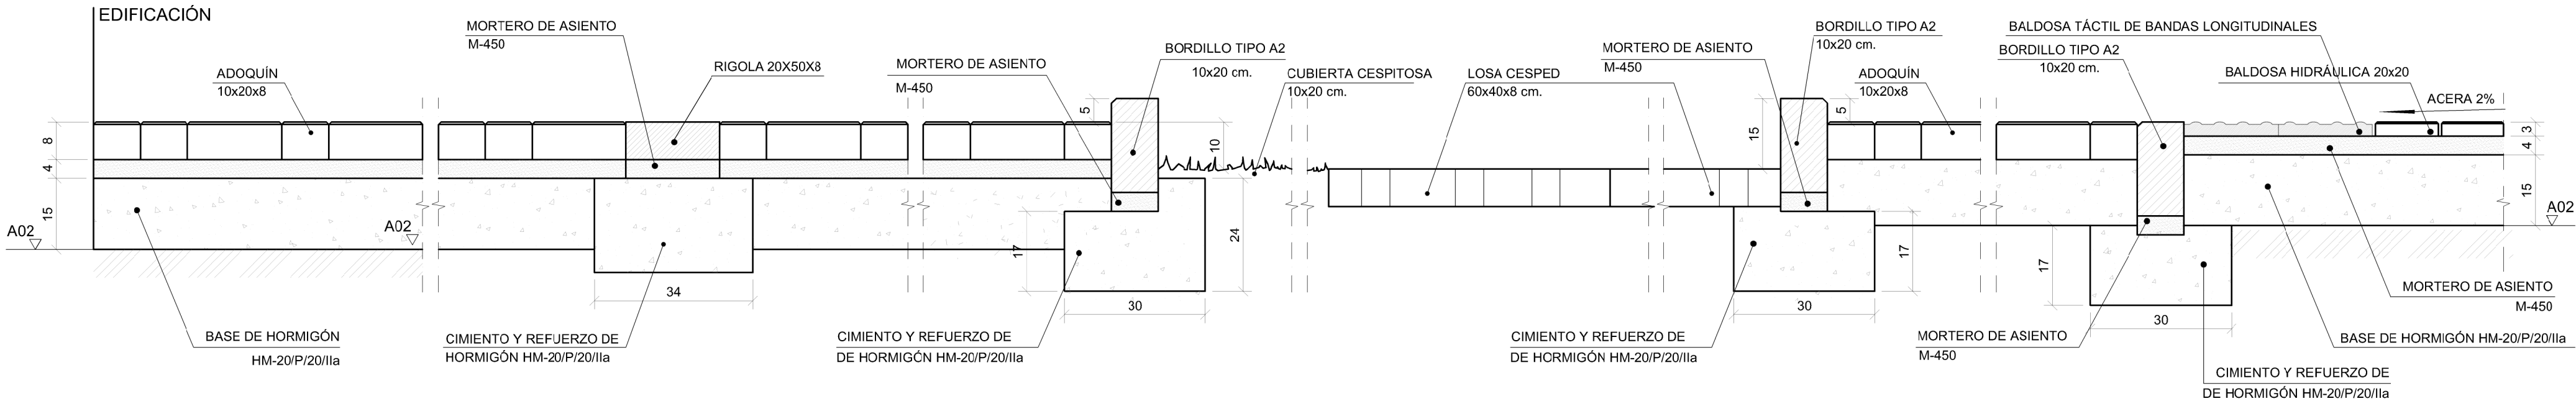

GENERALITAT
VALENCIANA

AJUNTAMENT
DE VALÈNCIA



Entidad Estatal de Suelo
Ministerio de Fomento

AUTOR DEL TRABAJO
JEFE DE LA DIVISI3N DE
PLANEAMIENTO Y PROYECTOS
Javier Gonz1lez Ramiro
ARQUITECTO

ESCALAS	VARIAS	
FECHA	ANULA AL	ANULADO POR
OCTUBRE 2018		

LOCALIDAD
VALENCIA
VALENCIA

PROYECTO
PLANO

PROYECTO DE URBANIZACI3N DEL "PARQUE CENTRAL
DE INGENIEROS" DE VALENCIA
MOVIMIENTO DE TIERRAS PAVIMENTACI3N.
DETALLES DE PAVIMENTACI3N. ADOQUINADO PEATONAL

PLANO N3
MTP.10.
HOJA
5 DE 5