

LÍNEA CONTINUA DE PROHIBICIÓN DE PARADA M-7.8.1

ESCALA 1/100



LÍNEA DE DETENCIÓN M-4.1

ESCALA 1/100




LÍNEA DISCONTINUA DE ZONAS DE APARCAMIENTO SIN DELIMITACIÓN DE PLAZAS M-7.3

ESCALA 1/100




LÍNEA DISCONTINUA DE ZONAS DE APRACAMIENTO EN BATERÍA OBLICUA M-7.4.4

ESCALA 1/100

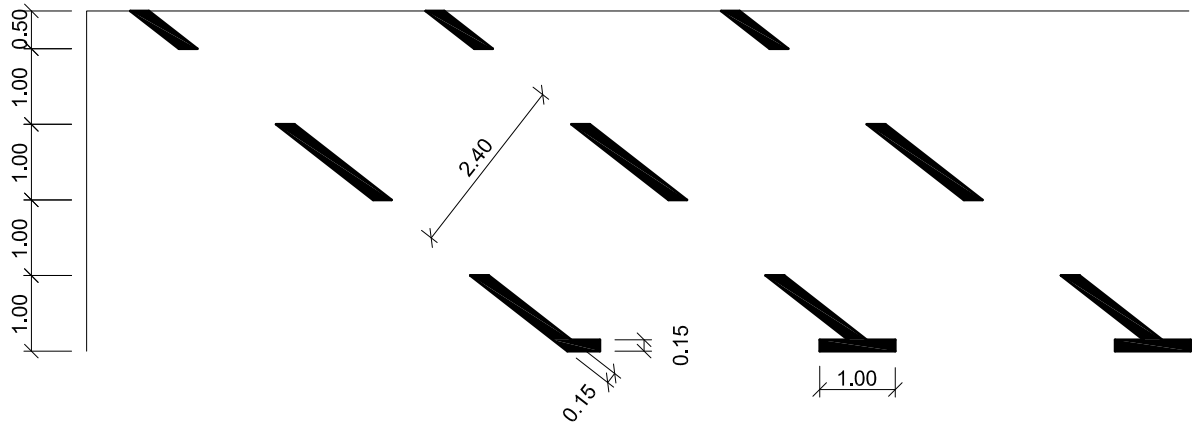


LÍNEA DE PASO DE PEATONES M-4.3

ESCALA 1/100

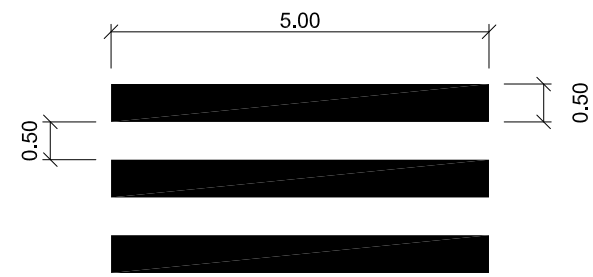


LÍNEA DE PASO DE CICLISTAS M-4.4

ESCALA 1/100

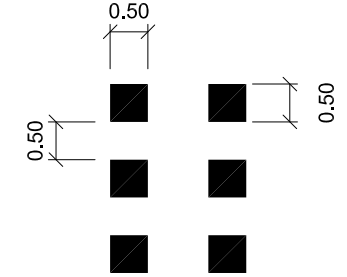


LÍNEA EN ZIGZAG M-7.9

ESCALA 1/100

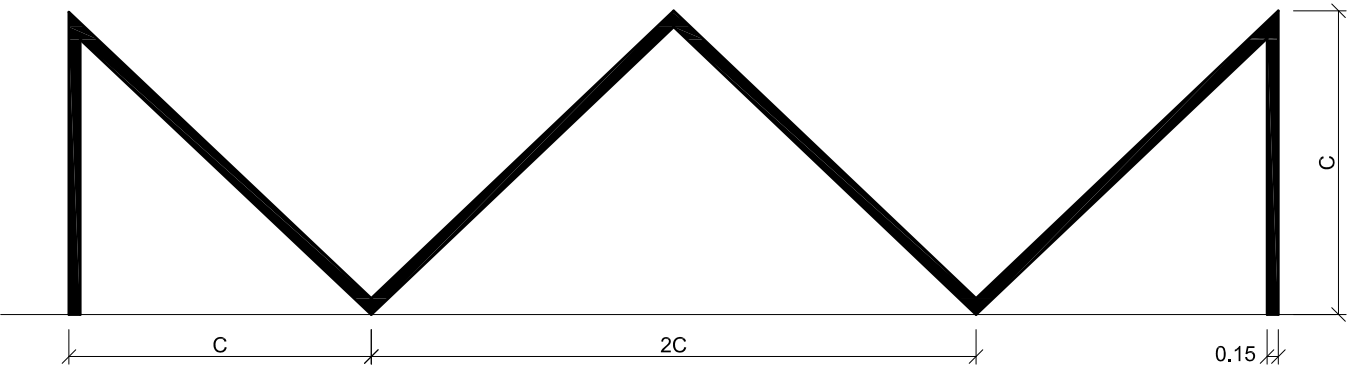

ESTARCIDO MINUSVÁLIDOS


ESCALA 1/25 S = 0.235 m²

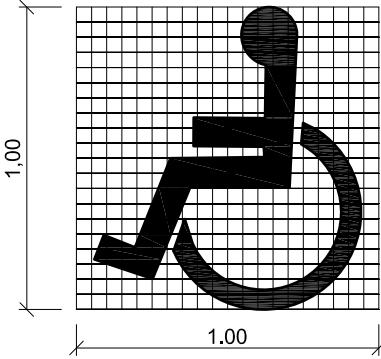

ESTARCIDO APARCAMIENTO MOTOS

ESCALA 1/25


S = 0.824 m²

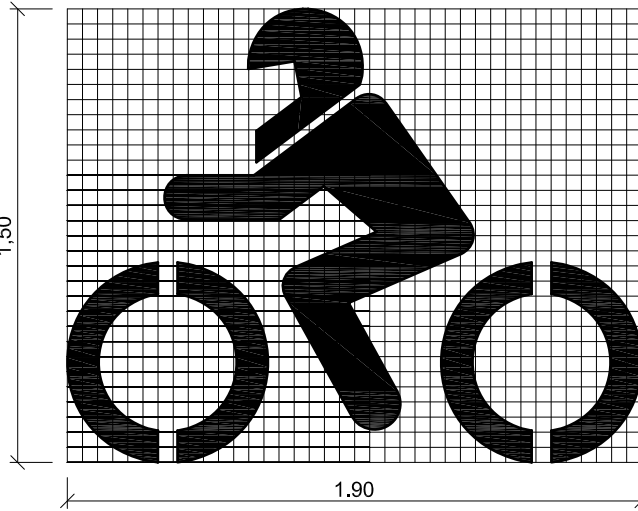

ESTARCIDO CARRIL BICI


ESCALA 1/25

S = 0.350 m²

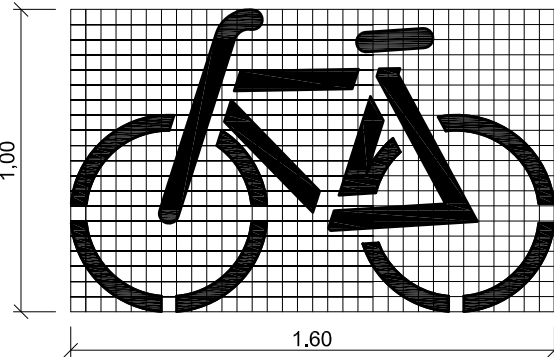

CARRIL BICI


ESCALA 1/100

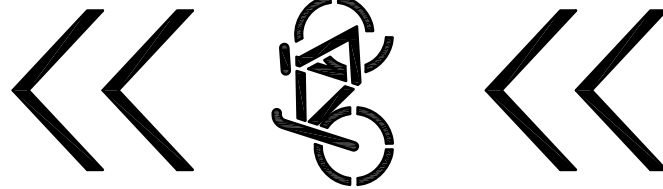

STOP M-6.4

ESCALA 1/50


S = 1.230 m²

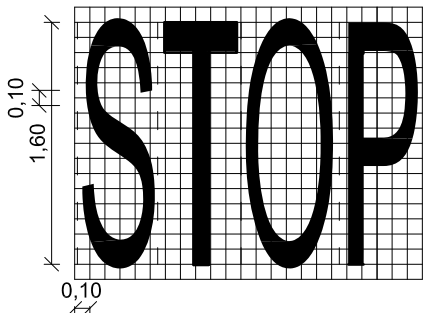

ESTARCIDO P-21 NIÑOS


ESCALA 1/50

S = 1.522 m²

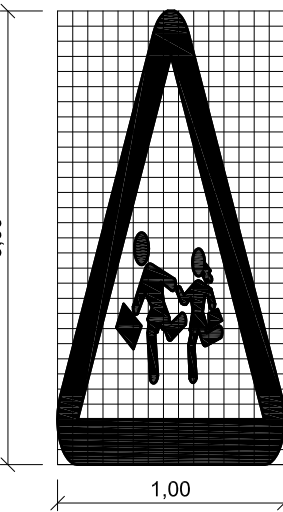

ESTACIONAMIENTO MINUSVÁLIDOS

Escala:1/50

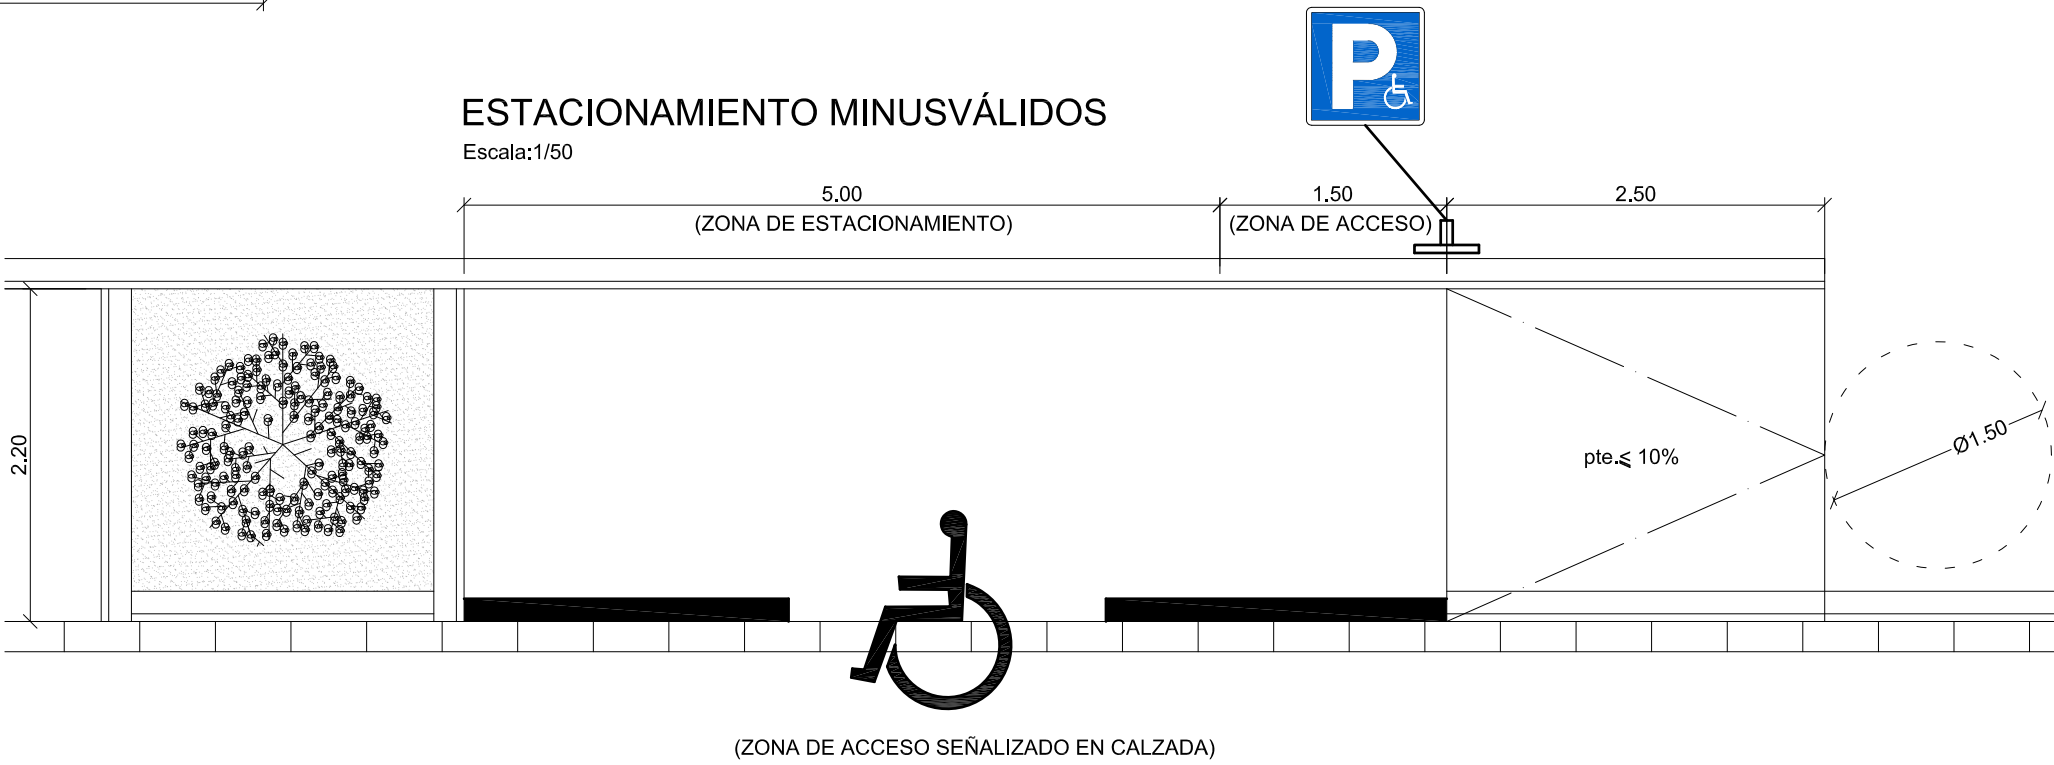


VIA CON VM < 60 Km/h. M-5.2

Escala:1/50


M-5.2.1

S = 1.20 m²

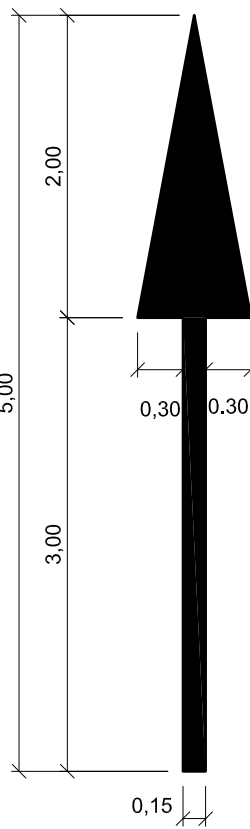


M-5.2.2

S = 1.504 m²

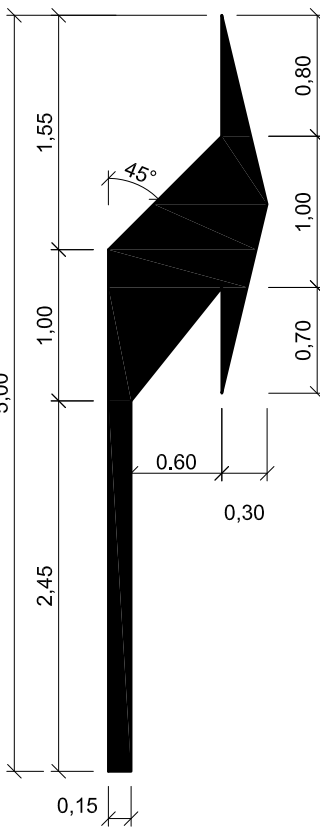


M-5.2.3

S = 2.175 m²

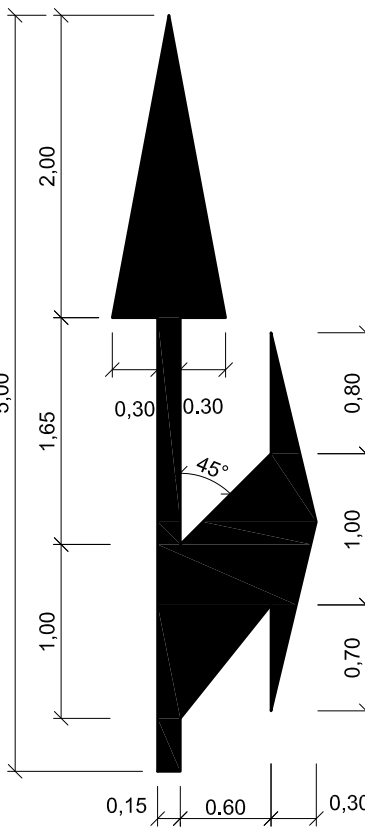


M-6.5

S = 1.434 m²

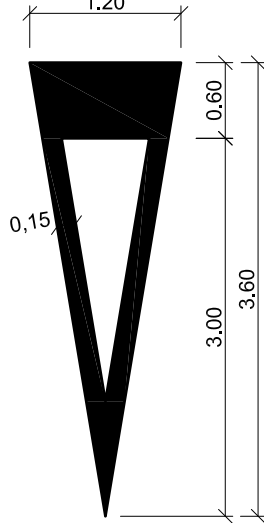

CEDA EL PASO

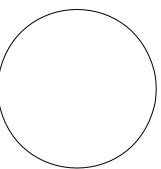

Entidad Estatal de Suelo
Ministerio de Fomento

AUTOR DEL TRABAJO
JEFE DE LA DIVISI3N DE
PLANEAMIENTO Y PROYECTOS
Javier Gonz1lez Ramiro
ARQUITECTO

ESCALAS
FECHA
OCTUBRE
2018

VIARIAS
ANULA AL
ANULADO POR

LOCALIDAD
VALENCIA
VALENCIA

PROYECTO
PLANO

PROYECTO DE URBANIZACI3N DEL "PARQUE CENTRAL
DE INGENIEROS" DE VALENCIA
MOVIMIENTO DE TIERRAS PAVIMENTACI3N.
DETALLES DE TRAFICO

PLANO N3
MTP.12.
HOJA
1 DE 2