



IMBORNAL "VALENCIA" DIRECTO CON POCETA DE CLAPETA

ESCALA: S/E

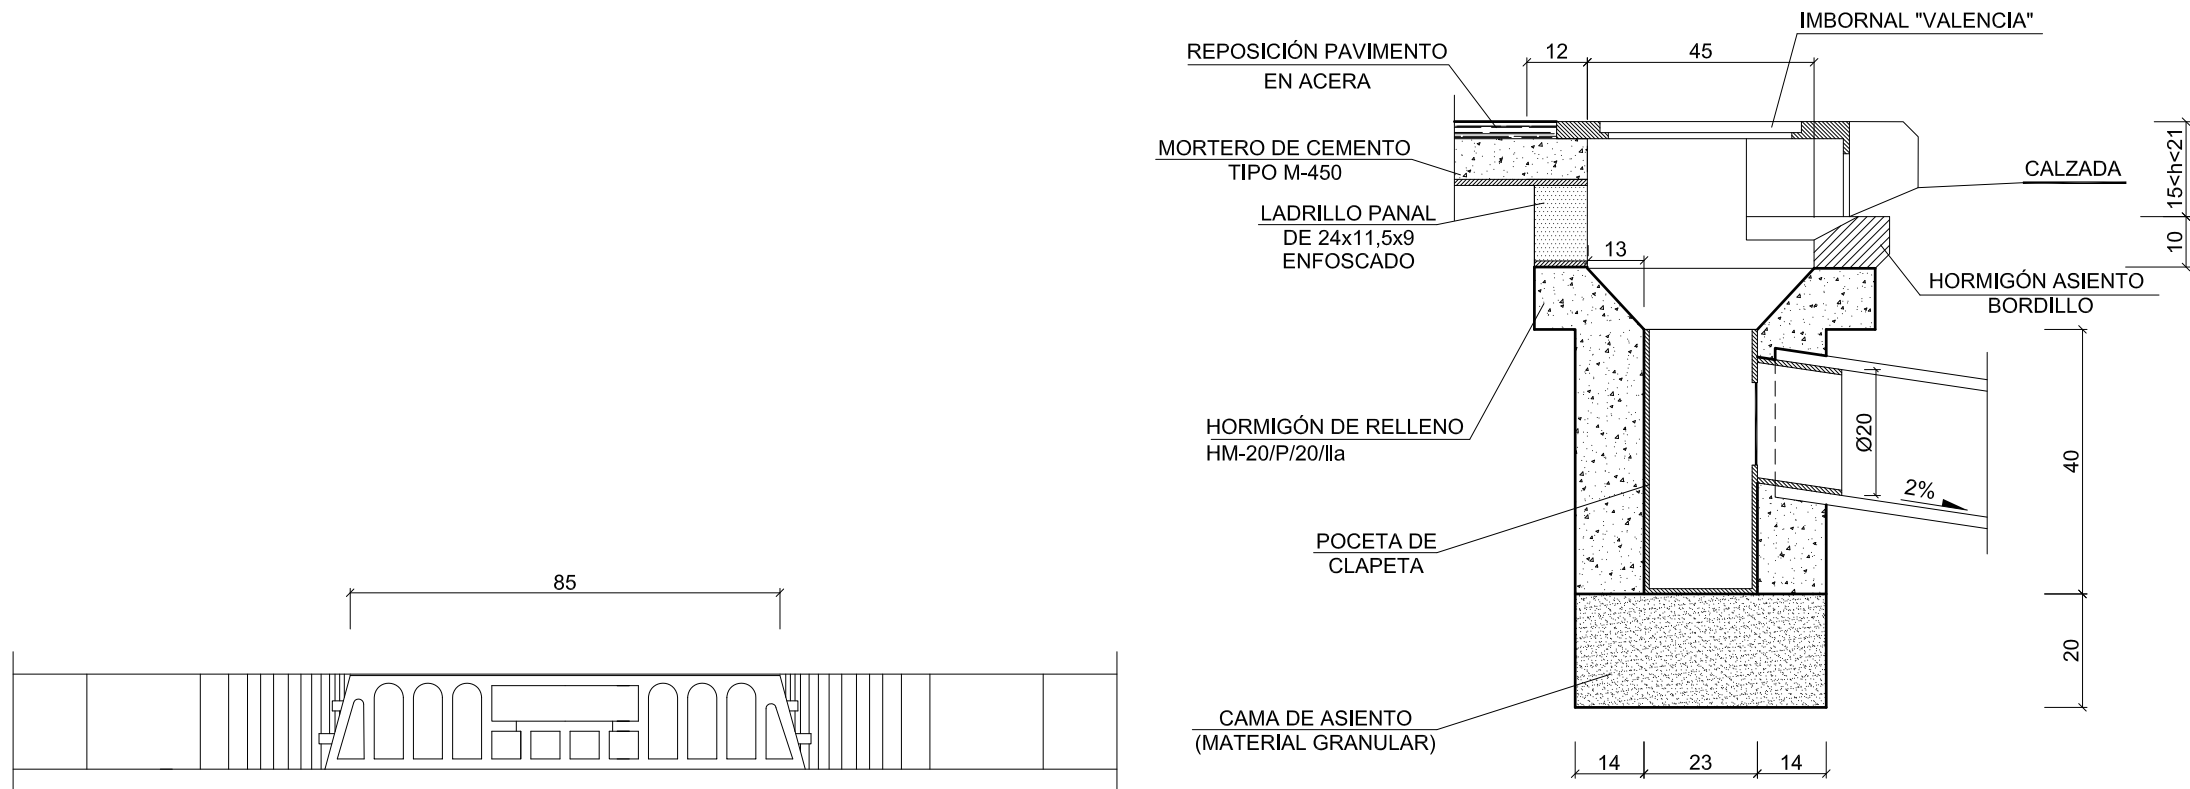


SECCIÓN A-A'

IMBORNAL "VALENCIA" TAPA

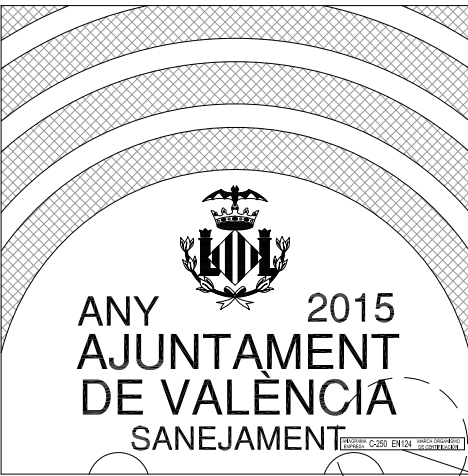

MARCADO

NOTA: LA SERIGRAFÍA DE LAS TAPAS DEBERÁ SER AUTORIZADA POR EL AYUNTAMIENTO, PREVIO A SU COLOCACIÓN

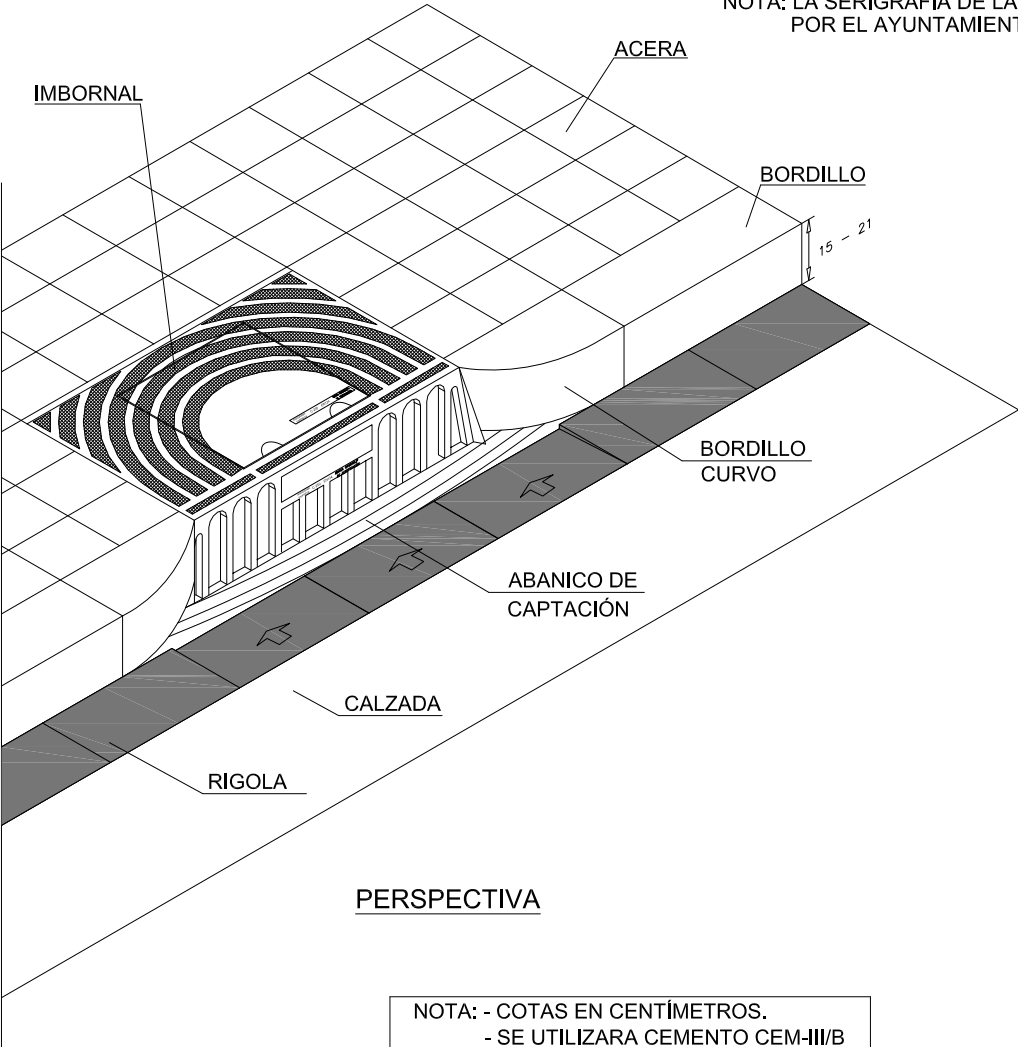


PERSPECTIVA

NOTA: - COTAS EN CENTÍMETROS.
- SE UTILIZARÁ CEMENTO CEM-III/B
EN MORTEROS Y HORMIGONES


TAPA Y REJILLA DE IMBORNAL DIRECTO

ESCALA: 1/10

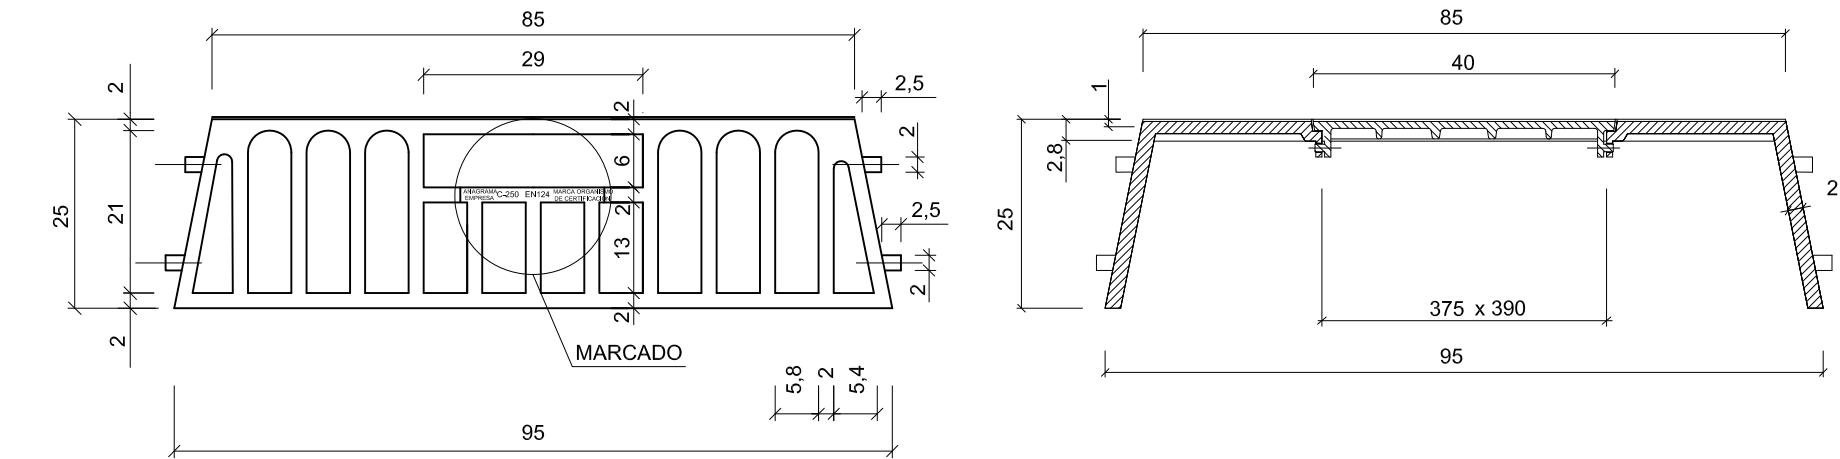


ALZADO


SECCIÓN D-D'

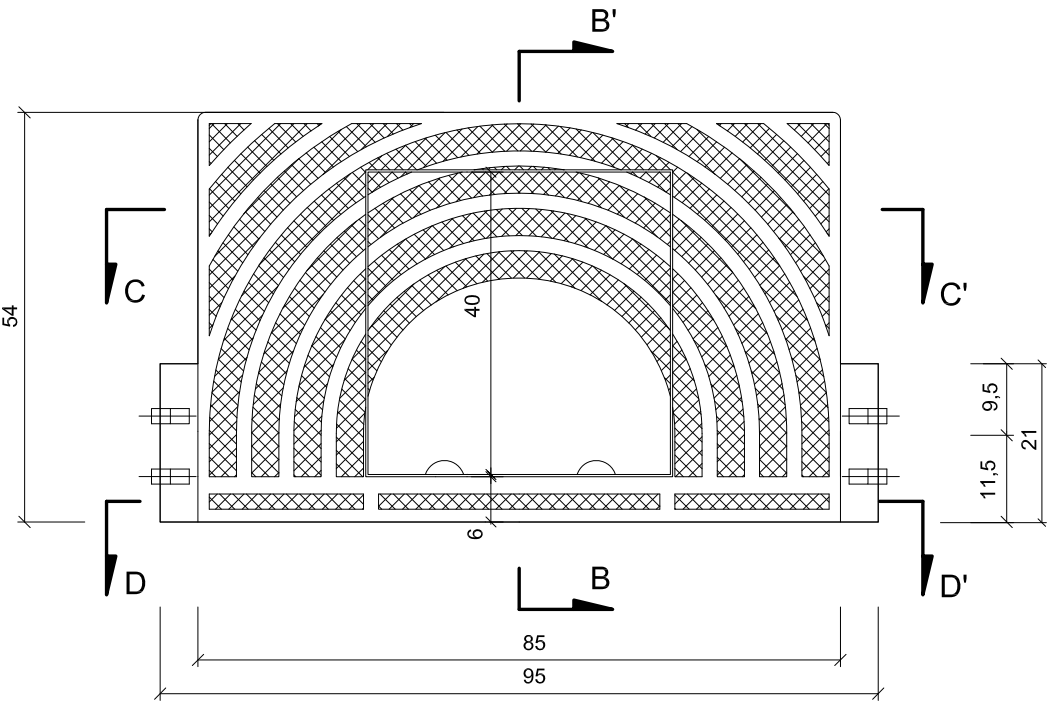


IMBORNAL "VALENCIA" PLANTA

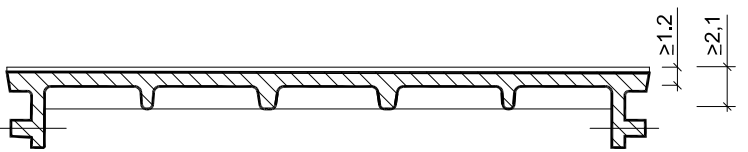

SECCIÓN C-C'

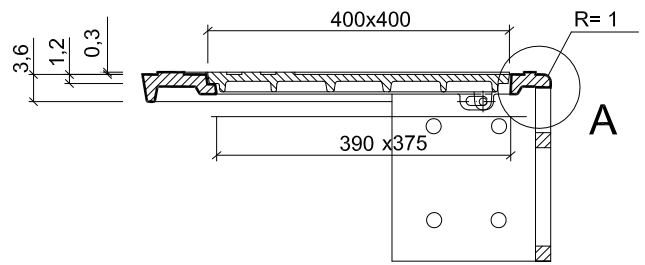


SECCIÓN B-B'

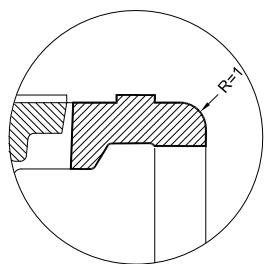

DETALLE A

MARCADO



ANAGRAMA EMPRESA C-250 EN124 MARCA ORGANISMO DE CERTIFICACIÓN

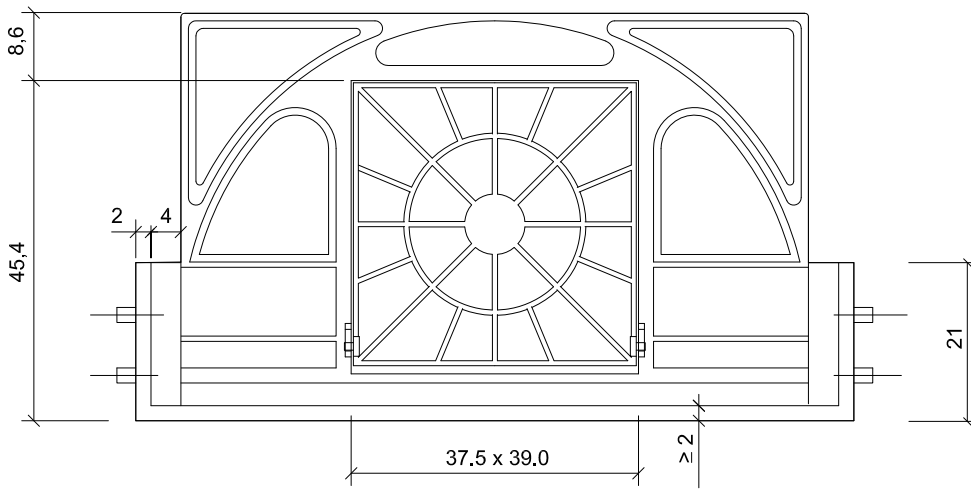

PLANTA VISTA INFERIOR

DETALLES DE EJE BASCULANTE DE TAPA

ESCALA: S/E

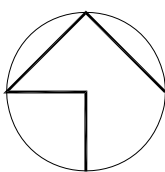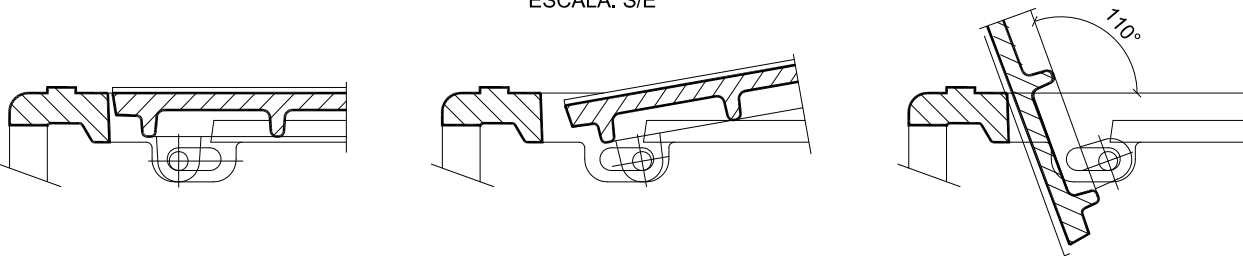

AUTOR DEL TRABAJO
JEFE DE LA DIVISI3N DE PLANEAMIENTO Y PROYECTOS
Javier Gonz1lez Ramiro
ARQUITECTO

ESCALAS	VARIAS	ANULA AL	ANULADO POR
FECHA			
OCTUBRE 2018			

LOCALIDAD	PROYECTO	PLANO N3
VALENCIA	PROYECTO DE URBANIZACI3N DEL "PARQUE CENTRAL DE INGENIEROS" DE VALENCIA	SAN.05.
VALENCIA	SANEAMIENTO. DETALLES	HOJA
		3 DE 9