



ARQUETÓN DE REGISTRO (PA00) PARA CANAL DE Ø 110X100 HORMIGONADO "IN SITU "

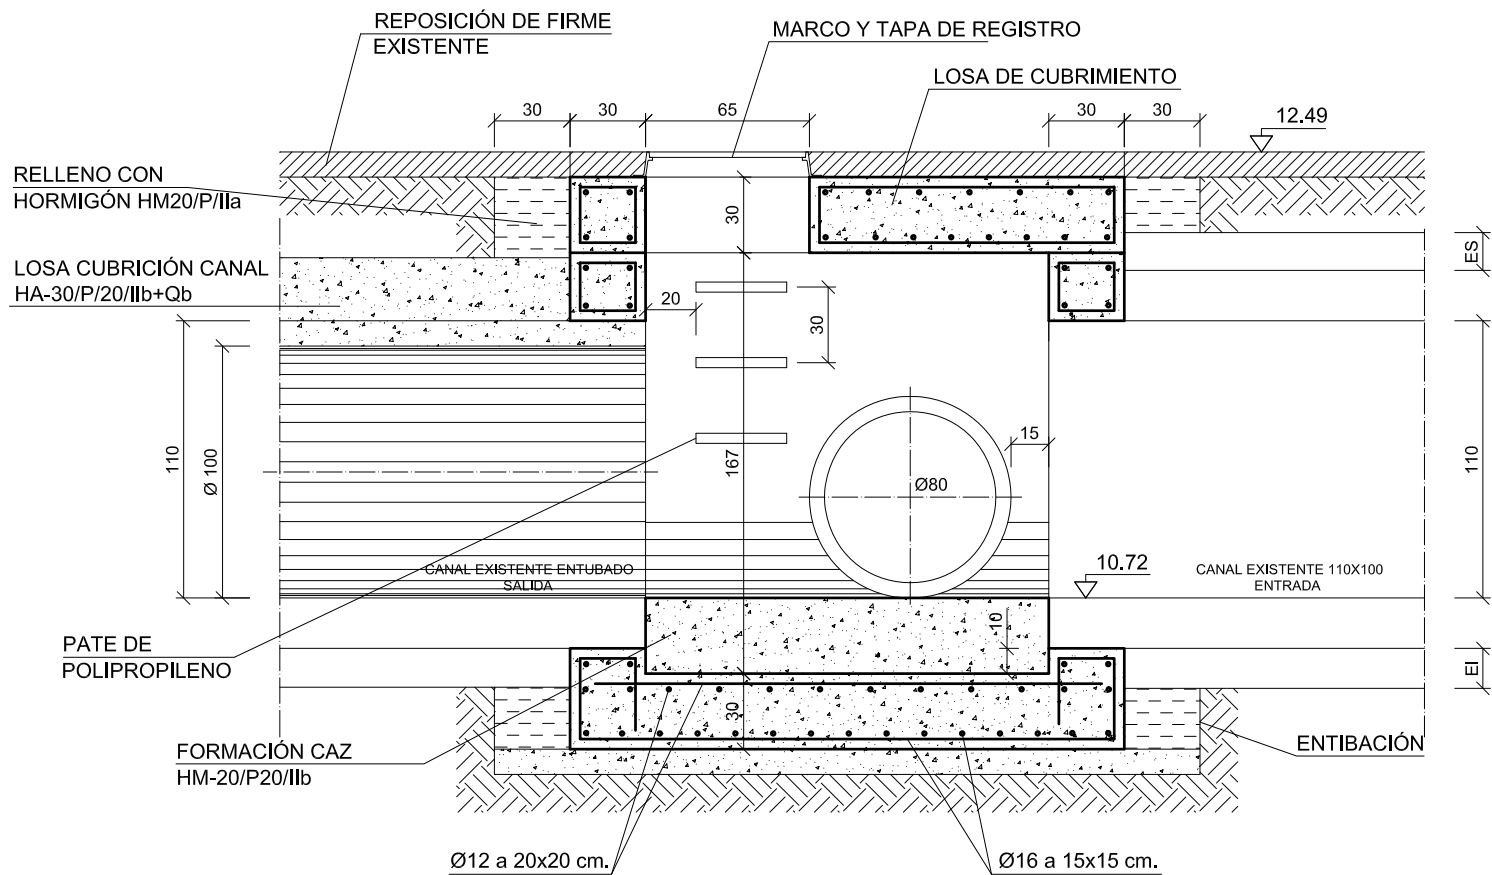


SECCIÓN A-A'

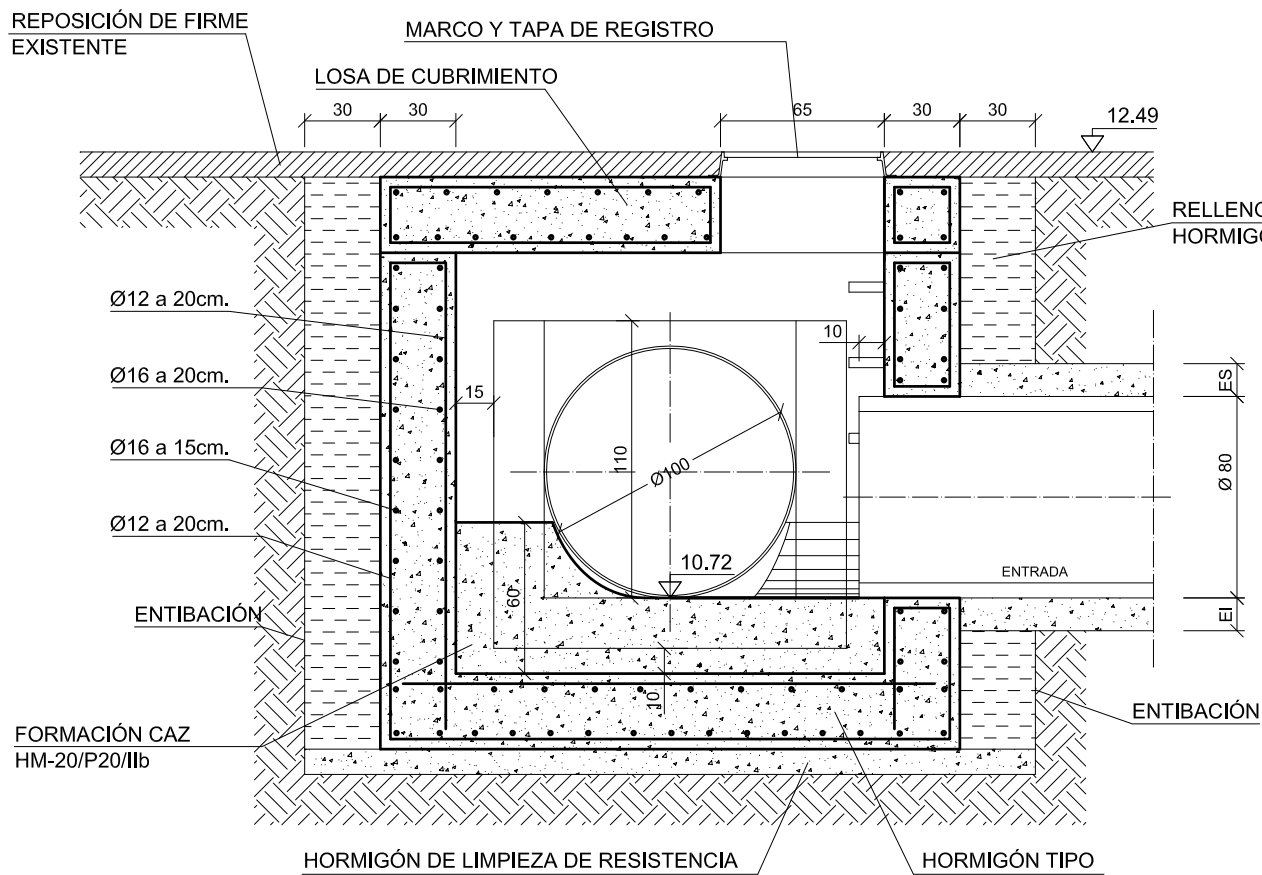


SECCIÓN B-B'

REPOSICIÓN DE POZO DE REGISTRO (TIPO C) EN CANAL ENTUBADO

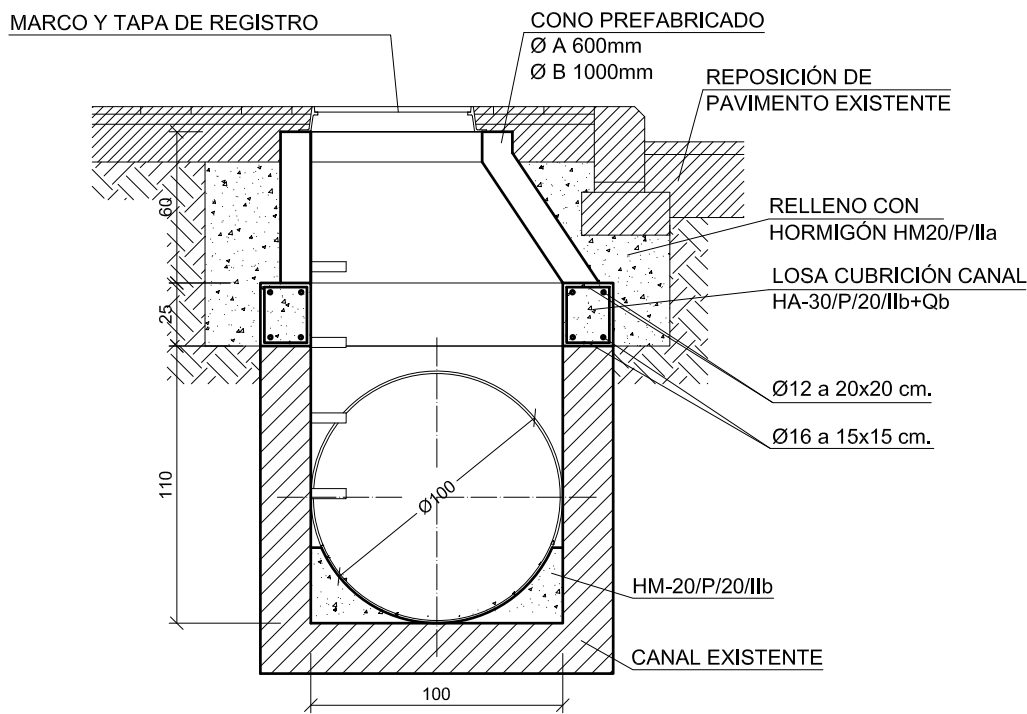


SECCIÓN A-A'

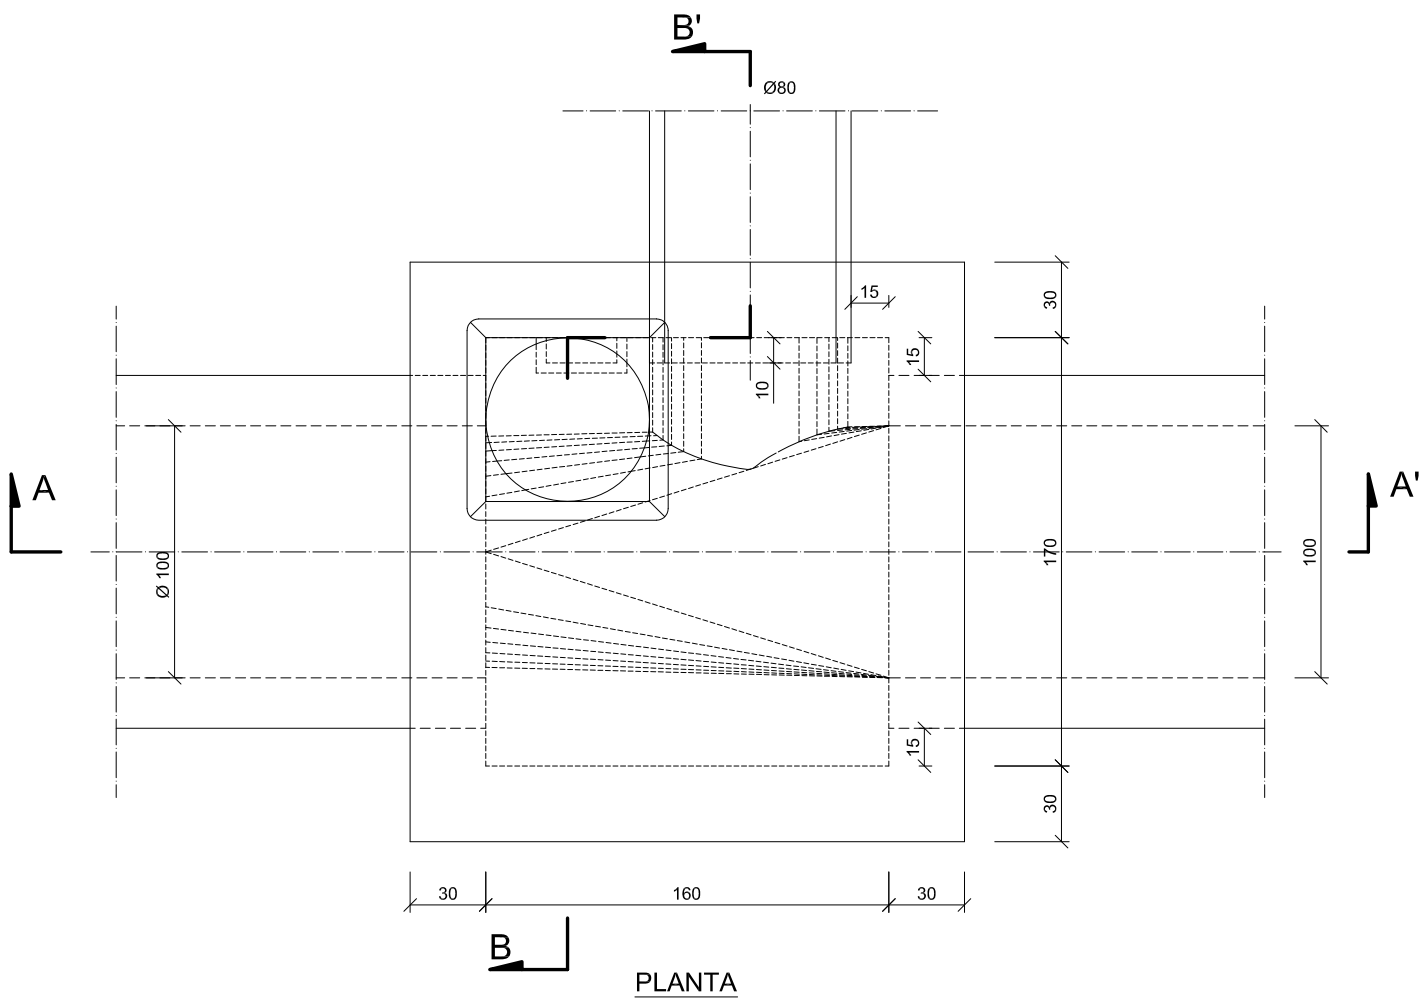


PLANTA


LOSA PREFABRICADA EN ARQUETÓN

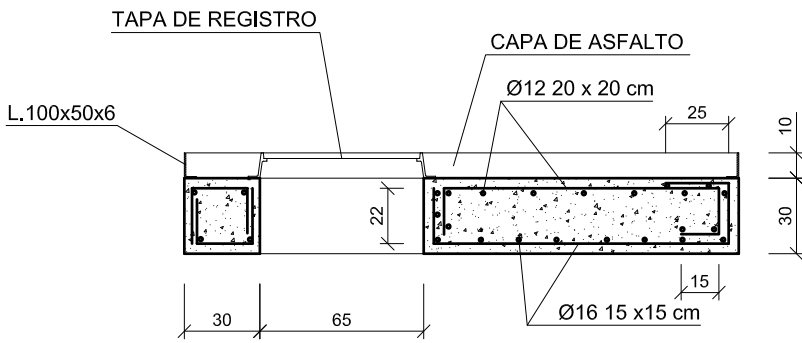

SECCIÓN A-A'

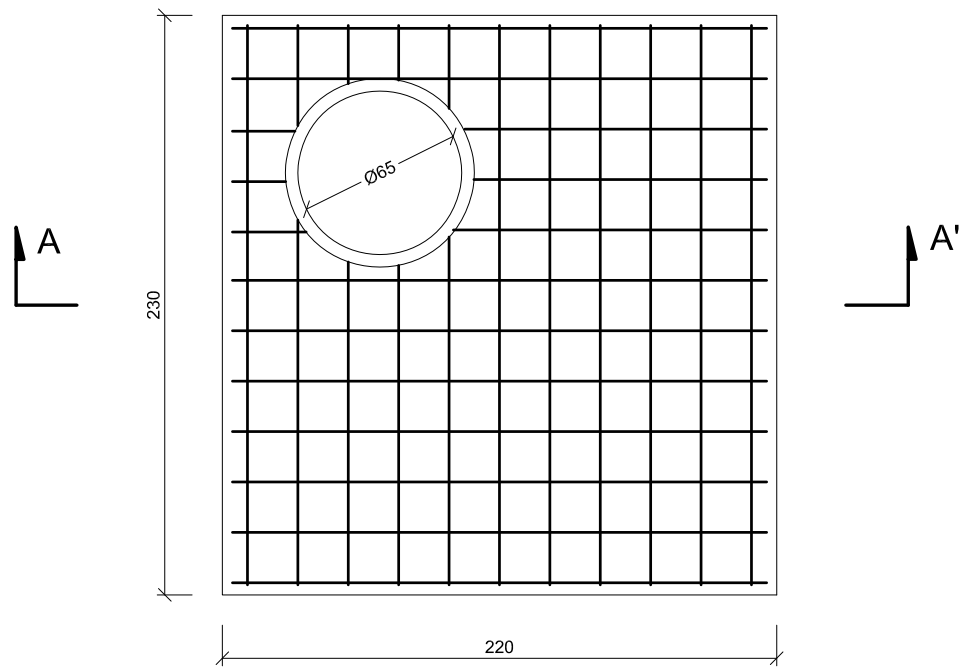


PLANTA

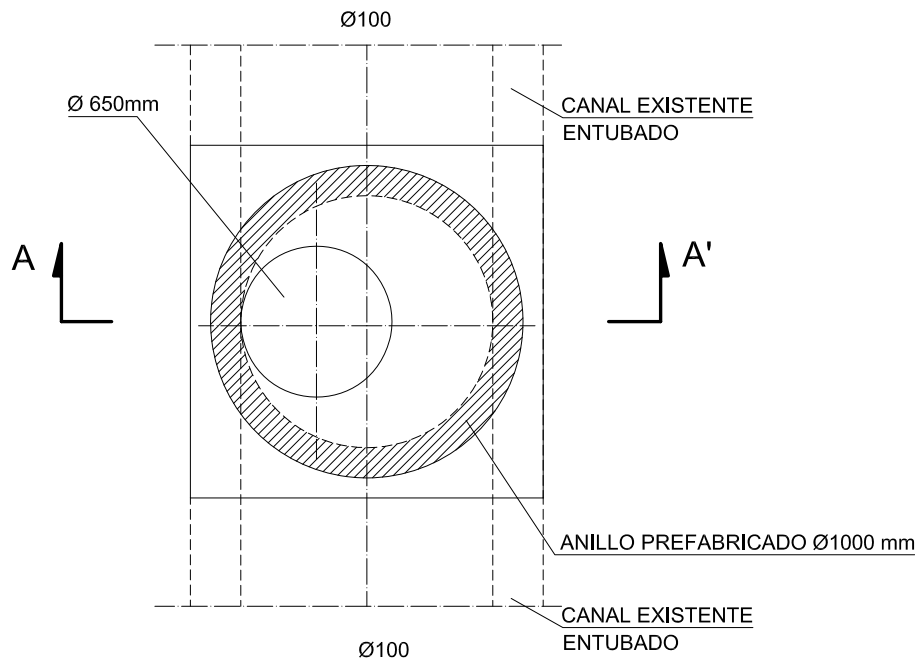

PLANTA

NOTA: - COTAS EN CENTÍMETROS  
AL TRATARSE DE CONDUCCIONES EN  
FUNCIONAMIENTO, DEBERÁ GESTIONARSE EL  
MANTENIMIENTO DEL SERVICIO MEDIANTE  
BY-PASS O PROCEDIMIENTO A DETERMINAR  
POR LA DIRECCIÓN FACULTATIVA.

| TIPIFICACIÓN DE HORMIGONES Y CARACTERÍSTICAS RESISTENTES DEL ACERO (EHE, Art. 4.3) |                        |                   |              |                             |                    |                         |                |                                                               |       |                |                  |
|------------------------------------------------------------------------------------|------------------------|-------------------|--------------|-----------------------------|--------------------|-------------------------|----------------|---------------------------------------------------------------|-------|----------------|------------------|
| ELEMENTO ESTRUCTURAL                                                               | HORMIGÓN               |                   |              |                             |                    |                         |                |                                                               | ACERO |                |                  |
|                                                                                    | TIPO                   | N/mm <sup>2</sup> | CONSISTENCIA | TAMANO MÁXIMO DEL AREO (mm) | CLASES DE AMBIENTE | PROPIEDADES ESPECÍFICAS | γ <sub>c</sub> | MODALIDAD DE CONTROL                                          | TIPO  | γ <sub>s</sub> | NIVEL DE CONTROL |
|                                                                                    |                        |                   |              |                             |                    |                         |                |                                                               |       |                |                  |
| ARQUETÓN                                                                           | HA - 30 / P / 20 / IIb | -                 | 1,5          | ESTADÍSTICO                 | B500S              | 1,15                    | NORMAL         | Adaptado a la Instrucción de Hormigón Estructural (EHE-2008). |       |                |                  |
| Autorizada la utilización de adiciones en el hormigón: SI                          |                        |                   |              |                             |                    |                         |                |                                                               |       |                |                  |

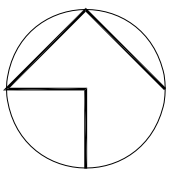

GENERALITAT  
VALENCIANA

AJUNTAMENT  
DE VALÈNCIA



Entidad Estatal de Suelo  
Ministerio de Fomento

AUTOR DEL TRABAJO  
JEFE DE LA DIVISI3N DE  
PLANEAMIENTO Y PROYECTOS  
Javier G3n3lez Ramiro  
ARQUITECTO

ESCALAS  
FECHA  
OCTUBRE  
2018

1:30  
ANULA AL  
ANULADO POR

LOCALIDAD  
VALENCIA  
VALENCIA

PROYECTO  
PLANO

PROYECTO DE URBANIZACI3N DEL "PARQUE CENTRAL  
DE INGENIEROS" DE VALENCIA  
SANEAMIENTO.  
DETALLES

PLANO N3  
SAN.05.  
HOJA  
9 DE 9