



CANALIZACIONES DE TELECOMUNICACIONES

ESCALA 1:10

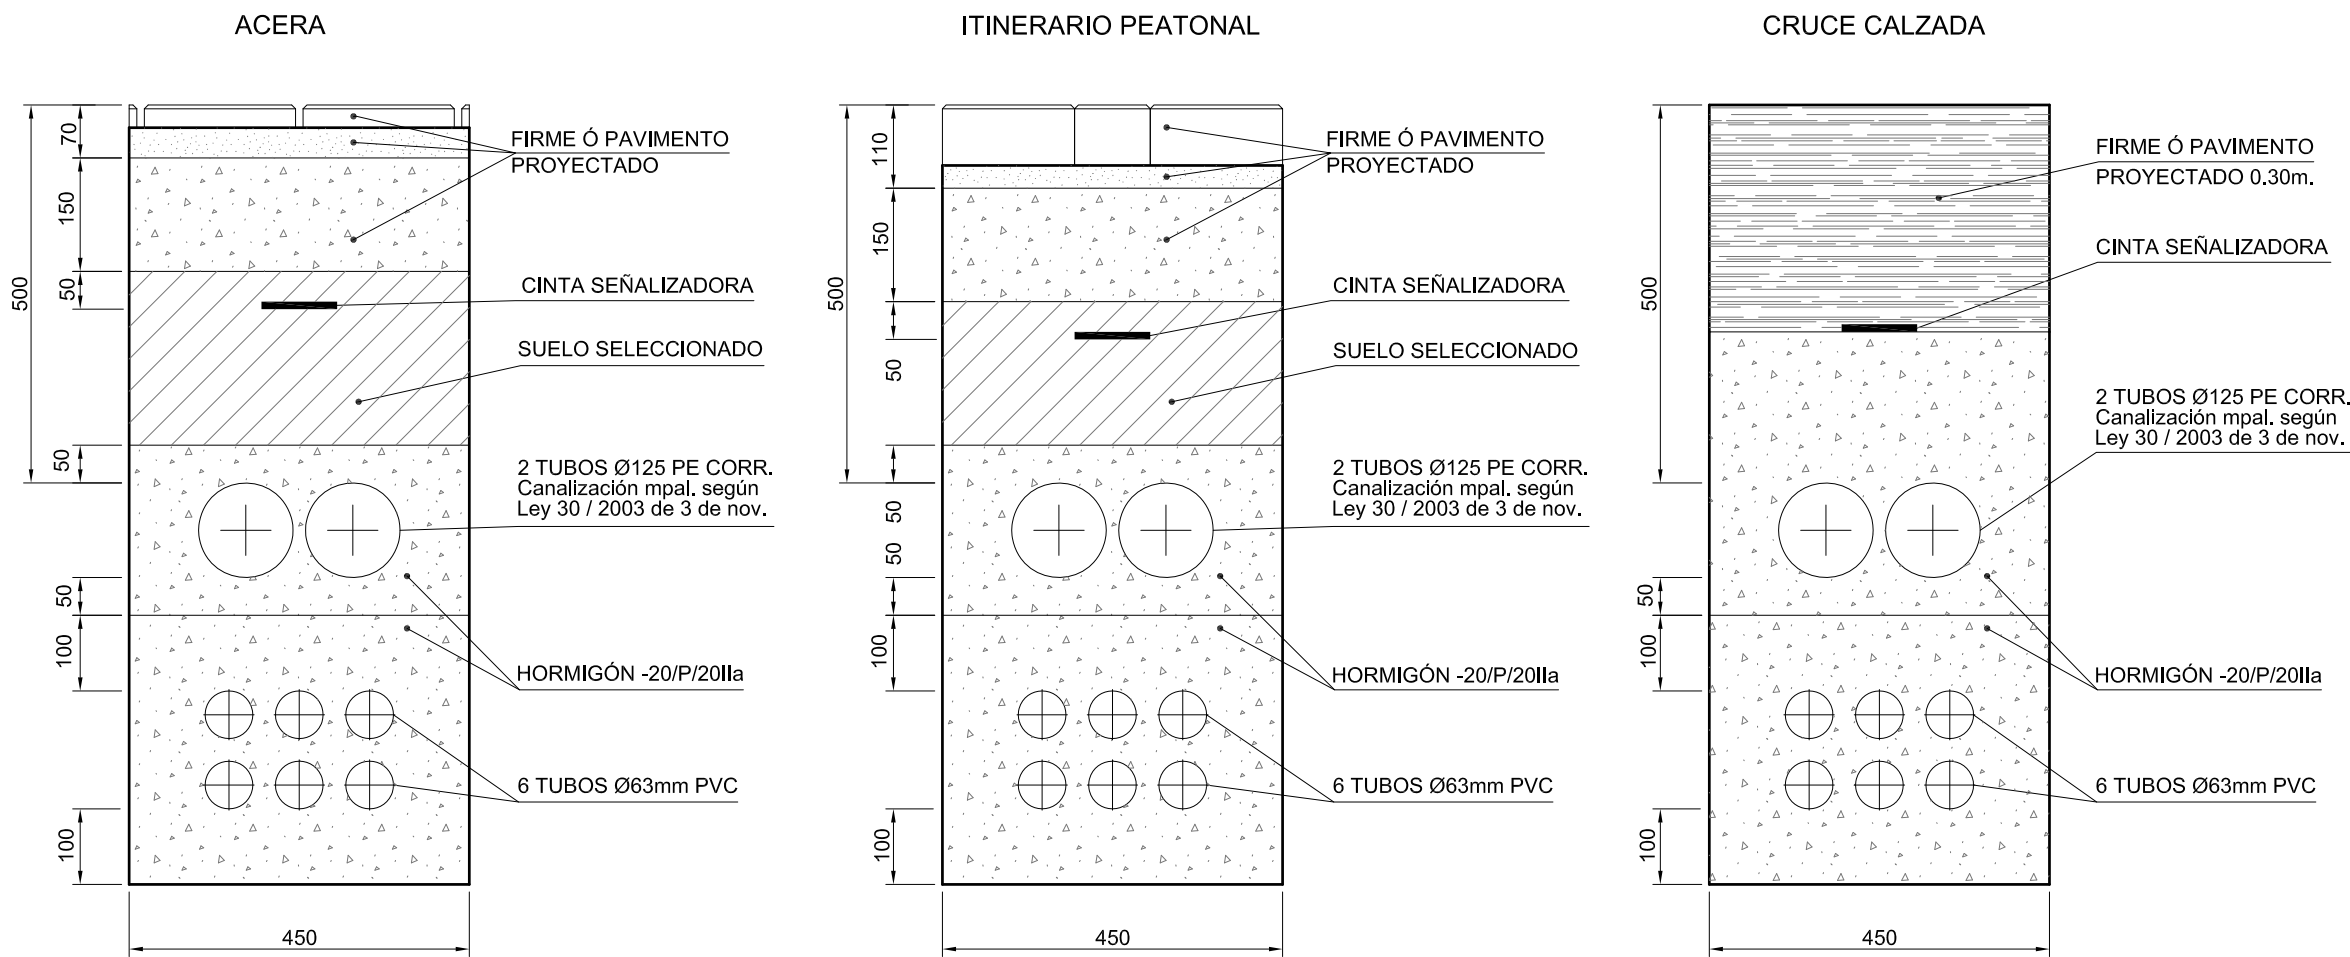


ARMARIO TIPO "U"

ESCALA 1:20

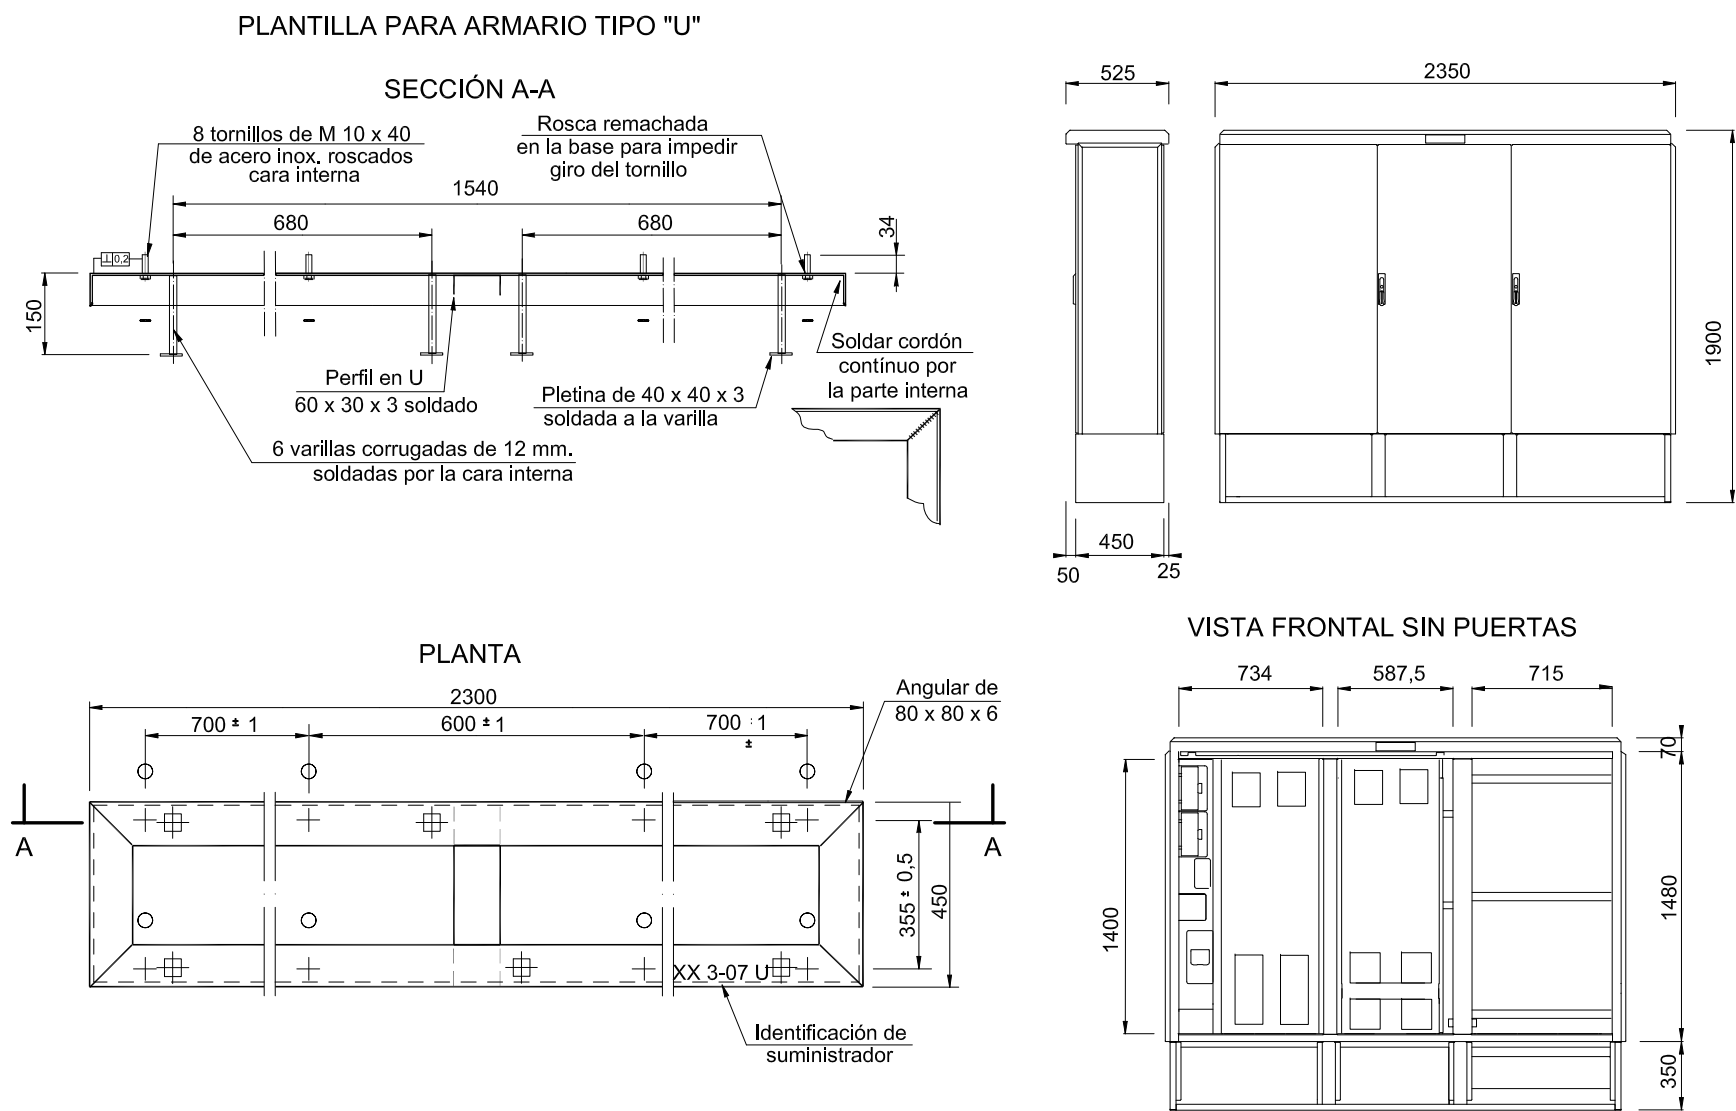


CRUCE CALZADA ACOMETIDA

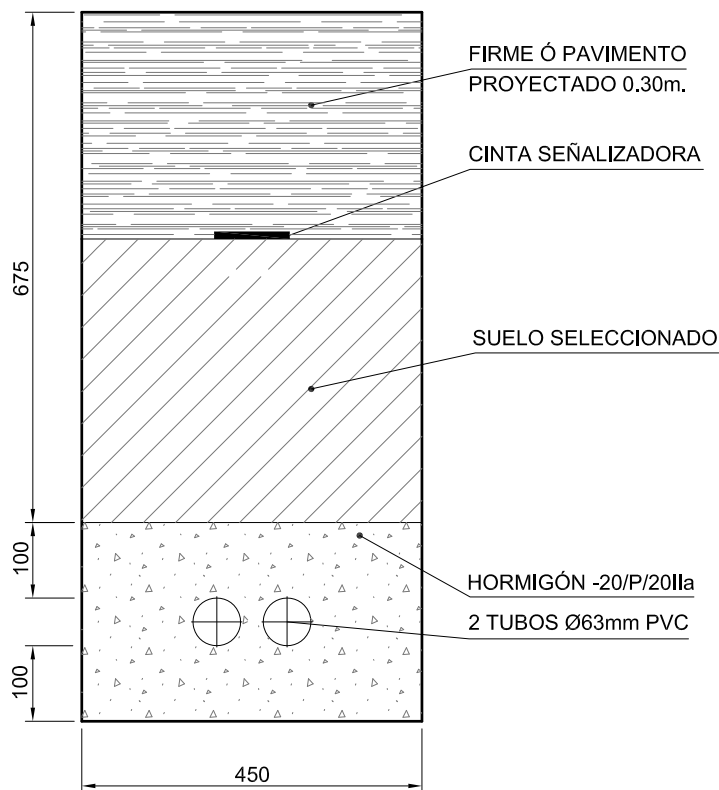


PEDESTAL PARA ARMARIO MODELO U

ESCALA 1:20

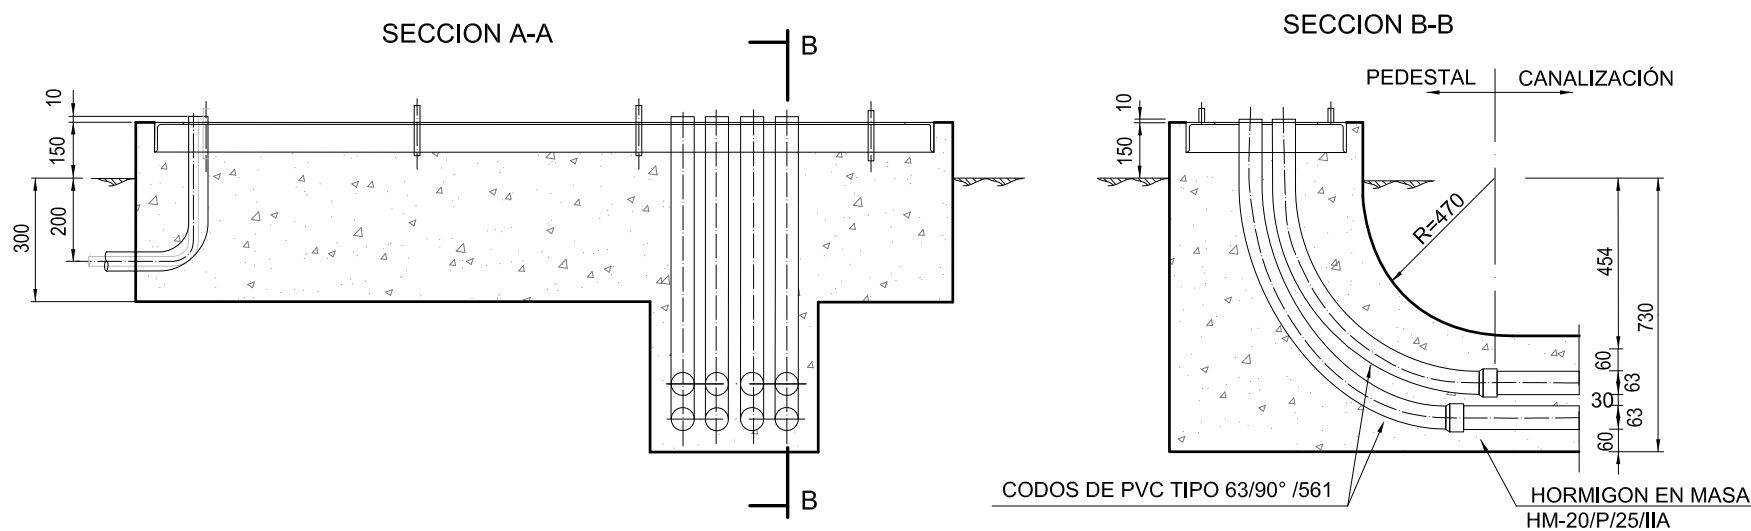

PLANTA - LADO DE LAS PUERTAS

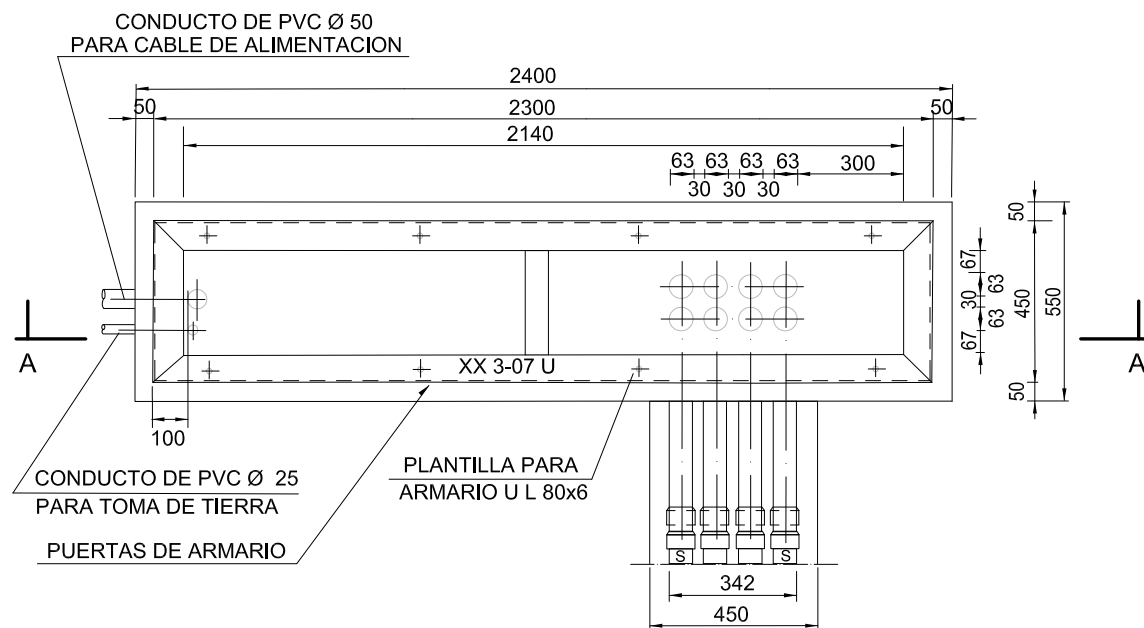

TIPIFICACIÓN DE HORMIGONES Y CARACTERÍSTICAS RESISTENTES DEL ACERO (EHE, Art. 4.3)

ELEMENTO ESTRUCTURAL	HORMIGÓN						ACERO				
	TIPO	N/mm ²	CONSISTENCIA	TAMAÑO MÁXIMO DEL ÁRIDO (mm)	CLASE/S DE AMBIENTE	PROPIEDADES ESPECÍFICAS	γ _c	MODALIDAD DE CONTROL	TIPO	γ _s	NIVEL DE CONTROL
ARQUETAS	HA - 25 / P / 20 / IIa				-	1,5	ESTADÍSTICO	B500S	1,15	NORMAL	
HORMIGÓN LIMPIEZA	HM -20 / P / 20 / IIa				-	1,5	ESTADÍSTICO	Adaptado a la Instrucción de Hormigón Estructural (EHE-2008).			
Autorizada la utilización de adiciones en el hormigón: Sí											

