




SALIDA A POSTES O FACHADA CON UN SOLO CONDUCTO

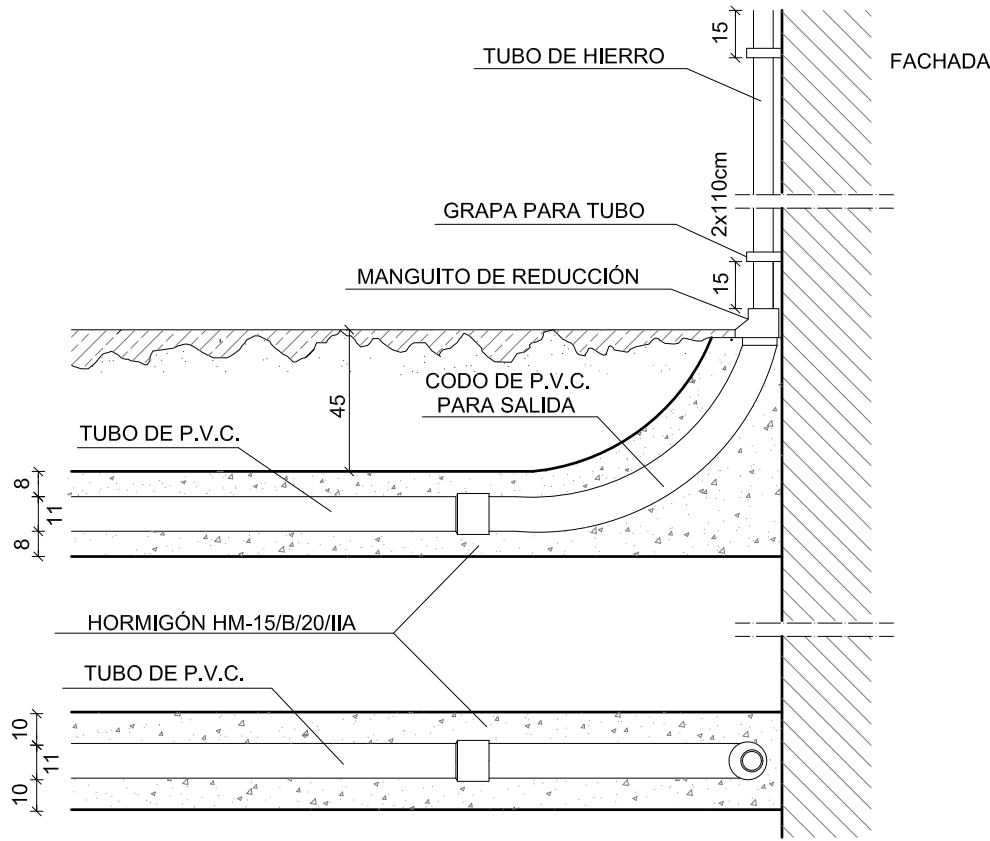

PEDESTAL PARA HORNACINA ELÉCTRICA

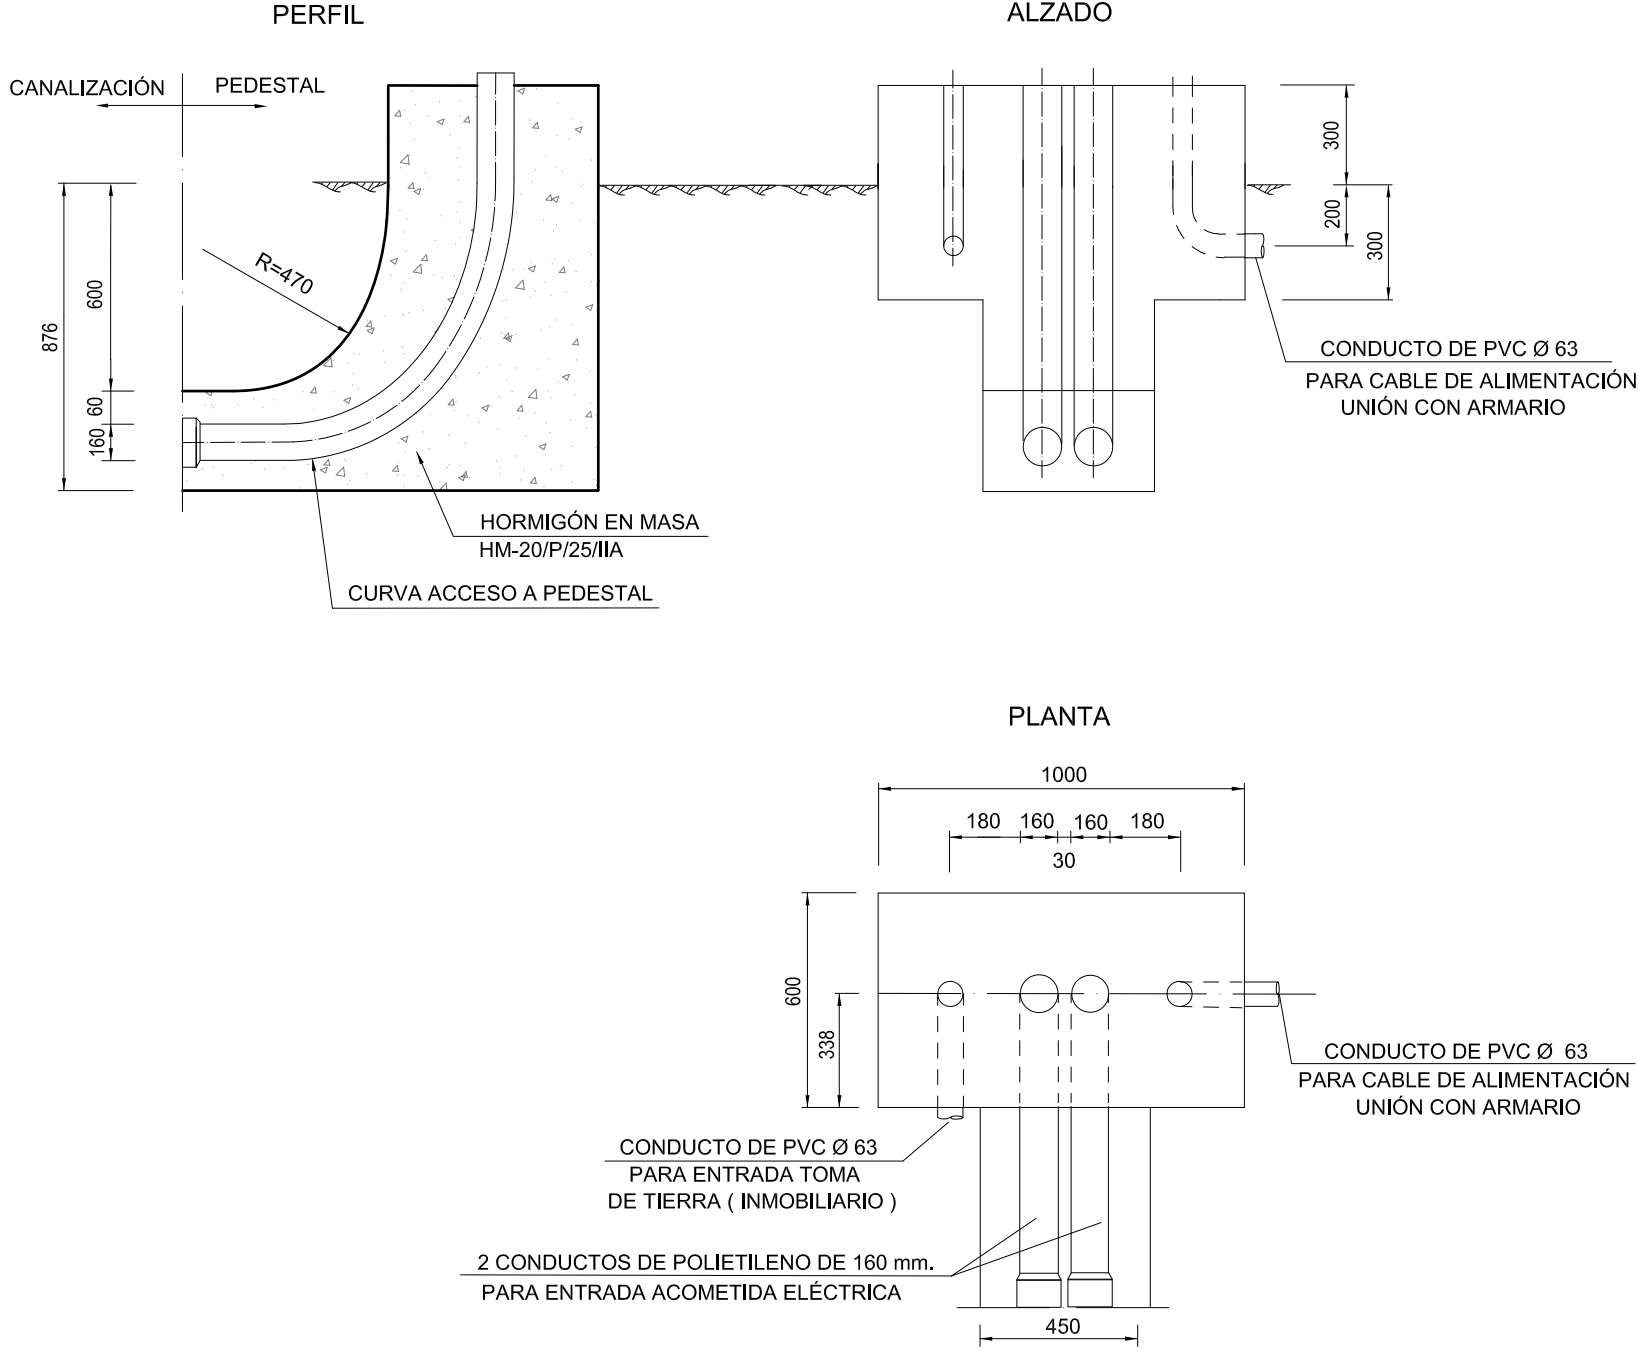

ARQUETA 60X60 TIPO A

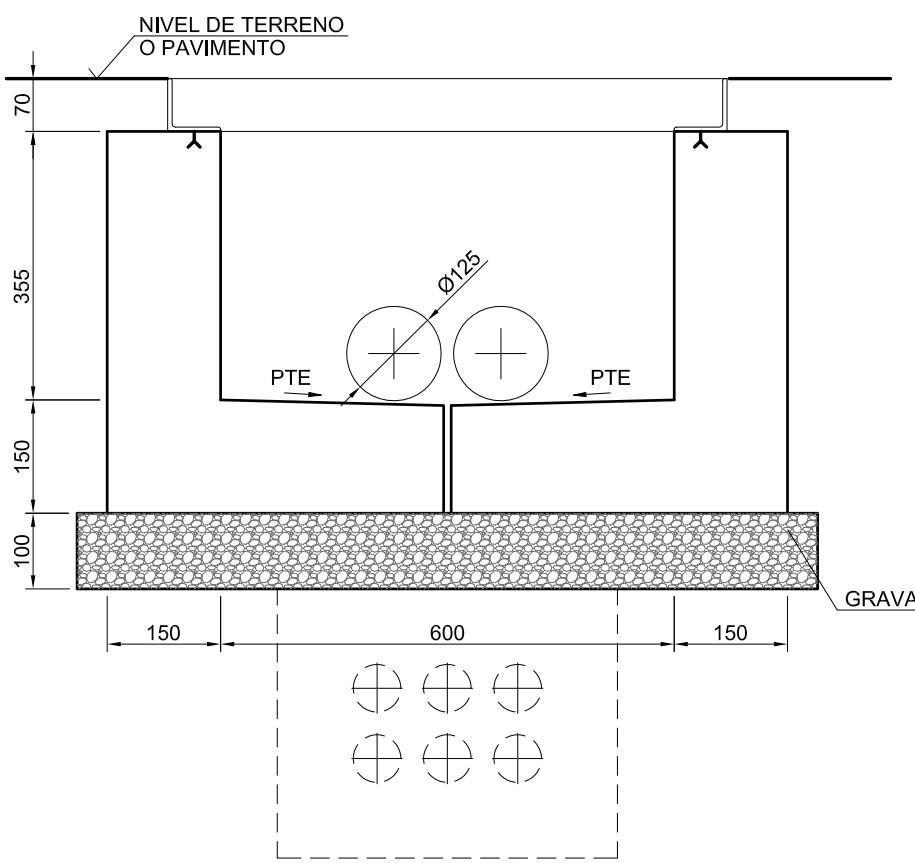


TAPA ADTn FD CLASE D400



NOTA: LA SERIGRAFÍA DE LAS TAPAS DEBERÁ SER AUTORIZADA POR EL AYUNTAMIENTO, PREVIO A SU COLOCACIÓN

TIPIFICACIÓN DE HORMIGONES Y CARACTERÍSTICAS RESISTENTES DEL ACERO (EHE, Art. 4.3)												
ELEMENTO ESTRUCTURAL	HORMIGÓN							ACERO				
	TIPO	N/mm ²	CONSISTENCIA	TAMAÑO MÁXIMO DEL ARIDO (mm)	CLASE/S DE AMBIENTE	PROPIEDADES ESPECÍFICAS	γ _c	MODALIDAD DE CONTROL	TIPO	γ _s	NIVEL DE CONTROL	
ARQUETAS	HA - 25 / P / 20 / IIa					-	1,5	ESTADÍSTICO	B500S	1,15	NORMAL	
HORMIGÓN LIMPIEZA	HM - 20 / P / 20 / IIa					-	1,5	ESTADÍSTICO	Adaptado a la Instrucción de Hormigón Estructural (EHE-2008).			
Autorizada la utilización de adiciones en el hormigón: SÍ												

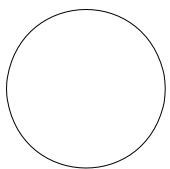

Entidad Estatal de Suelo
Ministerio de Fomento

AUTOR DEL TRABAJO

JEFE DE LA DIVISIÓN DE PLANEAMIENTO Y PROYECTOS

Javier González Ramiro
ARQUITECTO

ESCALAS

VARIAS



FECHA

OCTUBRE 2018

ANULA AL

ANULADO POR

LOCALIDAD

VALENCIA

VALENCIA

PROYECTO

PROYECTO DE URBANIZACIÓN DEL "PARQUE CENTRAL DE INGENIEROS" DE VALENCIA

PLANO Nº

TEL.03.

HOJA

4 DE 4

TELECOMUNICACIONES.
DETALLES