

EXTERIOR

HABITACIÓN
ESPACIO SECO

M.01_ FACHADA EXTERIOR

R_a: 55 dBA ≥ 45 dBA

Mortero monocapa 15 mm
Ladrillo cerámico perforado 9x11,5x24 cm
Enfoscado de mortero de cemento 15 mm
Cámara de aire 20 mm
EPS 60 mm
Placa de yeso laminado 15 mm

HABITACIÓN
ESPACIO SECO

HABITACIÓN
ESPACIO SECO

M.02_ SEPARADOR VIVIENDAS S-S

R_a: 48 dBA ≥ 41 dBA
ΔR_a: 21 dBA ≥ 13 dBA

Placa de yeso laminado 15 mm
Lana de roca 45 mm
Enfoscado de mortero de cemento 12 mm
Ladrillo cerámico perforado 9x11,5x24 cm
Enfoscado de mortero de cemento 12 mm
Lana de roca 45 mm
Placa de yeso laminado 15 mm

HABITACIÓN
ESPACIO HÚMEDO

HABITACIÓN
ESPACIO HÚMEDO

M.03_ SEPARADOR VIVIENDAS H-H

R_a: 48 dBA ≥ 41 dBA
ΔR_a: 21 dBA ≥ 13 dBA

Alicatado 15 mm
Placa de yeso laminado H resist. agua 15 mm
Lana de roca 45 mm
Enfoscado de mortero de cemento 12 mm
Ladrillo cerámico perforado 9x11,5x24 cm
Enfoscado de mortero de cemento 12 mm
Lana de roca 45 mm
Placa de yeso laminado H resist. agua 15 mm
Alicatado 15 mm

HABITACIÓN
ESPACIO SECO

ELEMENTOS
COMUNES

M.04_ ELEMENTOS COMUNES - VIVIENDAS S

R_a: 48 dBA ≥ 41 dBA
ΔR_a: 15 dBA ≥ 13 dBA

Placa de yeso laminado 15 mm
EPS 60 mm
Enfoscado de mortero de cemento 15 mm
Ladrillo cerámico perforado fonoresistente 24x11,5x9 cm
Mortero monocapa 15 mm

HABITACIÓN
ESPACIO HÚMEDO

ELEMENTOS
COMUNES

M.05_ ELEMENTOS COMUNES VIVIENDAS H

R_a: 48 dBA ≥ 41 dBA
ΔR_a: 15 dBA ≥ 13 dBA

Alicatado 15 mm
Placa de yeso laminado H resist. agua 15 mm
EPS 60 mm
Enfoscado de mortero de cemento 15 mm
Ladrillo cerámico perforado fonoresistente 24x11,5x9 cm
Mortero monocapa 15 mm

SÓTANO

ELEMENTOS
COMUNES

M.06_ ELEMENTOS COMUNES SÓTANO

Enlucido de yeso 15 mm
Ladrillo cerámico hueco 11x16x33 cm
Enlucido de yeso 15 mm

HABITACIÓN
ESPACIO SECO

HABITACIÓN
ESPACIO SECO

M.07_ TABIQUERÍA INTERIOR S-S

R_a: 43 dBA ≥ 43 dBA

Placa de yeso laminado 15 mm
Lana de roca 45 mm
Placa de yeso laminado 15 mm

HABITACIÓN
ESPACIO SECO

HABITACIÓN
ESPACIO HÚMEDO

M.08_ TABIQUERÍA INTERIOR S-H

R_a: 43 dBA ≥ 43 dBA

Placa de yeso laminado 15 mm
Placa de yeso laminado 15 mm
Lana de roca 45 mm
Placa de yeso laminado H resist. agua 15 mm
Alicatado 15 mm

HABITACIÓN
ESPACIO HÚMEDO

HABITACIÓN
ESPACIO HÚMEDO

M.09_ TABIQUERÍA INTERIOR H-H

R_a: 43 dBA ≥ 43 dBA

Alicatado 15 mm
Placa de yeso laminado H resist. agua 15 mm
Lana de roca 45 mm
Placa de yeso laminado H resist. agua 15 mm
Alicatado 15 mm

ESPACIO NO
HABITABLE

HABITACIÓN
ESPACIO SECO

M.10_ TRASDOSADO ZONAS SECAS

R_a: 15 dBA ≥ 13 dBA

Lana de roca 45 mm
Placa de yeso laminado 15 mm

ESPACIO NO
HABITABLE

HABITACIÓN
ESPACIO HÚMEDO

M.11_ TRASDOSADO ZONAS HÚMEDAS

R_a: 15 dBA ≥ 13 dBA

Lana de roca 45 mm
Placa de yeso laminado H resist. agua 15 mm
Alicatado 15 mm

EXTERIOR

HUECO
ASCENSOR

M.12_ ASCENSOR

Mortero monocapa 15 mm
Ladrillo hormigón perforado 24x14x11,5 cm
Enlucido de yeso 15 mm

TRASTERO

HUECO
ASCENSOR

M.13_ ASCENSOR - TRASTEROS

Enlucido de yeso 15 mm
Ladrillo hormigón perforado 24x14x11,5 cm
Enlucido de yeso 15 mm

HABITACIÓN
ESPACIO HÚMEDO

HUECO
ASCENSOR

M.14_ ASCENSOR - VIVIENDAS H

R_a: 43 dBA ≥ 41 dBA
ΔR_a: 15 dBA ≥ 13 dBA

Alicatado 15 mm
Placa de yeso laminado H resist. agua 15 mm
Lana de roca 45 mm
Ladrillo hormigón perforado 24x14x11,5 cm
Enlucido de yeso 15 mm

EXTERIOR

EXTERIOR

M.15_ ANTEPECHO CUBIERTAS

Mortero monocapa 15 mm
Ladrillo cerámico hueco triple 11x16x33 cm
Mortero monocapa 15 mm

EXTERIOR

LOCAL
COMERCIAL

M.16_ CIERRE HUECOS LOCAL COMERCIAL

Mortero monocapa 15 mm
Ladrillo cerámico hueco 11x16x33 cm

ELEMENTOS
COMUNES

TRASTERO

M.17_ SEPARADOR ELEMENTOS COM. - TRASTEROS

Enlucido de yeso 15 mm
Ladrillo cerámico perforado 9x11,5x24 cm
Enlucido de yeso 15 mm

TRASTERO

TRASTERO

M.18_ SEPARADOR TRASTEROS

Enlucido de yeso 15 mm
Ladrillo cerámico hueco 7x16x33 cm
Enlucido de yeso 15 mm

EXTERIOR

TRASTERO

M.19_ FACHADA TRASTEROS

Mortero monocapa 15 mm
Ladrillo cerámico perforado 9x11,5x24 cm
Enlucido de yeso 15 mm

M.20_ HORMIGÓN TIPO 1
M.21_ HORMIGÓN TIPO 2
M.22_ HORMIGÓN TIPO 3

Muro de hormigón 30 cm

M.23_ HORMIGÓN TIPO 4

Muro de hormigón 40 cm

M.24_ HORMIGÓN TIPO 5

Muro de hormigón 50 cm

M.25_ HORMIGÓN 20 cm

Muro de hormigón 20 cm

M.26_ SEPARADOR PAVÉS

Pavés cuadrado liso satinado 19x19x8cm

Proyecto de ejecución de 90 Viviendas y Locales comerciales

Desarrollo del proyecto básico del mismo nombre redactado por SEPEs - Entidad Pública Empresarial del Suelo * Paseo de la Castellana, 91 * 28046 Madrid * NIF Q-2801671E * sepes.es
Arquitectos: Javier González Ramiro y Enrique González Rodríguez. Madrid, agosto 2016.
Licencia otorgada por Decreto del Consejero de Fomento de 28/12/2016 exp: 90340/16

Parcela D2. Loma Colmenar Ceuta
Promotor: Sepes. Entidad Estatal de Suelo

FASE SERIE PLANO	VERSIÓN PE03	ESCALA 1/20
E TB 01	FECHA Abril 2020	FORMATO A2


NOMBRE DE PLANO
Muros, cerramientos y particiones verticales.
Secciones tipo
NOTAS 19E20

SINGULARQ architecture lab

LOS ARQUITECTOS

Juan José Garrido Balaguer
COACV - 7.156
por Arquitectura y Urbanismo SingularQ S.L.P
COACV - 9.805

Francisco José Sánchez Franco
COACV - 7.818
www.singularq.com

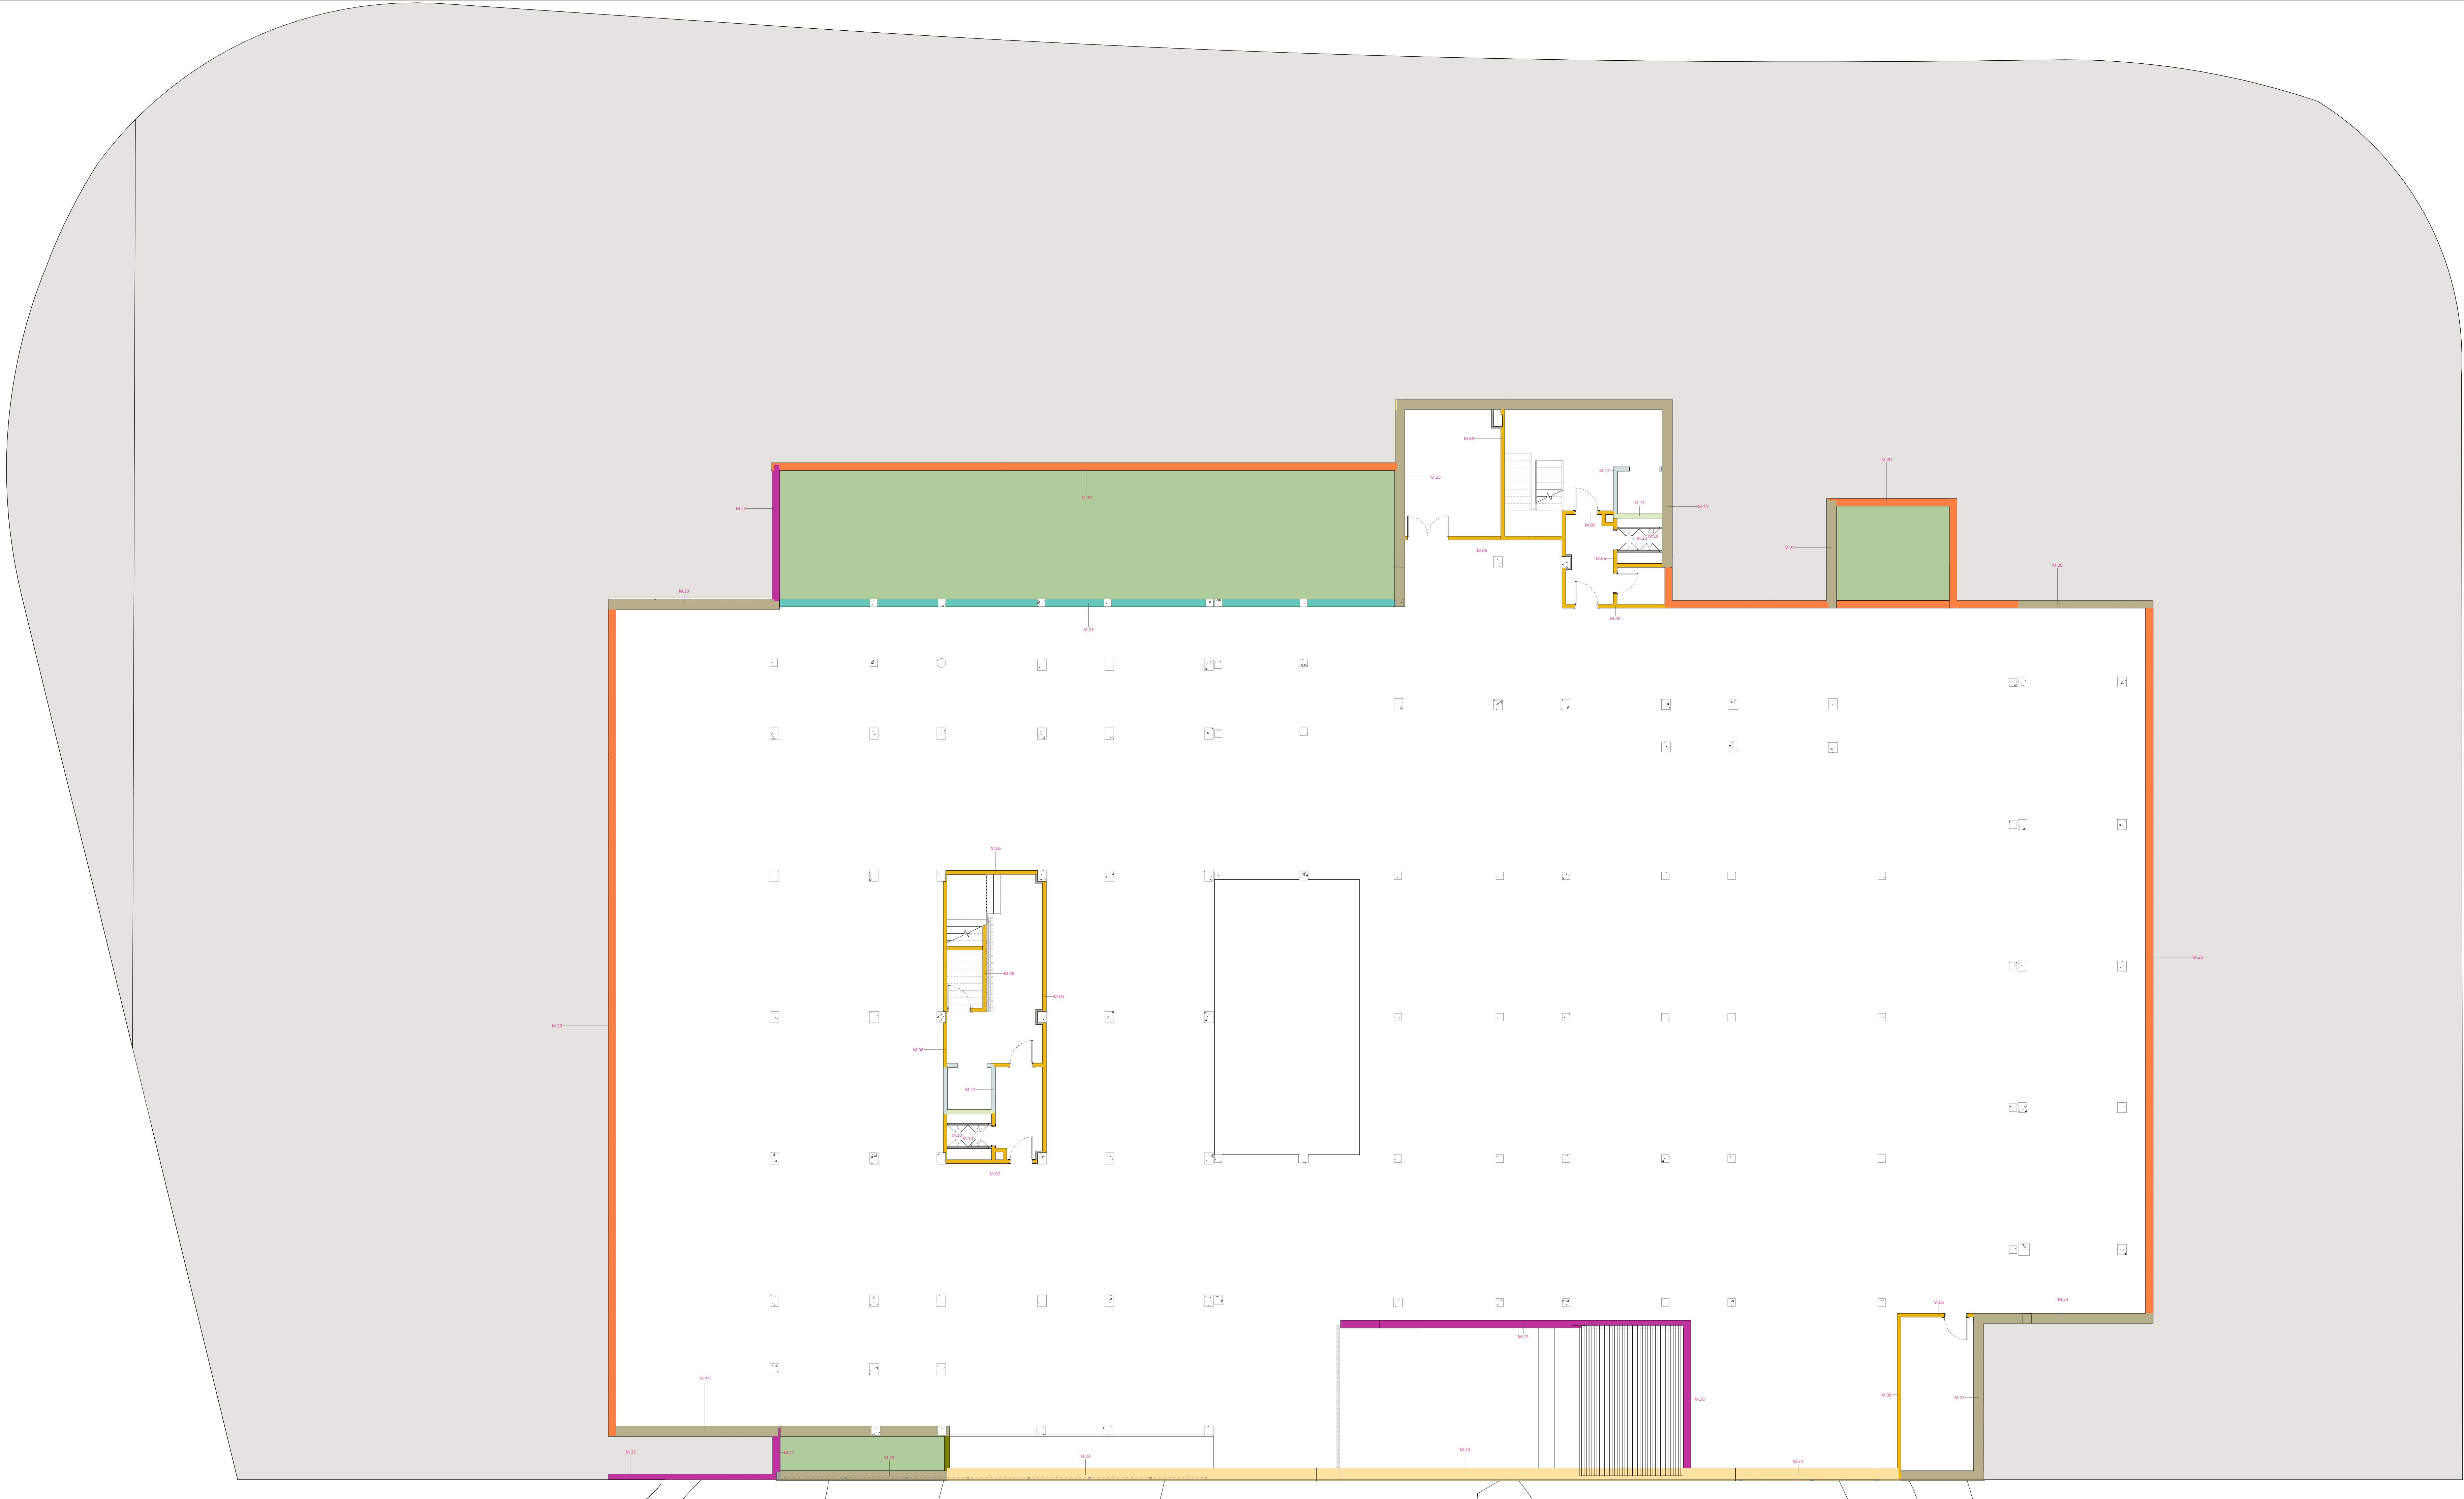

LEYENDA TABIQUERÍAS Y MUROS	
M.01_ FACHADA EXTERIOR Monocapa (15) + LP (115) + ENF (15) + CA (20) + EPS (60) + PVL (15)	
M.02_ SEPARADOR VIVIENDAS S-S PVL (15) + LR (45) + ENF (12) + LP (115) + ENF (12) + LR (45) + PVL (15)	
M.03_ SEPARADOR VIVIENDAS H-H ALU (15) + PVL H (15) + LR (45) + ENF (12) + LP (115) + ENF (12) + LR (45) + PVL H (15) + ALU (15)	
M.04_ ELEMENTOS COMUNES - VIVIENDAS S PVL (15) + EPS (60) + ENF (15) + LP Fono (115) + Monocapa (15)	
M.05_ ELEMENTOS COMUNES VIVIENDAS H ALU (15) + PVL H (15) + EPS (60) + ENF (15) + LP Fono (115) + Monocapa (15)	
M.06_ ELEMENTOS COMUNES SÓTANO ENL (15) + LR (150) + ENL (15)	
M.07_ TABIQUERÍA INTERIOR S-S PVL (15) + LR (45) + PVL (15)	
M.08_ TABIQUERÍA INTERIOR S-H 2PVL (15) + LR (45) + PVL H (15) + Alicatado (15)	
M.09_ TABIQUERÍA INTERIOR H-H Alicatado (15) + PVL H (15) + LR (45) + PVL H (15) + Alicatado (15)	
M.10_ TRAZADO ZONAS SECAS PVL (15) + LR (45)	
M.11_ TRAZADO ZONAS HÚMEDAS ALU (15) + PVL H (15) + LR (45)	
M.12_ ASCENSOR Monocapa (15) + LPH (140) + ENL (15)	
M.13_ ASCENSOR - TRASTEROS ENL (15) + LPH (140) + ENL (15)	
M.14_ ASCENSOR - VIVIENDAS H ALU (15) + PVL H (15) + LR (45) + LPH (140) + ENL (15)	
M.15_ ANTEPECHO CUBIERTAS Monocapa (15) + LH (110) + Monocapa (15)	
M.16_ CERRIE HUECOS LOCAL COMERCIAL Monocapa (15) + LH (115)	
M.17_ SEPARADOR ELEMENTOS COM - TRASTEROS ENL (15) + LP (115) + ENL (15)	
M.18_ SEPARADOR TRASTEROS ENL (15) + LH (70) + ENL (15)	
M.19_ FACHADA TRASTEROS Monocapa (15) + LP (115) + ENL (15)	
M.20_ HORMIGÓN TIPO 1 Muro Hormigón e=30cm	
M.21_ HORMIGÓN TIPO 2 Muro Hormigón e=30cm	
M.22_ HORMIGÓN TIPO 3 Muro Hormigón e=30cm	
M.23_ HORMIGÓN TIPO 4 Muro Hormigón e=40cm	
M.24_ HORMIGÓN TIPO 5 Muro Hormigón e=50cm	
M.25_ HORMIGÓN 20 cm Muro Hormigón e=30cm	
M.26_ SEPARADOR PAVES Pavil cuadrado liso satinado 19x19x10mm	

CORRESPONDENCIA ENTRE PLANTAS Y COTAS DE ELEVACIÓN	
Planta	Cota de acabado
02	+67.00 m
-01	+70.00 m
00	+73.00 m
01	+76.00 m
02	+79.00 m
03a	+79.50 m
03	+82.00 m
03a	+82.50 m
04	+85.00 m
04b	+85.50 m
05	+88.00 m
05a	+88.50 m
06	+91.00 m
06a	+91.50 m
07	+94.00 m
07a	+94.50 m

Proyecto de ejecución de 90 Viviendas y Locales comerciales

Desarrollo del proyecto básico del mismo nombre redactado por SEPES - Entidad Pública Empresarial del Suelo - Páramo de la Castellana, 91 - 28046 Madrid - NIF Q-2801671E - sep.es
Arquitectos: Javier González Ramírez y Enrique González Rodríguez
Madrid, agosto 2016.
Licencia otorgada por Decreto del Consejero de Fomento de 28/12/2016. Ref: 90340216.

Parcela D2, Loma Colmenar Ciudad
Promotor: Sepes, Entidad Estatal de Suelo

SEPES **sep.es**
Entidad Estatal de Suelo

FASE SERIE PLANO	VERSIÓN PE03	ESCALA 1/100
E TB 02		FORMATO A1 0,00x0,20

NOMBRE DE PLANO:
Muros, cerramientos y particiones verticales.
Planta -2


NOTAS

1x0,20

SINGULARQ **architecture lab**
LOS ARQUITECTOS

Juan José García Rodríguez
COACV - 7.156
per Arquitectura y Urbanismo Singular S.L.P.
COACV - 9.805

Francisco José Sánchez Franco
COACV - 7.818
www.singularq.com

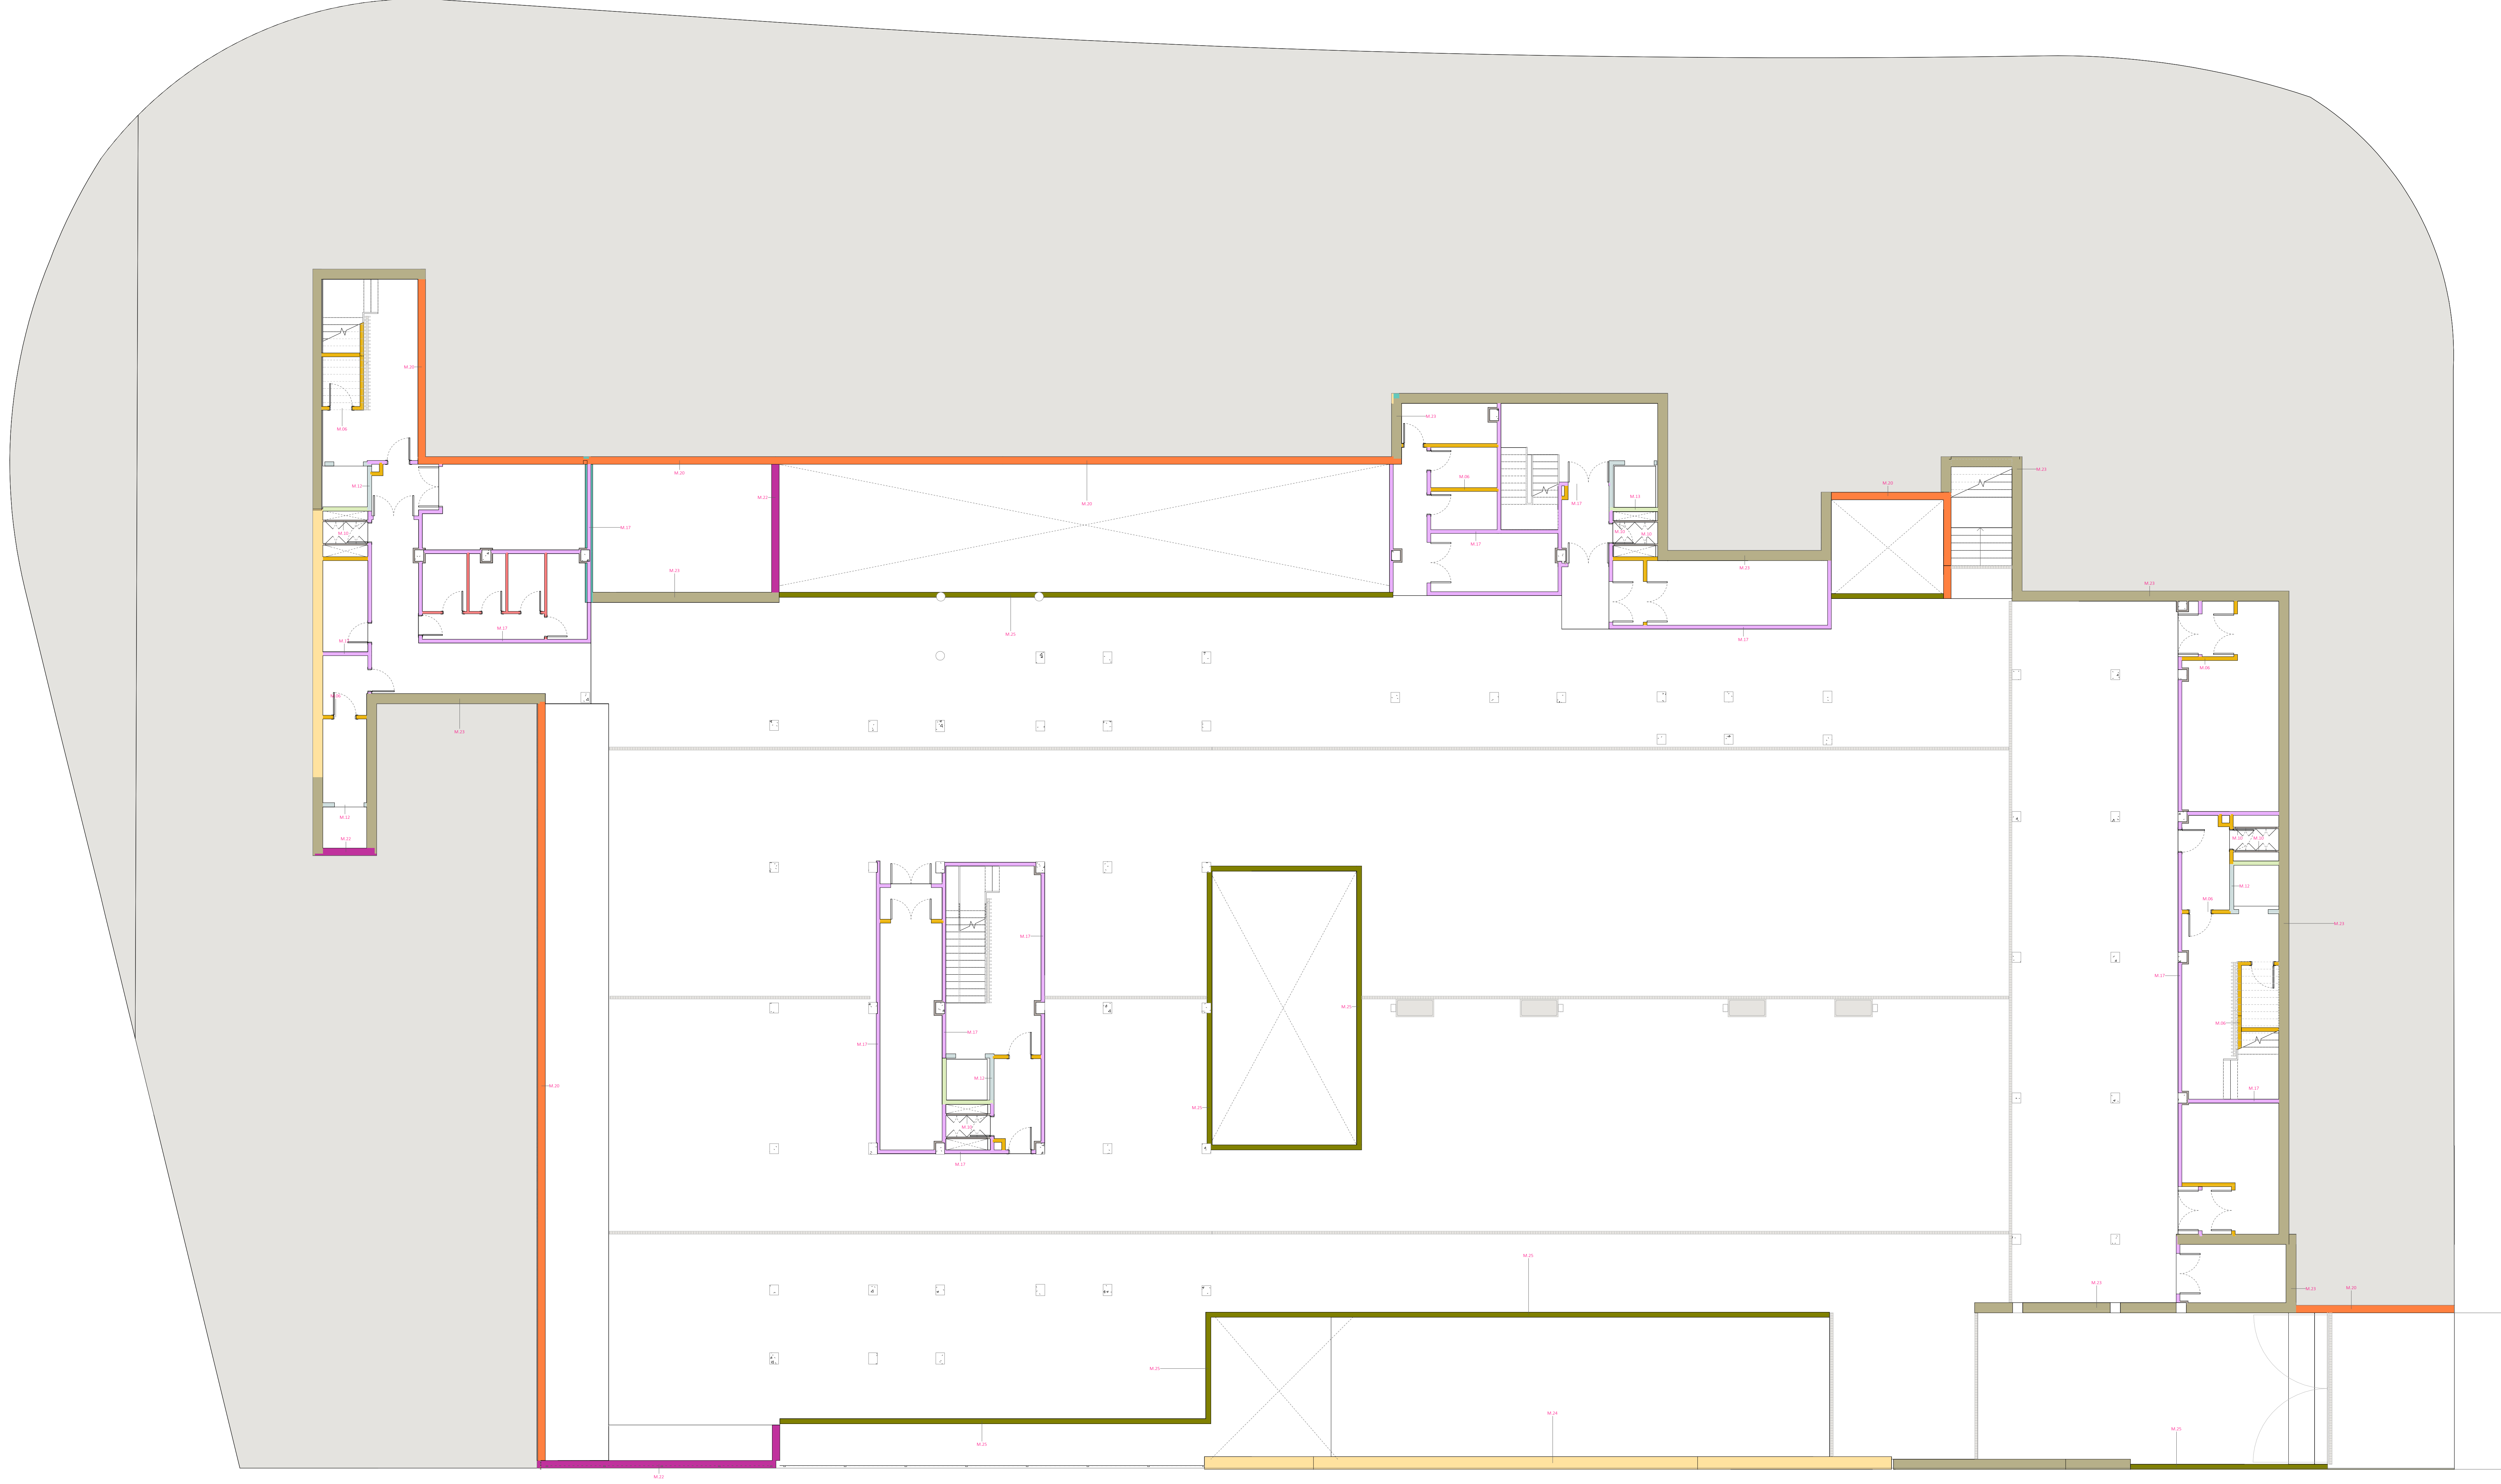

LEYENDA TABIQUERÍAS Y MUROS	
M.01_ FACHADA EXTERIOR Monocapa (15) + LP (115) + ENF (15) + CA (20) + EPS (60) + PVL (15)	
M.02_ SEPARADOR VIVIENDAS S S PVL (15) + LR (45) + ENF (12) + LP (15) + ENF (12) + LR (45) + PVL (15)	
M.03_ SEPARADOR VIVIENDAS H H ALU (15) + PVL H (15) + LR (45) + ENF (12) + LP (15) + ENF (12) + LR (45) + PVL H (15) + ALU (15)	
M.04_ ELEMENTOS COMUNES - VIVIENDAS S PVL (15) + EPS (60) + ENF (15) + LP Fono (115) + Monocapa (15)	
M.05_ ELEMENTOS COMUNES VIVIENDAS H ALU (15) + PVL H (15) + EPS (60) + ENF (15) + LP Fono (115) + Monocapa (15)	
M.06_ ELEMENTOS COMUNES SÓTANO ENL (15) + LR (110) + ENL (15)	
M.07_ TABIQUERÍA INTERIOR S S PVL (15) + LR (45) + PVL (15)	
M.08_ TABIQUERÍA INTERIOR S H CPVL (15) + LR (45) + PVL H (15) + Alcatado (15)	
M.09_ TABIQUERÍA INTERIOR H H Alcatado (15) + PVL H (15) + LR (45) + PVL H (15) + Alcatado (15)	
M.10_ TRASDOSADO ZONAS SECAS PVL (15) + LR (45)	
M.11_ TRASDOSADO ZONAS HÚMEDAS ALU (15) + PVL H (15) + LR (45)	
M.12_ ASCENSOR Monocapa (25) + LPH (140) + ENL (15)	
M.13_ ASCENSOR - TRASTEROS ENL (15) + LPH (140) + ENL (15)	
M.14_ ASCENSOR - VIVIENDAS H ALU (15) + PVL H (15) + LR (45) + LPH (140) + ENL (15)	
M.15_ ANTEPECHO CUBIERTAS Monocapa (15) + LH (110) + Monocapa (15)	
M.16_ CERRIE VUECOS LOCAL COMERCIAL Monocapa (15) + LH (115)	
M.17_ SEPARADOR ELEMENTOS COM - TRASTEROS ENL (15) + LP (115) + ENL (15)	
M.18_ SEPARADOR TRASTEROS ENL (15) + LH (115) + ENL (15)	
M.19_ FACHADA TRASTEROS Monocapa (15) + LP (115) + ENL (15)	
M.20_ HORMIGÓN TIPO 1 Muro Hormigón e=30cm	
M.21_ HORMIGÓN TIPO 2 Muro Hormigón e=30cm	
M.22_ HORMIGÓN TIPO 3 Muro Hormigón e=30cm	
M.23_ HORMIGÓN TIPO 4 Muro Hormigón e=40cm	
M.24_ HORMIGÓN TIPO 5 Muro Hormigón e=50cm	
M.25_ HORMIGÓN 20 cm Muro Hormigón e=20cm	
M.26_ SEPARADOR PAVES Pavón cuadrado liso satinado 19x19x6cm	

CORRESPONDENCIA ENTRE PLANTAS Y COTAS DE ELEVACIÓN	
Planta	Cota de acabado
02	+67.00 m
-01	+70.00 m
00	+73.00 m
01	+76.00 m
02	+79.00 m
03a	+79.50 m
03	+82.00 m
03a	+82.50 m
04	+85.00 m
04b	+85.50 m
05	+88.00 m
05a	+88.50 m
06	+91.00 m
06b	+91.50 m
07	+94.00 m
07a	+94.50 m

Proyecto de ejecución de 90 Viviendas y Locales comerciales

Desarrollo del proyecto básico del mismo nombre redactado por SEPES - Entidad Pública Empresarial del Suelo - Páramo de la Castellana, 91 - 28046 Madrid - NIF Q-28016718 - sep.es

Arquitectos: Javier González Ramírez y Enrique González Rodríguez. Madrid, agosto 2016.

Licencia otorgada por Decreto del Consejero de Fomento de 28/12/2016 por: 90340216.

Parcela D2, Loma Colimamar Ciudad Promotor: Sepes, Entidad Estatal de Suelo

SEPES **sepes** Entidad Estatal de Suelo

FASE | SERIE | PLANO

VERSIÓN PE03

FECHA Abril 2020

ESCALA 1/100

FORMATO A1 0,00x0,20

NOMBRE DE PLANO: Muros, cerramientos y particiones verticales. Planta -1

NOTAS

1x0,20

SINGULARQ architecture lab

LOS ARQUITECTOS

Juan José García Rodríguez

Francisco José Sánchez Franco


COACV - 7.156

COACV - 7.818

per Arquitectura y Urbanismo Singular S.L.P.

COACV - 9.805

www.singularq.com

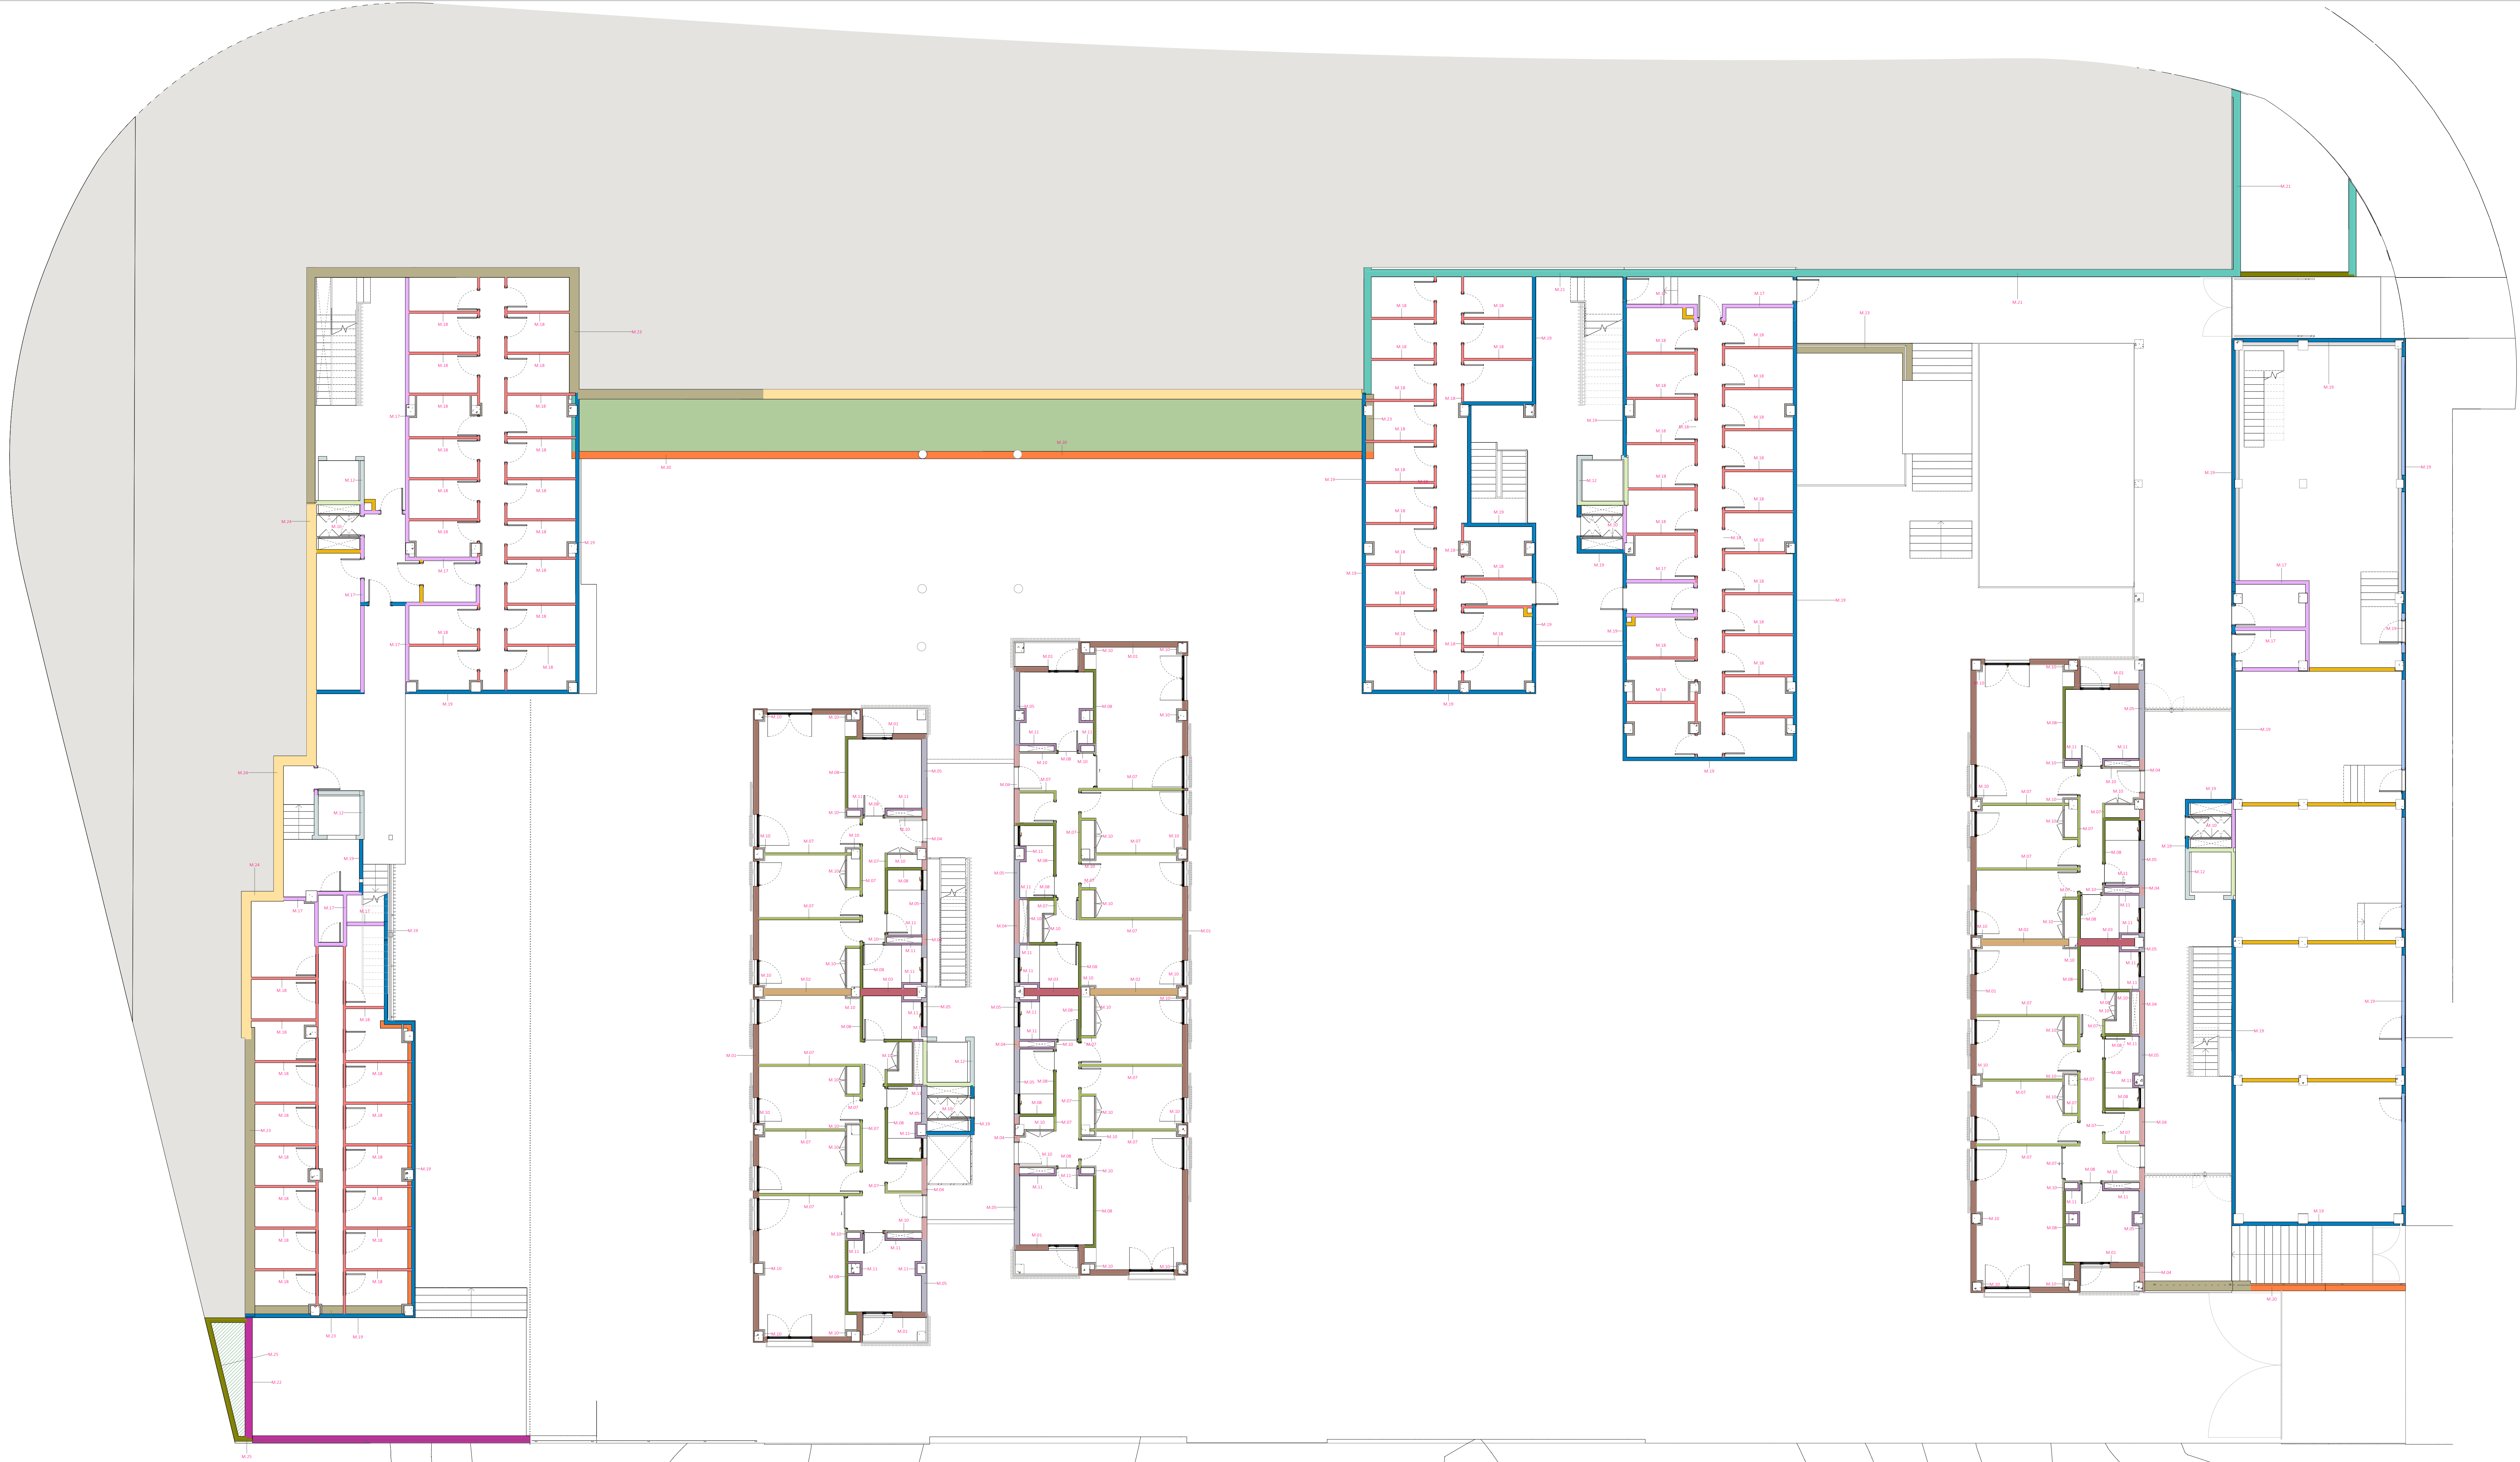

LEYENDA TABIQUERÍAS Y MUROS	
M.01. FACHADA EXTERIOR Monocapa (15) + LP (115) + ENF (15) + CA (20) + EPS (60) + PVL (15)	
M.02. SEPARADOR VIVIENDAS S-S PVL (15) + LR (45) + ENF (12) + LP (115) + ENF (12) + LR (45) + PVL (15)	
M.03. SEPARADOR VIVIENDAS H-H Al (15) + PVL H (15) + LR (45) + ENF (12) + LP (115) + ENF (12) + LR (45) + PVL H (15) + Al (15)	
M.04. ELEMENTOS COMUNES - VIVIENDAS S PVL (15) + EPS (60) + ENF (15) + LP Fono (115) + Monocapa (15)	
M.05. ELEMENTOS COMUNES VIVIENDAS H Al (15) + PVL H (15) + EPS (60) + ENF (15) + LP Fono (115) + Monocapa (15)	
M.06. ELEMENTOS COMUNES SÓTANO ENL (15) + LH (150) + ENL (15)	
M.07. TABIQUERÍA INTERIOR S-S PVL (15) + LR (45) + PVL (15)	
M.08. TABIQUERÍA INTERIOR S-H 2PVL (15) + LR (45) + PVL H (15) + Alcatado (15)	
M.09. TABIQUERÍA INTERIOR H-H Alcatado (15) + PVL H (15) + LR (45) + PVL H (15) + Alcatado (15)	
M.10. TRAZADO ZONAS SECAS PVL (15) + LR (45)	
M.11. TRAZADO ZONAS HÚMEDAS M.025 + PVL H (15) + LR (45)	
M.12. ASCENSOR Monocapa (15) + LPH (40) + ENL (15)	
M.13. ASCENSOR - TRASTEROS ENL (15) + LPH (40) + ENL (15)	
M.14. ASCENSOR - VIVIENDAS H Al (15) + PVL H (15) + LR (45) + LPH (40) + ENL (15)	
M.15. ANTEPECHO CUBIERTAS Monocapa (15) + LH (110) + Monocapa (15)	
M.16. CIERRE HUECOS LOCAL COMERCIAL Monocapa (15) + LH (115)	
M.17. SEPARADOR ELEMENTOS COM - TRASTEROS ENL (15) + LP (115) + ENL (15)	
M.18. SEPARADOR TRASTEROS ENL (15) + LH (70) + ENL (15)	
M.19. FACHADA TRASTEROS Monocapa (15) + LP (115) + ENL (15)	
M.20. HORMIGÓN TIPO 1 Muro Hormigón e=30cm	
M.21. HORMIGÓN TIPO 2 Muro Hormigón e=30cm	
M.22. HORMIGÓN TIPO 3 Muro Hormigón e=30cm	
M.23. HORMIGÓN TIPO 4 Muro Hormigón e=40cm	
M.24. HORMIGÓN TIPO 5 Muro Hormigón e=50cm	
M.25. HORMIGÓN 20 cm Muro Hormigón e=30cm	
M.26. SEPARADOR PAVES Pavé cuadrado liso acabado 19x19x6cm	

CORRESPONDENCIA ENTRE PLANTAS Y COTAS DE ELEVACIÓN	
Planta	Cota de acabado
02	+67.00 m
-01	+70.00 m
00	+73.00 m
01	+76.00 m
02	+79.00 m
03	+79.50 m
04	+82.00 m
05	+85.00 m
06	+85.50 m
07	+88.00 m
08	+88.50 m
09	+91.00 m
10	+91.50 m
11	+94.00 m
12	+94.50 m

Proyecto de ejecución de 90 Viviendas y Locales comerciales

Desarrollo del proyecto básico del mismo nombre redactado por SEPES - Entidad Pública Empresarial del Suelo - Párrafo de la Castellana, 91 - 28046 Madrid - NIF Q-28016716 - sepes.es
Arquitectos: Javier González Ramírez y Enrique González Rodríguez
Madrid, agosto 2016.
Licencia otorgada por Decreto del Consejo de Fomento de 28/12/2016 ref: 90340216

Parcela D2, Loma Colmenar Ciudad
Promotor: Sepes, Entidad Estatal de Suelo

sepes **Sepes**
Entidad Estatal de Suelo

FASE | SERIE | PLANO
VERSIÓN
PEOS
E TB 04
FECHA
Abril 2020
ESCALA
1/100
FORMATO
A1 0,60x0,90

NOMBRE DE PLANO
Muros, cerramientos y particiones verticales.
Planta 0
NOTAS

1x0,20

SINGULARQ architecture lab
LOS ARQUITECTOS

Juan José García Rodríguez
COACV - 7.156
pea Arquitectura y Urbanismo Singular S.L.P.
COACV - 9.805

Francisco José Sánchez Franco
COACV - 7.818
www.singularq.com



LEYENDA TABIQUERÍAS Y MUROS	
M.01_ FACHADA EXTERIOR Monocapa (15) + LP (115) + ENF (15) + CA (20) + EPS (60) + PVL (15)	
M.02_ SEPARADOR VIVIENDAS S S PVL (15) + LR (45) + ENF (12) + LP (115) + ENF (12) + LR (45) + PVL (15)	
M.03_ SEPARADOR VIVIENDAS H H ALU (15) + PVL H (15) + LR (45) + ENF (12) + LP (115) + ENF (12) + LR (45) + PVL H (15) + ALU (15)	
M.04_ ELEMENTOS COMUNES - VIVIENDAS S PVL (15) + EPS (60) + ENF (15) + LP Fono (115) + Monocapa (15)	
M.05_ ELEMENTOS COMUNES VIVIENDAS H ALU (15) + PVL H (15) + EPS (60) + ENF (15) + LP Fono (115) + Monocapa (15)	
M.06_ ELEMENTOS COMUNES SOTANO ENL (15) + LR (110) + ENL (15)	
M.07_ TABIQUERÍA INTERIOR S S PVL (15) + LR (45) + PVL (15)	
M.08_ TABIQUERÍA INTERIOR S H EPS (15) + LR (45) + PVL H (15) + Alcatado (15)	
M.09_ TABIQUERÍA INTERIOR H H Alcatado (15) + PVL H (15) + LR (45) + PVL H (15) + Alcatado (15)	
M.10_ TRASDOSADO ZONAS SECAS PVL (15) + LR (45)	
M.11_ TRASDOSADO ZONAS HÚMEIDAS ALU (15) + PVL H (15) + LR (45)	
M.12_ ASCENSOR Monocapa (15) + LPH (140) + ENL (15)	
M.13_ ASCENSOR - TRASTEROS ENL (15) + LPH (140) + ENL (15)	
M.14_ ASCENSOR - VIVIENDAS H ALU (15) + PVL H (15) + LR (45) + ENL (140) + ENL (15)	
M.15_ ANTEPECHO CUBIERTAS Monocapa (15) + LH (110) + Monocapa (15)	
M.16_ CIERRE HUECOS LOCAL COMERCIAL Monocapa (15) + LH (115)	
M.17_ SEPARADOR ELEMENTOS COM. - TRASTEROS ENL (15) + LP (115) + ENL (15)	
M.18_ SEPARADOR TRASTEROS ENL (15) + H (10) + ENL (15)	
M.19_ FACHADA TRASTEROS Monocapa (15) + LP (115) + ENL (15)	
M.20_ HORMIGÓN TIPO 1 Muro Hormigón e=30cm	
M.21_ HORMIGÓN TIPO 2 Muro Hormigón e=30cm	
M.22_ HORMIGÓN TIPO 3 Muro Hormigón e=30cm	
M.23_ HORMIGÓN TIPO 4 Muro Hormigón e=40cm	
M.24_ HORMIGÓN TIPO 5 Muro Hormigón e=50cm	
M.25_ HORMIGÓN 20 cm Muro Hormigón e=20cm	
M.26_ SEPARADOR PAVES Pavés cuadrado liso satinado 19x19x6cm	

CORRESPONDENCIA ENTRE PLANTAS Y COTAS DE ELEVACIÓN	
Planta	Cota de acabado
02	+67.00 m
- 01	+70.00 m
00	+73.00 m
01	+76.00 m
02	+79.00 m
03b	+79.50 m
03	+82.00 m
03b	+82.50 m
04	+85.00 m
04b	+85.50 m
05	+88.00 m
05b	+88.50 m
06	+91.00 m
06b	+91.50 m
07	+94.00 m
07b	+94.50 m

Proyecto de ejecución de 90 Viviendas y Locales comerciales

Desarrollo del proyecto básico del mismo nombre redactado por SEPES - Entidad Pública Empresarial del Sur de Pinar de la Castellana, 91 * 28046 Madrid * NIF Q-2801671 * sepes.es Arquitectos: Javier González Ramírez y Enrique González Rodríguez. Madrid, agosto 2016. Licencia otorgada por Decreto del Consejo de Fomento de 28/12/2016 ref: 90340216.

Parcela D2, Loma Colmenar Ciudad Promotor: Sepes, Entidad Estatal de Suelo

FASE | SERIE | PLANO

VERSIÓN

FECHA

PE03

Abril 2020

ESCALA

FORMATO

1/100

A1 0,60x0,90

NOMBRE DE PLANO

Plantas 1

NOTAS

1x0,20

SINGULARQarchitecture lab

LOS ARQUITECTOS

Juan José García Rodríguez

Francisco José Sánchez Franco

COMAR - 7.156

COMAR - 7.818

del Arquitecto y Urbanismo Singular S.L.P

www.singularq.com



LEYENDA TABIQUERÍAS Y MUROS	
M.01_ FACHADA EXTERIOR Monocapa (15) + LP (115) + ENF (15) + CA (20) + EPS (60) + PVL (15)	
M.02_ SEPARADOR VIVIENDAS S-S PVL (15) + LR (45) + ENF (12) + LP (115) + ENF (12) + LR (45) + PVL (15)	
M.03_ SEPARADOR VIVIENDAS H-H ALU (15) + PVL H (15) + LR (45) + ENF (12) + LP (115) + ENF (12) + LR (45) + PVL H (15) + ALU (15)	
M.04_ ELEMENTOS COMUNES - VIVIENDAS S PVL (15) + EPS (60) + ENF (15) + LP Fono (115) + Monocapa (15)	
M.05_ ELEMENTOS COMUNES VIVIENDAS H ALU (15) + PVL H (15) + EPS (60) + ENF (15) + LP Fono (115) + Monocapa (15)	
M.06_ ELEMENTOS COMUNES SÓFANO ENL (15) + LR (110) + ENL (15)	
M.07_ TABIQUERÍA INTERIOR S-S PVL (15) + LR (45) + PVL (15)	
M.08_ TABIQUERÍA INTERIOR S-H CPVL (15) + LR (45) + PVL H (15) + Alcatrabo (15)	
M.09_ TABIQUERÍA INTERIOR H-H Alcatrabo (15) + PVL H (15) + LR (45) + PVL H (15) + Alcatrabo (15)	
M.10_ TRASDOSADO ZONAS SECAS PVL (15) + LR (45)	
M.11_ TRASDOSADO ZONAS HÚMEDAS ALU (5) + PVL H (15) + LR (45)	
M.12_ ASCENSOR Monocapa (15) + LPH (140) + ENL (15)	
M.13_ ASCENSOR - TRASTEROS ENL (15) + LPH (140) + ENL (15)	
M.14_ ASCENSOR - VIVIENDAS H ALU (15) + PVL H (15) + LR (45) + LPH (140) + ENL (15)	
M.15_ ANTEPECHO CUBIERTAS Monocapa (15) + LH (110) + Monocapa (15)	
M.16_ CERRIE WUECOS LOCAL COMERCIAL Monocapa (15) + LH (115)	
M.17_ SEPARADOR ELEMENTOS COM - TRASTEROS ENL (15) + LP (115) + ENL (15)	
M.18_ SEPARADOR TRASTEROS ENL (15) + LH (70) + ENL (15)	
M.19_ FACHADA TRASTEROS Monocapa (15) + LP (115) + ENL (15)	
M.20_ HORMIGÓN TIPO 1 Muro Hormigón e=30cm	
M.21_ HORMIGÓN TIPO 2 Muro Hormigón e=30cm	
M.22_ HORMIGÓN TIPO 3 Muro Hormigón e=30cm	
M.23_ HORMIGÓN TIPO 4 Muro Hormigón e=40cm	
M.24_ HORMIGÓN TIPO 5 Muro Hormigón e=50cm	
M.25_ HORMIGÓN 20 cm Muro Hormigón e=20cm	
M.26_ SEPARADOR PAUSE Pavé cuadrado liso satinado 19x19x6cm	

CORRESPONDENCIA ENTRE PLANTAS Y COTAS DE ELEVACIÓN	
Planta	Cota de acabado
02	+67.00 m
- 01	+70.00 m
00	+73.00 m
01	+76.00 m
02	+79.00 m
03b	+79.50 m
03	+82.00 m
03b	+82.50 m
04	+85.00 m
04b	+85.50 m
05	+88.00 m
05b	+88.50 m
06	+91.00 m
06b	+91.50 m
07	+94.00 m
07b	+94.50 m

Proyecto de ejecución de 90 Viviendas y Locales comerciales

Desarrollo del proyecto básico del mismo nombre redactado por SEPES - Entidad Pública Empresarial del Suelo - Párrafo de la Castellana, 91 - 28046 Madrid - NIF Q-2801671E - sepes.es Arquitectos: Javier González Ramírez y Enrique González Rodríguez Madrid, agosto 2016. Licencia otorgada por Decreto del Consejo de Fomento de 28/12/2016 ref: 90340216

Parcela D2, Loma Colmenar Ciudad Promotor: Sepes, Entidad Estatal de Suelo

FASE | SERIE | PLANO

VERSIÓN

FECHA

NOMBRE DE PLANO

PLANTA 2

NOTAS

PEOS

Abril 2020

Muros, cerramientos y particiones verticales.

ESCALA

1/100

FORMATO

A1 0,00x0,30

Logo of Sepes

Logo of Singular Architecture Lab

Juan José García Rodríguez


Francisco José Sánchez Franco

COACV - 7.156

COACV - 7.818

per Arquitectura y Urbanismo Singular S.L.P

www.singularlab.com

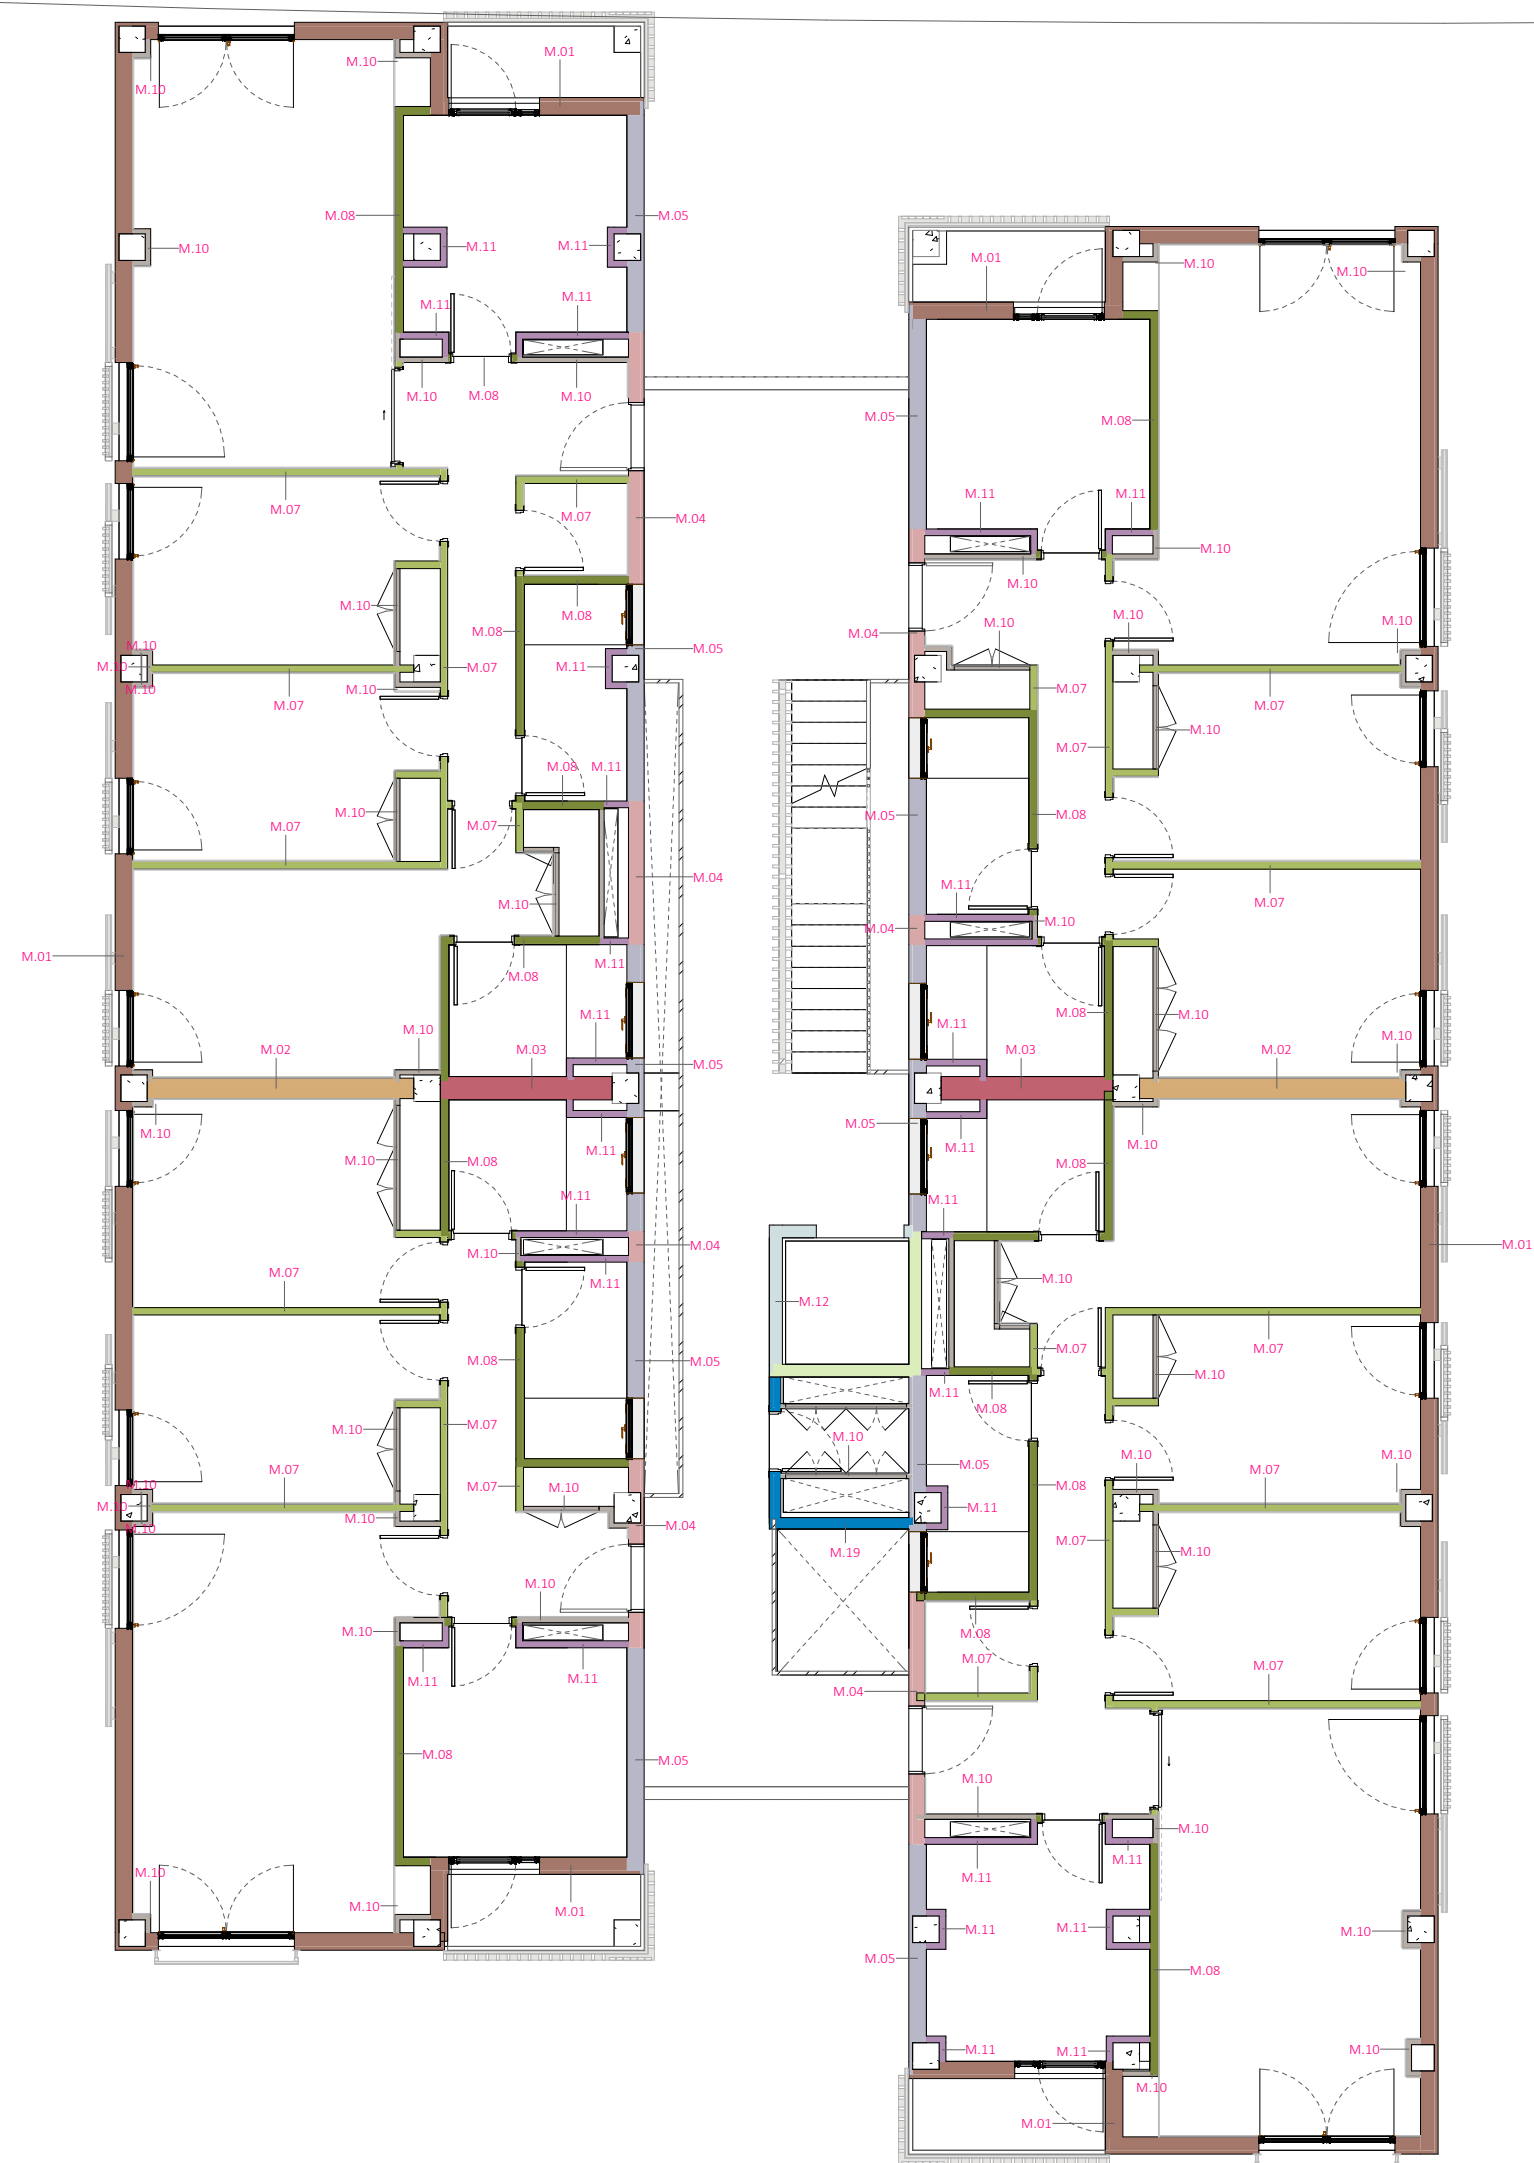

LEYENDA TABIQUERÍAS Y MUROS	
M.01_ FACHADA EXTERIOR Monocapa (15) + LP (115) + ENF (15) + CA (20) + EPS (60) + PVL (15)	
M.02_ SEPARADOR VIVIENDAS S-S PVL (15) + LR (45) + ENF (12) + LP (115) + ENF (12) + LR (45) + PVL (15)	
M.03_ SEPARADOR VIVIENDAS H-H ALU (15) + PVL H (15) + LR (45) + ENF (12) + LP (115) + ENF (12) + LR (45) + PVL H (15) + ALU (15)	
M.04_ ELEMENTOS COMUNES - VIVIENDAS S PVL (15) + EPS (60) + ENF (15) + LP Fono (115) + Monocapa (15)	
M.05_ ELEMENTOS COMUNES VIVIENDAS H ALU (15) + PVL H (15) + EPS (60) + ENF (15) + LP Fono (115) + Monocapa (15)	
M.06_ ELEMENTOS COMUNES SÓTANO ENL (15) + LR (110) + ENL (15)	
M.07_ TABIQUERÍA INTERIOR S-S PVL (15) + LR (45) + PVL (15)	
M.08_ TABIQUERÍA INTERIOR S-H DPL (15) + LR (45) + PVL H (15) + Alcatado (15)	
M.09_ TABIQUERÍA INTERIOR H-H Alcatado (15) + PVL H (15) + LR (45) + PVL H (15) + Alcatado (15)	
M.10_ TRASDOSADO ZONAS SECAS PVL (15) + LR (45)	
M.11_ TRASDOSADO ZONAS HÚMEDAS ALU (15) + PVL H (15) + LR (45)	
M.12_ ASCENSOR Monocapa (15) + LPH (140) + ENL (15)	
M.13_ ASCENSOR - TRASTEROS ENL (15) + LPH (140) + ENL (15)	
M.14_ ASCENSOR - VIVIENDAS H ALU (15) + PVL H (15) + LR (45) + LPH (140) + ENL (15)	
M.15_ ANTEPECHO CUBIERTAS Monocapa (15) + LH (110) + Monocapa (15)	
M.16_ CIERRE HUECOS LOCAL COMERCIAL Monocapa (15) + LH (115)	
M.17_ SEPARADOR ELEMENTOS COM - TRASTEROS ENL (15) + LP (115) + ENL (15)	
M.18_ SEPARADOR TRASTEROS ENL (15) + LPH (140) + ENL (15)	
M.19_ FACHADA TRASTEROS Monocapa (15) + LP (115) + ENL (15)	
M.20_ HORMIGÓN TIPO 1 Muro Hormigón e=30cm	
M.21_ HORMIGÓN TIPO 2 Muro Hormigón e=30cm	
M.22_ HORMIGÓN TIPO 3 Muro Hormigón e=30cm	
M.23_ HORMIGÓN TIPO 4 Muro Hormigón e=40cm	
M.24_ HORMIGÓN TIPO 5 Muro Hormigón e=50cm	
M.25_ HORMIGÓN 20 cm Muro Hormigón e=20cm	
M.26_ SEPARADOR PAVES Pavés cuadrado liso satinado 19x19x6cm	

CORRESPONDENCIA ENTRE PLANTAS Y COTAS DE ELEVACIÓN	
Planta	Cota de acabado
02	+67.00 m
-01	+70.00 m
00	+73.00 m
01	+76.00 m
02	+79.00 m
03b	+79.50 m
03	+82.00 m
03b	+82.50 m
04	+85.00 m
04b	+85.50 m
05	+88.00 m
05b	+88.50 m
06	+91.00 m
06b	+91.50 m
07	+94.00 m
07b	+94.50 m

Proyecto de ejecución de 90 Viviendas y Locales comerciales

Desarrollo del proyecto básico del mismo nombre redactado por SEPES - Entidad Pública Empresarial del Suelo - Párrafo de la Castellana, 91 - 28046 Madrid - NIF Q-28016717 - sep.es
Arquitectos: Javier González Ramírez y Enrique González Rodríguez
Madrid, agosto 2016.
Licencia otorgada por Decreto del Consejo de Fomento de 28/12/2016 ref: 90340216

Parcela D2, Loma Collamar Ciudad
Promotor: Sepes, Entidad Estatal de Suelo

sep.es
Entidad Estatal de Suelo

FASE | SERIE | PLANO

VERSIÓN
PEOS

FECHA
Abril 2020

ESCALA
1/100

FORMATO
A1 0,60x0,90





NOMBRE DE PLANO
Muros, cerramientos y particiones verticales.
Planta 3 y 4

NOTAS

SINGULARQarchitecture lab
LOS ARQUITECTOS

Juan José García Rodríguez
COACV - 7.156
per Arquitectura y Urbanismo Singular S.L.P
COACV - 9.895

Francisco José Sánchez Franco
COACV - 7.818
per Arquitectura y Urbanismo Singular S.L.P
www.singularq.com

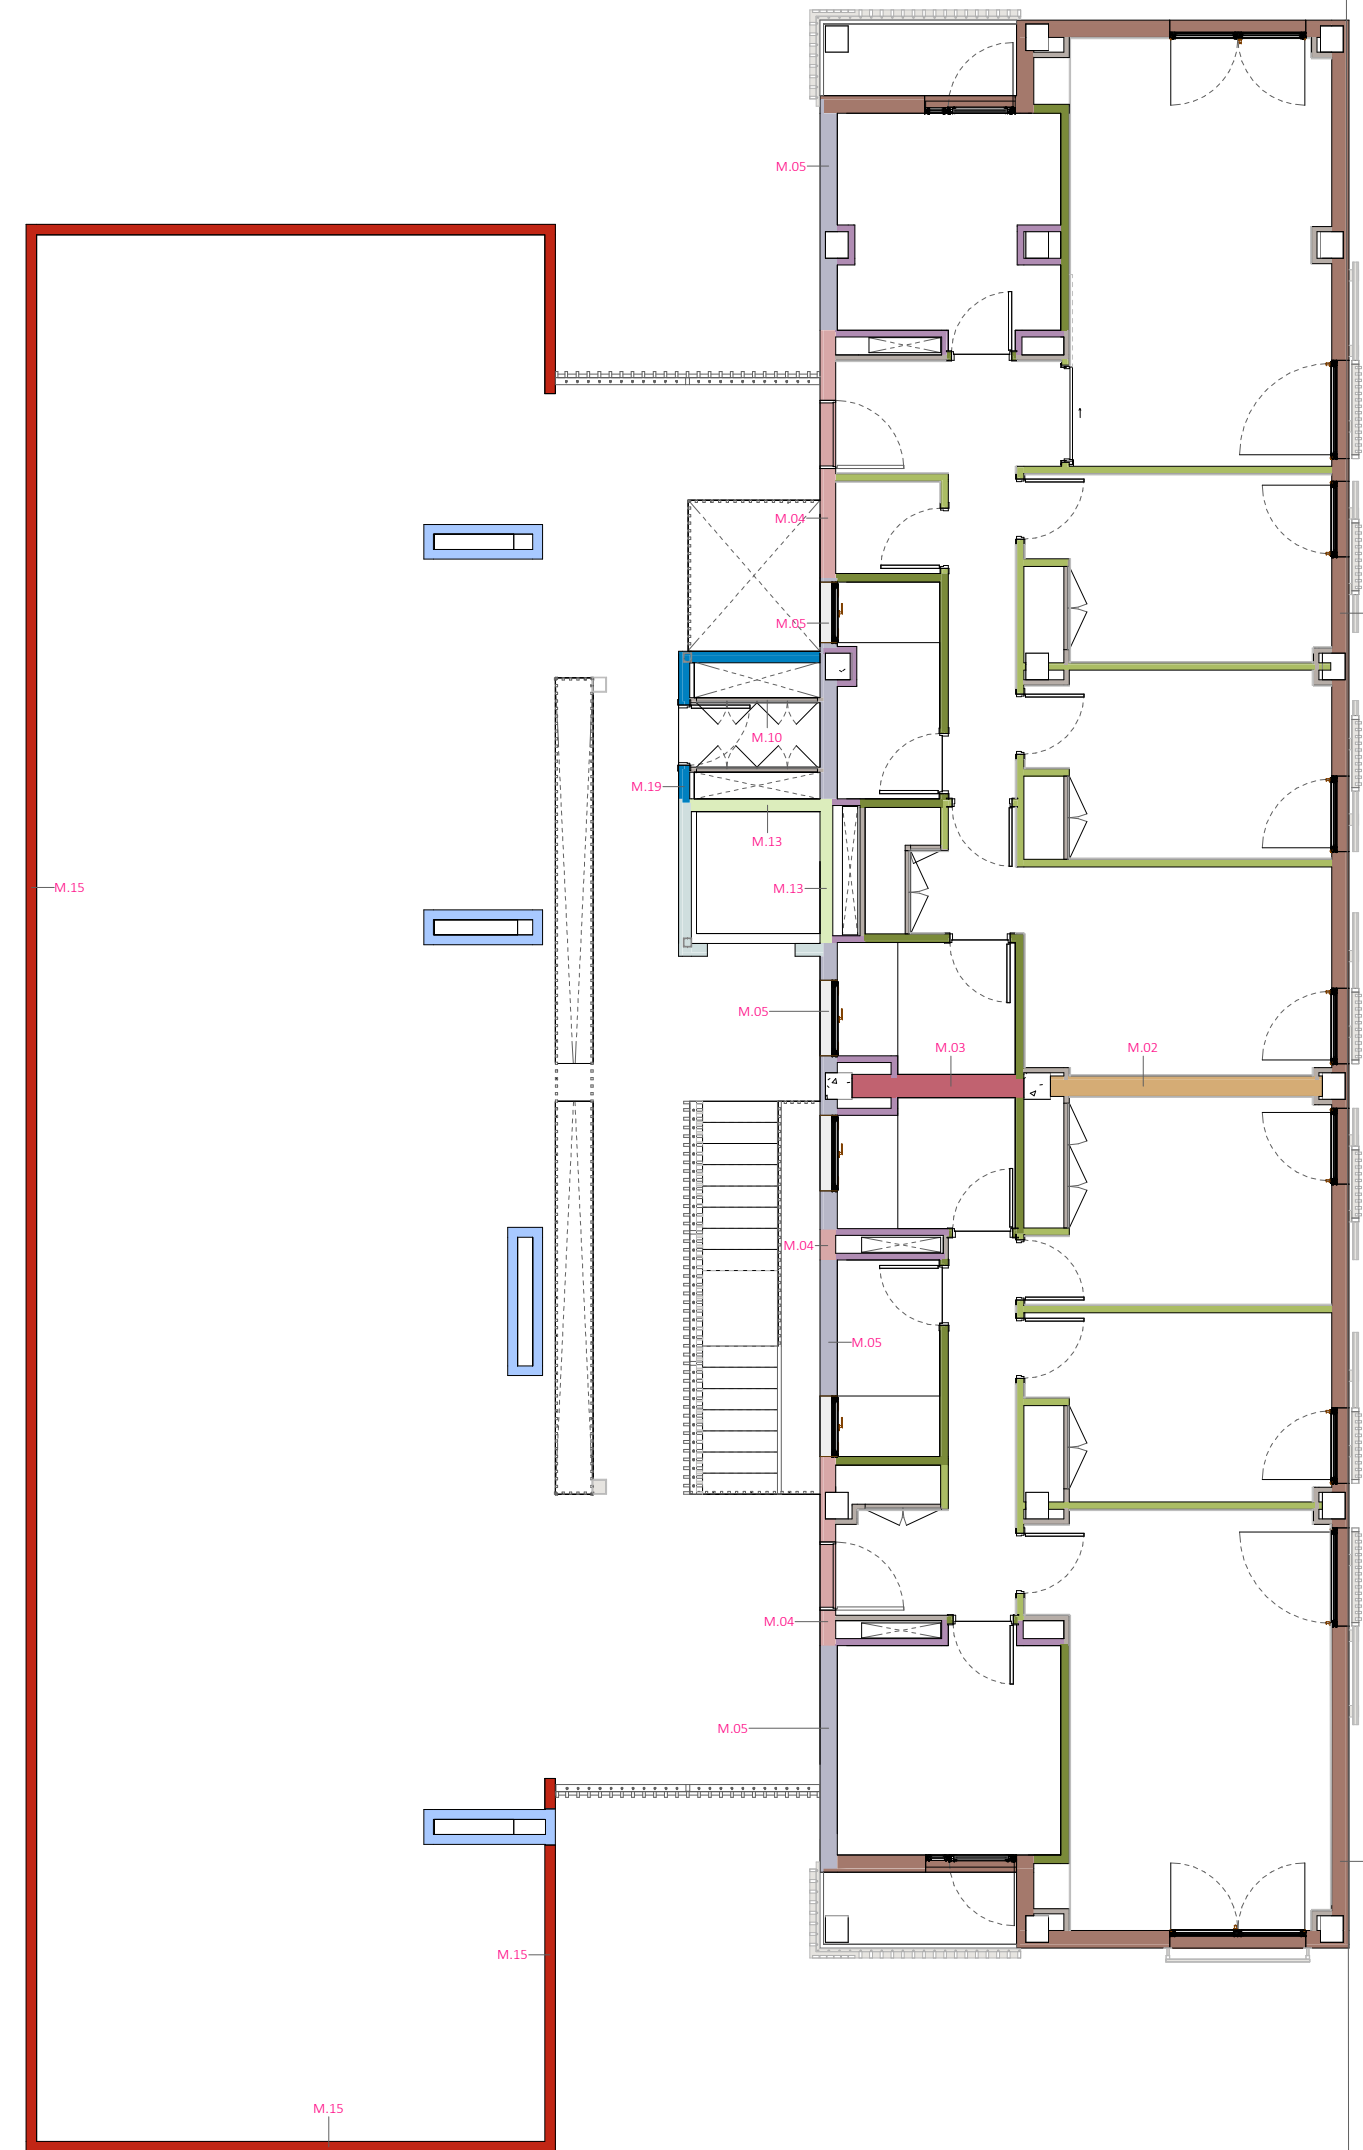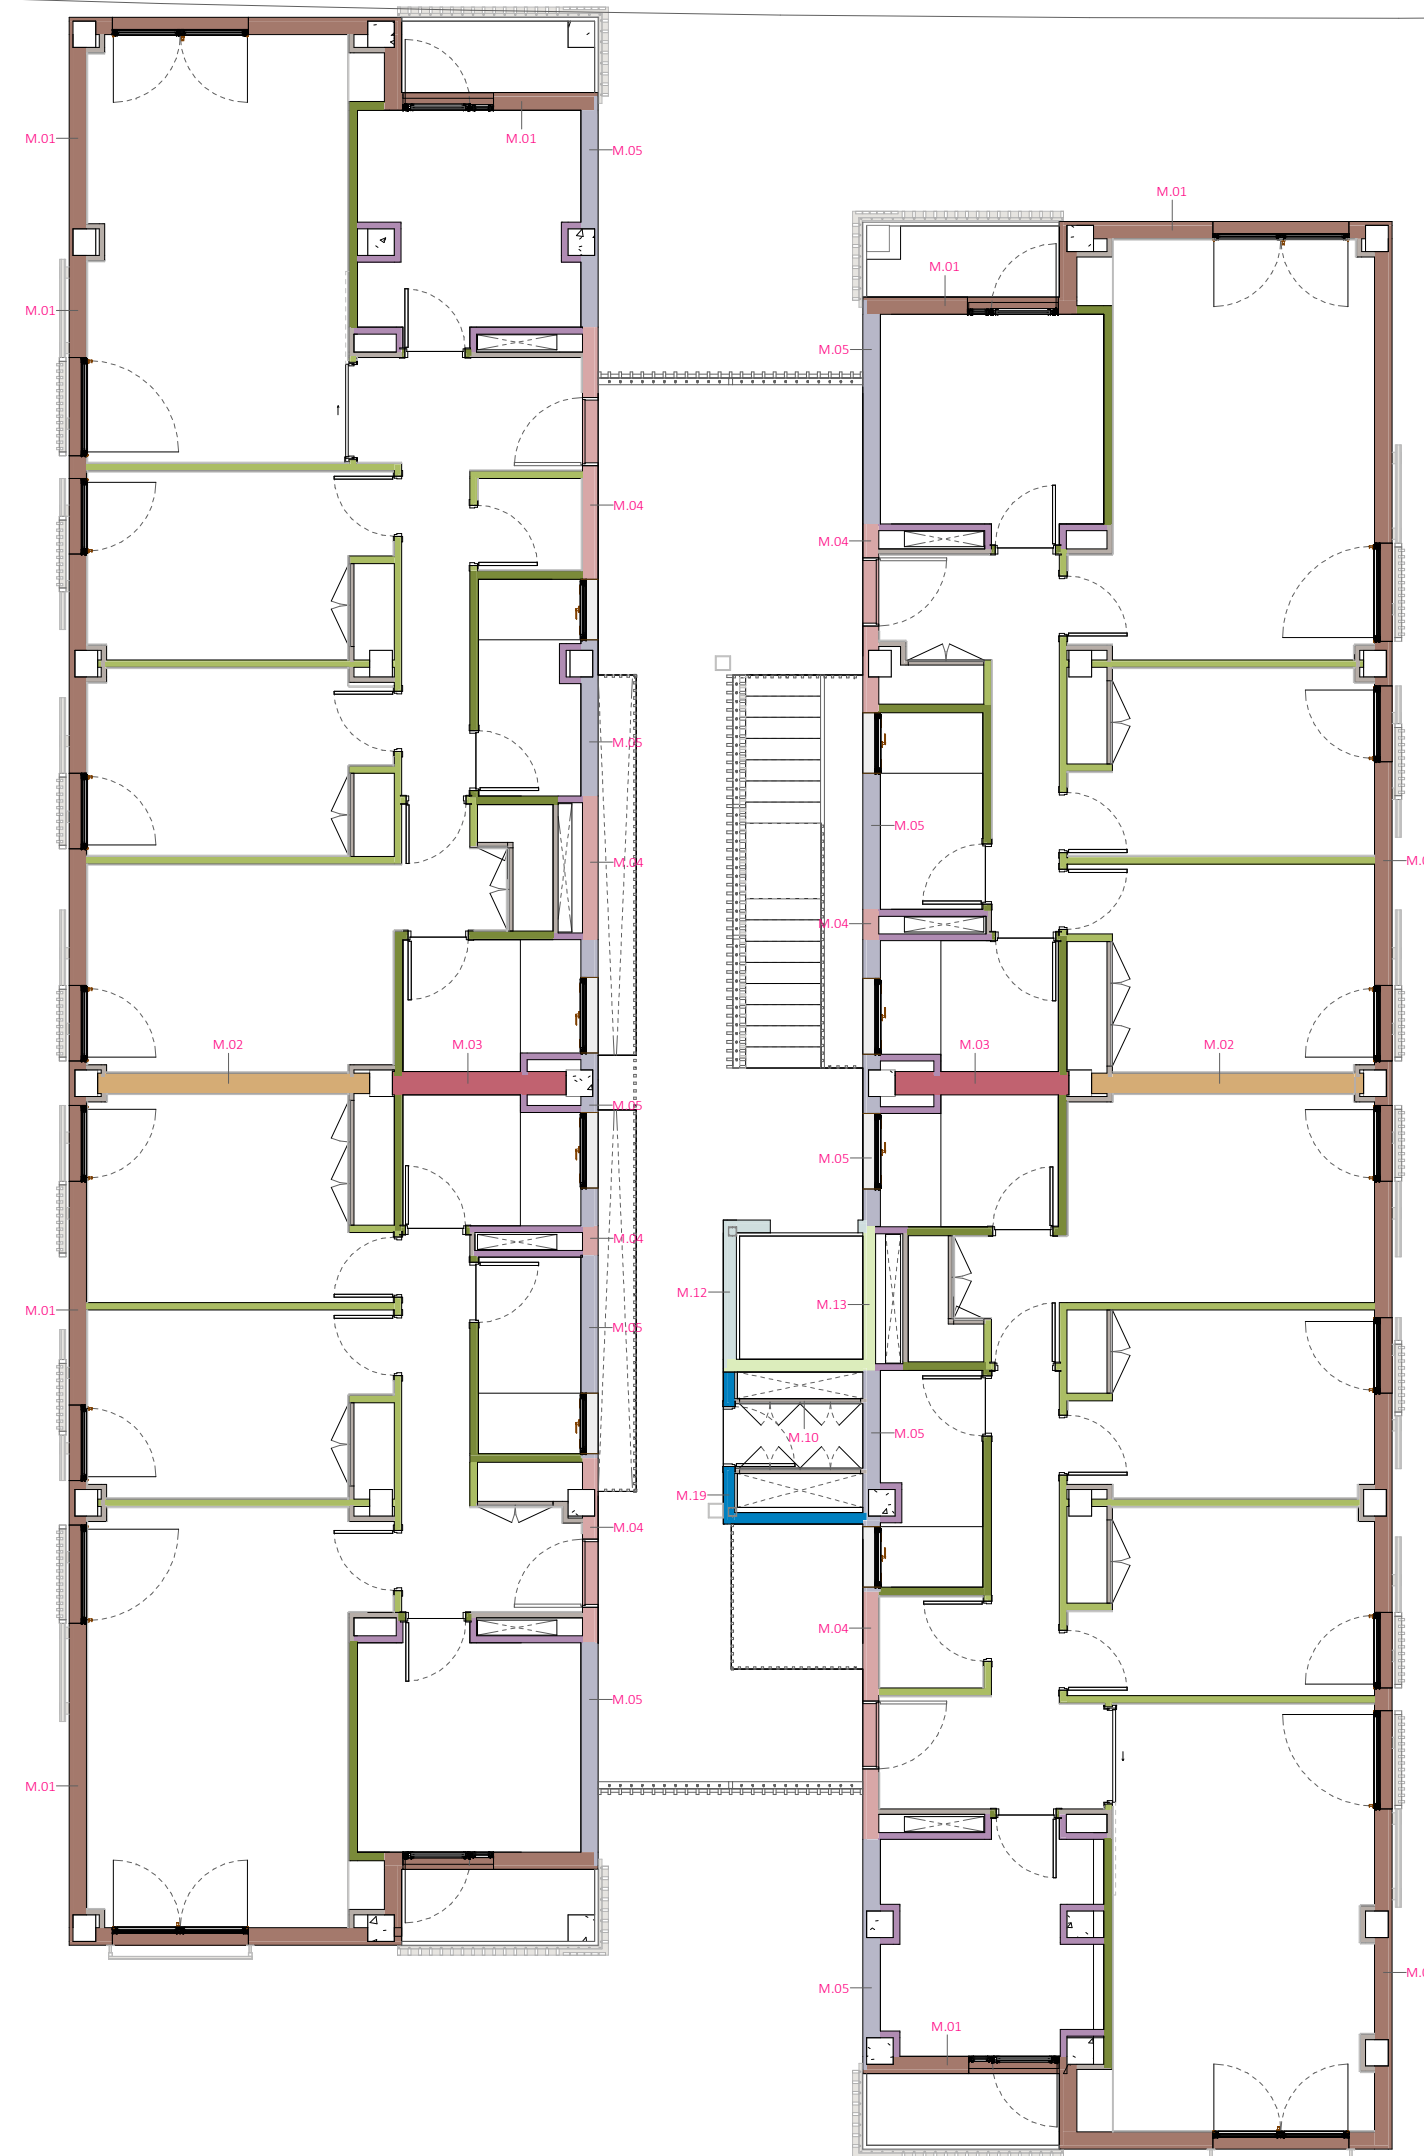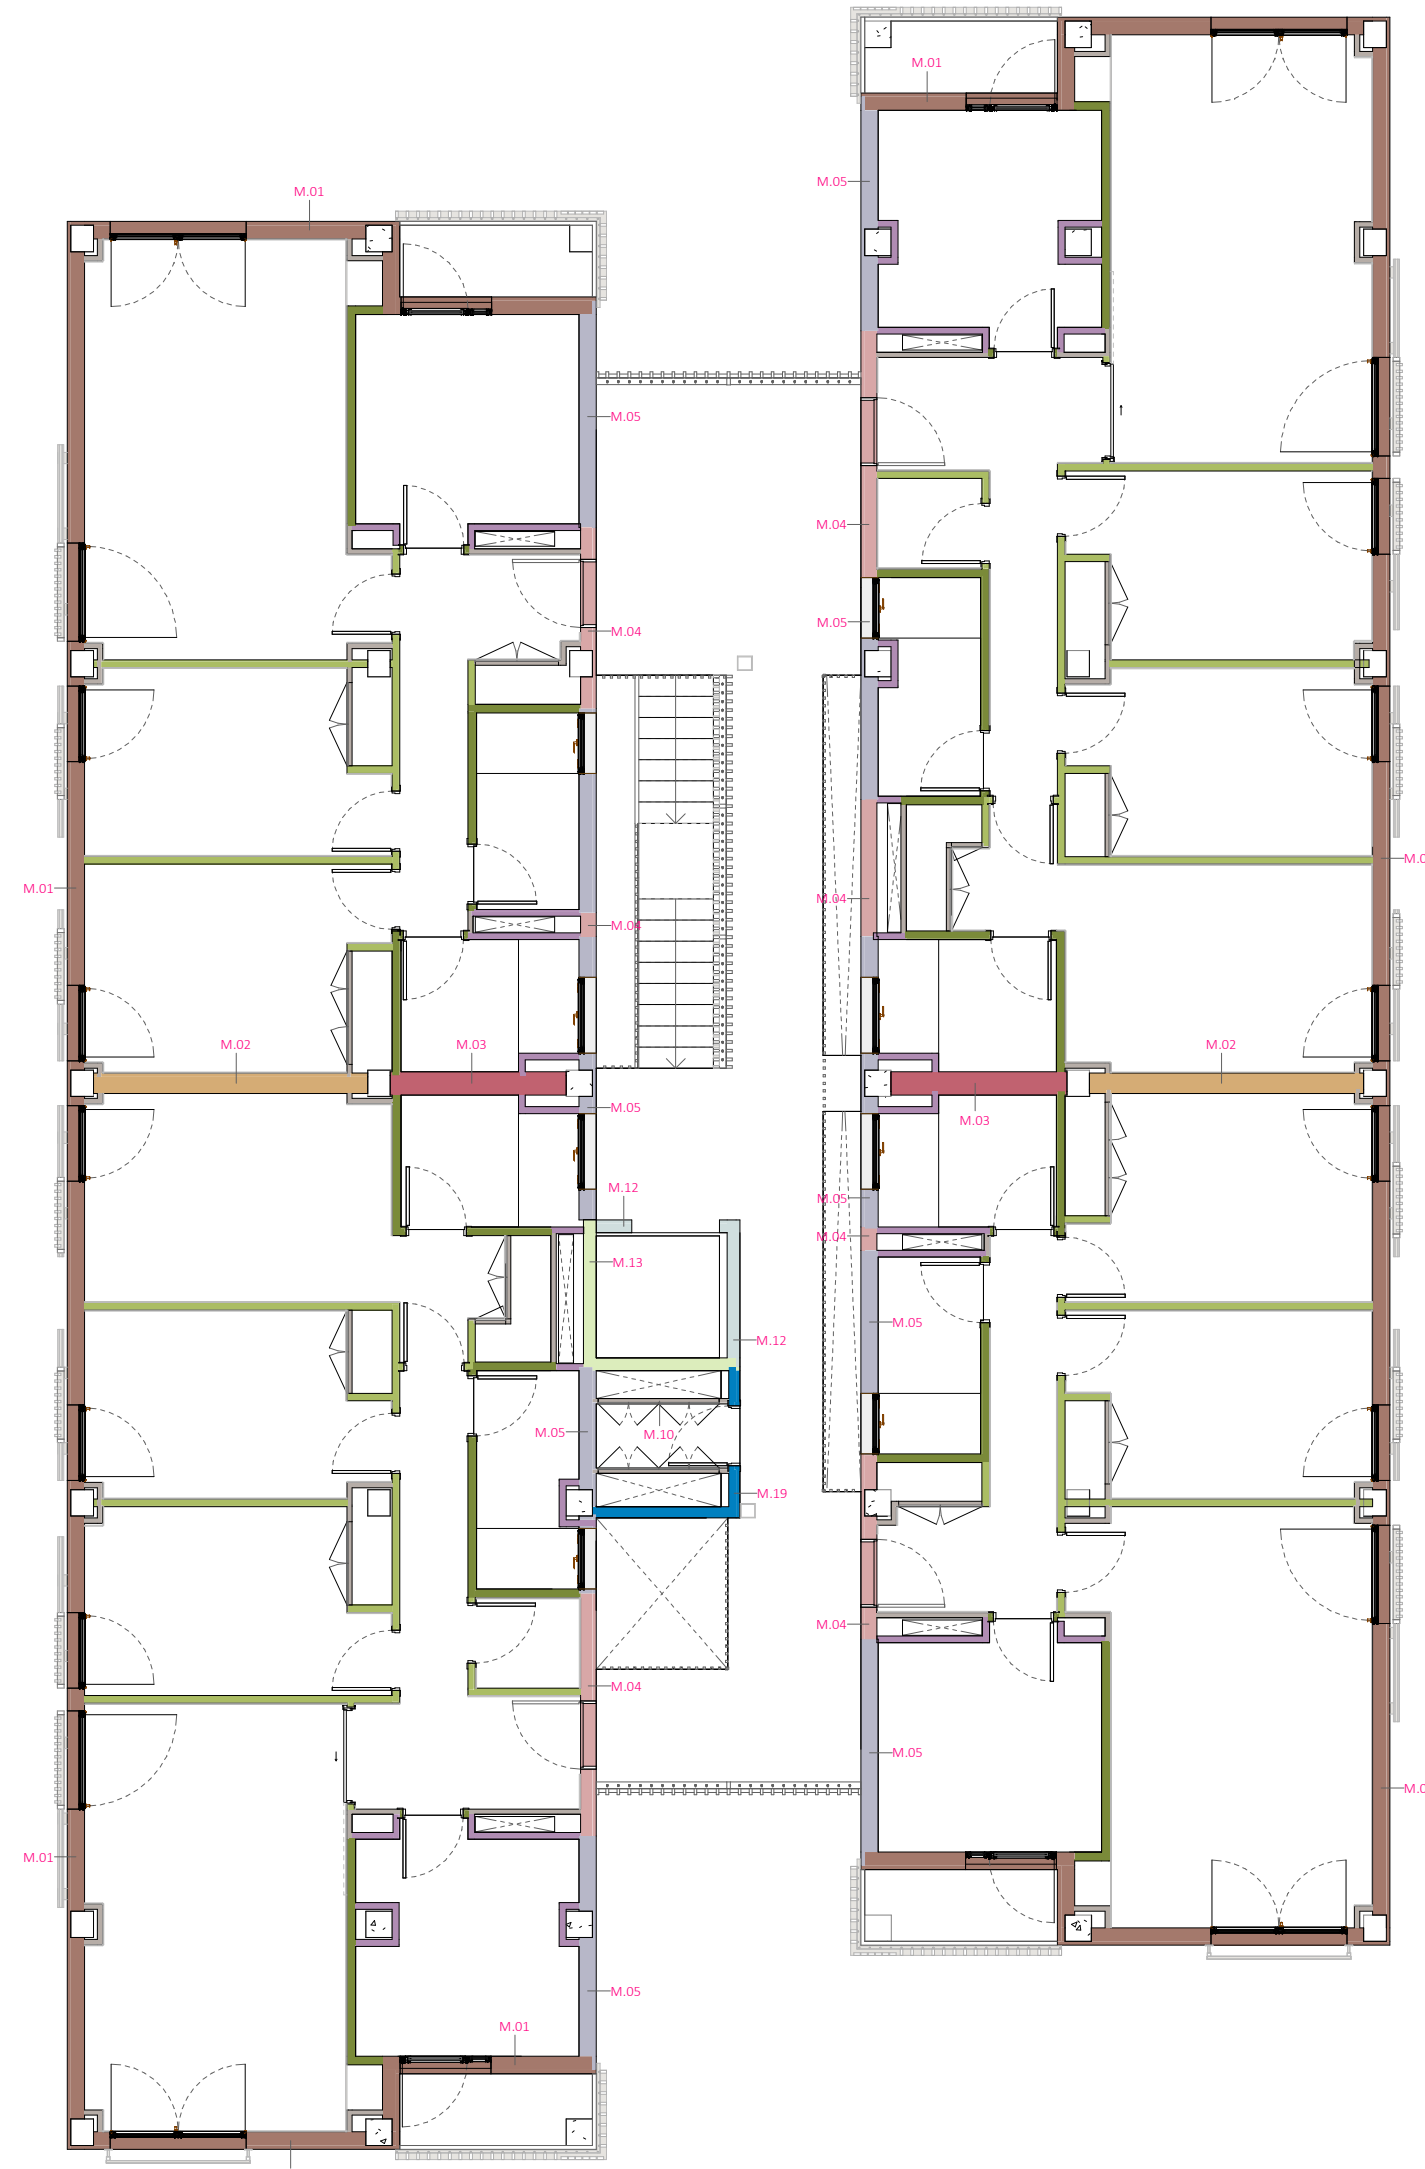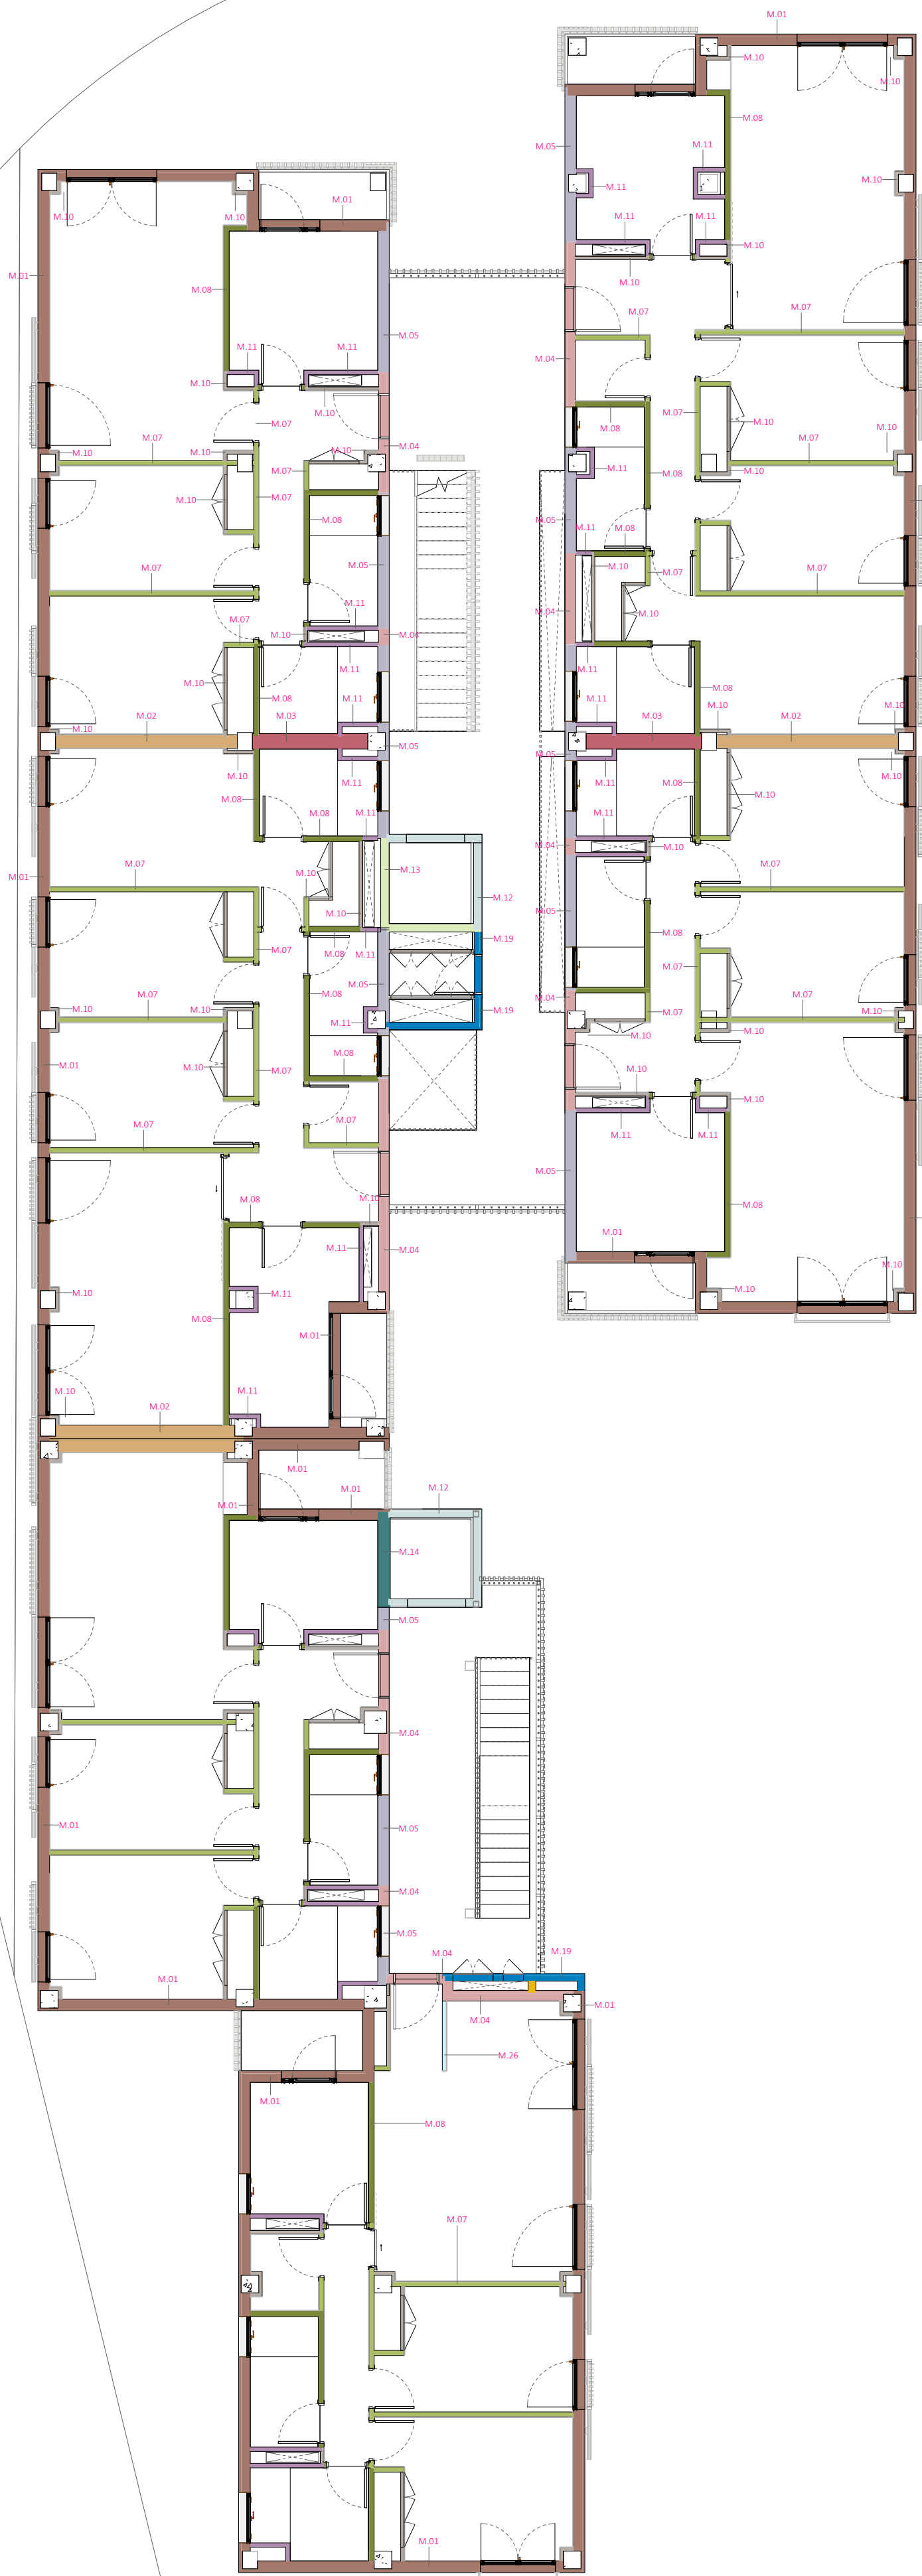

LEYENDA TABICUERAS Y MUROS	
M.01_ FACHADA EXTERIOR Monocapa (15) + LP (115) + ENF (15) + CA (20) + EPS (60) + PVL (15)	
M.02_ SEPARADOR VIVIENDAS S-S PVL (15) + LR (45) + ENF (12) + LP (115) + ENF (12) + LR (45) + PVL (15)	
M.03_ SEPARADOR VIVIENDAS H-H ALU (15) + PVL H (15) + LR (45) + ENF (12) + LP (115) + ENF (12) + LR (45) + PVL H (15) + ALU (15)	
M.04_ ELEMENTOS COMUNES - VIVIENDAS S PVL (15) + EPS (60) + ENF (15) + LP Fono (115) + Monocapa (15)	
M.05_ ELEMENTOS COMUNES VIVIENDAS H ALU (15) + PVL H (15) + EPS (60) + ENF (15) + LP Fono (115) + Monocapa (15)	
M.06_ ELEMENTOS COMUNES SÓTANO ENL (15) + LR (110) + ENL (15)	
M.07_ TABICUERA INTERIOR S-S PVL (15) + LR (45) + PVL (15)	
M.08_ TABICUERA INTERIOR S-H 2PVL (15) + LR (45) + PVL H (15) + Alicatado (15)	
M.09_ TABICUERA INTERIOR H-H Alicatado (15) + PVL (15) + LR (45) + PVL H (15) + Alicatado (15)	
M.10_ TRASDOSADO ZONAS SECAS PVL (15) + LR (45)	
M.11_ TRASDOSADO ZONAS HÓMEDAS ALU (15) + PVL H (15) + LR (45)	
M.12_ ASCENSOR Monocapa (15) + LPH (140) + ENL (15)	
M.13_ ASCENSOR - TRASTEROS ENL (15) + LPH (140) + ENL (15)	
M.14_ ASCENSOR - VIVIENDAS H ALU (15) + PVL H (15) + LR (45) + LPH (140) + ENL (15)	
M.15_ ANTEPECHO CUBIERTAS Monocapa (15) + LH (110) + Monocapa (15)	
M.16_ CIERRE HUECOS LOCAL COMERCIAL Monocapa (15) + LH (115)	
M.17_ SEPARADOR ELEMENTOS COM. - TRASTEROS ENL (15) + LP (15) + ENL (15)	
M.18_ SEPARADOR TRASTEROS ENL (15) + LH (70) + ENL (15)	
M.19_ FACHADA TRASTEROS Monocapa (15) + LP (115) + ENL (15)	
M.20_ HORMIGÓN TIPO 1 Muro Hormigón e=30cm	
M.21_ HORMIGÓN TIPO 2 Muro Hormigón e=30cm	
M.22_ HORMIGÓN TIPO 3 Muro Hormigón e=30cm	
M.23_ HORMIGÓN TIPO 4 Muro Hormigón e=40cm	
M.24_ HORMIGÓN TIPO 5 Muro Hormigón e=50cm	
M.25_ HORMIGÓN 20 cm Muro Hormigón e=20cm	
M.26_ SEPARADOR PAVES Pavés cuadrado liso satinado 19x19x6cm	

CORRESPONDENCIA ENTRE PLANTAS Y COTAS DE ELEVACIÓN	
Planta	Cota de acabado
02	+67.00 m
- 01	+70.00 m
00	+73.00 m
01	+76.00 m
02	+79.00 m
03b	+79.50 m
03	+82.00 m
03b	+82.50 m
04	+85.00 m
04b	+85.50 m
05	+88.00 m
05b	+88.50 m
06	+91.00 m
06b	+91.50 m
07	+94.00 m
07b	+94.50 m

Proyecto de ejecución de 90 Viviendas y Locales comerciales

Desarrollo del proyecto básico del mismo nombre redactado por SEPES - Entidad Pública Empresarial del Suelo - Páramo de la Castellana, 91 - 28046 Madrid - NIF Q-28016716 - sepes.es
Arquitectos: Javier González Hamito y Enrique González Rodríguez
Madrid, agosto 2016.
Licencia otorgada por Decreto del Consejo de Fomento de 28/12/2016 ref: 90340216

Parcela D2, Loma Colmenar Ciudad
Promotor: Sepes, Entidad Estatal de Suelo

FASE | SERIE | PLANO

VERSIÓN
PE03

ESCALA
1/100

E TB 08

FECHA
Abril 2020

FORMATO
A1 0,00x0,20

NOMBRE DE PLANO
Muros, cerramientos y particiones verticales.

Planta 5

NOTAS


SINGULARQarchitecture lab

LOS ARQUITECTOS

Juan José Garrido Ruizgarcía
COACV - 7.156
por Arquitectura y Urbanismo Singular S.L.P.
COACV - 9.805

Francisco José Sánchez Franco
COACV - 7.818
por Arquitectura y Urbanismo Singular S.L.P.
COACV - 9.805

www.singularq.com

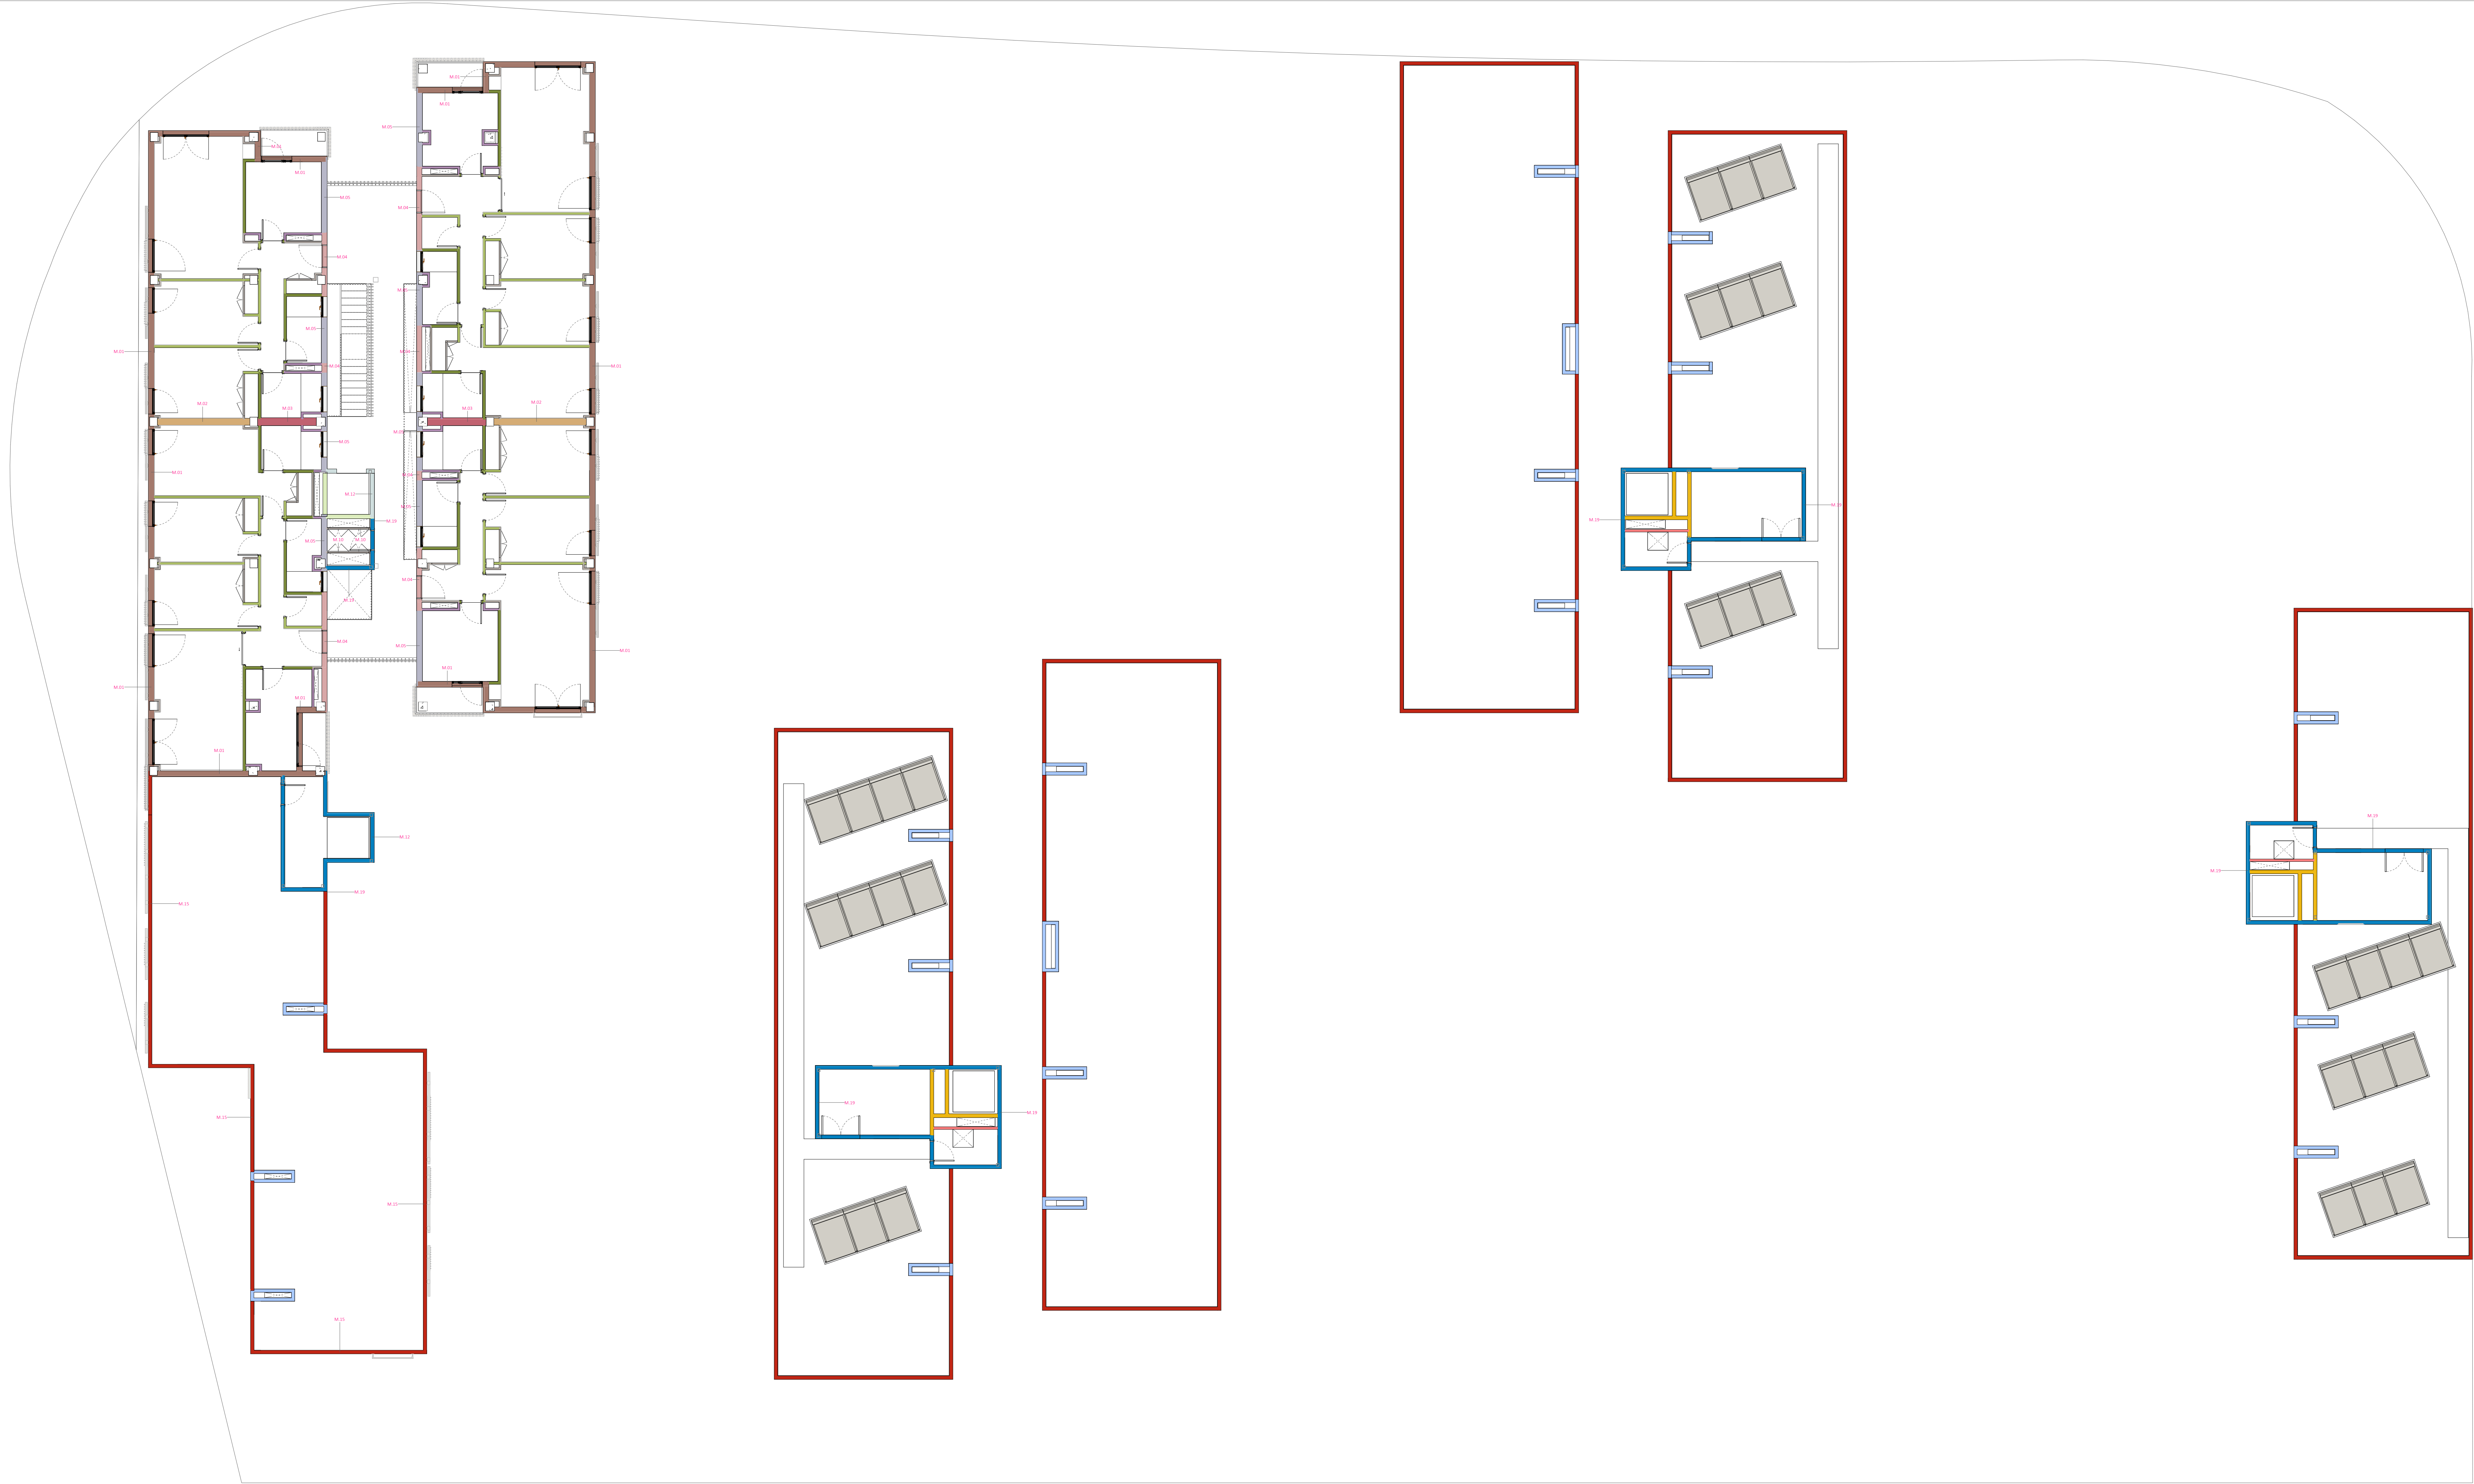

LEYENDA TABIQUERÍAS Y MUROS	
M.01_ FACHADA EXTERIOR Monocapa (15) + LP (115) + ENF (15) + CA (20) + EPS (60) + PVL (15)	
M.02_ SEPARADOR VIVIENDAS S-S PVL (15) + LR (45) + ENF (12) + LP (115) + ENF (12) + LR (45) + PVL (15)	
M.03_ SEPARADOR VIVIENDAS H-H ALU (15) + PVL H (15) + LR (45) + ENF (12) + LP (115) + ENF (12) + LR (45) + PVL H (15) + ALU (15)	
M.04_ ELEMENTOS COMUNES - VIVIENDAS S PVL (15) + EPS (60) + ENF (15) + LP Fono (115) + Monocapa (15)	
M.05_ ELEMENTOS COMUNES VIVIENDAS H ALU (15) + PVL H (15) + EPS (60) + ENF (15) + LP Fono (115) + Monocapa (15)	
M.06_ ELEMENTOS COMUNES SÓTANO ENL (15) + LR (110) + ENL (15)	
M.07_ TABIQUERÍA INTERIOR S-S PVL (15) + LR (45) + PVL (15)	
M.08_ TABIQUERÍA INTERIOR S-H 2PVL (15) + LR (45) + PVL H (15) + Alcatado (15)	
M.09_ TABIQUERÍA INTERIOR H-H Alcatado (15) + PVL H (15) + LR (45) + PVL H (15) + Alcatado (15)	
M.10_ TRASDOSADO ZONAS SECAS PVL (15) + LR (45)	
M.11_ TRASDOSADO ZONAS HÚMEDAS ALU (15) + PVL H (15) + LR (45)	
M.12_ ASCENSOR Monocapa (15) + LPH (140) + ENL (15)	
M.13_ ASCENSOR - TRASTEROS ENL (15) + LPH (140) + ENL (15)	
M.14_ ASCENSOR - VIVIENDAS H ALU (15) + PVL H (15) + LR (45) + LPH (140) + ENL (15)	
M.15_ ANTEPECHO CUBIERTAS Monocapa (15) + LH (110) + Monocapa (15)	
M.16_ CIERRE HUECOS LOCAL COMERCIAL Monocapa (15) + LH (115)	
M.17_ SEPARADOR ELEMENTOS COM. - TRASTEROS ENL (15) + LP (115) + ENL (15)	
M.18_ SEPARADOR TRASTEROS ENL (15) + LH (70) + ENL (15)	
M.19_ FACHADA TRASTEROS Monocapa (15) + LP (115) + ENL (15)	
M.20_ HORMIGÓN TIPO 1 Muro Hormigón e=30cm	
M.21_ HORMIGÓN TIPO 2 Muro Hormigón e=30cm	
M.22_ HORMIGÓN TIPO 3 Muro Hormigón e=30cm	
M.23_ HORMIGÓN TIPO 4 Muro Hormigón e=40cm	
M.24_ HORMIGÓN TIPO 5 Muro Hormigón 20 cm	
M.25_ HORMIGÓN 20 cm Muro Hormigón e=20cm	
M.26_ SEPARADOR PAVES Pavés cuadrado liso satinado 19x19x6cm	

CORRESPONDENCIA ENTRE PLANTAS Y COTAS DE ELEVACIÓN	
Planta	Cota de acabado
02	+67.00 m
01	+70.00 m
00	+73.00 m
01	+76.00 m
02	+79.00 m
03	+79.50 m
03	+82.00 m
03a	+82.50 m
04	+85.00 m
04b	+85.50 m
05	+88.00 m
05a	+88.50 m
06	+91.00 m
06b	+91.50 m
07	+94.00 m
07a	+94.50 m

Proyecto de ejecución de 90 Viviendas y Locales comerciales

Desarrollo del proyecto básico del mismo nombre redactado por SEPES - Entidad Pública Empresarial del Suelo - Párrafo de la Castellana, 91 - 28046 Madrid - NIF Q-28016718 - sepes.es
Arquitectos: Javier González Ramírez y Enrique González Rodríguez
Madrid, agosto 2016.
Licencia otorgada por Decreto del Consejero de Fomento de 28/12/2016 por: 90340216

Parcela D2, Loma Colmenar Ciudad
Promotor: Sepes, Entidad Estatal de Suelo

 **Sepes**
Entidad Estatal de Suelo

FASE SERIE PLANO	VERSIÓN PE03	ESCALA 1/100
E TB 09	FECHA Abril 2020	FORMATO A1 0,00x0,20

NOMBRE DE PLANO:
Muros, cerramientos y particiones verticales.
Planta 6


NOTAS

1x0,20

SINGULARQarchitecture lab
LOS ARQUITECTOS

Juan José García Rodríguez
COACV - 7.156
per Arquitectura y Urbanismo Singular S.L.P
COACV - 9.805

Francisco José Sánchez Franco
COACV - 7.818
per Arquitectura y Urbanismo Singular S.L.P
www.singularq.com

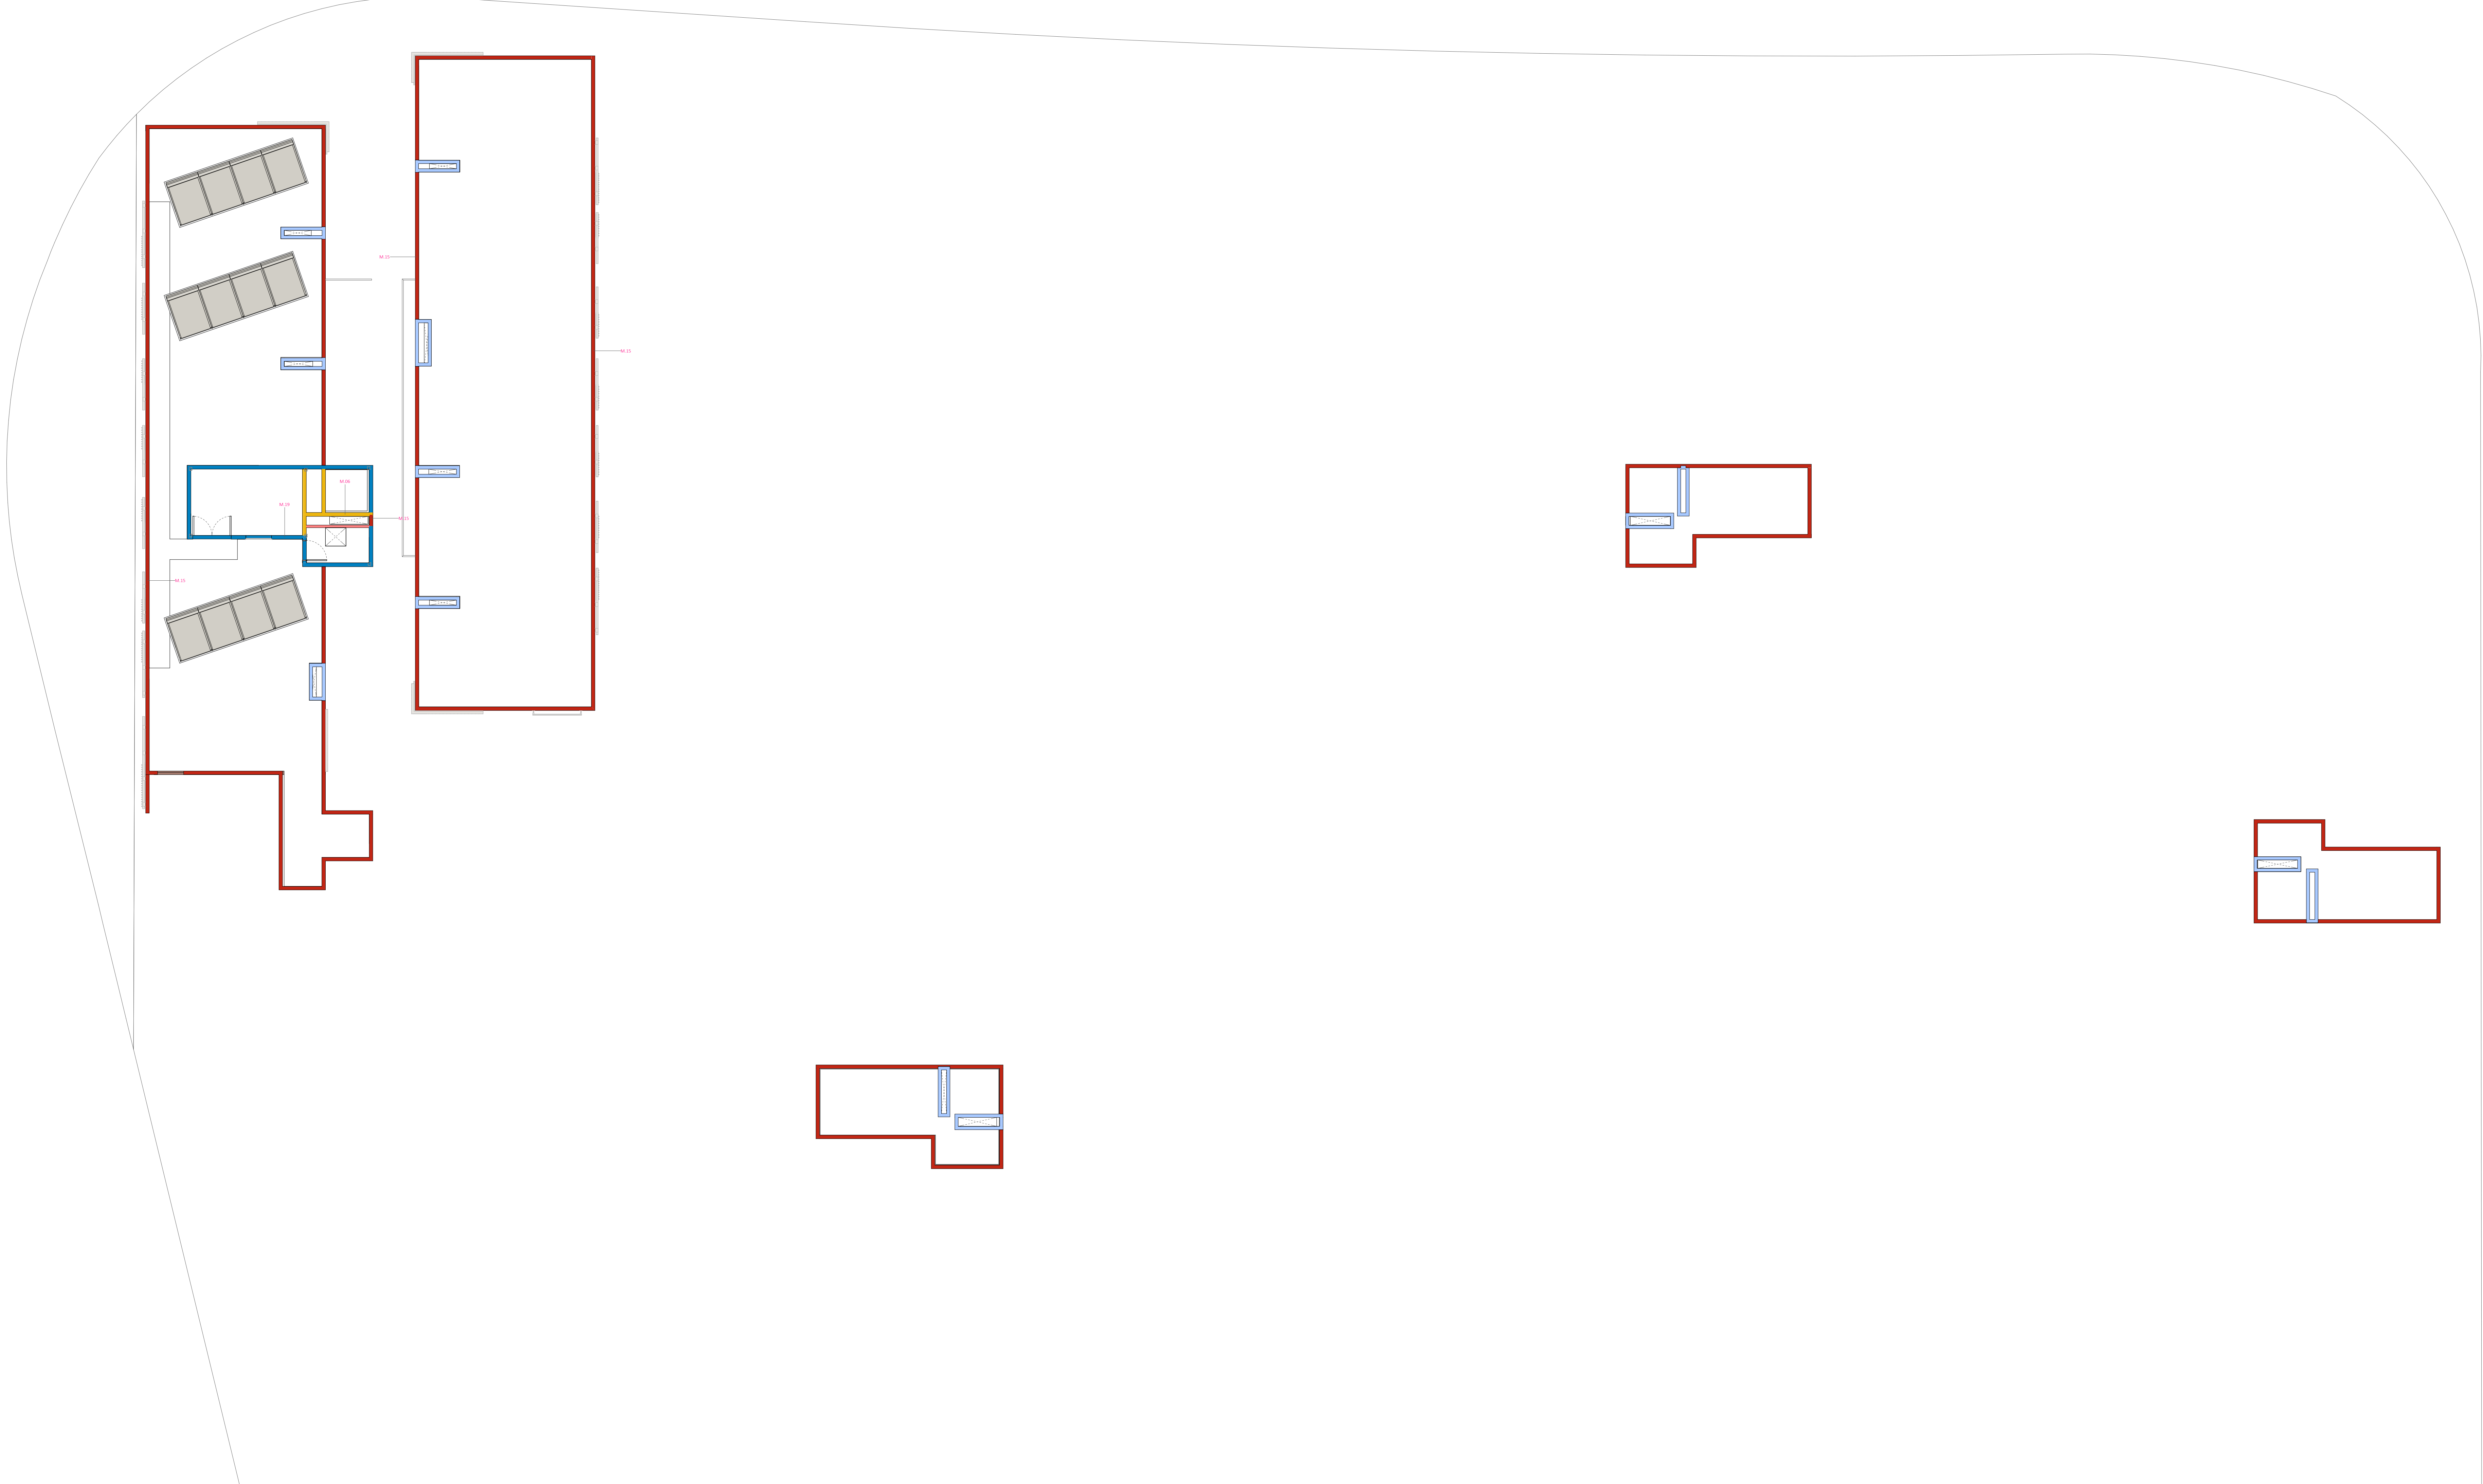

LEYENDA TABIQUERÍAS Y MUROS	
M.01_ FACHADA EXTERIOR Monocapa (15) + LP (115) + ENF (15) + CA (20) + EPS (60) + PVL (15)	
M.02_ SEPARADOR VIVIENDAS S-S PVL (15) + LR (45) + ENF (12) + LR (15) + ENF (12) + LR (45) + PVL (15)	
M.03_ SEPARADOR VIVIENDAS H-H ALU (15) + PVL H (15) + LR (45) + ENF (12) + LP (115) + PVL H (15) + ALU (15)	
M.04_ ELEMENTOS COMUNES - VIVIENDAS S PVL (15) + EPS (60) + ENF (15) + LP Fono (115) + Monocapa (15)	
M.05_ ELEMENTOS COMUNES VIVIENDAS H ALU (15) + PVL H (15) + EPS (60) + ENF (15) + LP Fono (115) + Monocapa (15)	
M.06_ ELEMENTOS COMUNES SÓTANO ENL (15) + LR (120) + ENL (15)	
M.07_ TABIQUERÍA INTERIOR S-S PVL (15) + LR (45) + PVL (15)	
M.08_ TABIQUERÍA INTERIOR S-H 2PVL (15) + LR (45) + PVL H (15) + Alicatado (15)	
M.09_ TABIQUERÍA INTERIOR H-H Alicatado (15) + PVL H (15) + LR (45) + PVL H (15) + Alicatado (15)	
M.10_ TRASDOSADO ZONAS SECAS PVL (15) + LR (45)	
M.11_ TRASDOSADO ZONAS HÚMEDAS ALU (25) + PVL H (15) + LR (45)	
M.12_ ASCENSOR Monocapa (15) + LPH (140) + ENL (15)	
M.13_ ASCENSOR - TRASTEROS ENL (15) + LPH (140) + ENL (15)	
M.14_ ASCENSOR - VIVIENDAS H ALU (15) + PVL H (15) + LR (45) + LPH (140) + ENL (15)	
M.15_ ANTEPECHO CUBIERTAS Monocapa (15) + LH (110) + Monocapa (15)	
M.16_ CIERRE HUEDOS LOCAL COMERCIAL Monocapa (15) + LH (115)	
M.17_ SEPARADOR ELEMENTOS COM - TRASTEROS ENL (15) + LPE (15) + ENL (15)	
M.18_ SEPARADOR TRASTEROS ENL (15) + LH (70) + ENL (15)	
M.19_ FACHADA TRASTEROS Monocapa (15) + LP (115) + ENL (15)	
M.20_ HORMIGÓN TIPO 1 Muro Hormigón e=30cm	
M.21_ HORMIGÓN TIPO 2 Muro Hormigón e=30cm	
M.22_ HORMIGÓN TIPO 3 Muro Hormigón e=30cm	
M.23_ HORMIGÓN TIPO 4 Muro Hormigón e=40cm	
M.24_ HORMIGÓN TIPO 5 Muro Hormigón e=50cm	
M.25_ HORMIGÓN 20 cm Muro Hormigón e=20cm	
M.26_ SEPARADOR PAVES Pavés cuadrado liso satinado 19x19x6cm	

CORRESPONDENCIA ENTRE PLANTAS Y COTAS DE ELEVACIÓN	
Planta	Cota de acabado
02	+67.00 m
-01	+70.00 m
00	+73.00 m
01	+76.00 m
02	+79.00 m
03a	+79.50 m
03	+82.00 m
03a	+82.50 m
04	+85.00 m
04b	+85.50 m
05	+88.00 m
05a	+88.50 m
06	+91.00 m
06b	+91.50 m
07	+94.00 m
07a	+94.50 m

Proyecto de ejecución de 90 Viviendas y Locales comerciales

Desarrollo del proyecto básico del mismo nombre redactado por SEPES - Entidad Pública Empresarial del Suelo - Párrafo de la Castellana, 91 - 28046 Madrid - NIF Q-2801671E - sepes.es Arquitectos: Javier González Ramírez y Enrique González Rodríguez. Madrid, agosto 2016. Licencia otorgada por Decreto del Consejero de Fomento de 28/12/2016. Ref: 90340216.

Parcela D2, Loma Colmenar Ciudad
Promotor: Sepes, Entidad Estatal de Suelo

FASE | SERIE | PLANO

VERSIÓN
PE03

ESCALA
1/100

E TB 10

FECHA
Abril 2020

FORMATO
A1 0,00x0,20

NOMBRE DE PLANO:
Muros, cerramientos y particiones verticales.
Planta 7

NOTAS

1x0,20

SINGULARQarchitecture lab

LOS ARQUITECTOS

Juan José García Rodríguez
COACV - 7.156
per Arquitectura y Urbanismo Singular S.L.P.
COACV - 9.805

Francisco José Sánchez Franco
COACV - 7.818
per Arquitectura y Urbanismo Singular S.L.P.
www.singularq.com