


INTERIOR

FT.01_ FALSO TECHO REGISTRABLE PLANO


Forjado según planos de estructura
Tirante de varilla roscada galvanizada
Perfil metálico
Panel de escayola, fibra de vidrio y perlita
60x60x1,5 cm

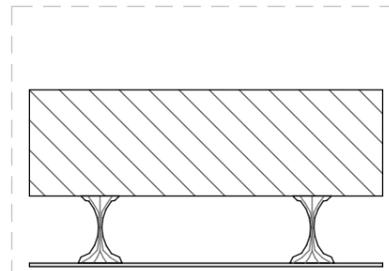

INTERIOR

FT.02_ FALSO TECHO LISO PLANO


Forjado según planos de estructura
Tirante de esparto y pasta de escayola
Placa de escayola lisa 100x60x1 cm

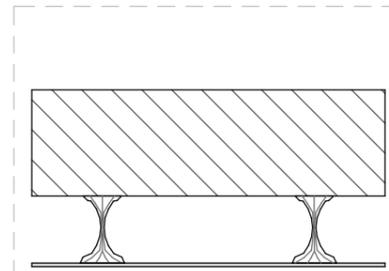

EXTERIOR

FT.03_ FALSO TECHO LISO EXTERIOR


Forjado según planos de estructura
Tirante de esparto y pasta de escayola
Placa de escayola lisa de exterior 100x60x1 cm

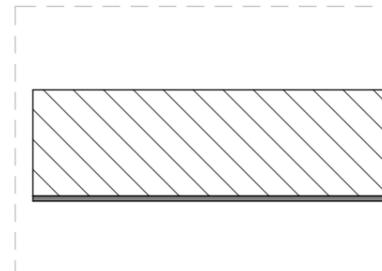

INTERIOR / EXTERIOR

FT.04_ ENLUCIDO DIRECTO YESO 15 MM

Forjado según planos de estructura
Guarnecido y enlucido de yeso 1,5 cm

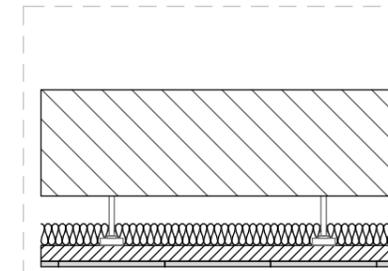

EXTERIOR

FT.05_ FALSO TECHO CON AISLAMIENTO

Forjado según planos de estructura
Tirante de varilla roscada galvanizada
EPS 60 mm
Perfil metálico
PYL 1,5 cm

Proyecto de ejecución de 90 Viviendas y Locales comerciales

Desarrollo del proyecto básico del mismo nombre redactado por SEPES - Entidad Pública Empresarial del Suelo * Paseo de la Castellana, 91 * 28046 Madrid * NIF Q-2801671E * sepes.es
Arquitectos: Javier González Ramiro y Enrique González Rodríguez. Madrid, agosto 2016.
Licencia otorgada por Decreto del Consejero de Fomento de 28/12/2016 exp: 90340/16

Parcela D2. Loma Colmenar Ceuta
Promotor: Sepes. Entidad Estatal de Suelo



FASE SERIE PLANO	VERSIÓN	ESCALA
E FT 01	PE03	1/20
	FECHA	FORMATO
	Abril 2020	A3

NOMBRE DE PLANO
Acabados Techos. Secciones tipo


NOTAS 19E20

SINGULARQ architecture lab

LOS ARQUITECTOS

Juan José Garrido Balaguer
COACV - 7.156
por Arquitectura y Urbanismo Singularq S.L.P
COACV - 9.805

Francisco José Sánchez Franco
COACV - 7.818
www.singularq.com

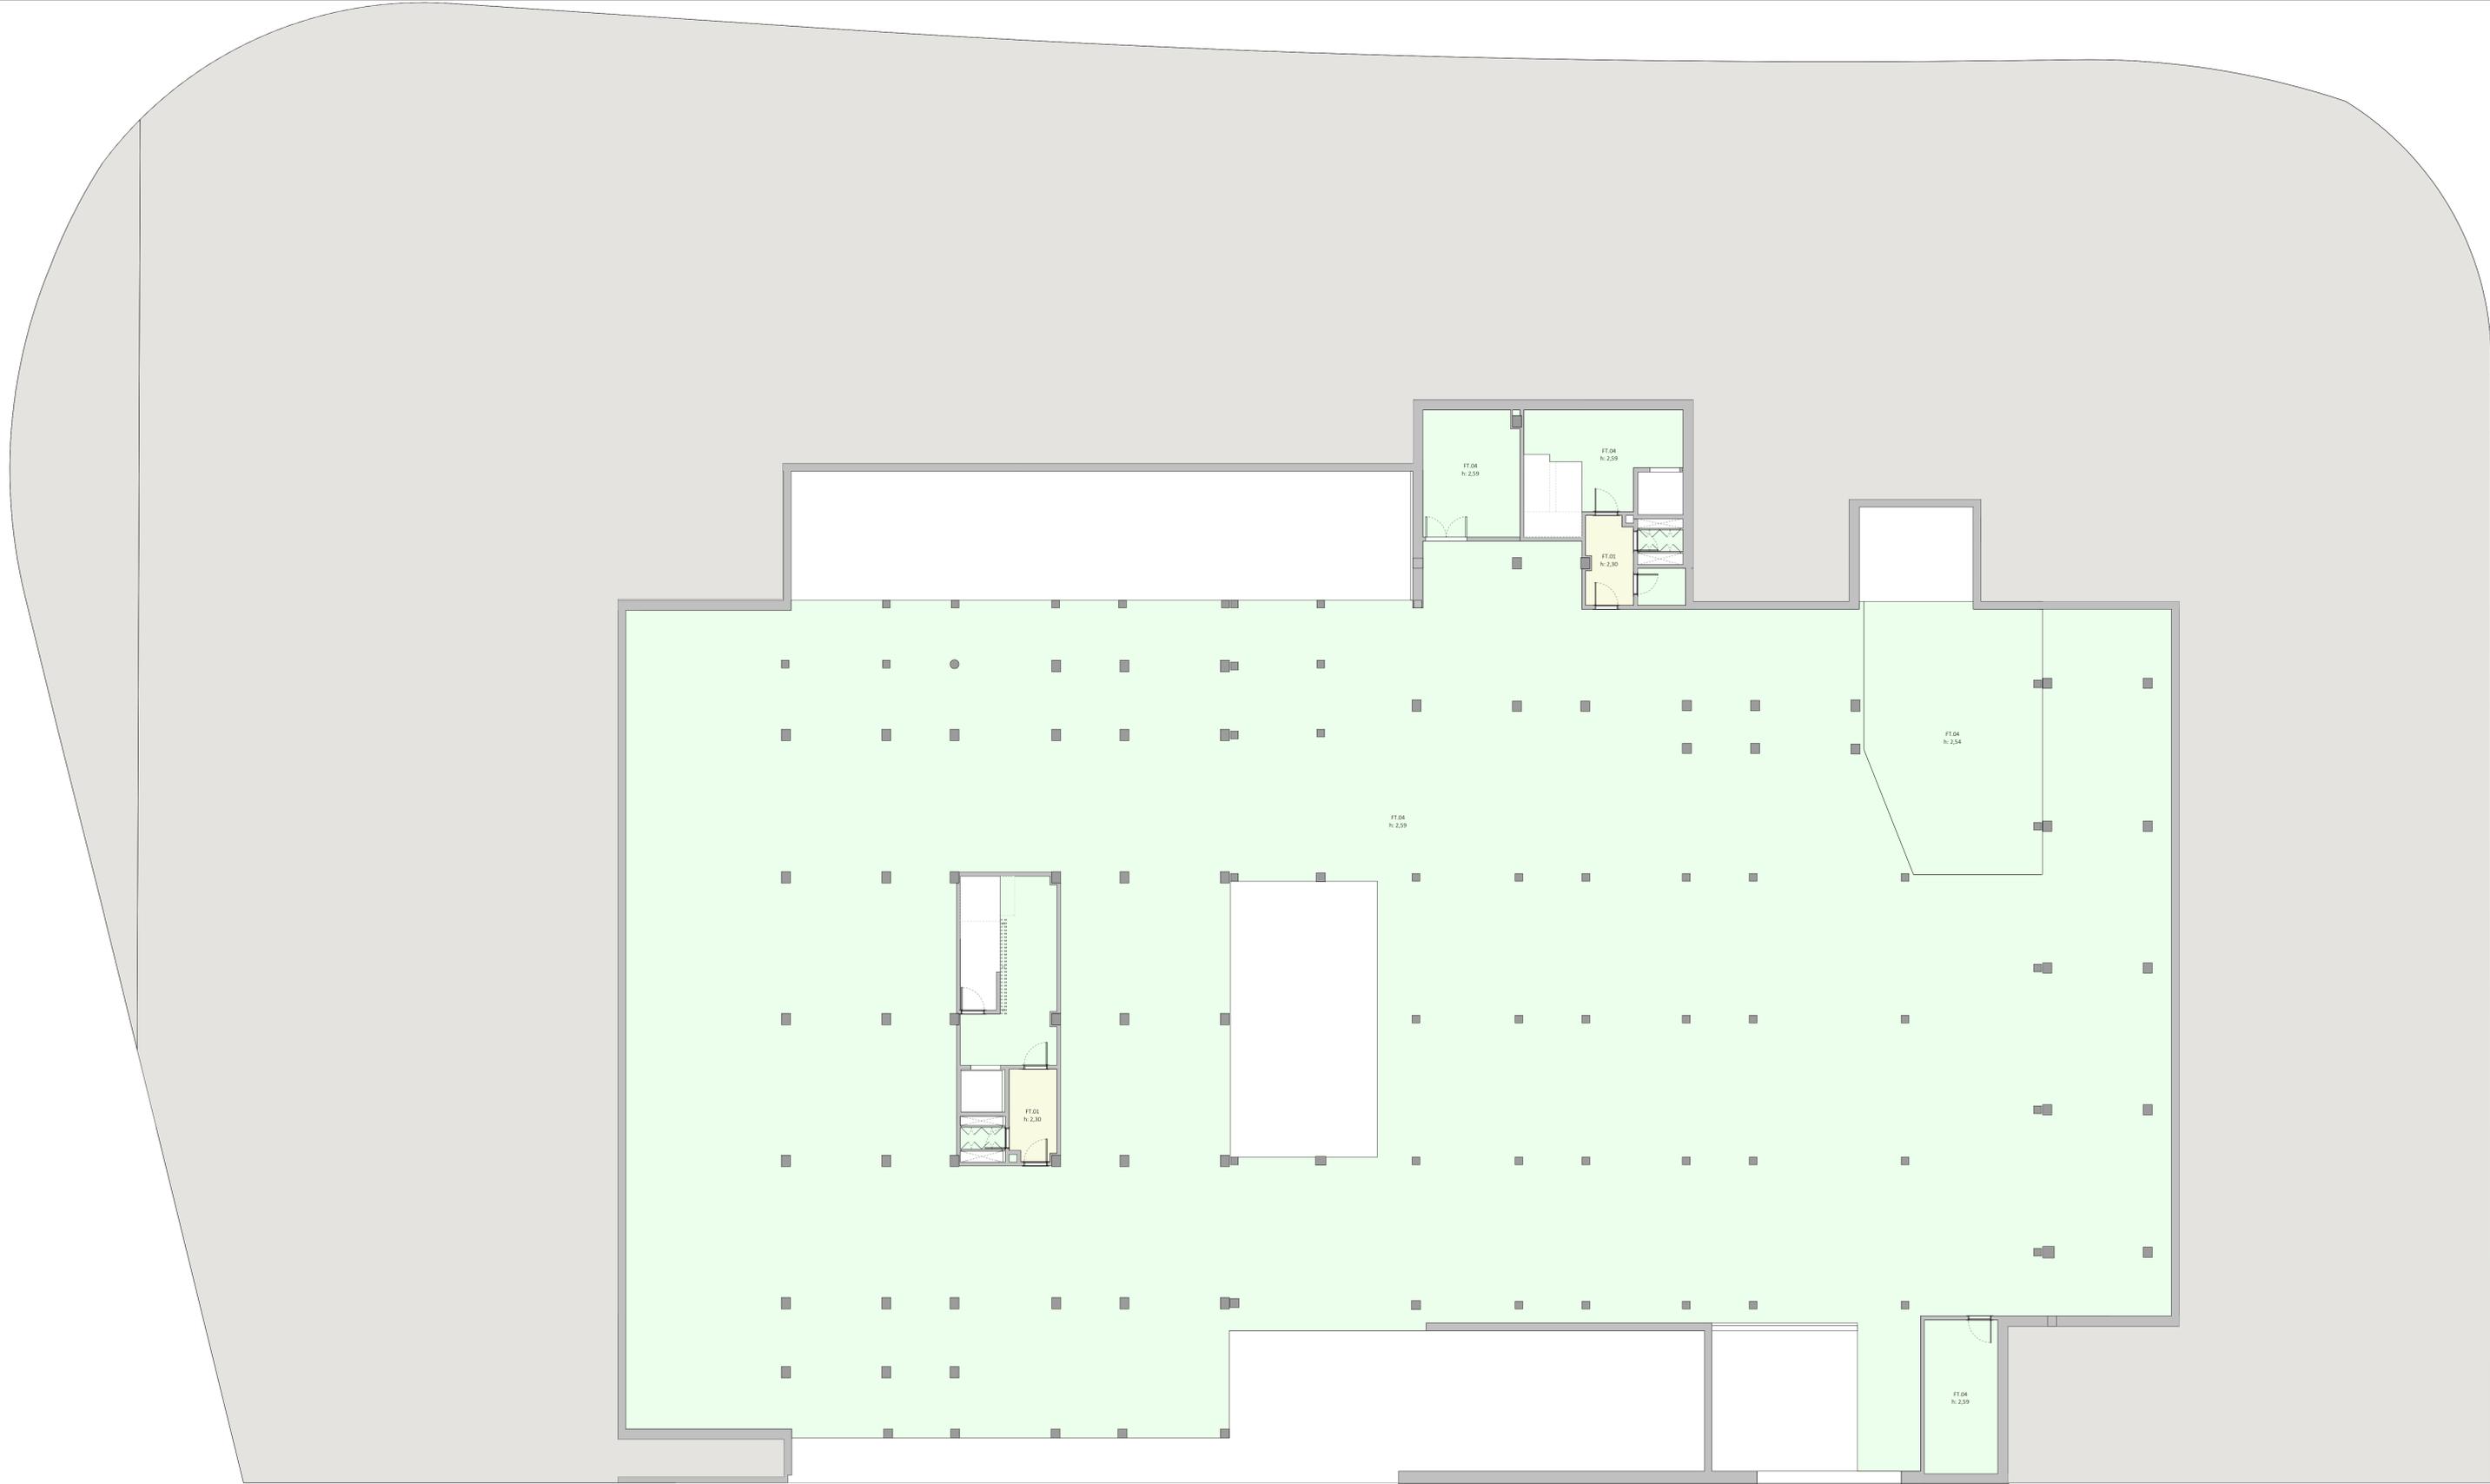

LEYENDA FALSOS TECHOS

FT.01_ FALSO TECHO REGISTRABLE PLANO	[Color]
FT.02_ FALSO TECHO USO PLANO	[Color]
FT.03_ FALSO TECHO USO EXTERIOR	[Color]
FT.04_ ENLUCIDO DIRECTO YESO 15 MM	[Color]
FT.05_ FALSO TECHO CON AISLAMIENTO	[Color]
FABRICA FALSO TECHO	[Color]
SN FALSO TECHO	[Color]



Proyecto de ejecución de 90 Viviendas y Locales comerciales
 Arquitectos: Javier González Ramírez y Enrique González Rodríguez. Madrid, agosto 2016.
 Licencia otorgada por Decreto del Consejo de Fomento de 28/12/2016 imp. 90340716

Parcela 02, Loma Colmenar Ceuta



FASE | SERIE | PLANO
 E FT 02

VERSION
 PE03

FECHA
 Abril 2020


ESCALA
 1/100

FORMATO
 A1 (60x90)cm

NOMBRE DE PLANO
 Acabados Techos. Planta -2

NOTAS
 191.20

SINGULARQ architecture lab
 LOS ARQUITECTOS
 Juan José Carrido Buitrago
 COACV - 7.156
 por Arquitectura y Urbanismo Singular S.L.P.
 COACV - 9.805
 Francisco José Sánchez Franco
 COACV - 7.818
 www.singularq.com

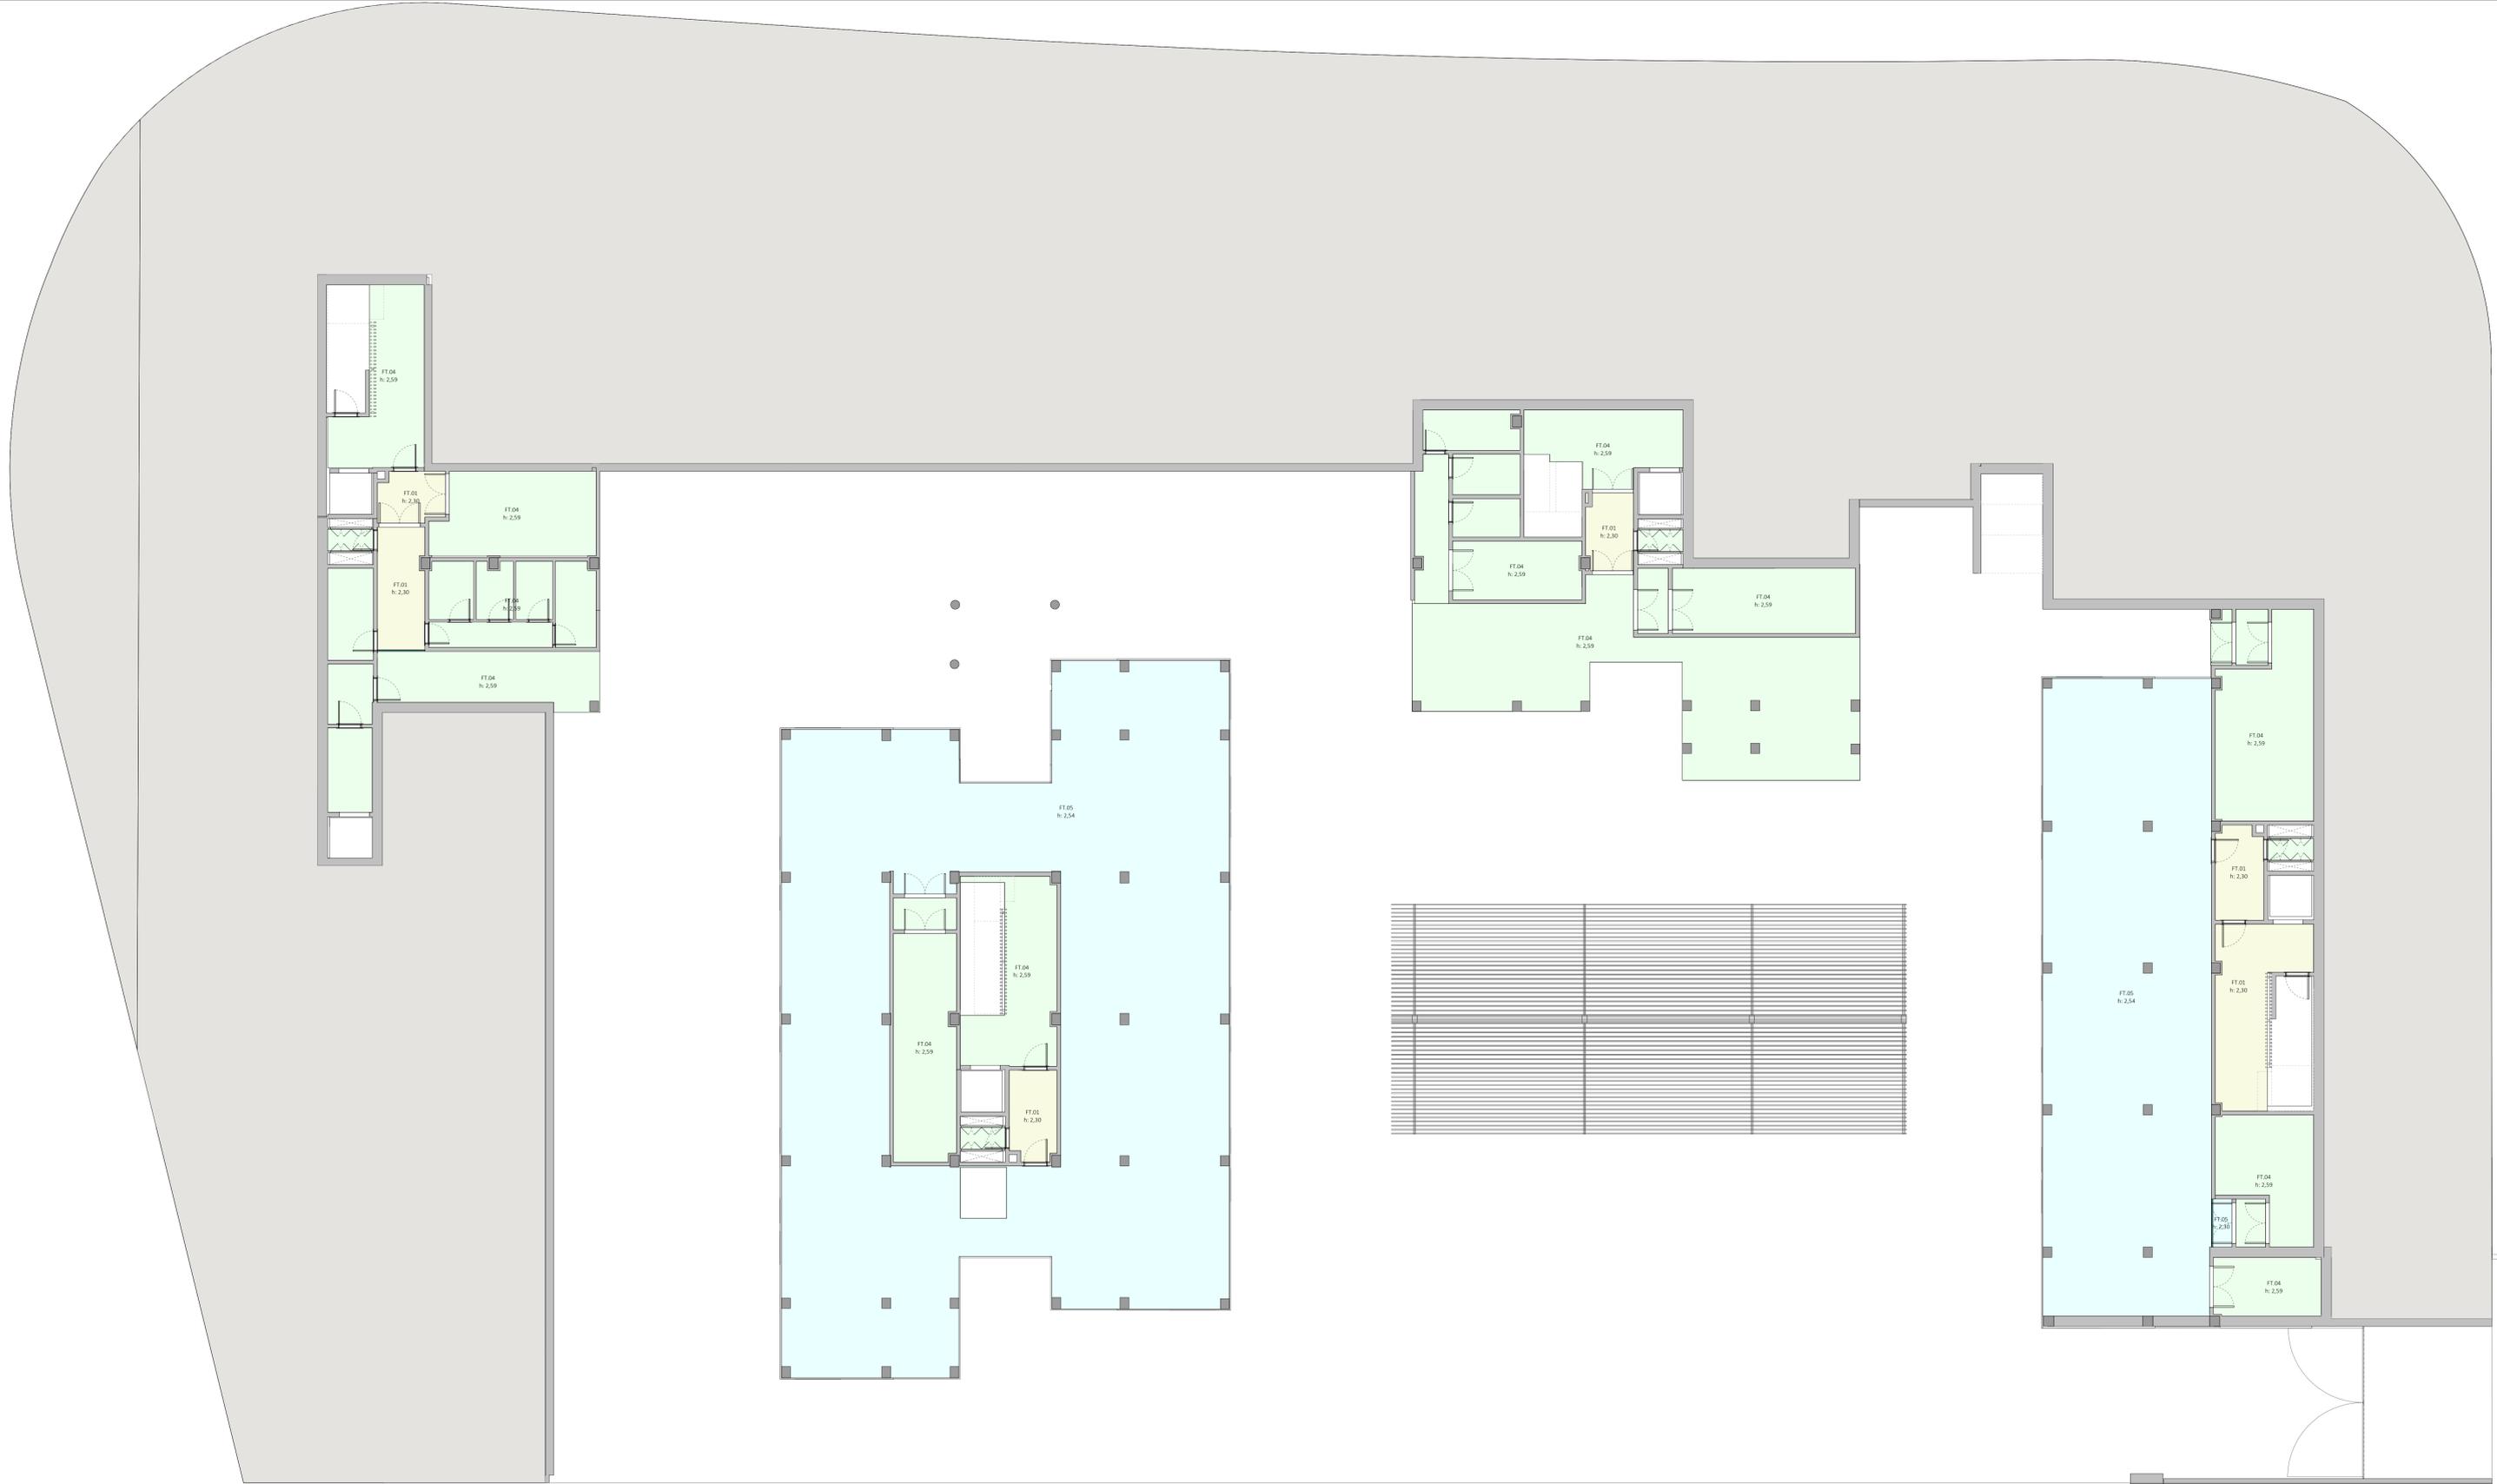

LEYENDA FALSOS TECHOS

FT.01_ FALSO TECHO REGISTRABLE PLANO	[Yellow]
FT.02_ FALSO TECHO USO PLANO	[Light Blue]
FT.03_ FALSO TECHO USO EXTERIOR	[Orange]
FT.04_ ENLUCIDO DIRECTO YESO 15 MM	[Green]
FT.05_ FALSO TECHO CON AISLAMIENTO	[Cyan]
FABRICA FALSO TECHO	[Dark Green]
SN FALSO TECHO	[White]



Proyecto de ejecución de 90 Viviendas y Locales comerciales
 Arquitectos: Javier González Ramírez y Enrique González Rodríguez. Madrid, agosto 2016.
 Licencia otorgada por Decreto del Consejo de Fomento de 28/12/2016 imp. 90340716

Parcela 02, Loma Colmenar Ceuta


FASE | SERIE | PLANO
E FT 03

VERSION
 PEO3

FECHA
 Abril 2020

ESCALA
 1/100

FORMATO
 A1 (60x90)

NOMBRE DE PLANO
 Acabados Techos. Planta -1


NOTAS
 19/20

SINGULARQ architecture lab
 LOS ARQUITECTOS

Juan José Cordero Bungeo
 COACV - 7.156
 por Arquitectura y Urbanismo Singular S.L.P.
 COACV - 9.805

Franco José Sánchez Franco
 COACV - 7.818
 por Arquitectura y Urbanismo Singular S.L.P.
 COACV - 9.805

www.singularq.com

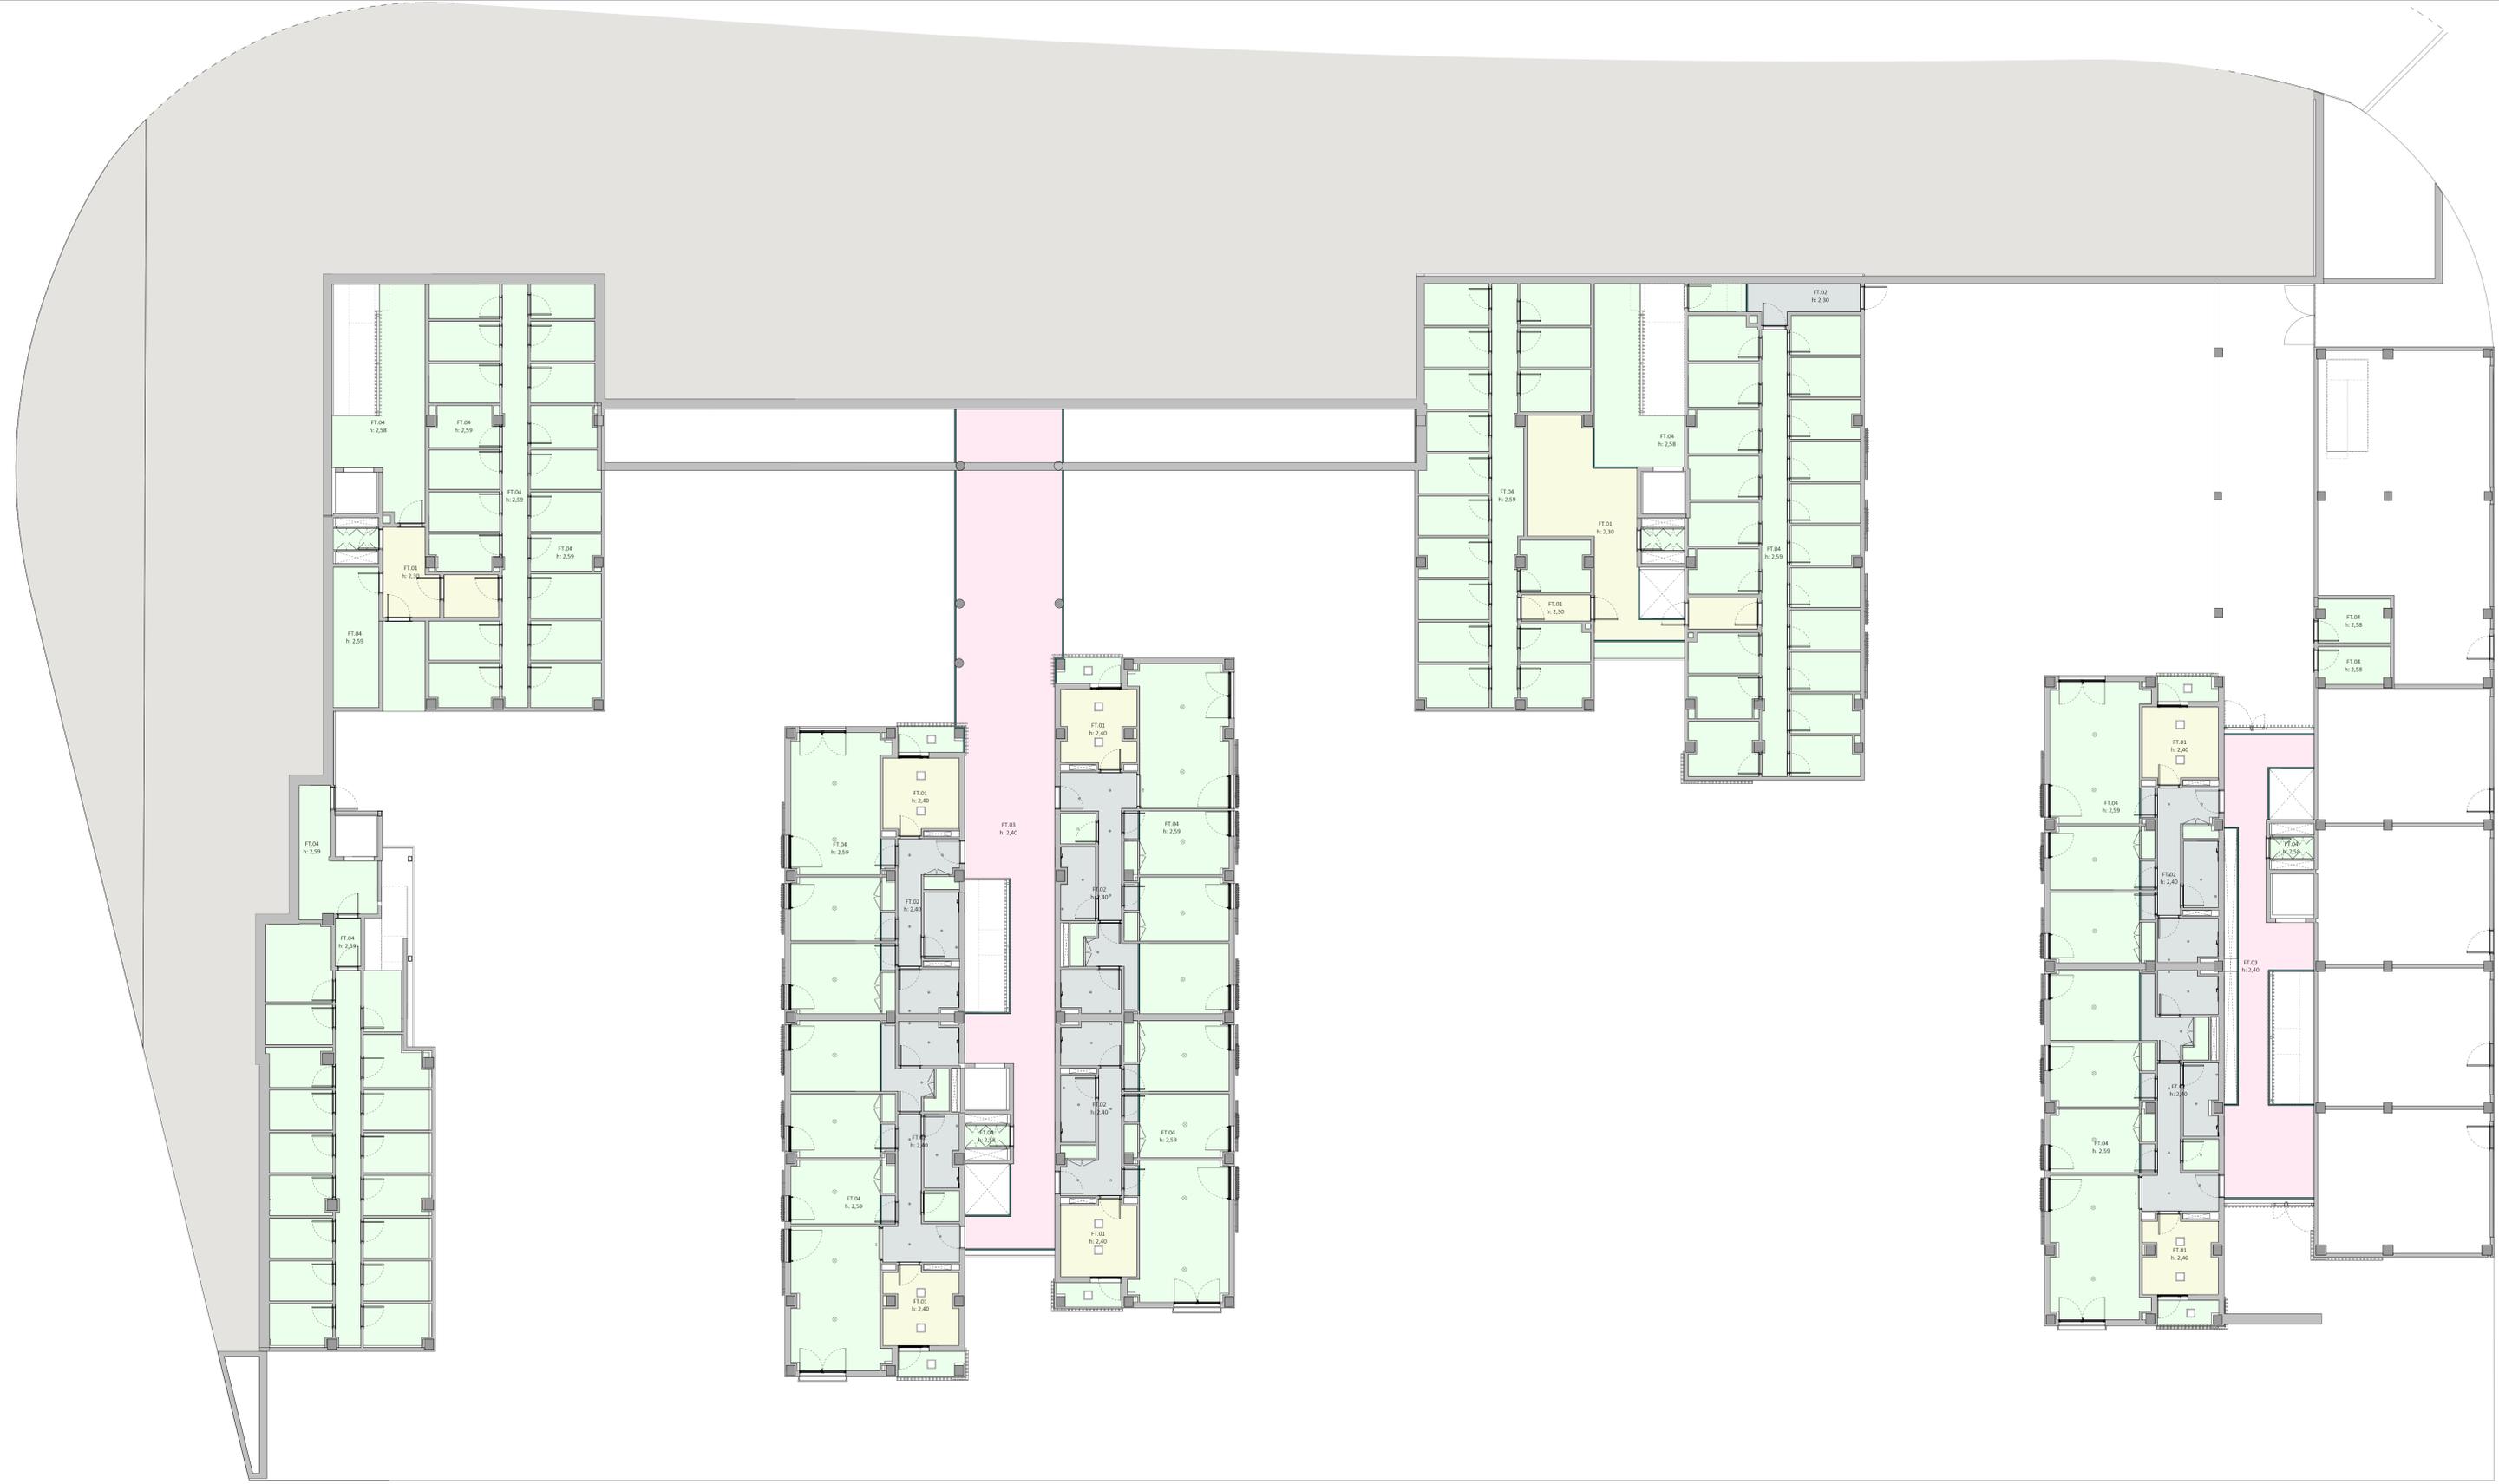

LEYENDA FALSOS TECHOS


FT.01_ FALSO TECHO REGISTRABLE PLANO	[Color]
FT.02_ FALSO TECHO USO PLANO	[Color]
FT.03_ FALSO TECHO USO EXTERIOR	[Color]
FT.04_ ENLUCIDO DIRECTO YESO 15 MM	[Color]
FT.05_ FALSO TECHO CON AISLAMIENTO	[Color]
FABRICA FALSO TECHO	[Color]
SN FALSO TECHO	[Color]

CORRESPONDENCIA ENTRE PLANTAS Y COTAS DE ELEVACION

Planta	Cota de acabado

Proyecto de ejecución de 90 Viviendas y Locales comerciales
 Desarrollo del proyecto básico del mismo nombre redactado por SEPES - Entidad Pública Empresarial del Suroeste de la Castellana 91 - 28046 Madrid - NIF Q.2801671E - sepes.es
 Arquitectos: Javier González Ramírez y Enrique González Rodríguez. Madrid, agosto 2016.
 Licencia otorgada por Decreto del Consejo de Fomento de 28/12/2016 imp. 90340/16

Parcela D2, Loma Colmenar Ceuta
 Promotor: Sepes, Entidad Estatal de Suroeste

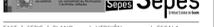




FASE | SERIE | PLANO
 VERSION | ESCALA
 E FT.04 | PEO3 | 1/100
 FECHA | FORMATO
 Abril 2020 | A1 (60x42)

NOMBRE DE PLANO
 Acabados Techos. Planta 0

NOTAS
 19/20



LOS ARQUITECTOS
 Juan José Cordero Buitrago
 Francisco José Sánchez Franco
 COACV - 7.156
 COACV - 7.818
 por Arquitectura y Urbanismo Singular Q. S.L.P.
 COACV - 9.805
 www.singularq.com

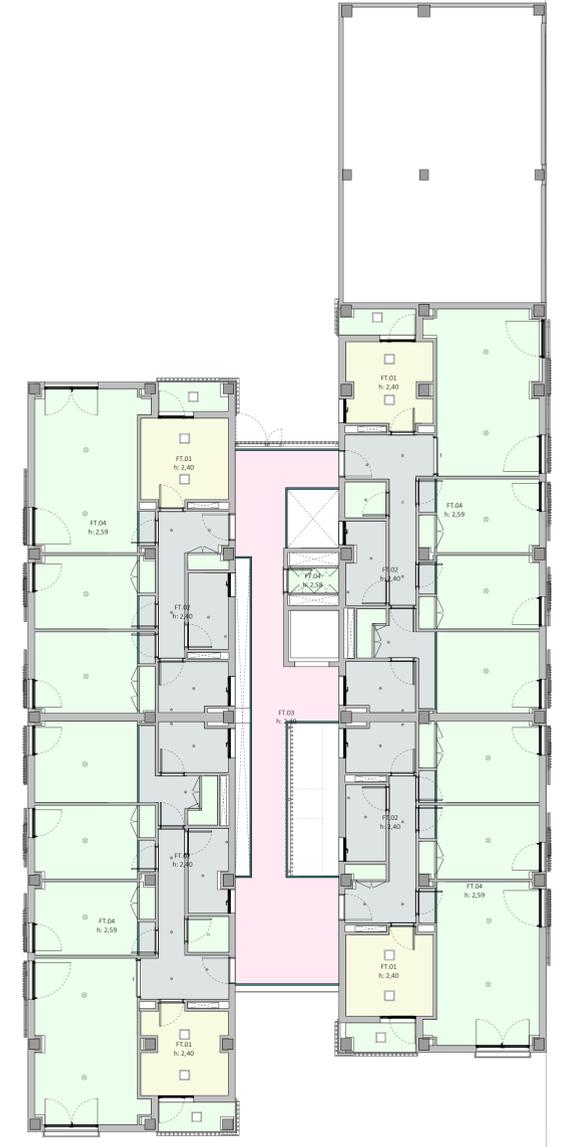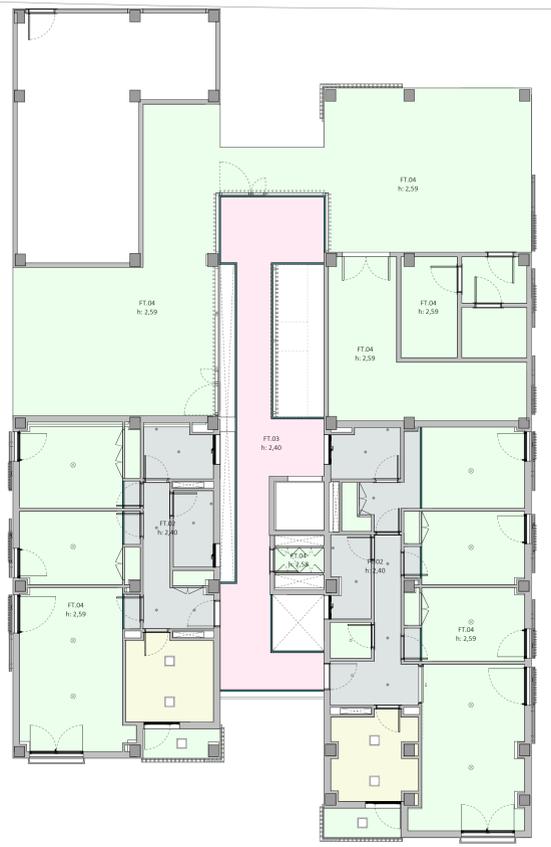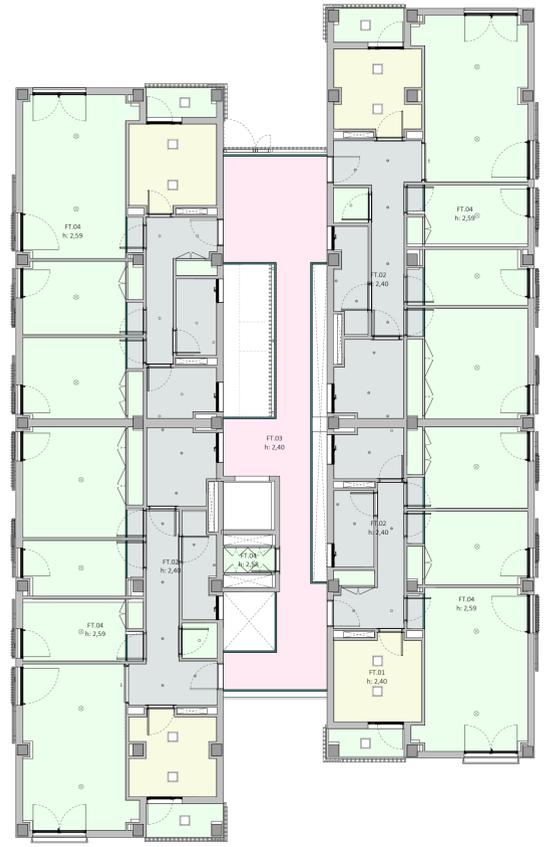

LEYENDA FALSOS TECHOS

FT.01_ FALSO TECHO REGISTRABLE PLANO	[Yellow box]
FT.02_ FALSO TECHO USO PLANO	[Grey box]
FABRICA FALSO TECHO	[Dark Green box]
SN FALSO TECHO	[White box]

CORRESPONDENCIA ENTRE PLANTAS Y COTAS DE ELEVACION

Planta	Cota de acabado

Proyecto de ejecución de 90 Viviendas y Locales comerciales
 Desarrollo del proyecto básico del mismo nombre redactado por SEPES - Entidad Pública Empresarial del Sur de la Castellana 91 - 28046 Madrid - NIF Q.2801671E - sepes.es
 Arquitectos: Javier González Ramírez y Enrique González Rodríguez. Madrid, agosto 2016.
 Licencia otorgada por Decreto del Consejo de Fomento de 28/12/2016 imp. 90340/16

Parcela D2, Loma Colmenar Ceuda
 Promotor: Sepes, Entidad Estatal de Suelo




SEPES **sepes**
 Entidad Estatal de Suelo

FASE | SERIE | PLANO
E_FT05
 NOMBRE DE PLANO
 Acabados Techos. Planta 1

NOTAS
 19/20

SINGULARQ architecture lab
 LOS ARQUITECTOS

Juan José Cordero Buitrago
 COACV - 7.156
 pp. Arquitectura y Urbanismo Singular Q. S.L.P.
 COACV - 9.825
 Francisco José Sánchez Franco
 COACV - 7.818
 pp. Arquitectura y Urbanismo Singular Q. S.L.P.
 COACV - 9.825
 www.singularq.com

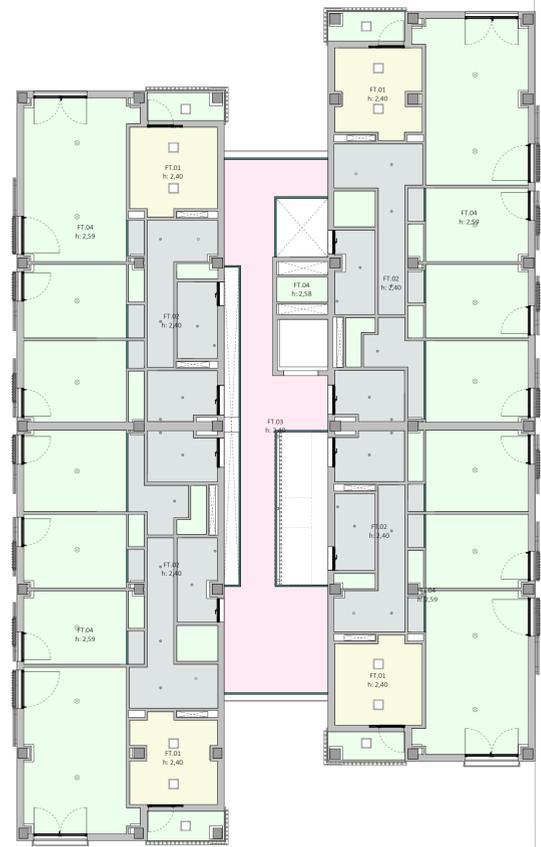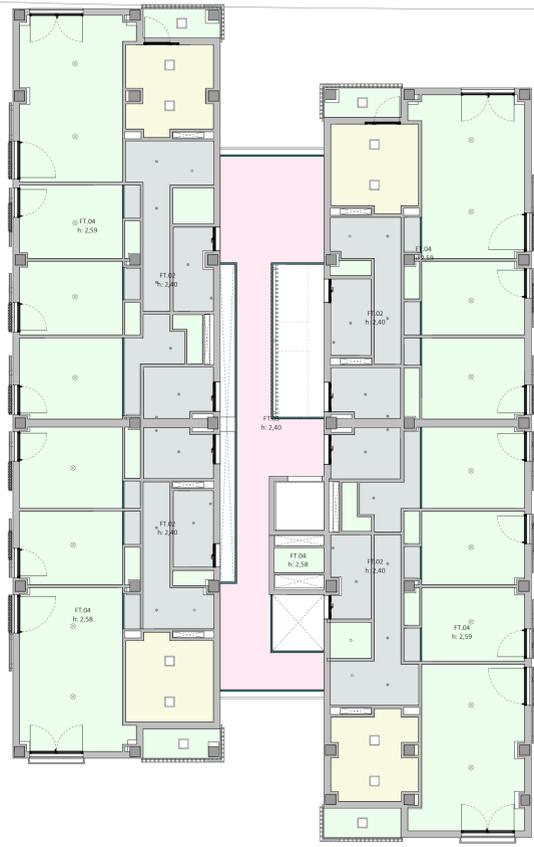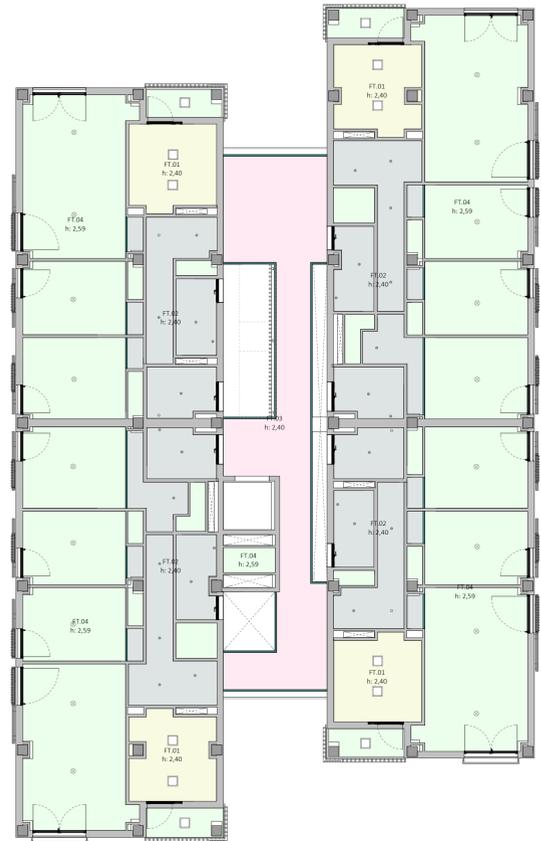

LEYENDA FALSOS TECHOS

FT.01_ FALSO TECHO REGISTRABLE PLANO	[Color swatch]
FT.02_ FALSO TECHO USO PLANO	[Color swatch]
FT.03_ FALSO TECHO USO EXTERIOR	[Color swatch]
FT.04_ ENLUCIDO DIRECTO YESO 15 MM	[Color swatch]
FT.05_ FALSO TECHO CON AISLAMIENTO	[Color swatch]
FABRICA FALSO TECHO	[Color swatch]
SN FALSO TECHO	[Color swatch]

CORRESPONDENCIA ENTRE PLANTAS Y COTAS DE ELEVACION

Planta	Cota de acabado

Proyecto de ejecución de 90 Viviendas y Locales comerciales
 Desarrollo del proyecto básico del mismo nombre redactado por SEPES - Entidad Pública Empresarial del Sur de la Castellana, S.L. "28046 Madrid" NIF Q.2801671E - sepes.es
 Arquitectos: Javier González Ramírez y Enrique González Rodríguez. Madrid, agosto 2016.
 Licencia otorgada por Decreto del Consejo de Fomento de 28/12/2016 imp. 90340716

Parcela D2, Loma Colmenar Ceuda
 Promotor: Sepes, Entidad Estatal de Suelo


SEPESES
Sepes
 Entidad Estatal de Suelo

FASE | SERIE | PLANO
E FT 06
 NOMBRE DE PLANO:
 Acabados Techos. Planta 2

NOTAS
 19/20

SINGULARQ architecture lab
 LOS ARQUITECTOS

Juan José Cordero Buitrago
 COACV - 7.156
 pp. Arquitectura y Urbanismo Singulera S.L.P.
 COACV - 9.825
 Francisco José Sánchez Franco
 COACV - 7.818
 pp. Arquitectura y Urbanismo Singulera S.L.P.
 COACV - 9.825
 www.singularq.com

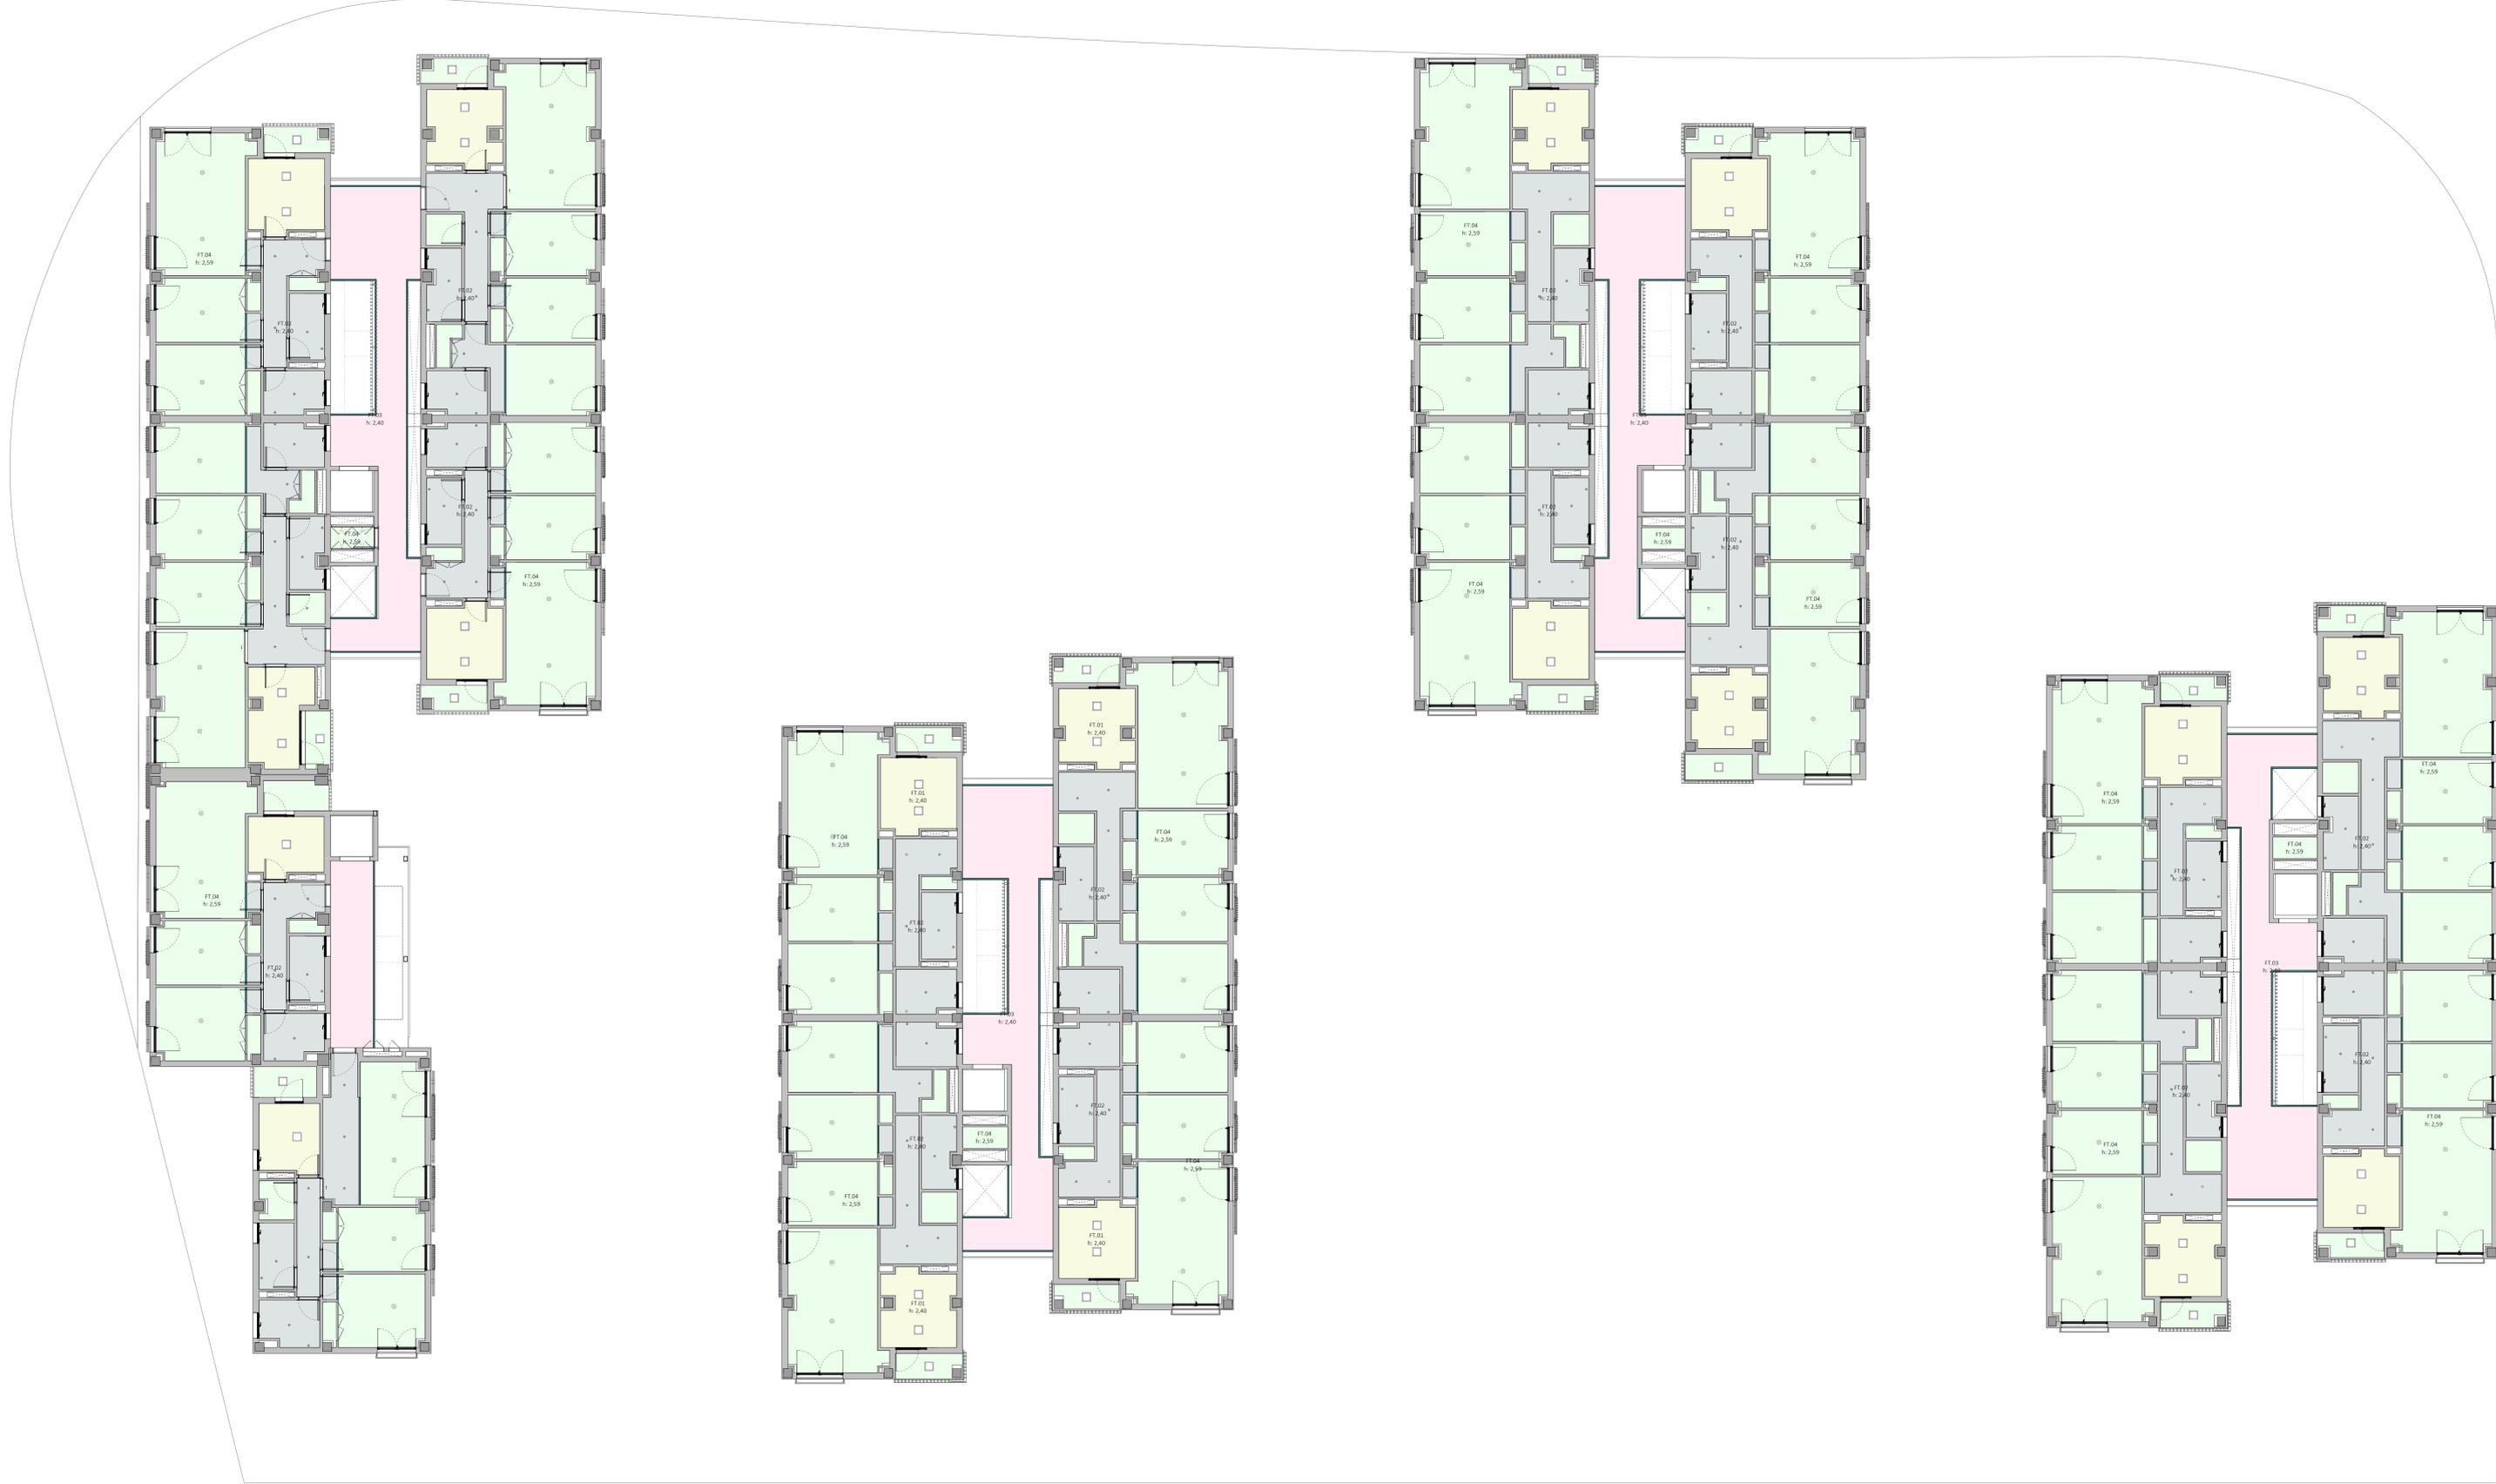

LEYENDA FALSOS TECHOS

FT.01_ FALSO TECHO REGISTRABLE PLANO	[Color swatch]
FT.02_ FALSO TECHO USO PLANO	[Color swatch]
FT.03_ FALSO TECHO USO EXTERIOR	[Color swatch]
FT.04_ ENLUCIDO DIRECTO YESO 15 MM	[Color swatch]
FT.05_ FALSO TECHO CON AISLAMIENTO	[Color swatch]
FABRICA FALSO TECHO	[Color swatch]
SN FALSO TECHO	[Color swatch]

CORRESPONDENCIA ENTRE PLANTAS Y COTAS DE ELEVACION

Planta	Cota de acabado
01	+02.00 m
02	+05.00 m
03	+7.50 m
04	+7.50 m
Proyecto de ejecución de 90 Viviendas y Locales comerciales
 Desarrollo del proyecto básico del mismo nombre redactado por SEPES - Entidad Pública Empresarial del Suroeste de la Castellana, S.L. "20046 Madrid" NIF Q.2801671E - sepes.es
 Arquitectos: Javier González Ramírez y Enrique González Rodríguez. Madrid, agosto 2016.
 Licencia otorgada por Decreto del Consejo de Fomento de 28/12/2016 imp. 90340716

Parcela D2, Loma Colmenar Ceuda
 Promotor: Sepes, Entidad Estatal de Suroeste




FASE | SERIE | PLANO
 VERSION | ESCALA
 E FT.07 | PEO3 | 1/100
 FECHA | FORMATO
 Abril 2020 | A1 (60xL)D

NOMBRE DE PLANO
 Acabados Techos. Planta 3

NOTAS 19/20



Juan José Cordero Buitrago
 COACV - 7.156
 Arquitecto y Urbanista SINGULARQ S.L.P.
 COACV - 9.805
 Francisco José Sánchez Franco
 COACV - 7.818
 Arquitecto y Urbanista SINGULARQ S.L.P.
 COACV - 9.805
 www.singularq.com

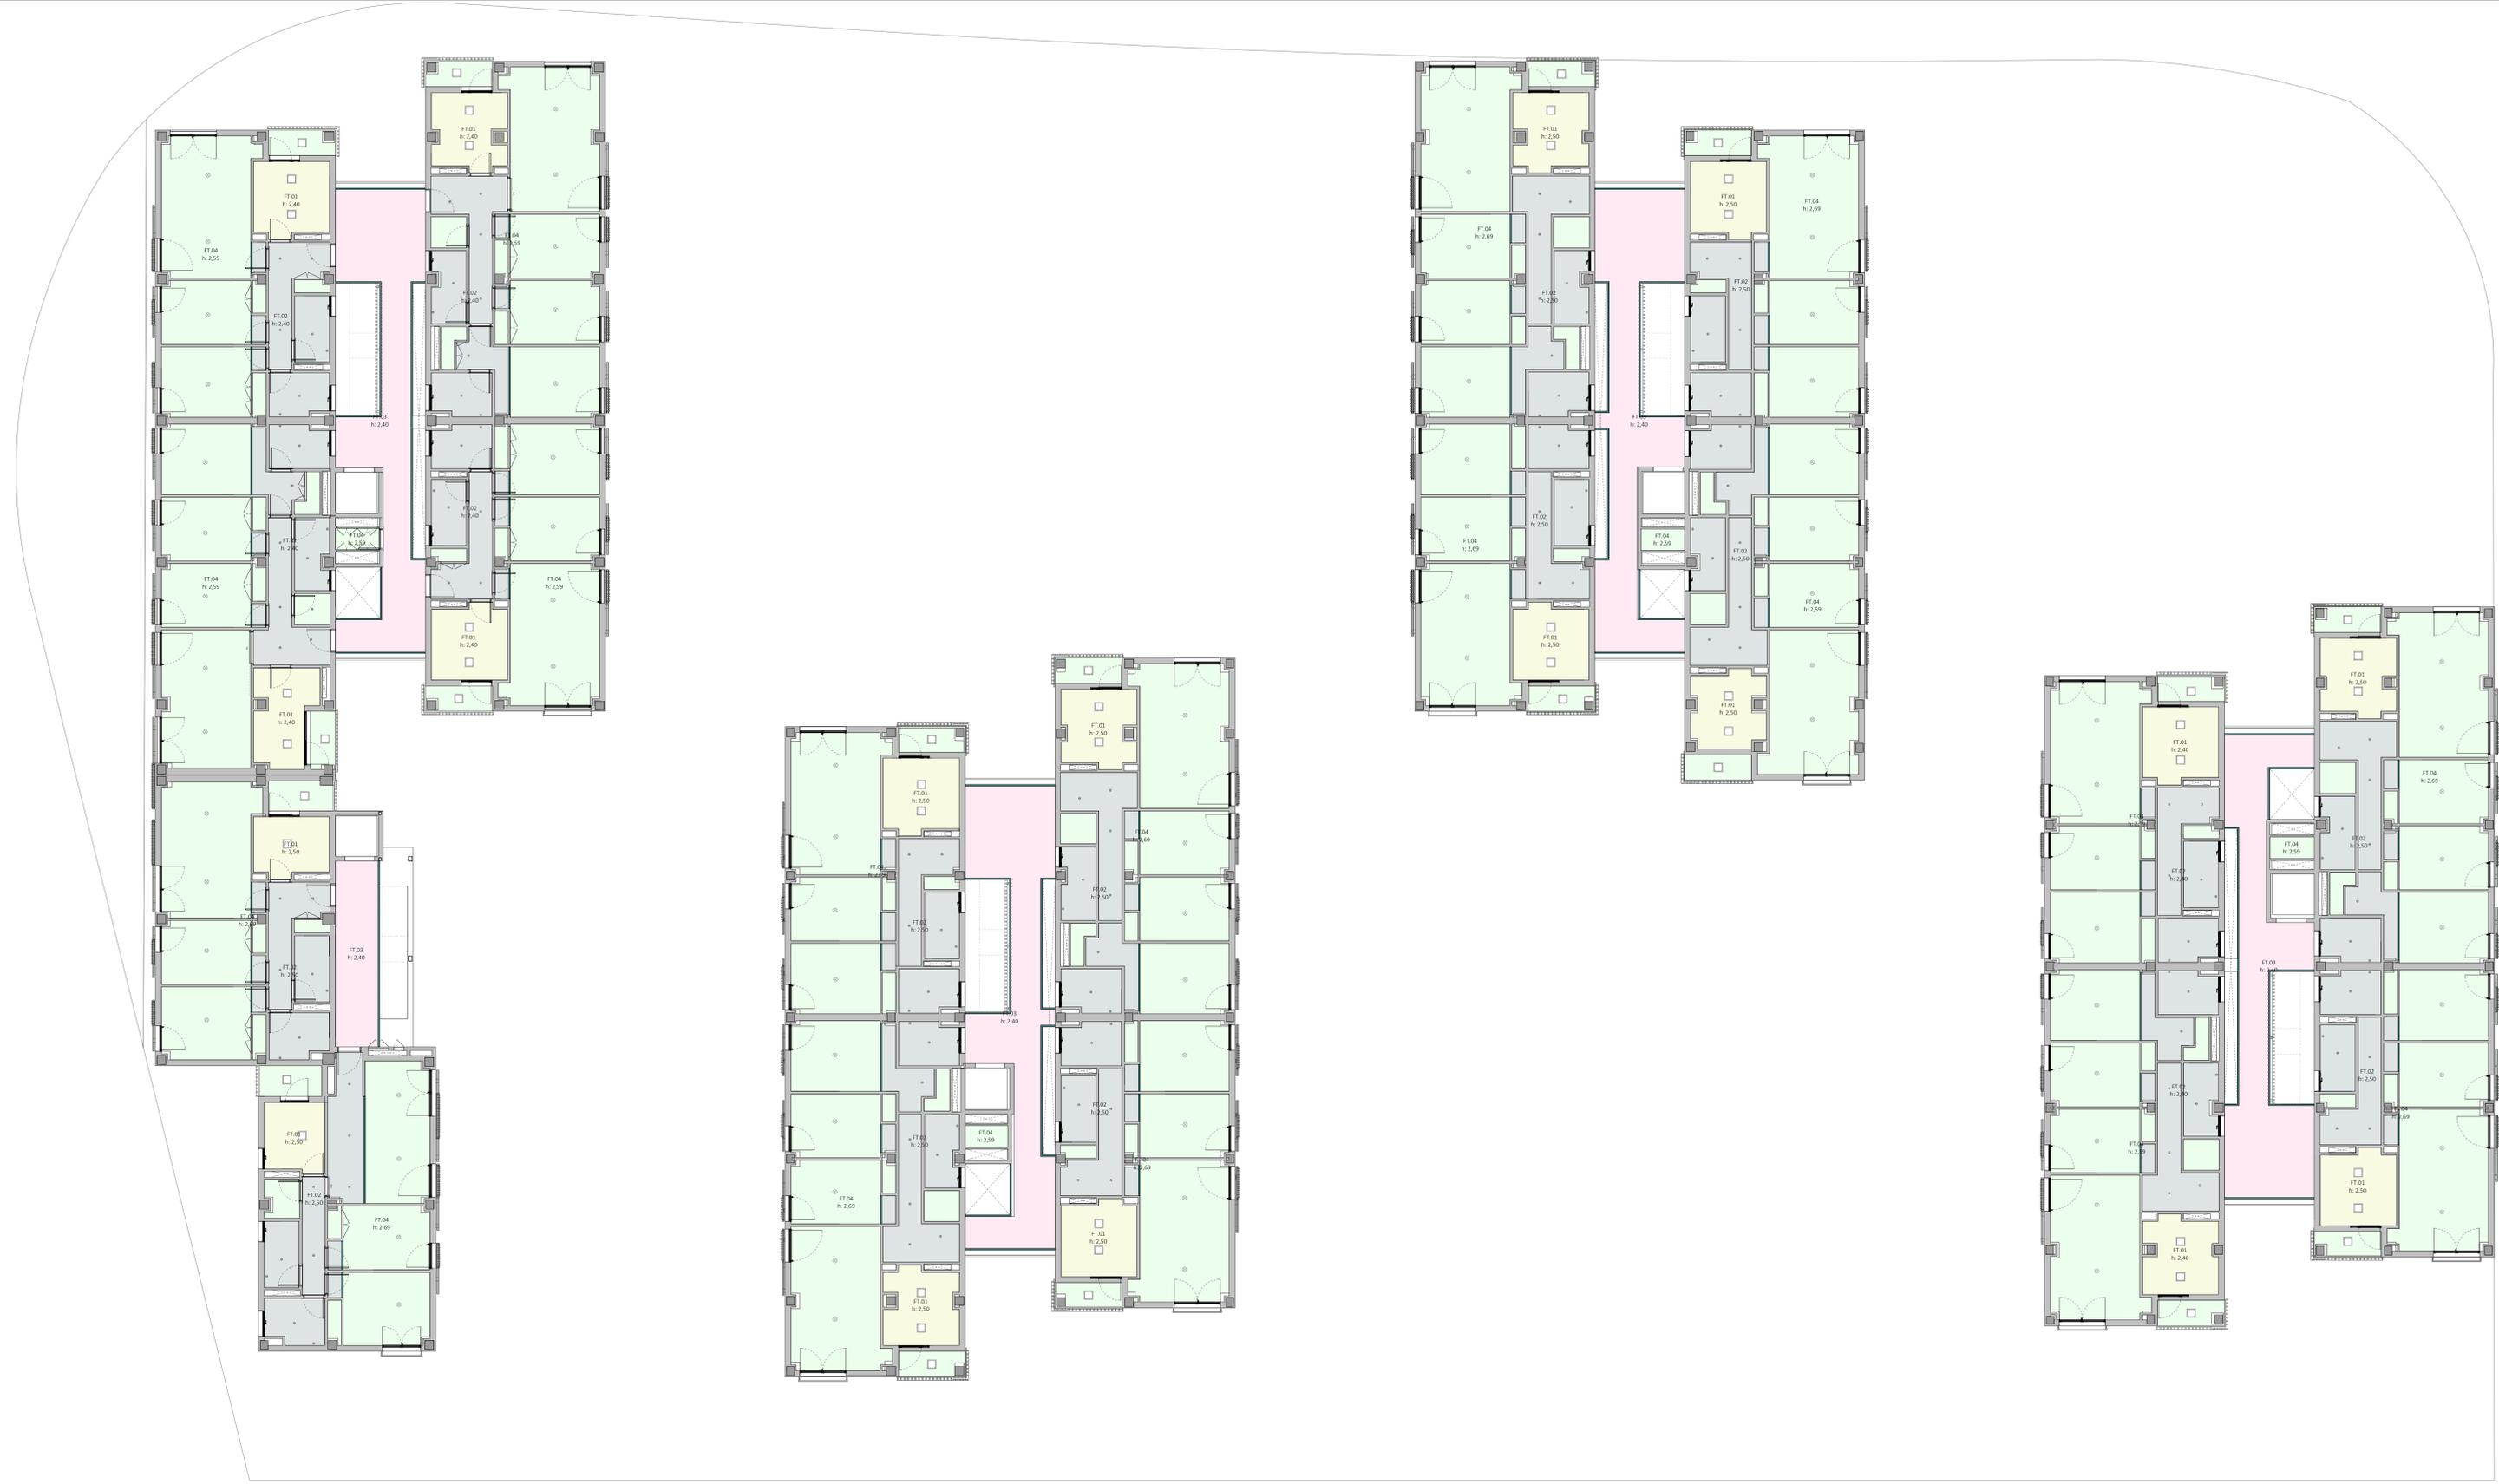

LEYENDA FALSOS TECHOS

FT.01_ FALSO TECHO REGISTRABLE PLANO	[Color: Yellow]
FT.02_ FALSO TECHO USO PLANO	[Color: Grey]
FT.03_ FALSO TECHO USO EXTERIOR	[Color: Pink]
FT.04_ ENLUCIDO DIRECTO YESO 15 MM	[Color: Green]
FT.05_ FALSO TECHO CON AISLAMIENTO	[Color: Blue]
FABRICA FALSO TECHO	[Color: Dark Green]
SIN FALSO TECHO	[Color: White]

CORRESPONDENCIA ENTRE PLANTAS Y COTAS DE ELEVACION

Planta	Cota de acabado

Proyecto de ejecución de 90 Viviendas y Locales comerciales
 Desarrollo del proyecto básico del mismo nombre redactado por SEPES - Entidad Pública Empresarial del Sur de la Castellana, s.l. "28046 Madrid" NIF Q.2801671E - sepes.es
 Arquitectos: Javier González Ramírez y Enrique González Rodríguez. Madrid, agosto 2016.
 Licencia otorgada por Decreto del Consejo de Fomento de 28/12/2016 imp. 90340/16

Parcela D2, Loma Colmenar Ceuta
 Promotor: Sepes, Entidad Estatal de Suelo



FASE | SERIE | PLANO
 VERSION | ESCALA
E FT 08 | PEO3 | 1/100

FECHA | FORMATO
 Abril 2020 | A1 (60x90)_D

NOMBRE DE PLANO
Acabados Techos. Planta 4

NOTAS | 19/20



LOS ARQUITECTOS
 Juan José Cordero Buitrago | Francisco José Sánchez Franco
 COACV - 7.156 | COACV - 7.818
 001 Arquitectos y Urbanistas Singulares S.L.P.
 COACV - 9.805 | www.singularq.com



LEYENDA FALSOS TECHOS

FT.01_ FALSO TECHO REGISTRABLE PLANO	[Color: Yellow]
FT.02_ FALSO TECHO USO PLANO	[Color: Grey]
FT.03_ FALSO TECHO USO EXTERIOR	[Color: Pink]
FT.04_ ENLUCIDO DIRECTO YESO 15 MM	[Color: Green]
FT.05_ FALSO TECHO CON AISLAMIENTO	[Color: Blue]
FABRICA FALSO TECHO	[Color: Dark Green]
SIN FALSO TECHO	[Color: White]

CORRESPONDENCIA ENTRE PLANTAS Y COTAS DE ELEVACION

Planta	Cota de acabado
01	+02.00 m
02	+05.00 m
03	+7.70 m
04	+7.90 m
05	+7.90 m
Proyecto de ejecución de 90 Viviendas y Locales comerciales
 Desarrollo del proyecto básico del mismo nombre redactado por SEPES - Entidad Pública Empresarial del Suroeste de la Castellana, S.L. - 28046 Madrid - NIF Q.2801671E - sepes.es
 Arquitectos: Javier González Ramírez y Enrique González Rodríguez. Madrid, agosto 2016.
 Licencia otorgada por Decreto del Consejo de Fomento de 28/12/2016 imp. 90340/16

Parcela D2, Loma Colmenar Ceuda
 Promotor: Sepes, Entidad Estatal de Suroeste



FASE | SERIE | PLANO
 VERSION | ESCALA
E FT 09 | 1/100


FECHA | FORMATO
 Abril 2020 | A1 (60x90)_D

NOMBRE DE PLANO
Acabados Techos. Planta 5

NOTAS | 19/20



LOS ARQUITECTOS
 Juan José Cordero Bungeo | Francisco José Sánchez Franco
 COACV - 7.156 | COACV - 7.818
 Sra. Arquitecta y Urbanista Singularia S.L.P. | www.singularq.com
 COACV - 9.805

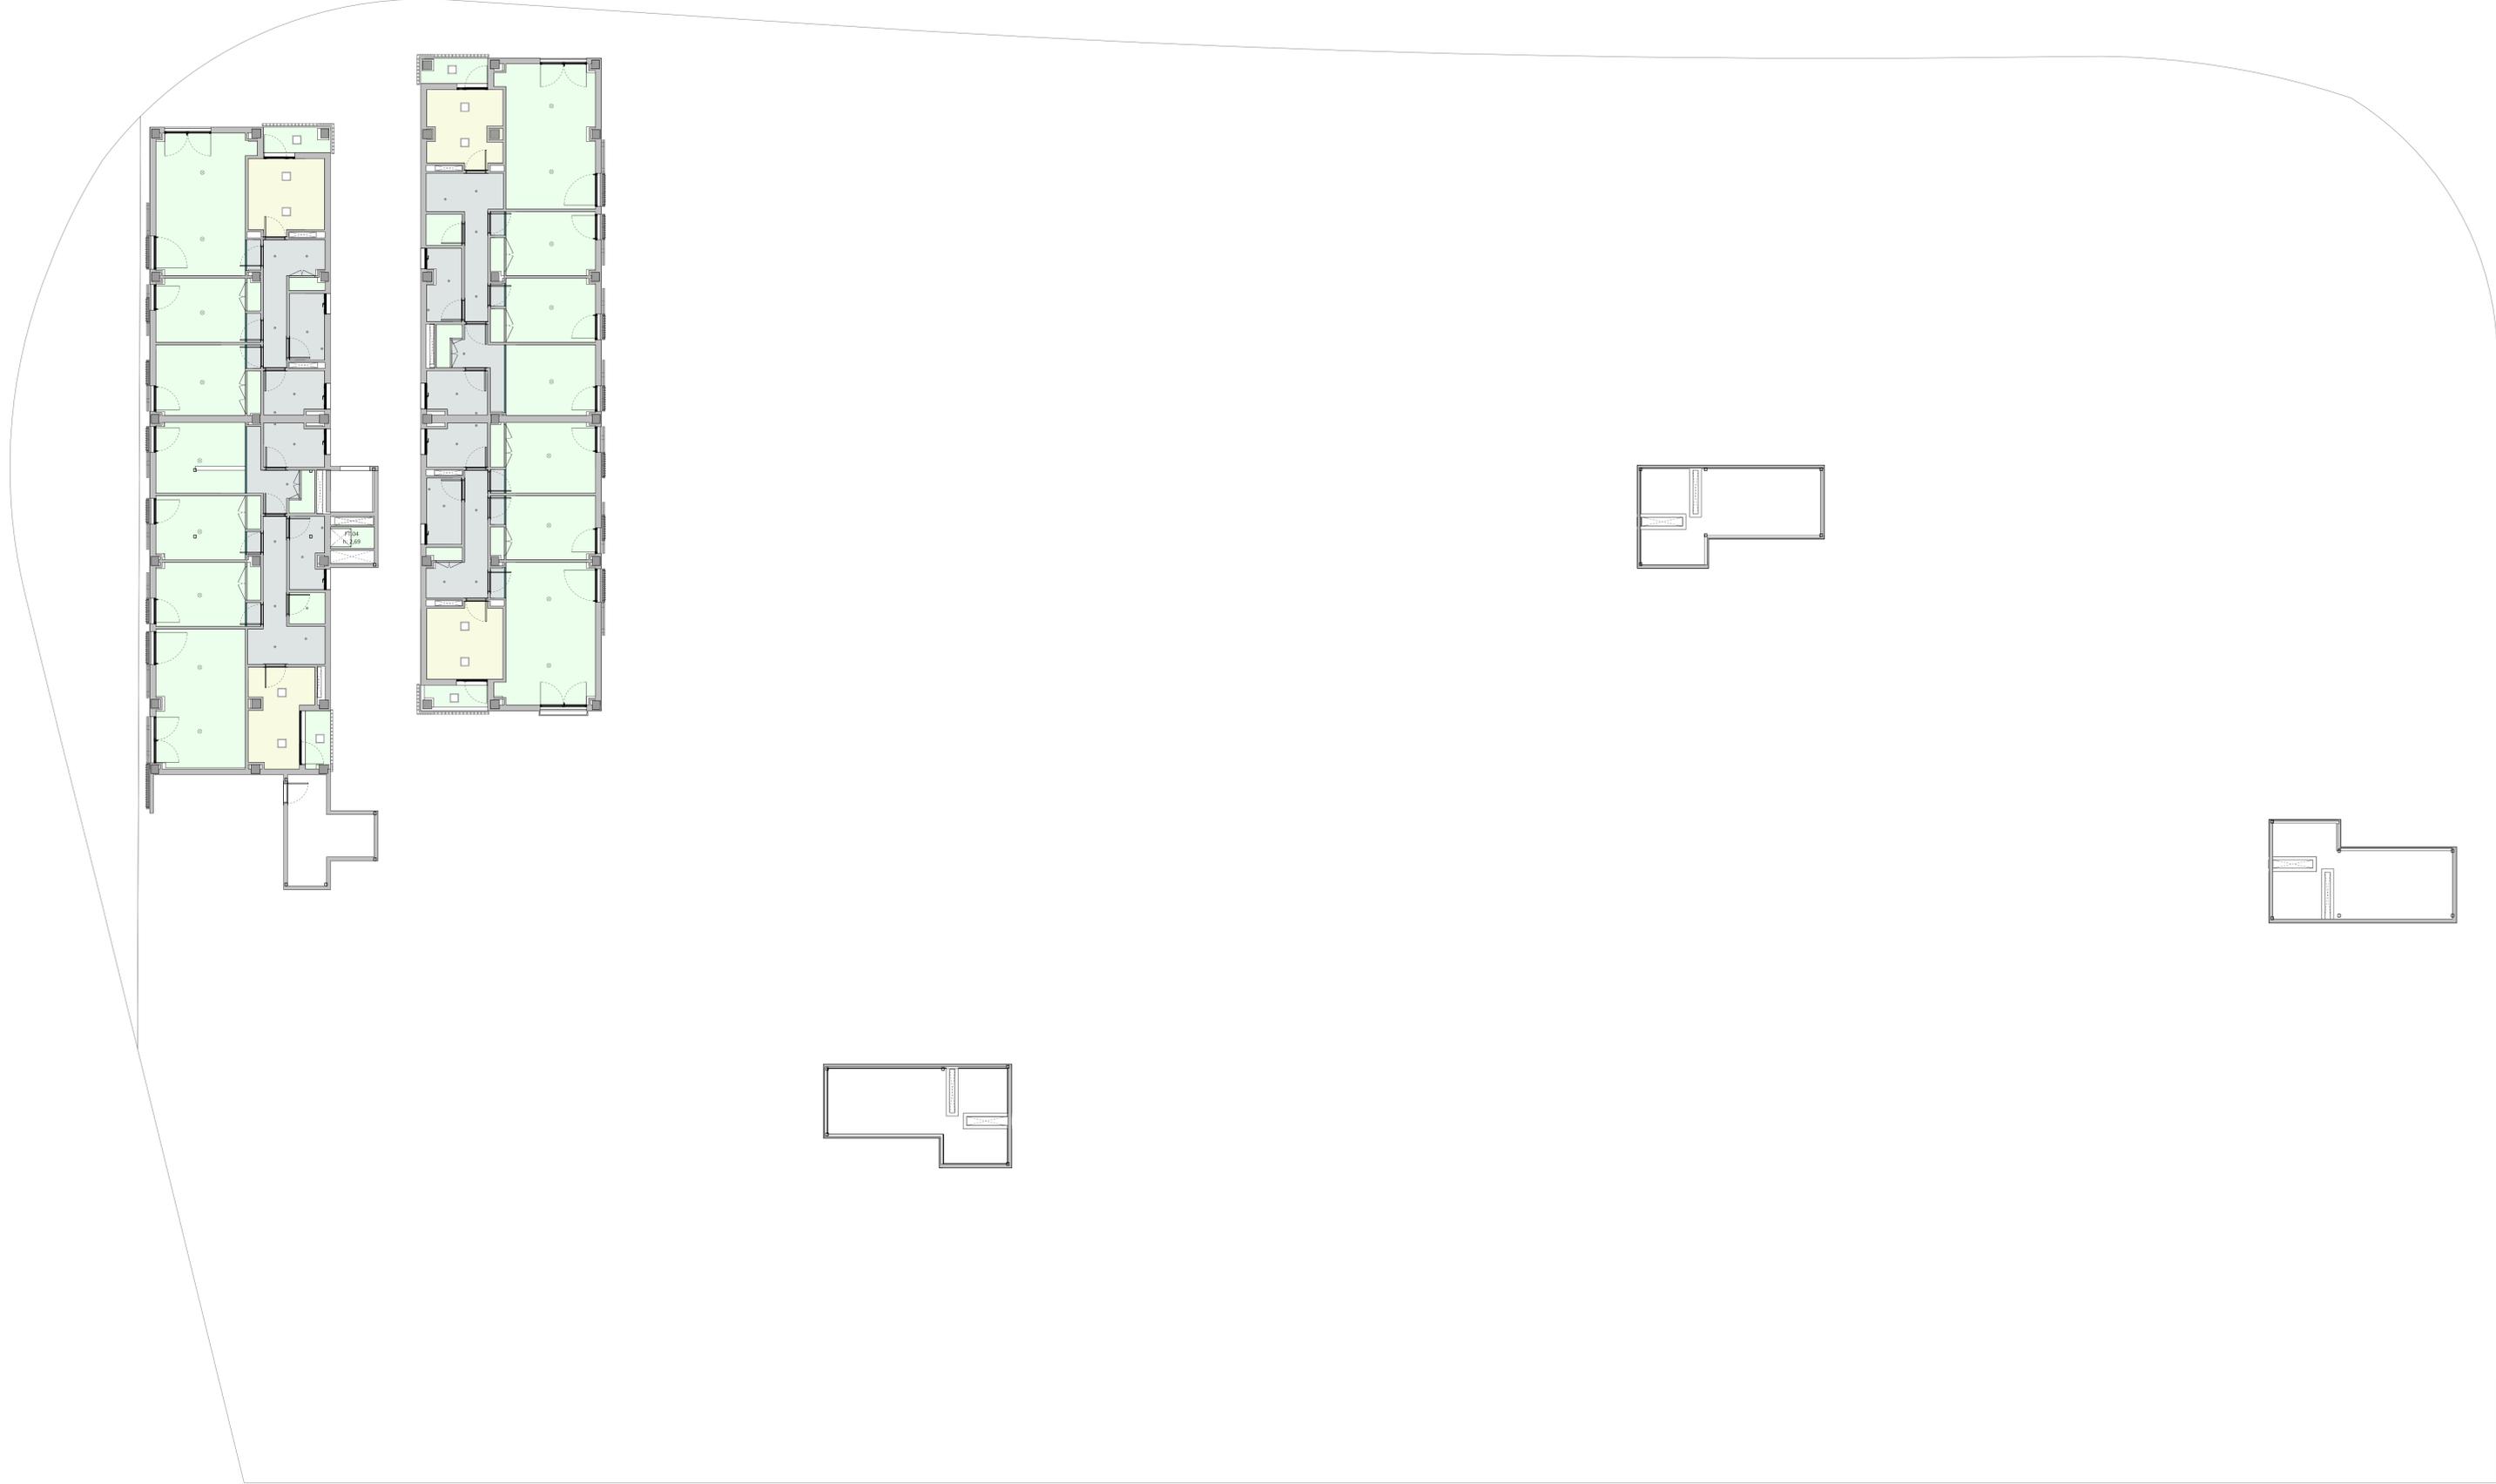

LEYENDA FALSOS TECHOS

FT01_ FALSO TECHO REGISTRABLE PLANO	[Color swatch]
FT02_ FALSO TECHO USO PLANO	[Color swatch]
FT03_ FALSO TECHO USO EXTERIOR	[Color swatch]
FT04_ ENLUCIDO DIRECTO YESO 15 MM	[Color swatch]
FT05_ FALSO TECHO CON AISLAMIENTO	[Color swatch]
FABRICA FALSO TECHO	[Color swatch]
SIN FALSO TECHO	[Color swatch]

CORRESPONDENCIA ENTRE PLANTAS Y COTAS DE ELEVACION

Planta	Cota de acabado
01	+02.00 m
02	+05.00 m
03	+7.50 m
04	+7.50 m
Proyecto de ejecución de 90 Viviendas y Locales comerciales
 Arquitectos: Javier González Ramírez y Enrique González Rodríguez. Madrid, agosto 2016.
 Licencia otorgada por Decreto del Consejo de Fomento de 28/12/2016 imp. 90340716

Parcela D2, Loma Colmenar Ceuta



 FASE | SERIE | PLANO ESCALA: 1/100
 VERSION: PED3
 FECHA: Abril 2020 FORMATO: A1 DIN A3

NOMBRE DE PLANO:
Acabados Techos. Planta 6

NOTAS: 19/20



 LOS ARQUITECTOS:


 Juan José Carrido Buitrago Francisco José Sánchez Franco
 COAALV - 7.356 COAALV - 7.818
 SRA Arquitectos y Urbanismo Singular Q. S.L.P.
 COAALV - 9.825 www.singularq.com