


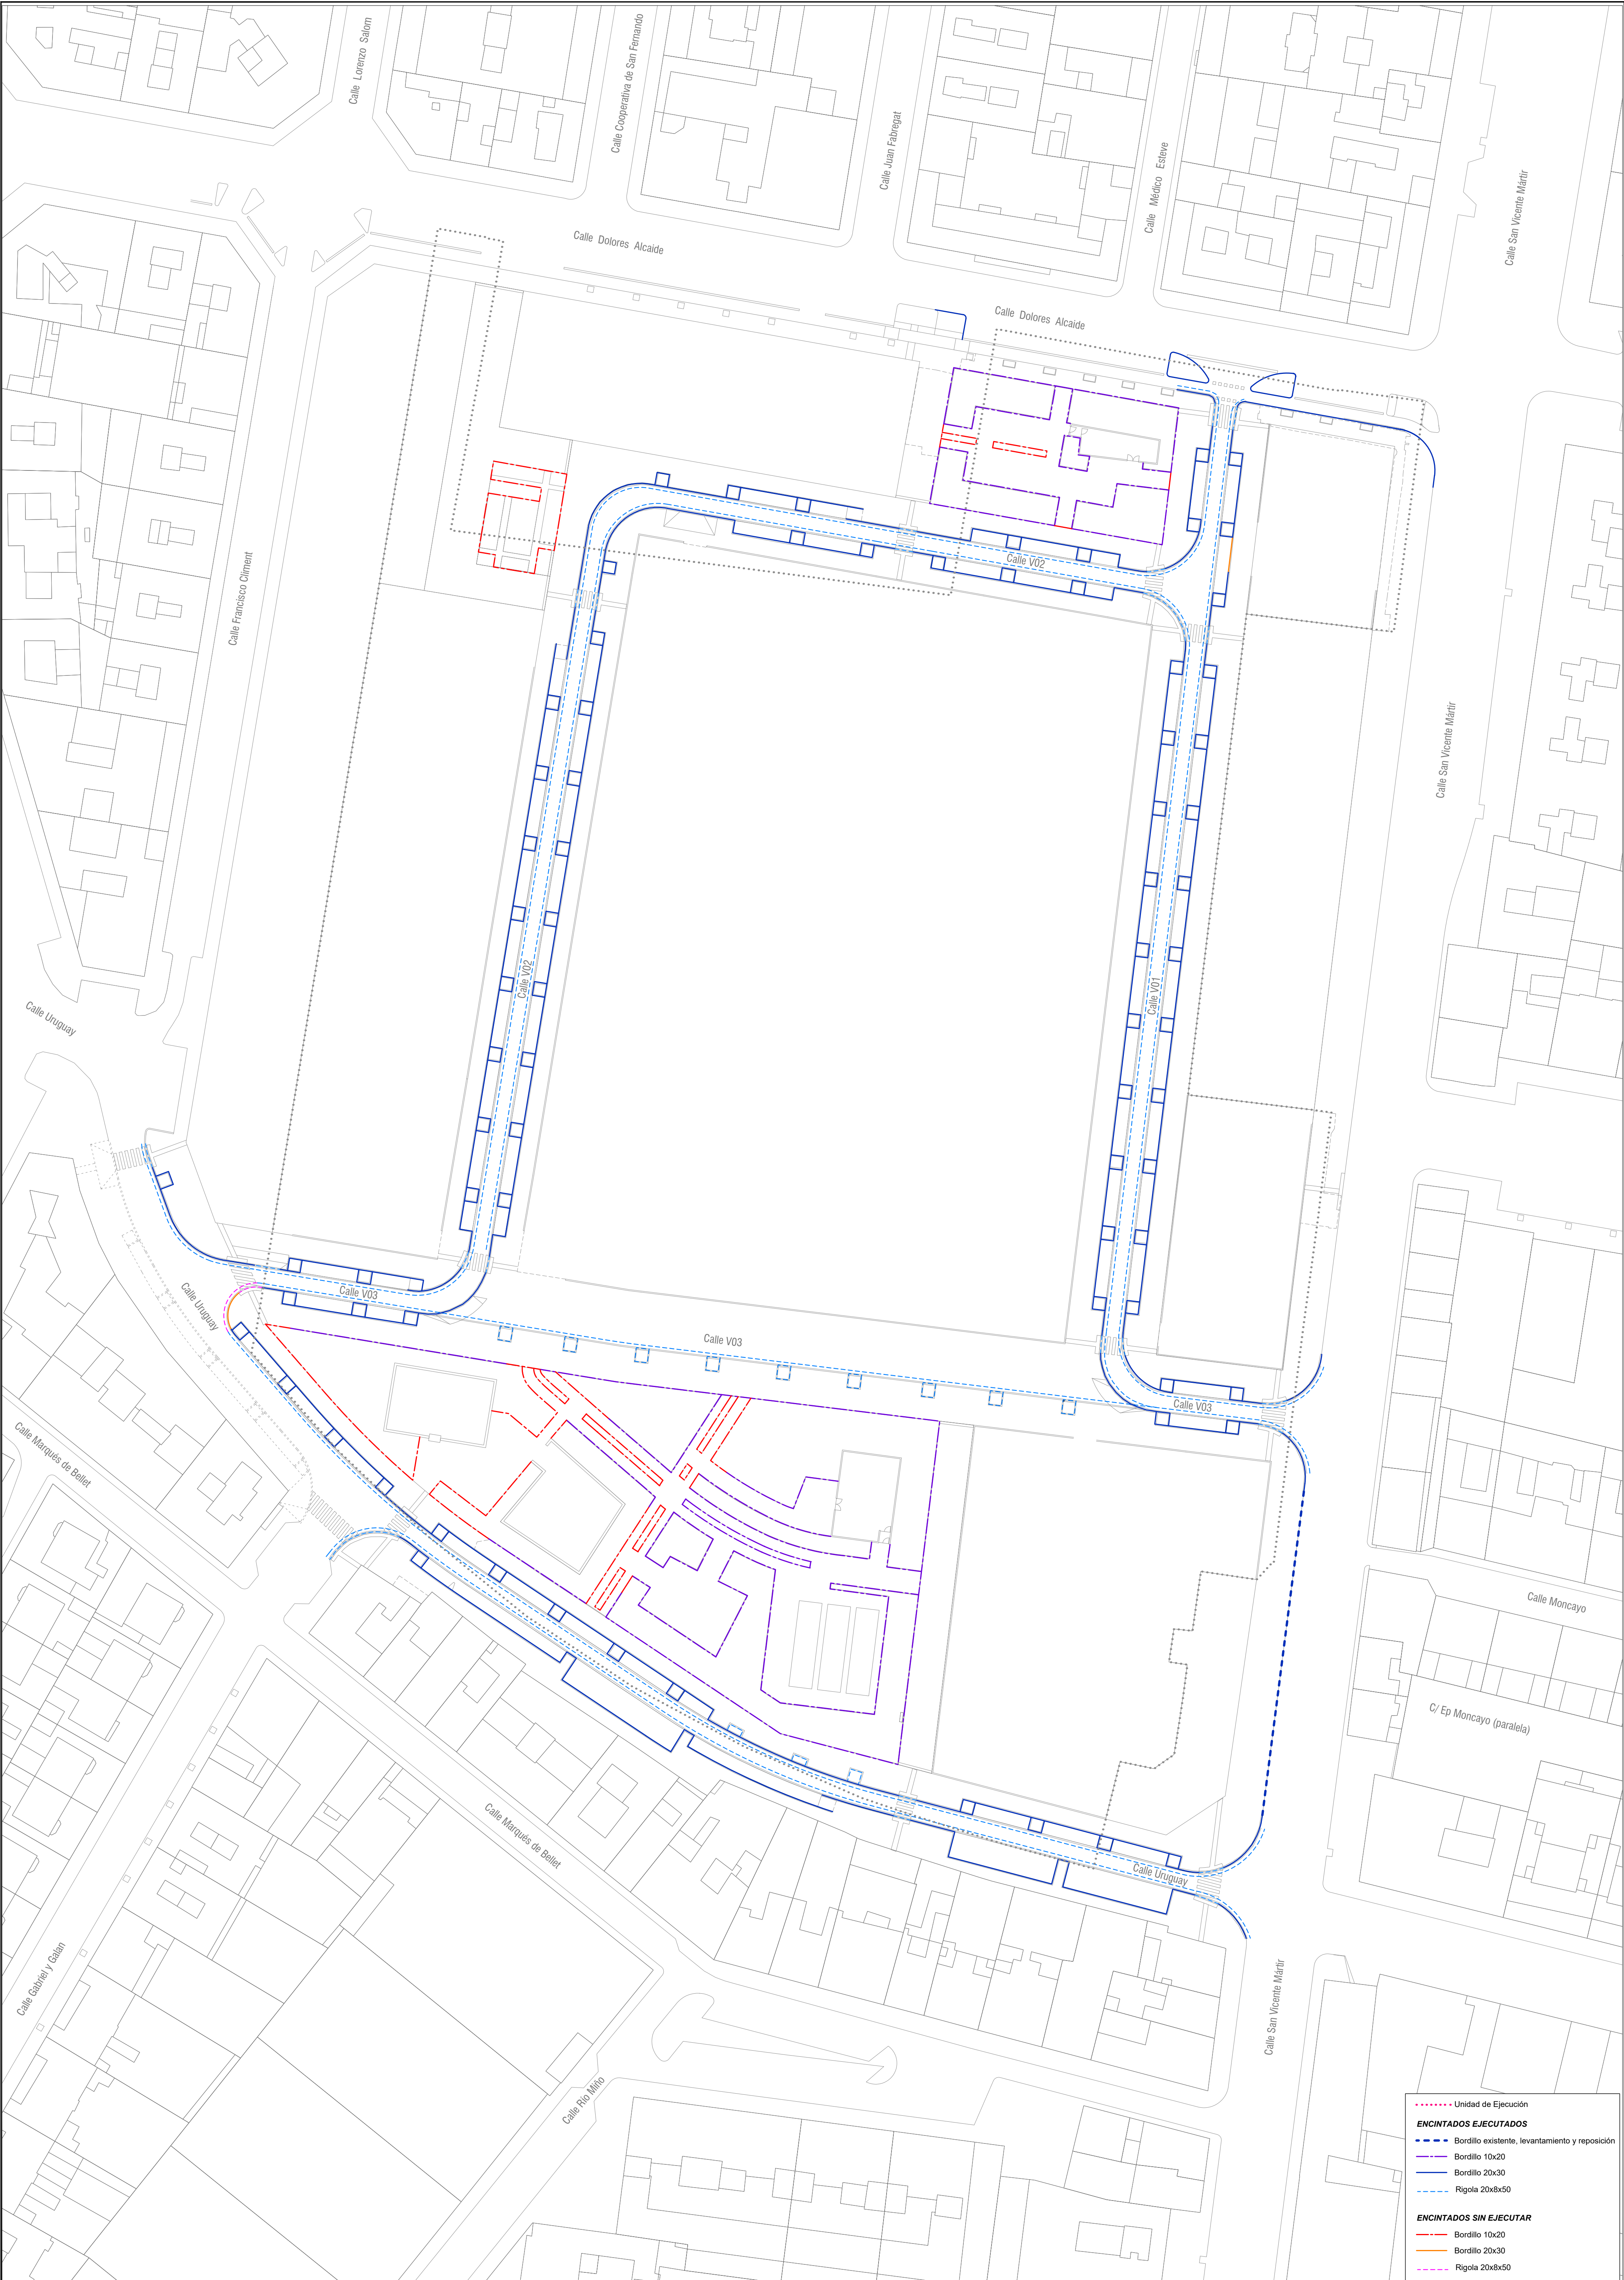

Unidad de Ejecución

ENCINTADOS EJECUTADOS

Bordillo existente, levantamiento y reposición

Bordillo 10x20

Bordillo 20x30

Rigola 20x8x50

ENCINTADOS SIN EJECUTAR

Bordillo 10x20

Bordillo 20x30

Rigola 20x8x50