

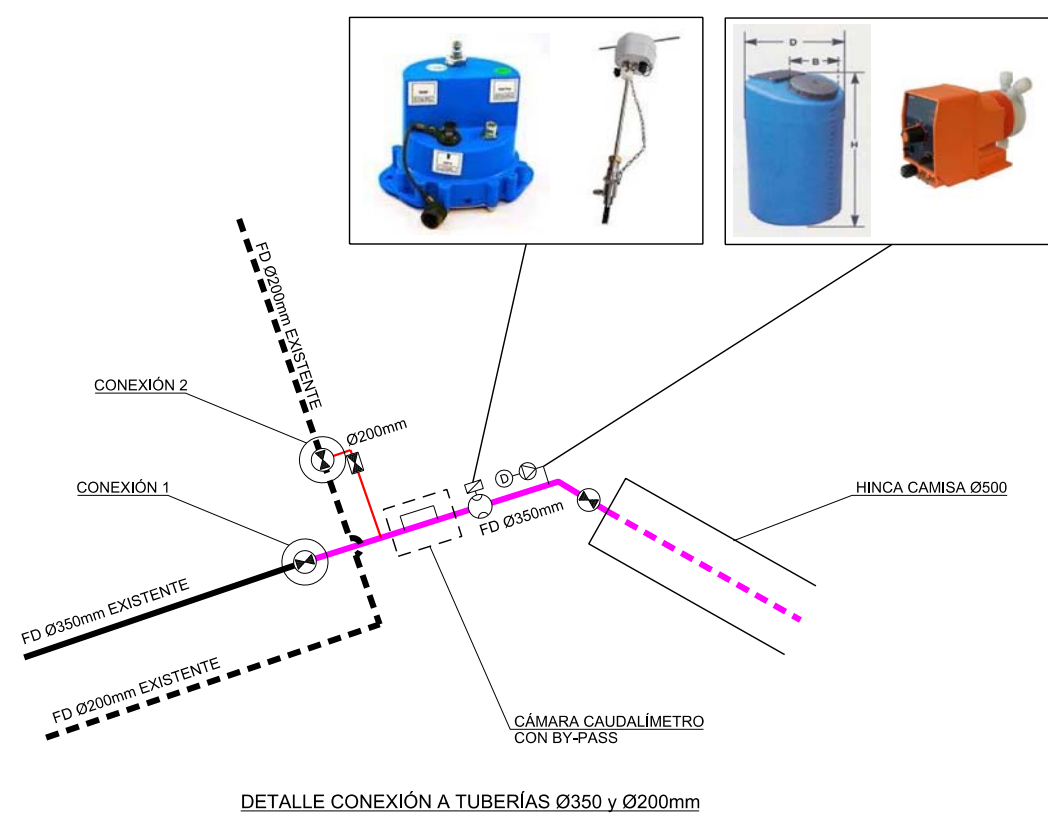


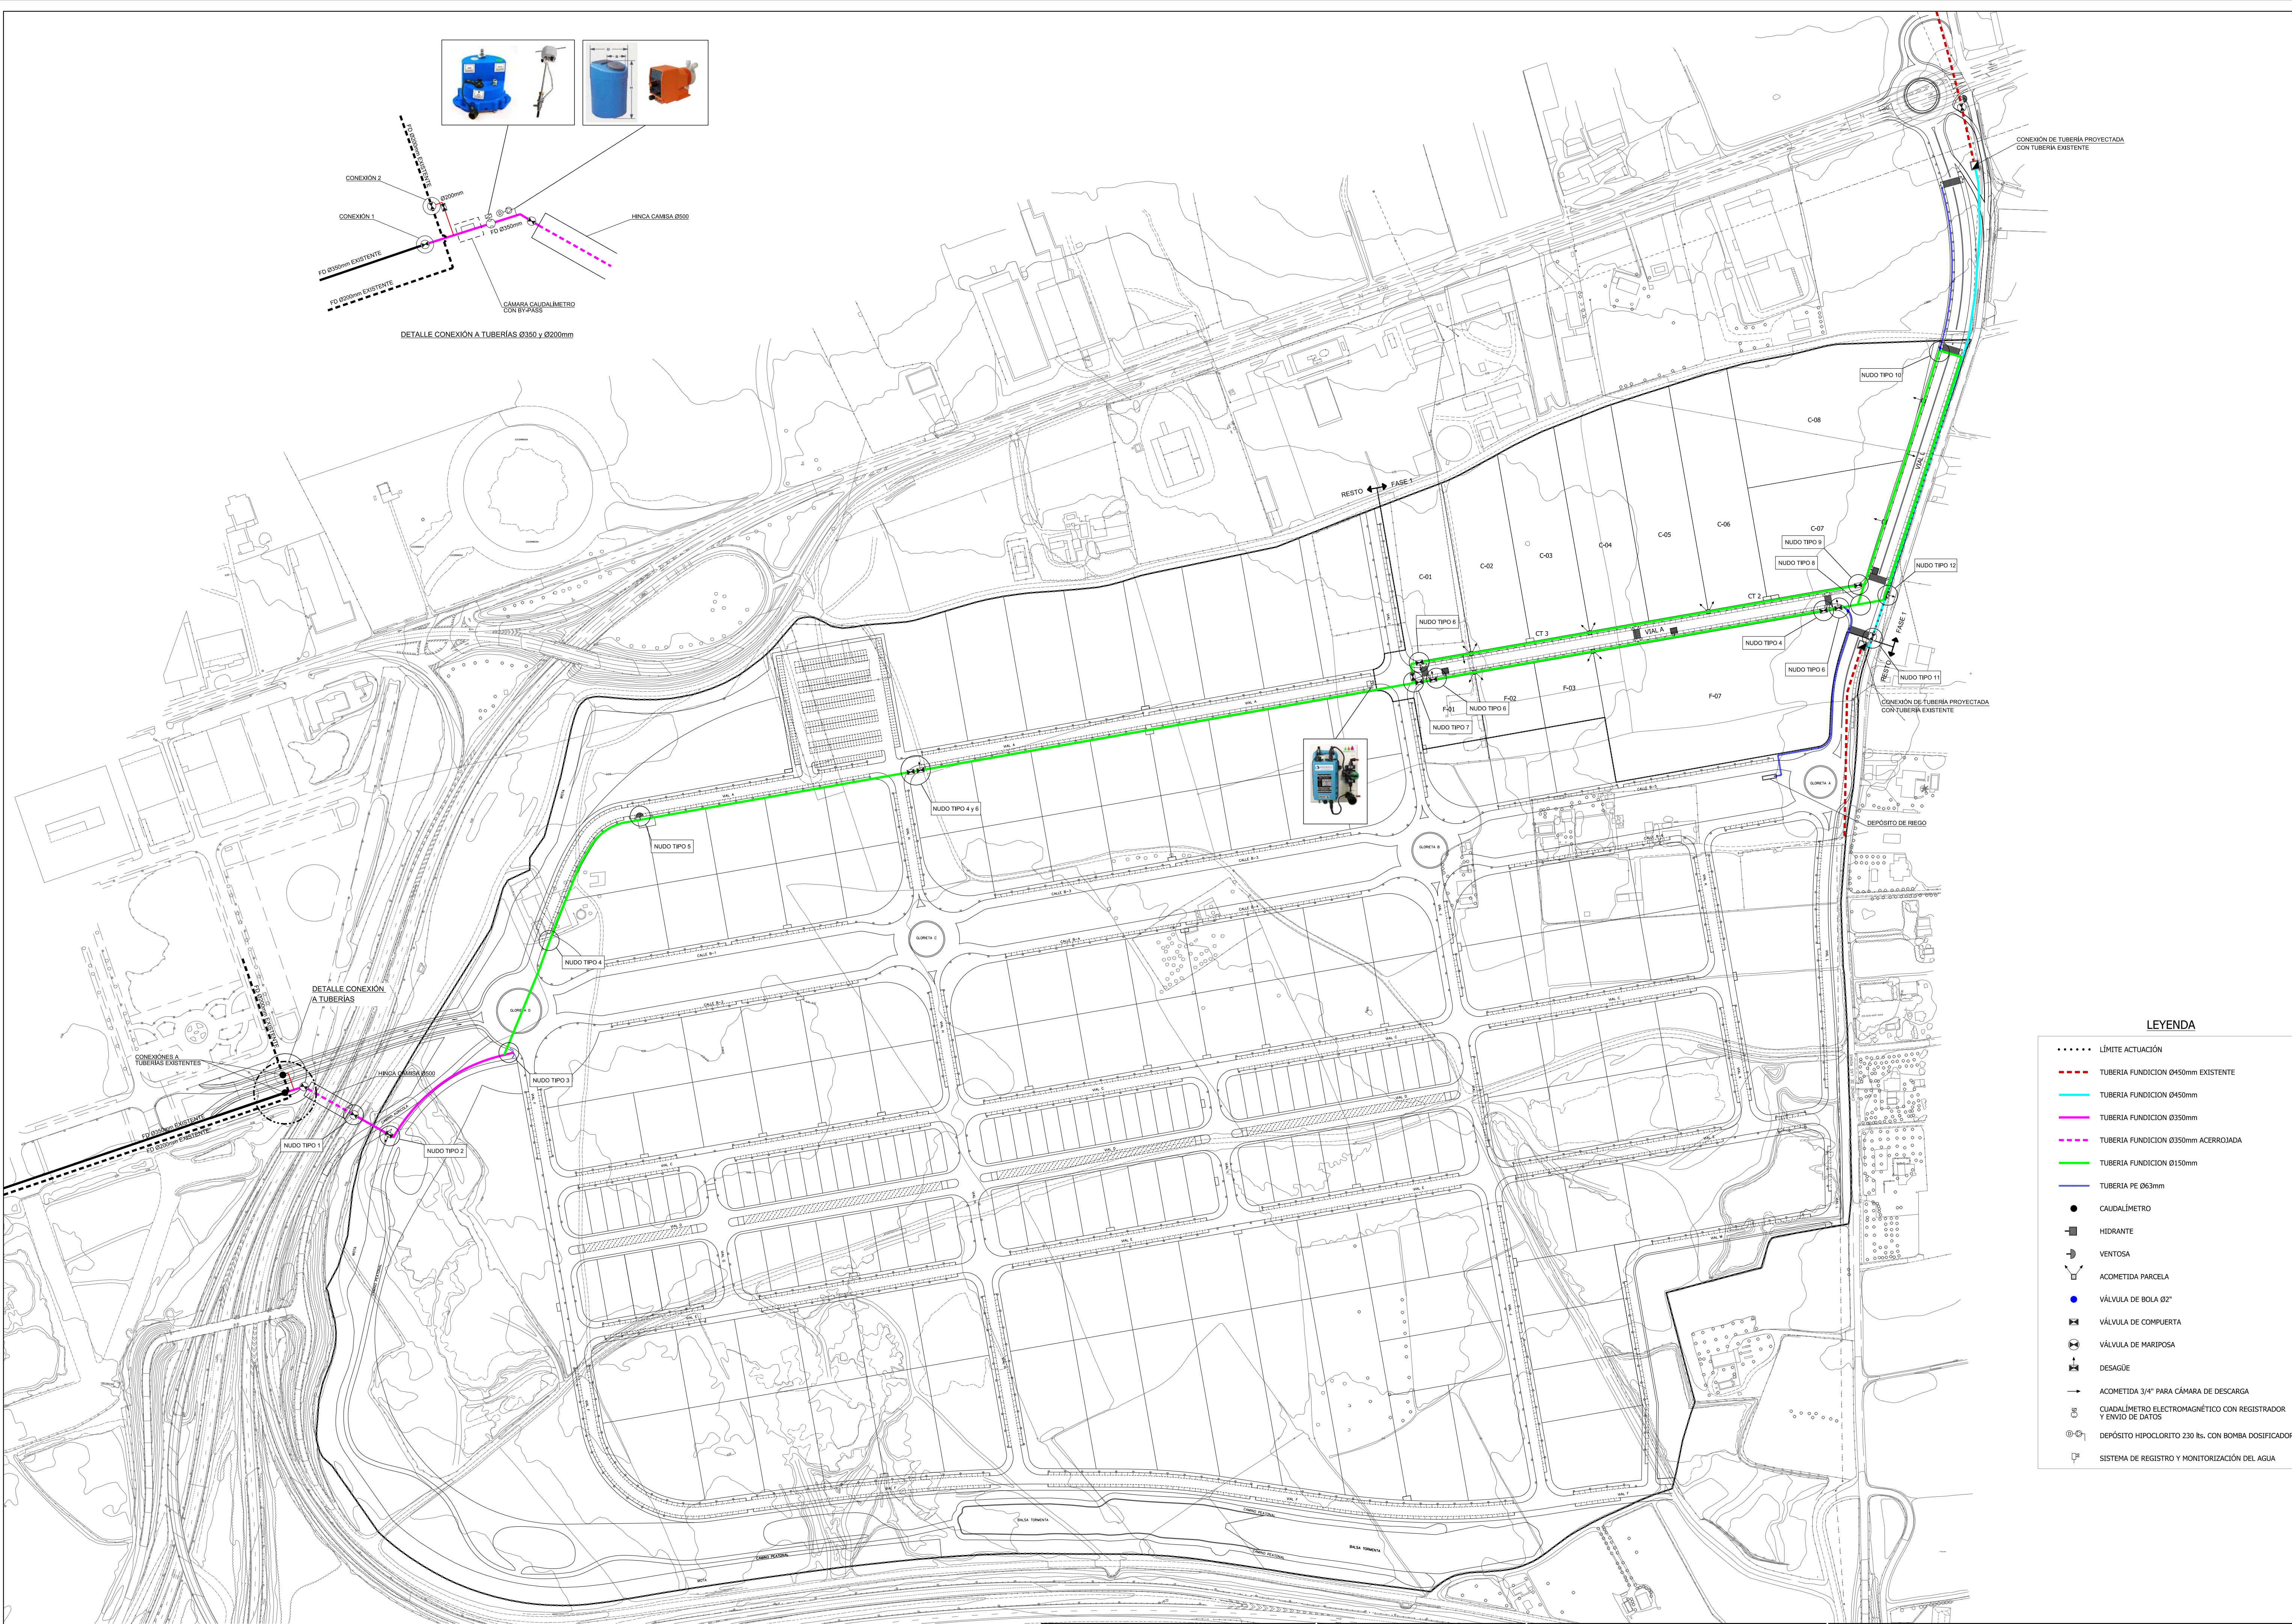

- LEYENDA**
- LÍMITE ACTUACIÓN
 - TUBERIA FUNDICION Ø450mm EXISTENTE
 - TUBERIA FUNDICION Ø450mm
 - TUBERIA FUNDICION Ø350mm
 - TUBERIA FUNDICION Ø350mm ACERROJADA
 - TUBERIA FUNDICION Ø150mm
 - TUBERIA PE Ø63mm
 - CAUDALÍMETRO
 - HIDRANTE
 - ⊙ VENTOSA
 - ⊙ ACOMETIDA PARCELA
 - VÁLVULA DE BOLA Ø2"
 - ⊙ VÁLVULA DE COMPUERTA
 - ⊙ VÁLVULA DE MARIPOSA
 - ⊙ DESAGÜE
 - ACOMETIDA 3/4" PARA CÁMARA DE DESCARGA
 - ⊙ CIUDALÍMETRO ELECTROMAGNÉTICO CON REGISTRADOR Y ENVÍO DE DATOS
 - ⊙ DEPÓSITO HIPOCLORITO 230 lts. CON BOMBA DOSIFICADORA
 - ⊙ SISTEMA DE REGISTRO Y MONITORIZACIÓN DEL AGUA

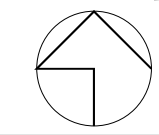

AYUNTAMIENTO DE
CIUDAD REAL

Sepes
Entidad Estatal de Suelo
Ministerio de Fomento

AUTOR DEL TRABAJO
JEFE DE LA DIVISION DE
PLANEAMIENTO Y PROYECTOS
Javier González Ramiro
ARQUITECTO

ESCALAS
FECHA
1/2500
ANULA AL
SEPTIEMBRE
2022

LOCALIDAD
CIUDAD REAL
CIUDAD REAL

PROYECTO
PLANO

PROYECTO DE URBANIZACIÓN DE LA FASE 1
DE LA ACTUACIÓN INDUSTRIAL "ORETANIA" EN CIUDAD REAL
RED DE ABASTECIMIENTO
PLANTA GENERAL

PLANO Nº
ABA.01.1
HOJA
1 DE 1