



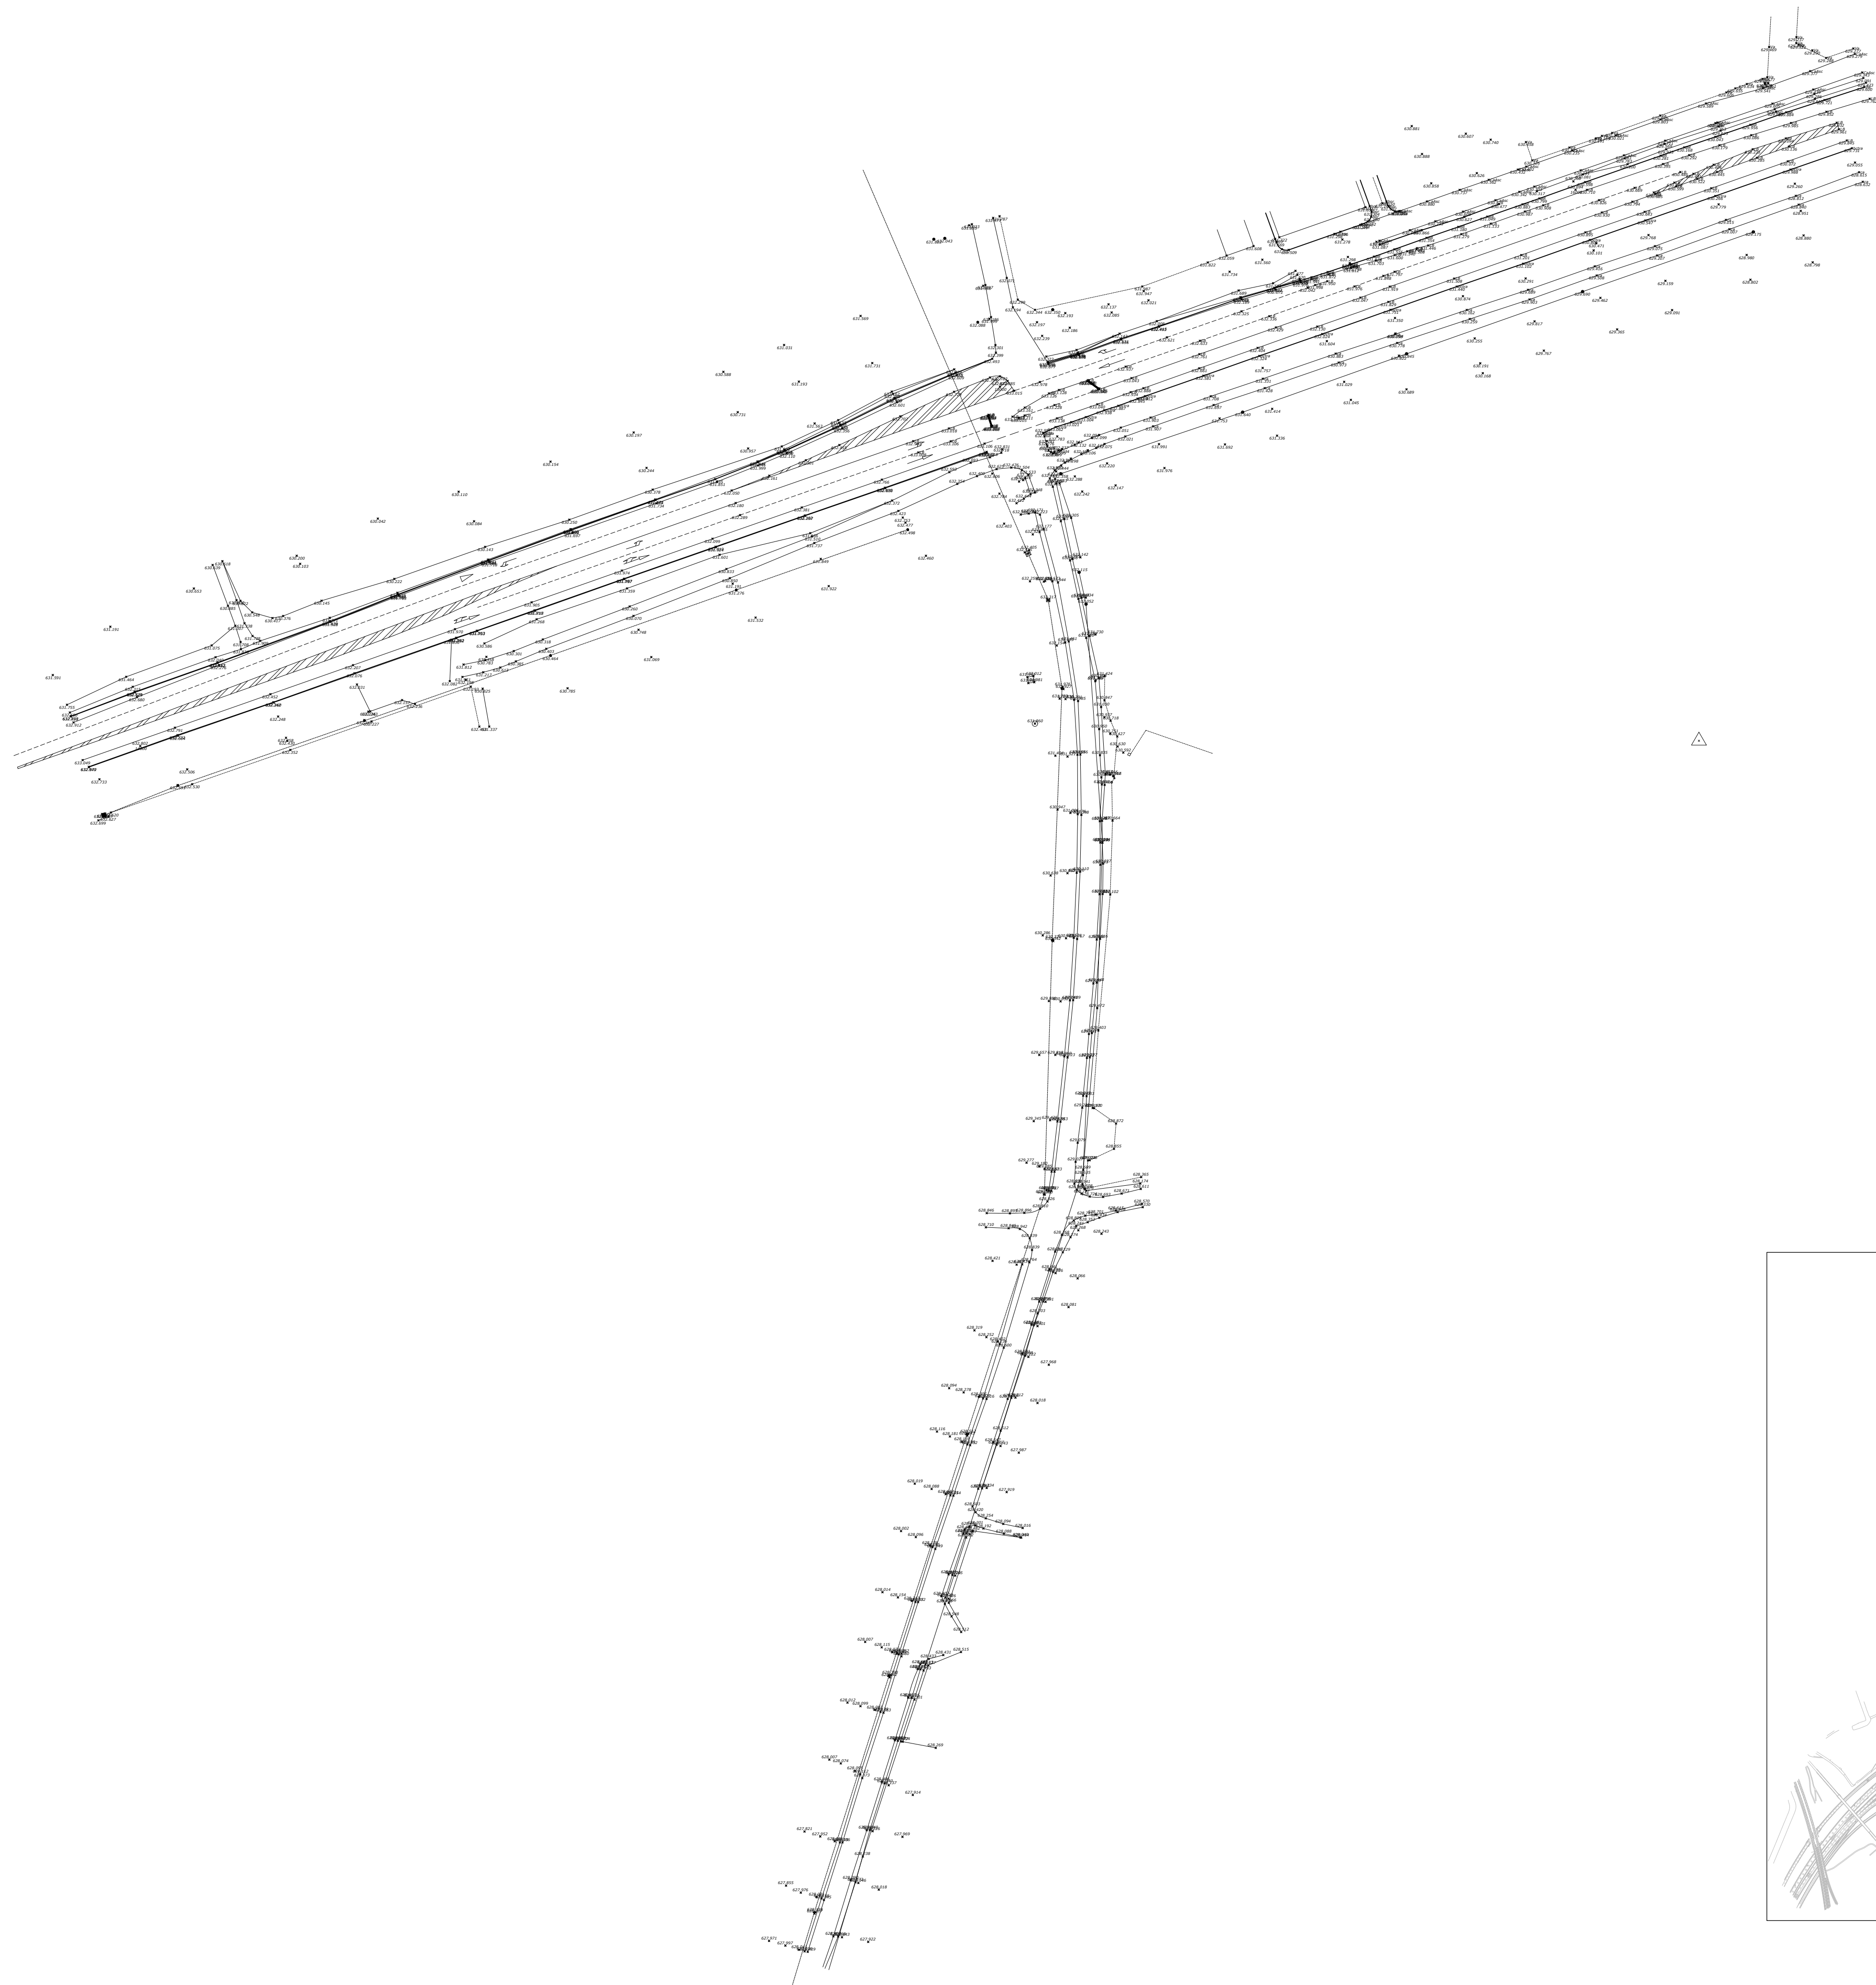

LOCALIZACION DE TOPOGRAFICO

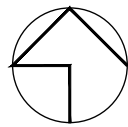




AYUNTAMIENTO DE
CIUDAD REAL



Entidad Estatal de Estudios
Ministerio de Fomento

AUTOR DEL TRABAJO
JEFE DE LA DIVISION DE
PLANTEAMIENTO Y PROYECTOS
Javier González Ramiro
ARQUITECTO

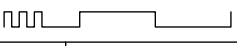ESCALAS	1/1000	
FECHA	ANULA AL	ANULADO POR
SEPTIEMBRE 2022		

LOCALIDAD
CIUDAD REAL
CIUDAD REAL

PROYECTO
PLANO

PROYECTO DE URBANIZACIÓN DE LA FASE 1
DE LA ACTUACIÓN INDUSTRIAL "ORETANIA" EN CIUDAD REAL
TOPOGRAFICO DE DETALLE PARA
PROYECTO DE GLORIETA DE ACCESO

PLANO Nº
GEN.03
HOJA
2 DE 2