



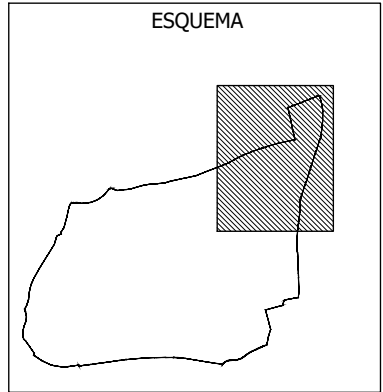

- TUBERIA DE PE Ø 32 mm
- TUBERIA DE BOMBEO PE Ø63 mm
- TUBERIA DE PVC Ø160 mm
- TUBERIA DE PVC Ø110 mm
- BOCA DE RIEGO CON CONTADOR CONECTADA A LA RED DE ABASTECIMIENTO
- LÍMITE ACTUACIÓN INDUSTRIAL ORETANIA
- LÍMITE FASE 1

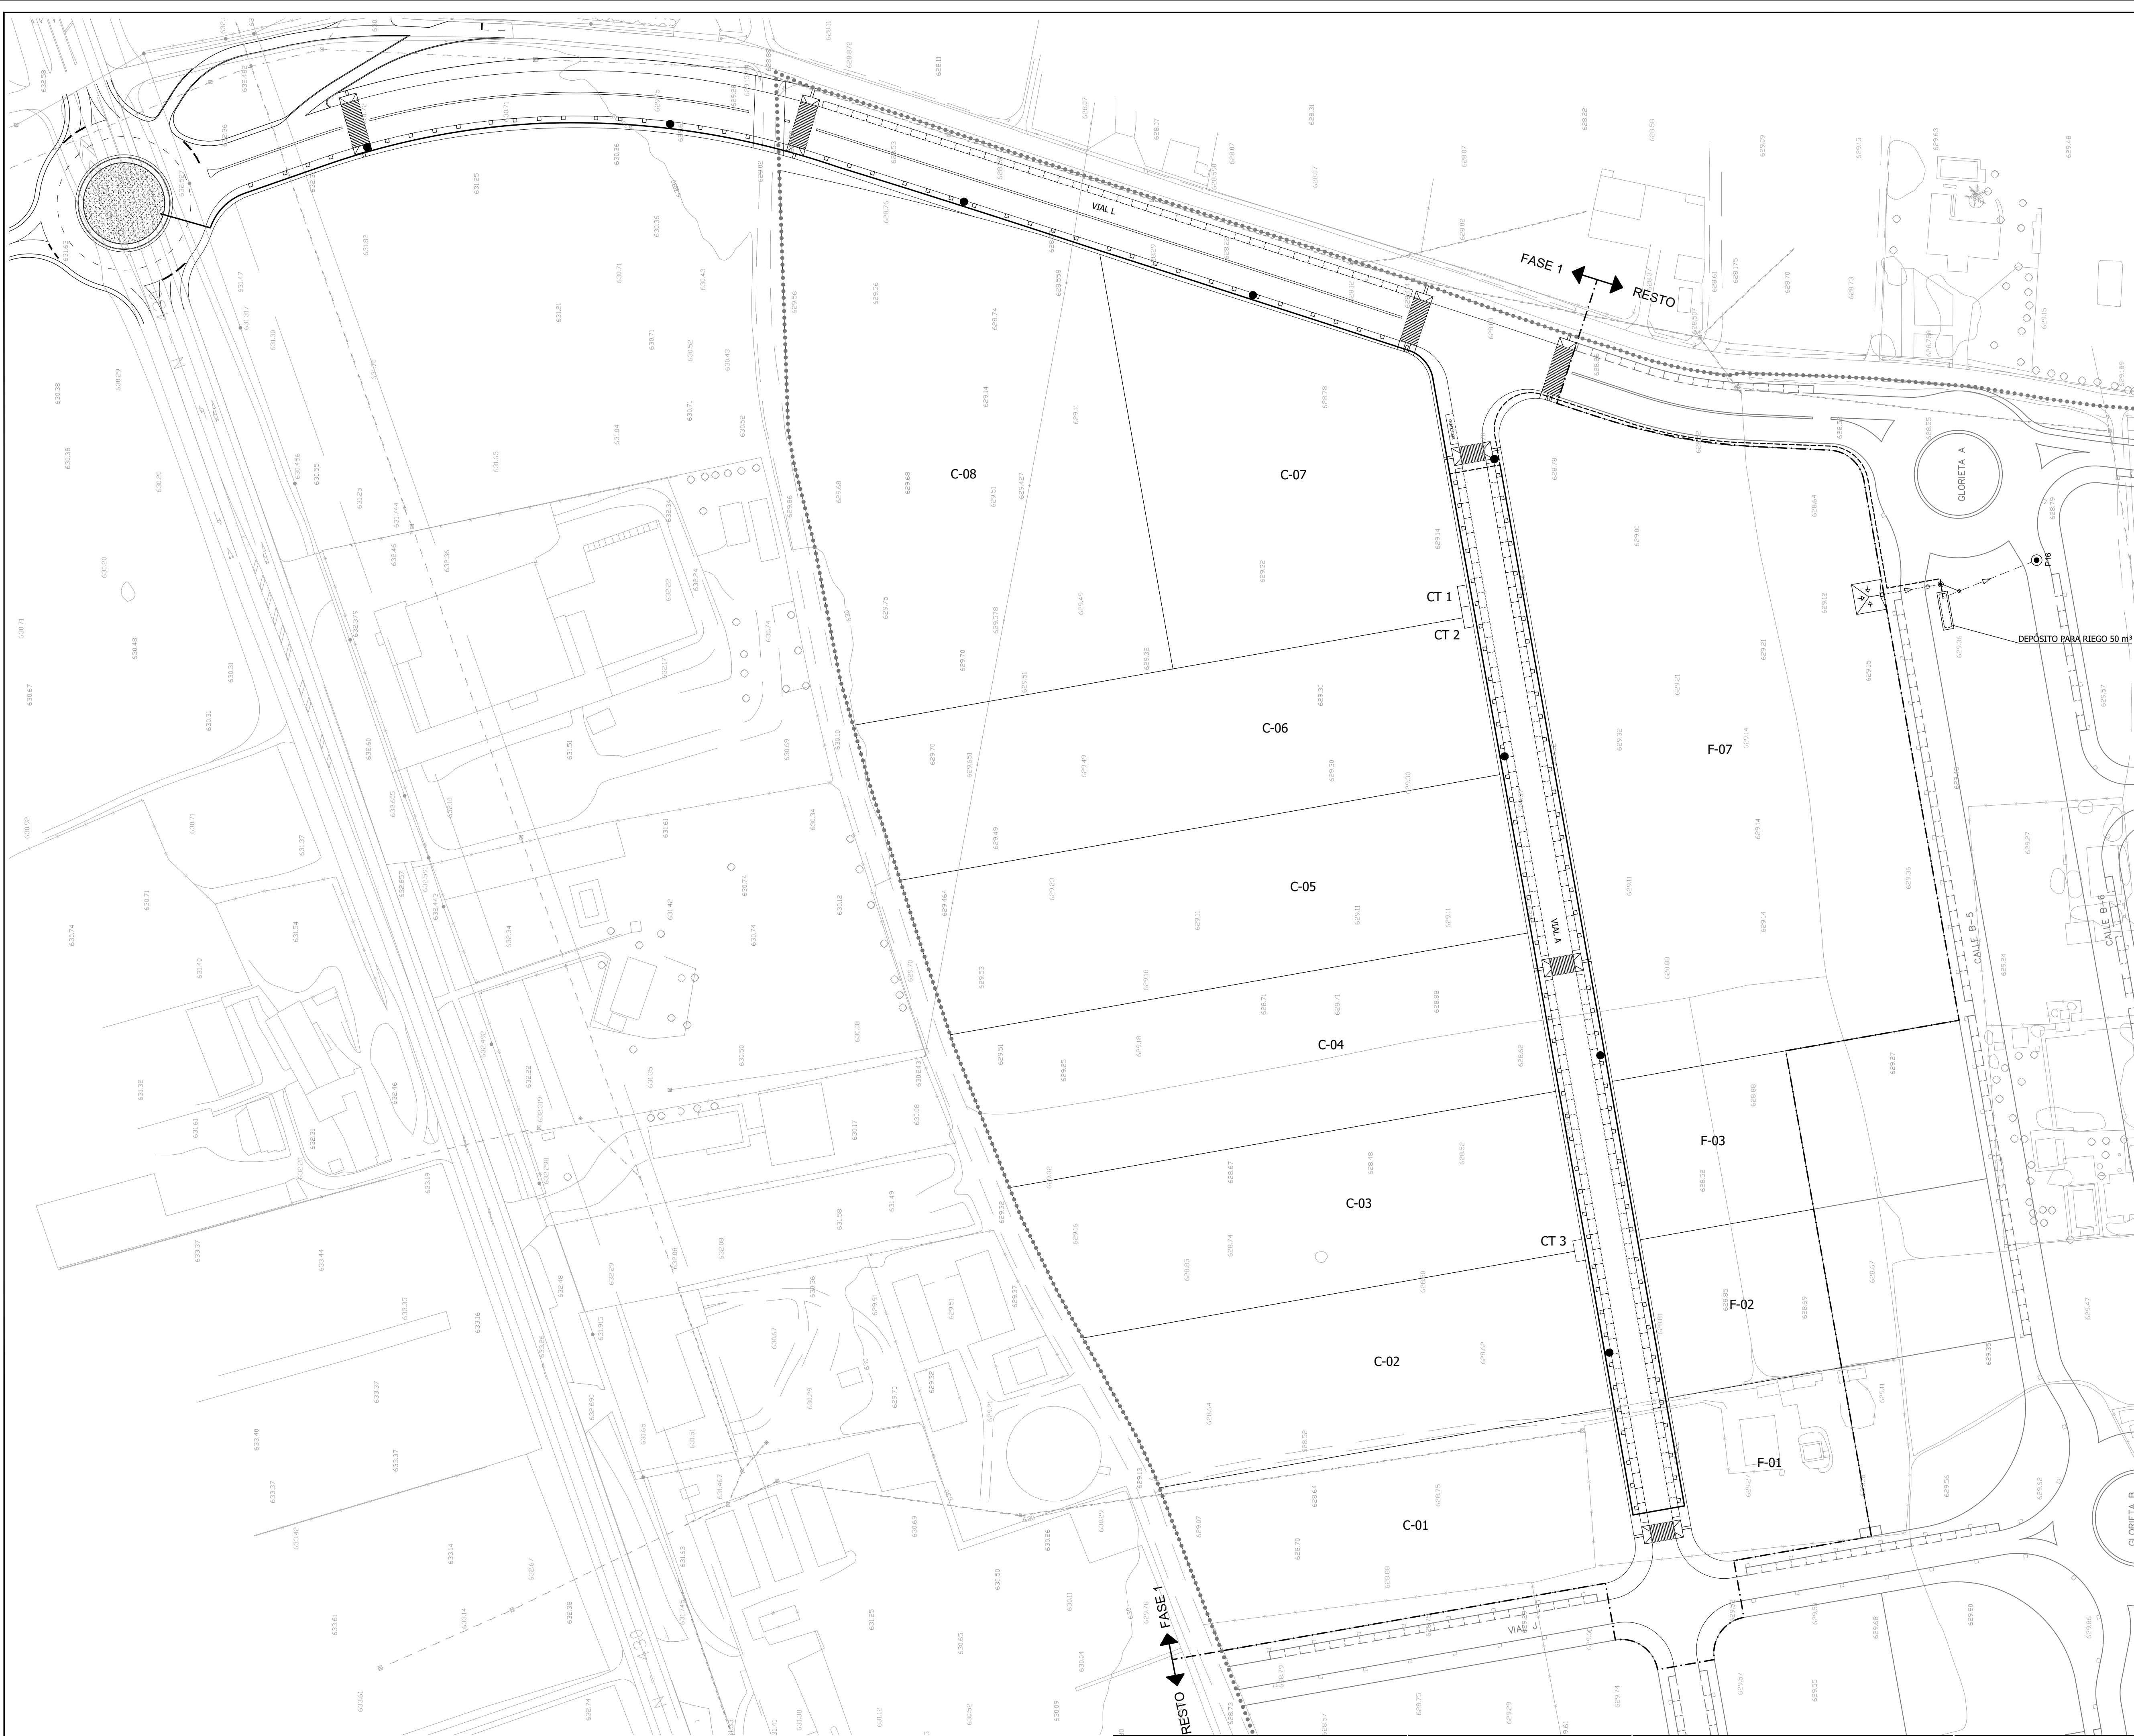