



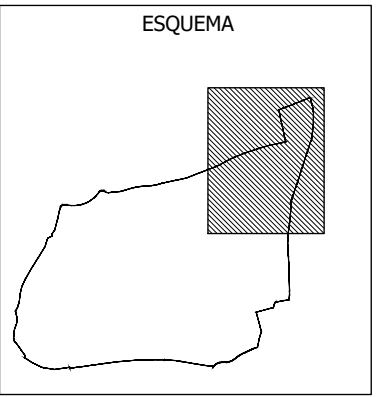

- CALZADA
- ACERAS
- APARCAMIENTOS
- VÍA PECUARIA
- BARBACANA
- LÍMITE ACTUACIÓN INDUSTRIAL ORETANIA
- LÍMITE FASE 1

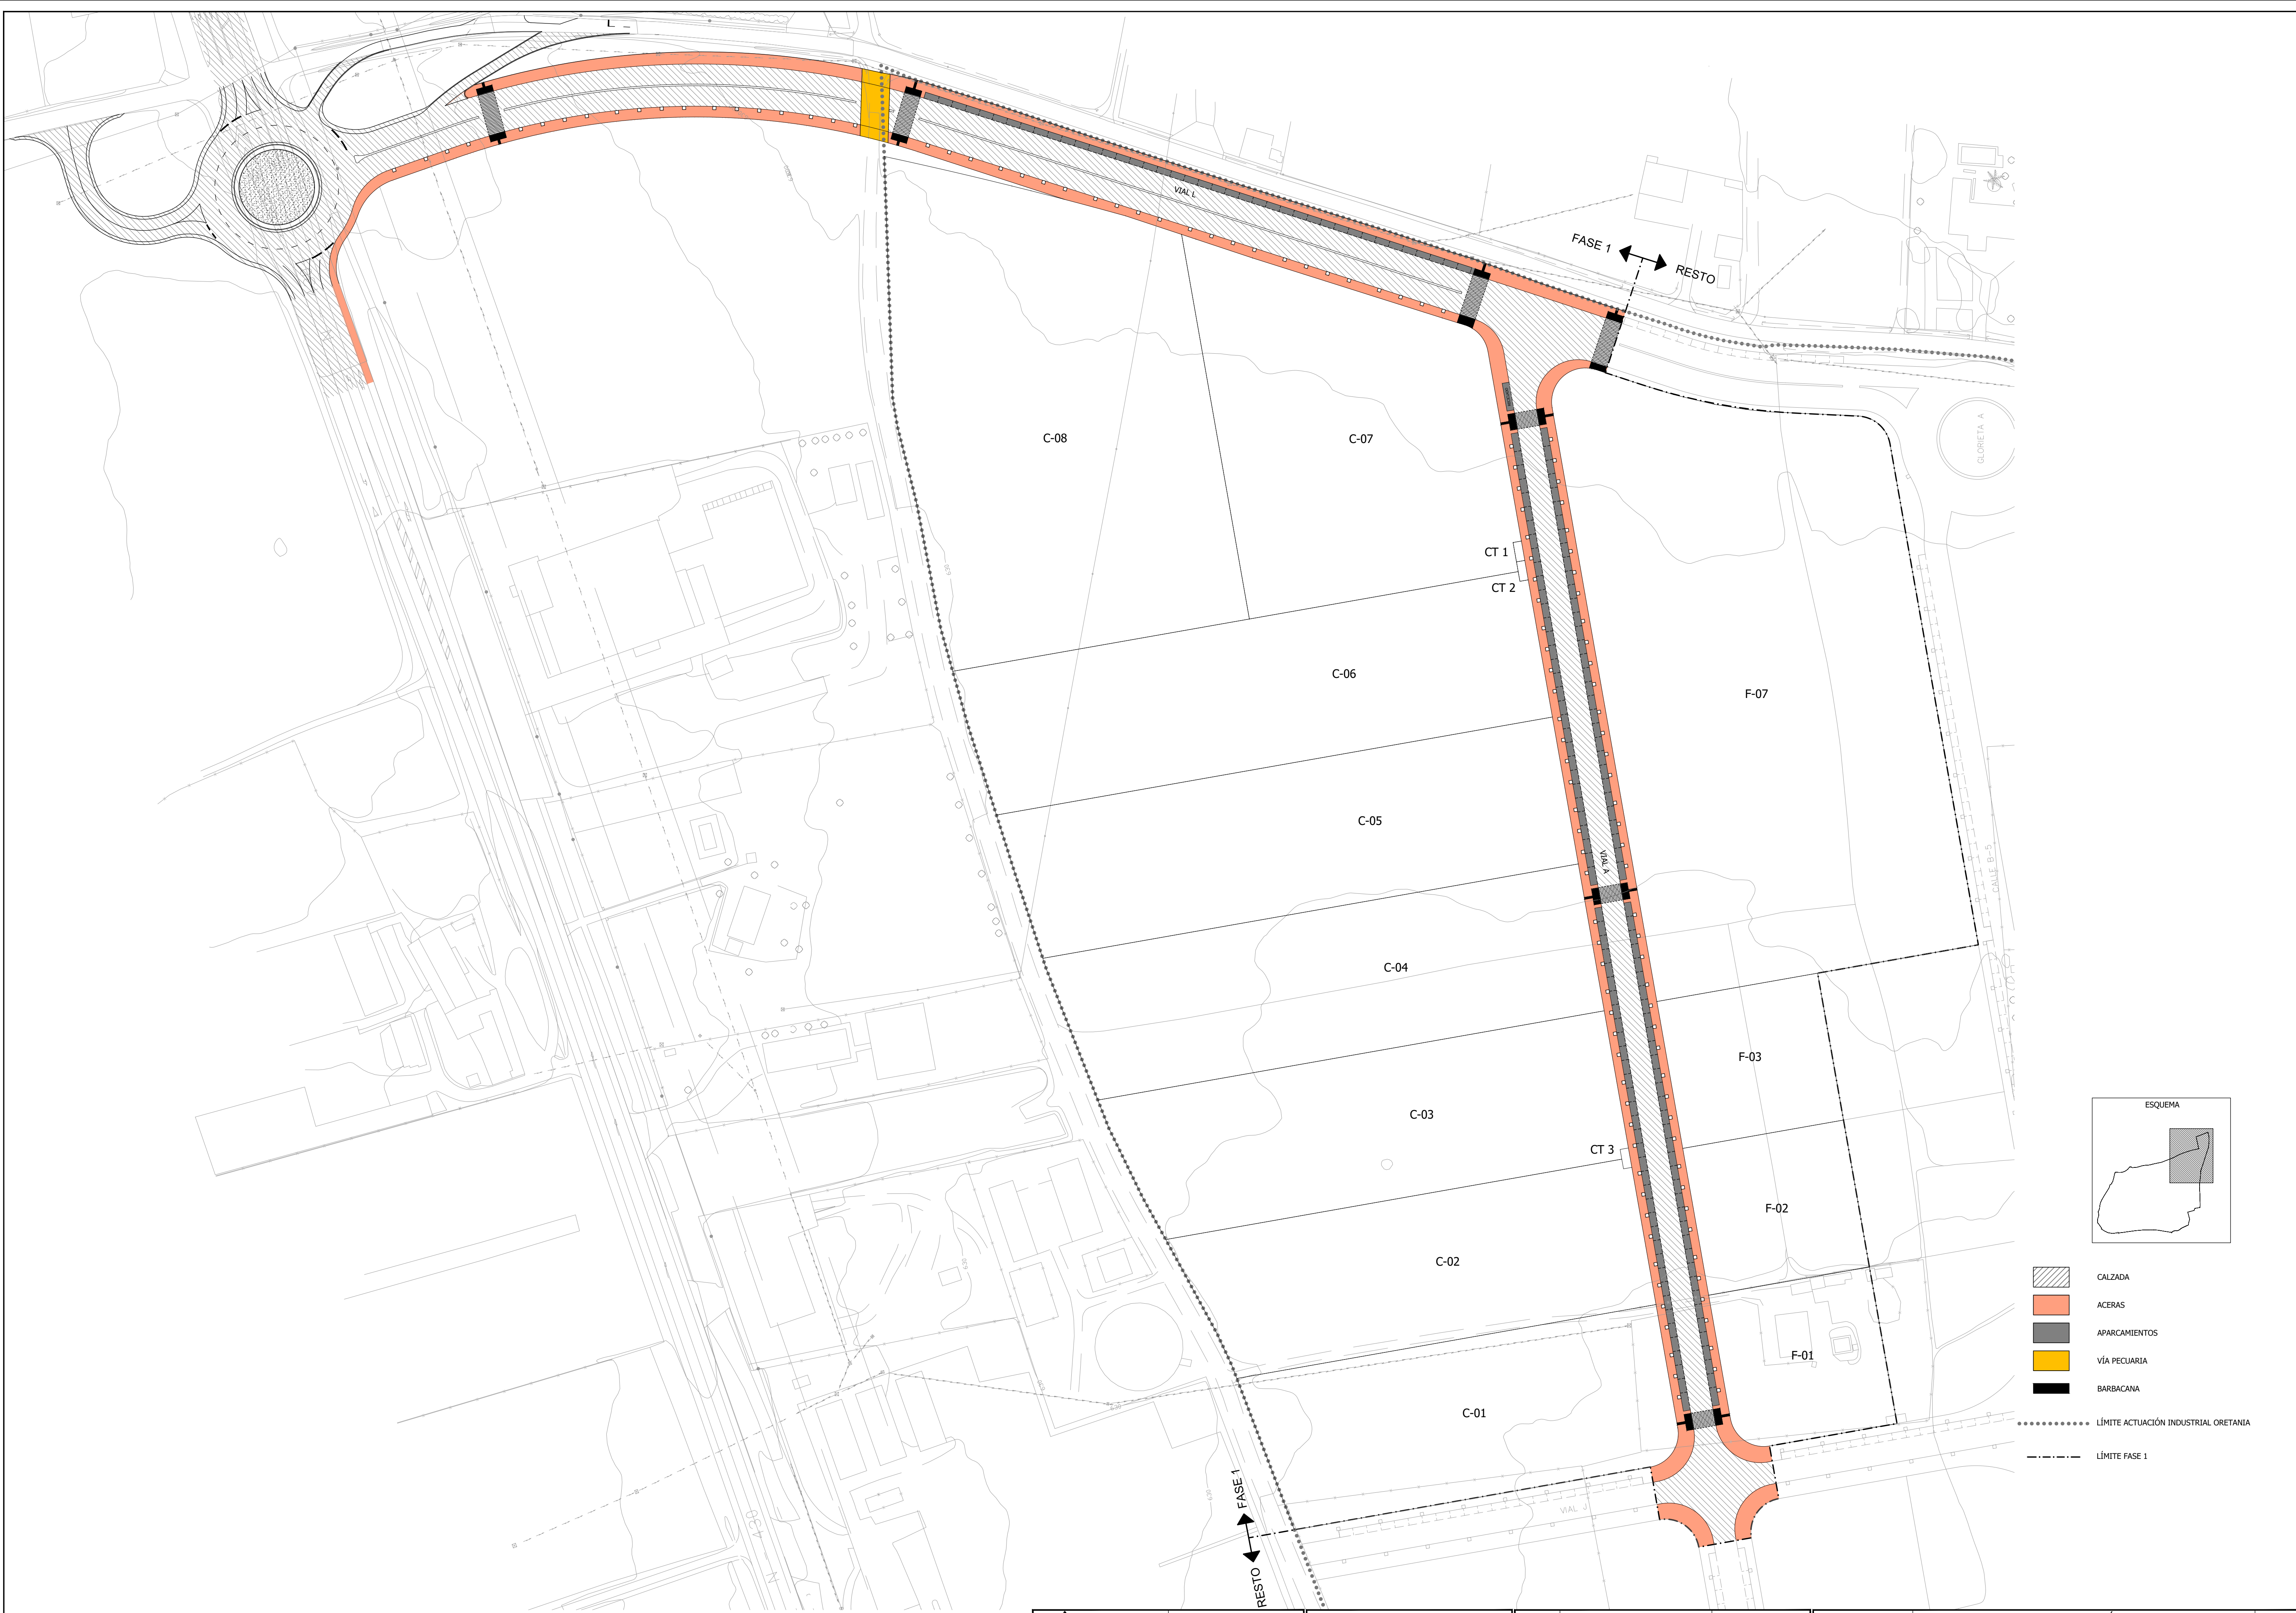