
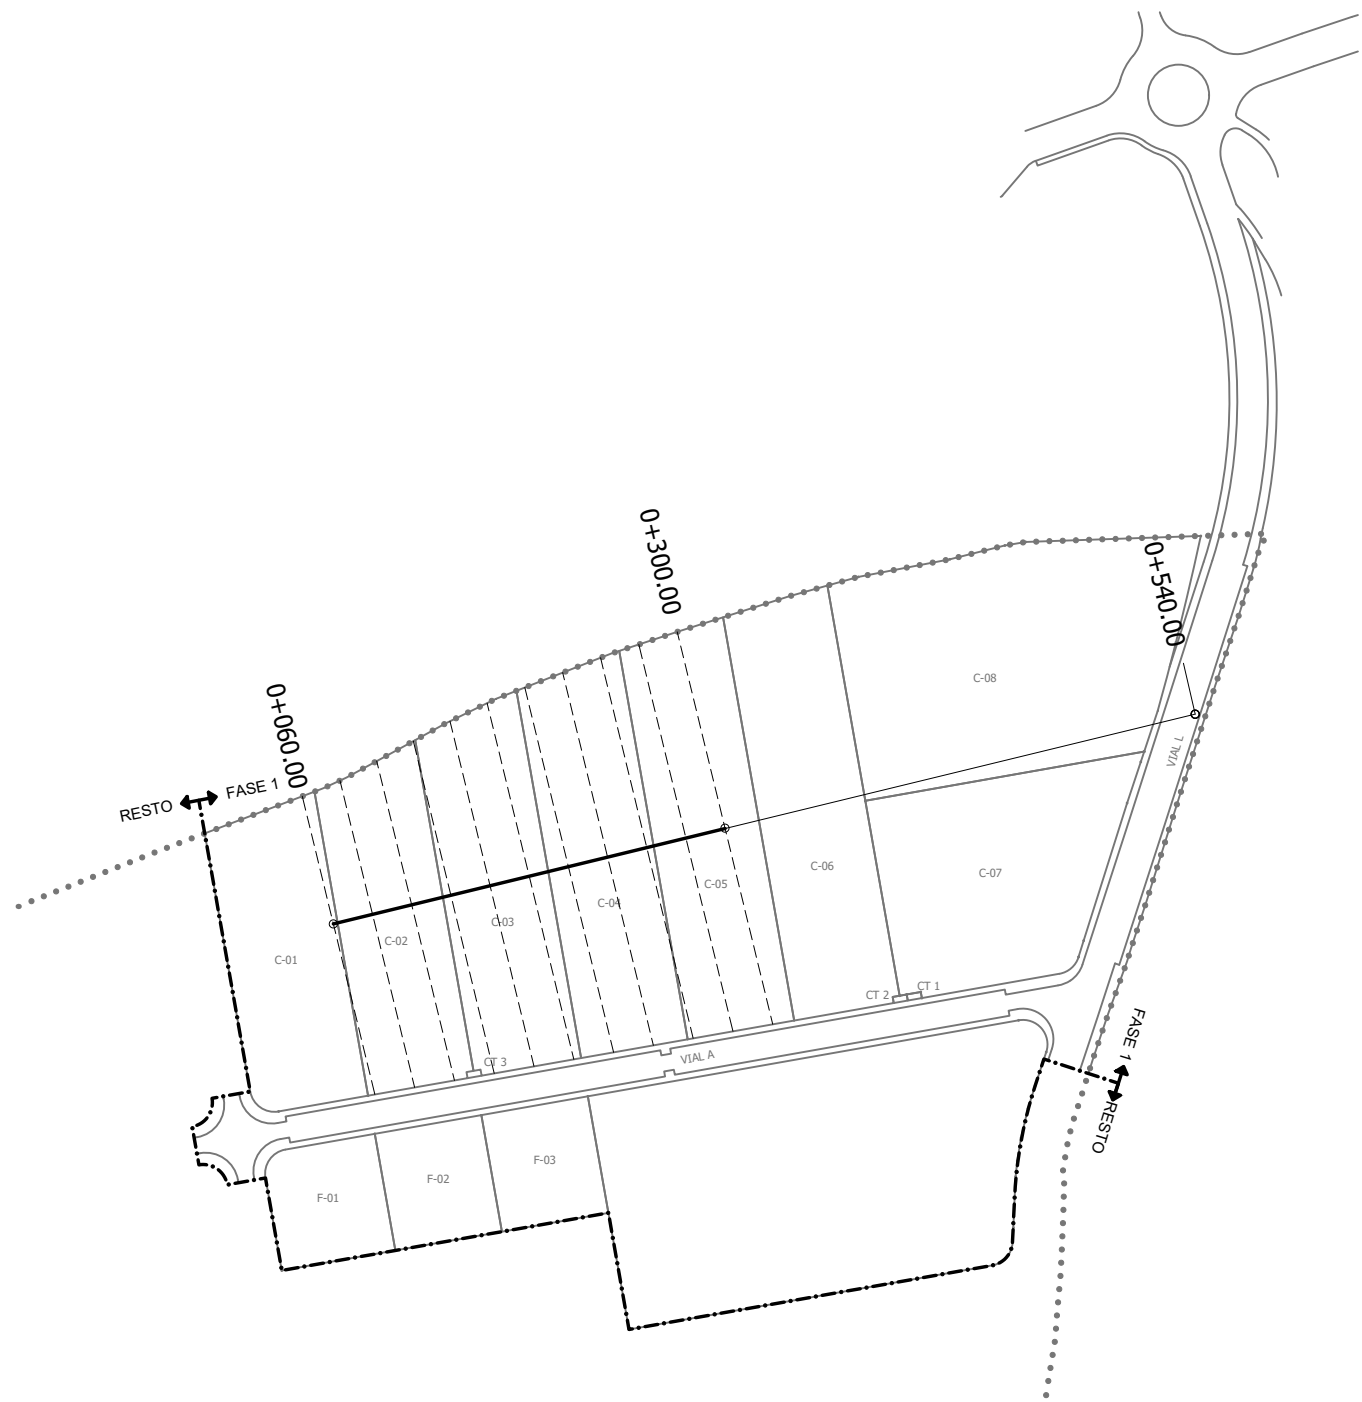


AYUNTAMIENTO DE
CIUDAD REAL

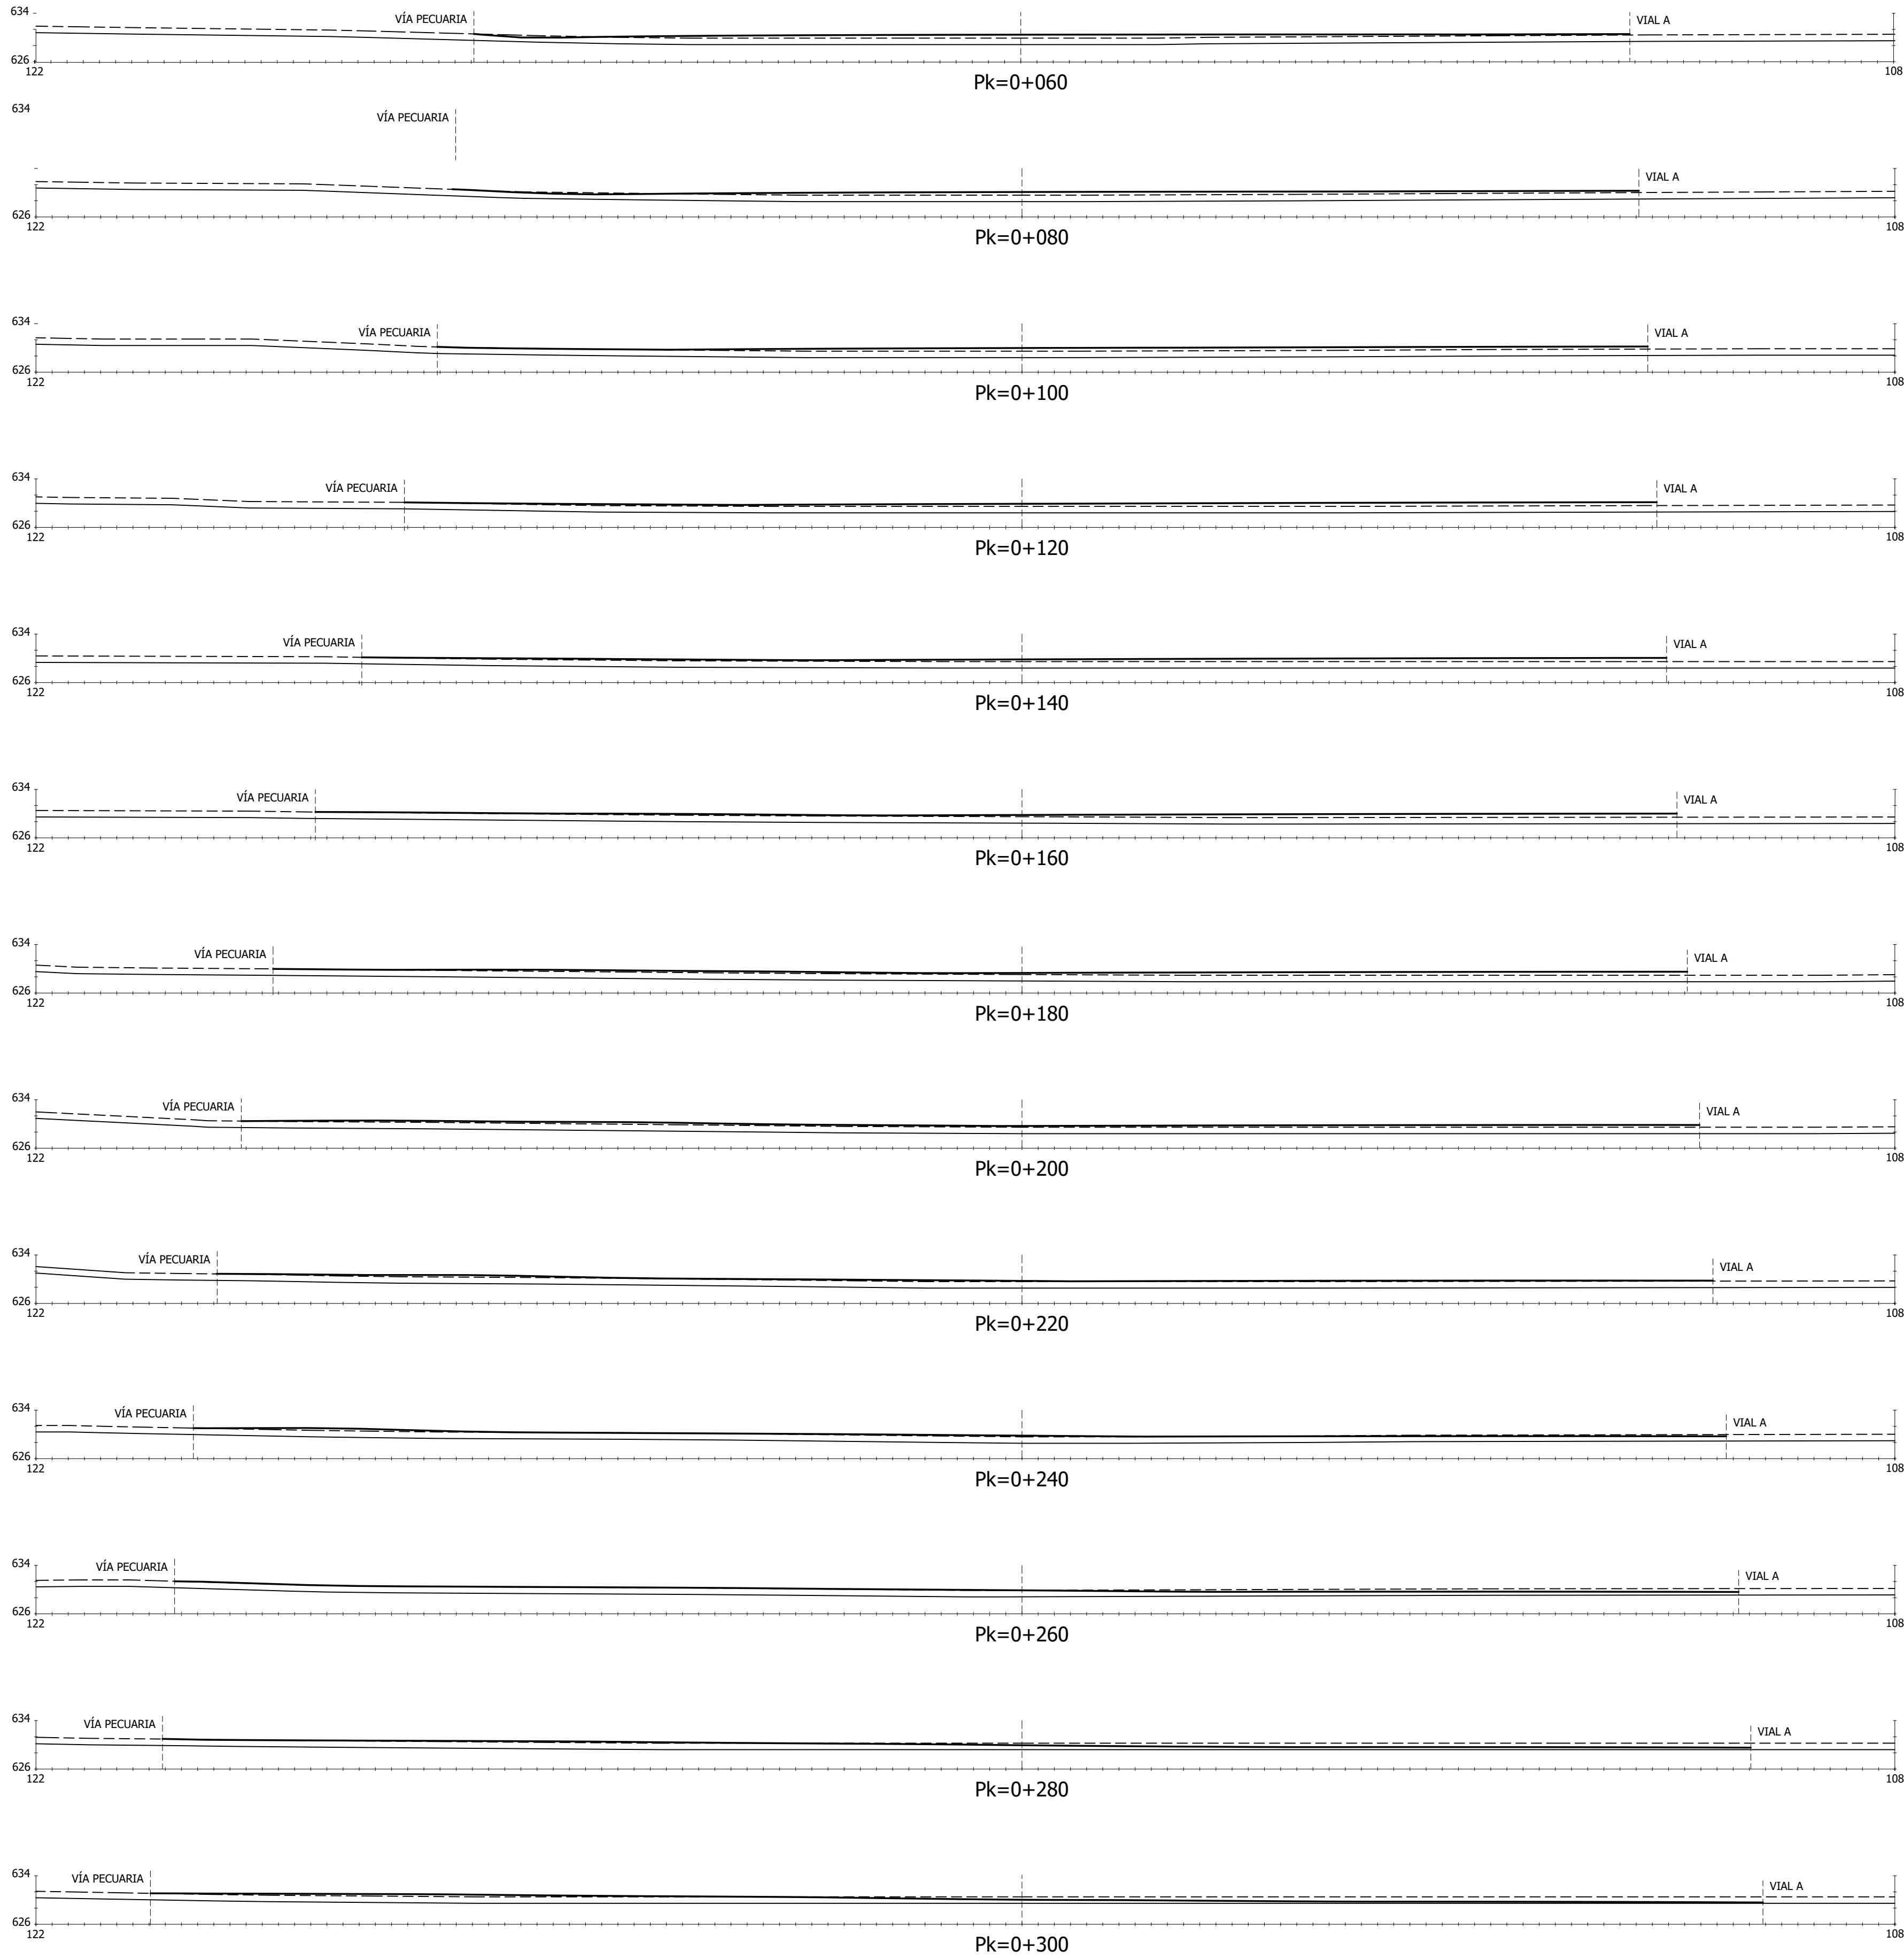

Entidad Estatal de Suelo
Ministerio de Fomento

AUTOR DEL TRABAJO
JEFE DE LA DIVISION DE
PLANEAMIENTO Y PROYECTOS
Javier González Ramiro
ARQUITECTO

ESCALAS
N 1/250
V 1/125

FECHA
SEPTIEMBRE
2022

ANULA AL

ANULADO POR

LOCALIDAD
CIUDAD REAL
CIUDAD REAL

PROYECTO
PLANO

PROYECTO DE URBANIZACIÓN DE LA FASE 1
DE LA ACTUACIÓN INDUSTRIAL "ORETANIA" EN CIUDAD REAL
MOVIMIENTO DE TIERRAS EN PARCELA
PERFILES TRANSVERSALES MANZANA - C

PLANO Nº
MTP.05.2.1
HOJA
1 DE 2