






PLANTA DE LA FASE I DE ORETANIA

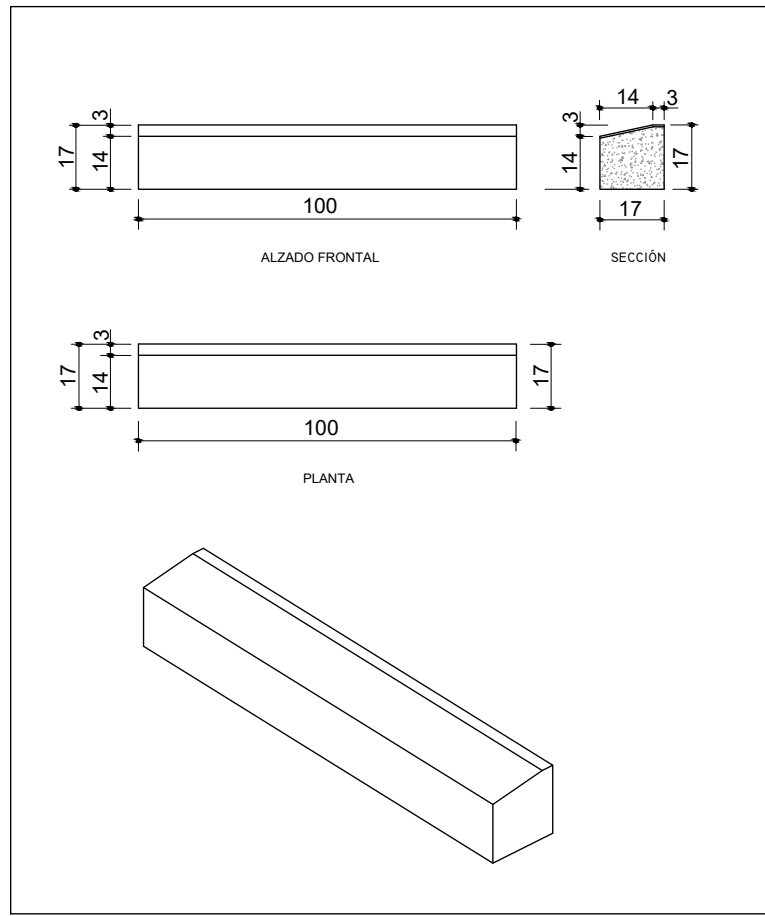


DETALLE BORDILLO BARBACANA CENTRAL
E: 1/20
Cotas en cm.

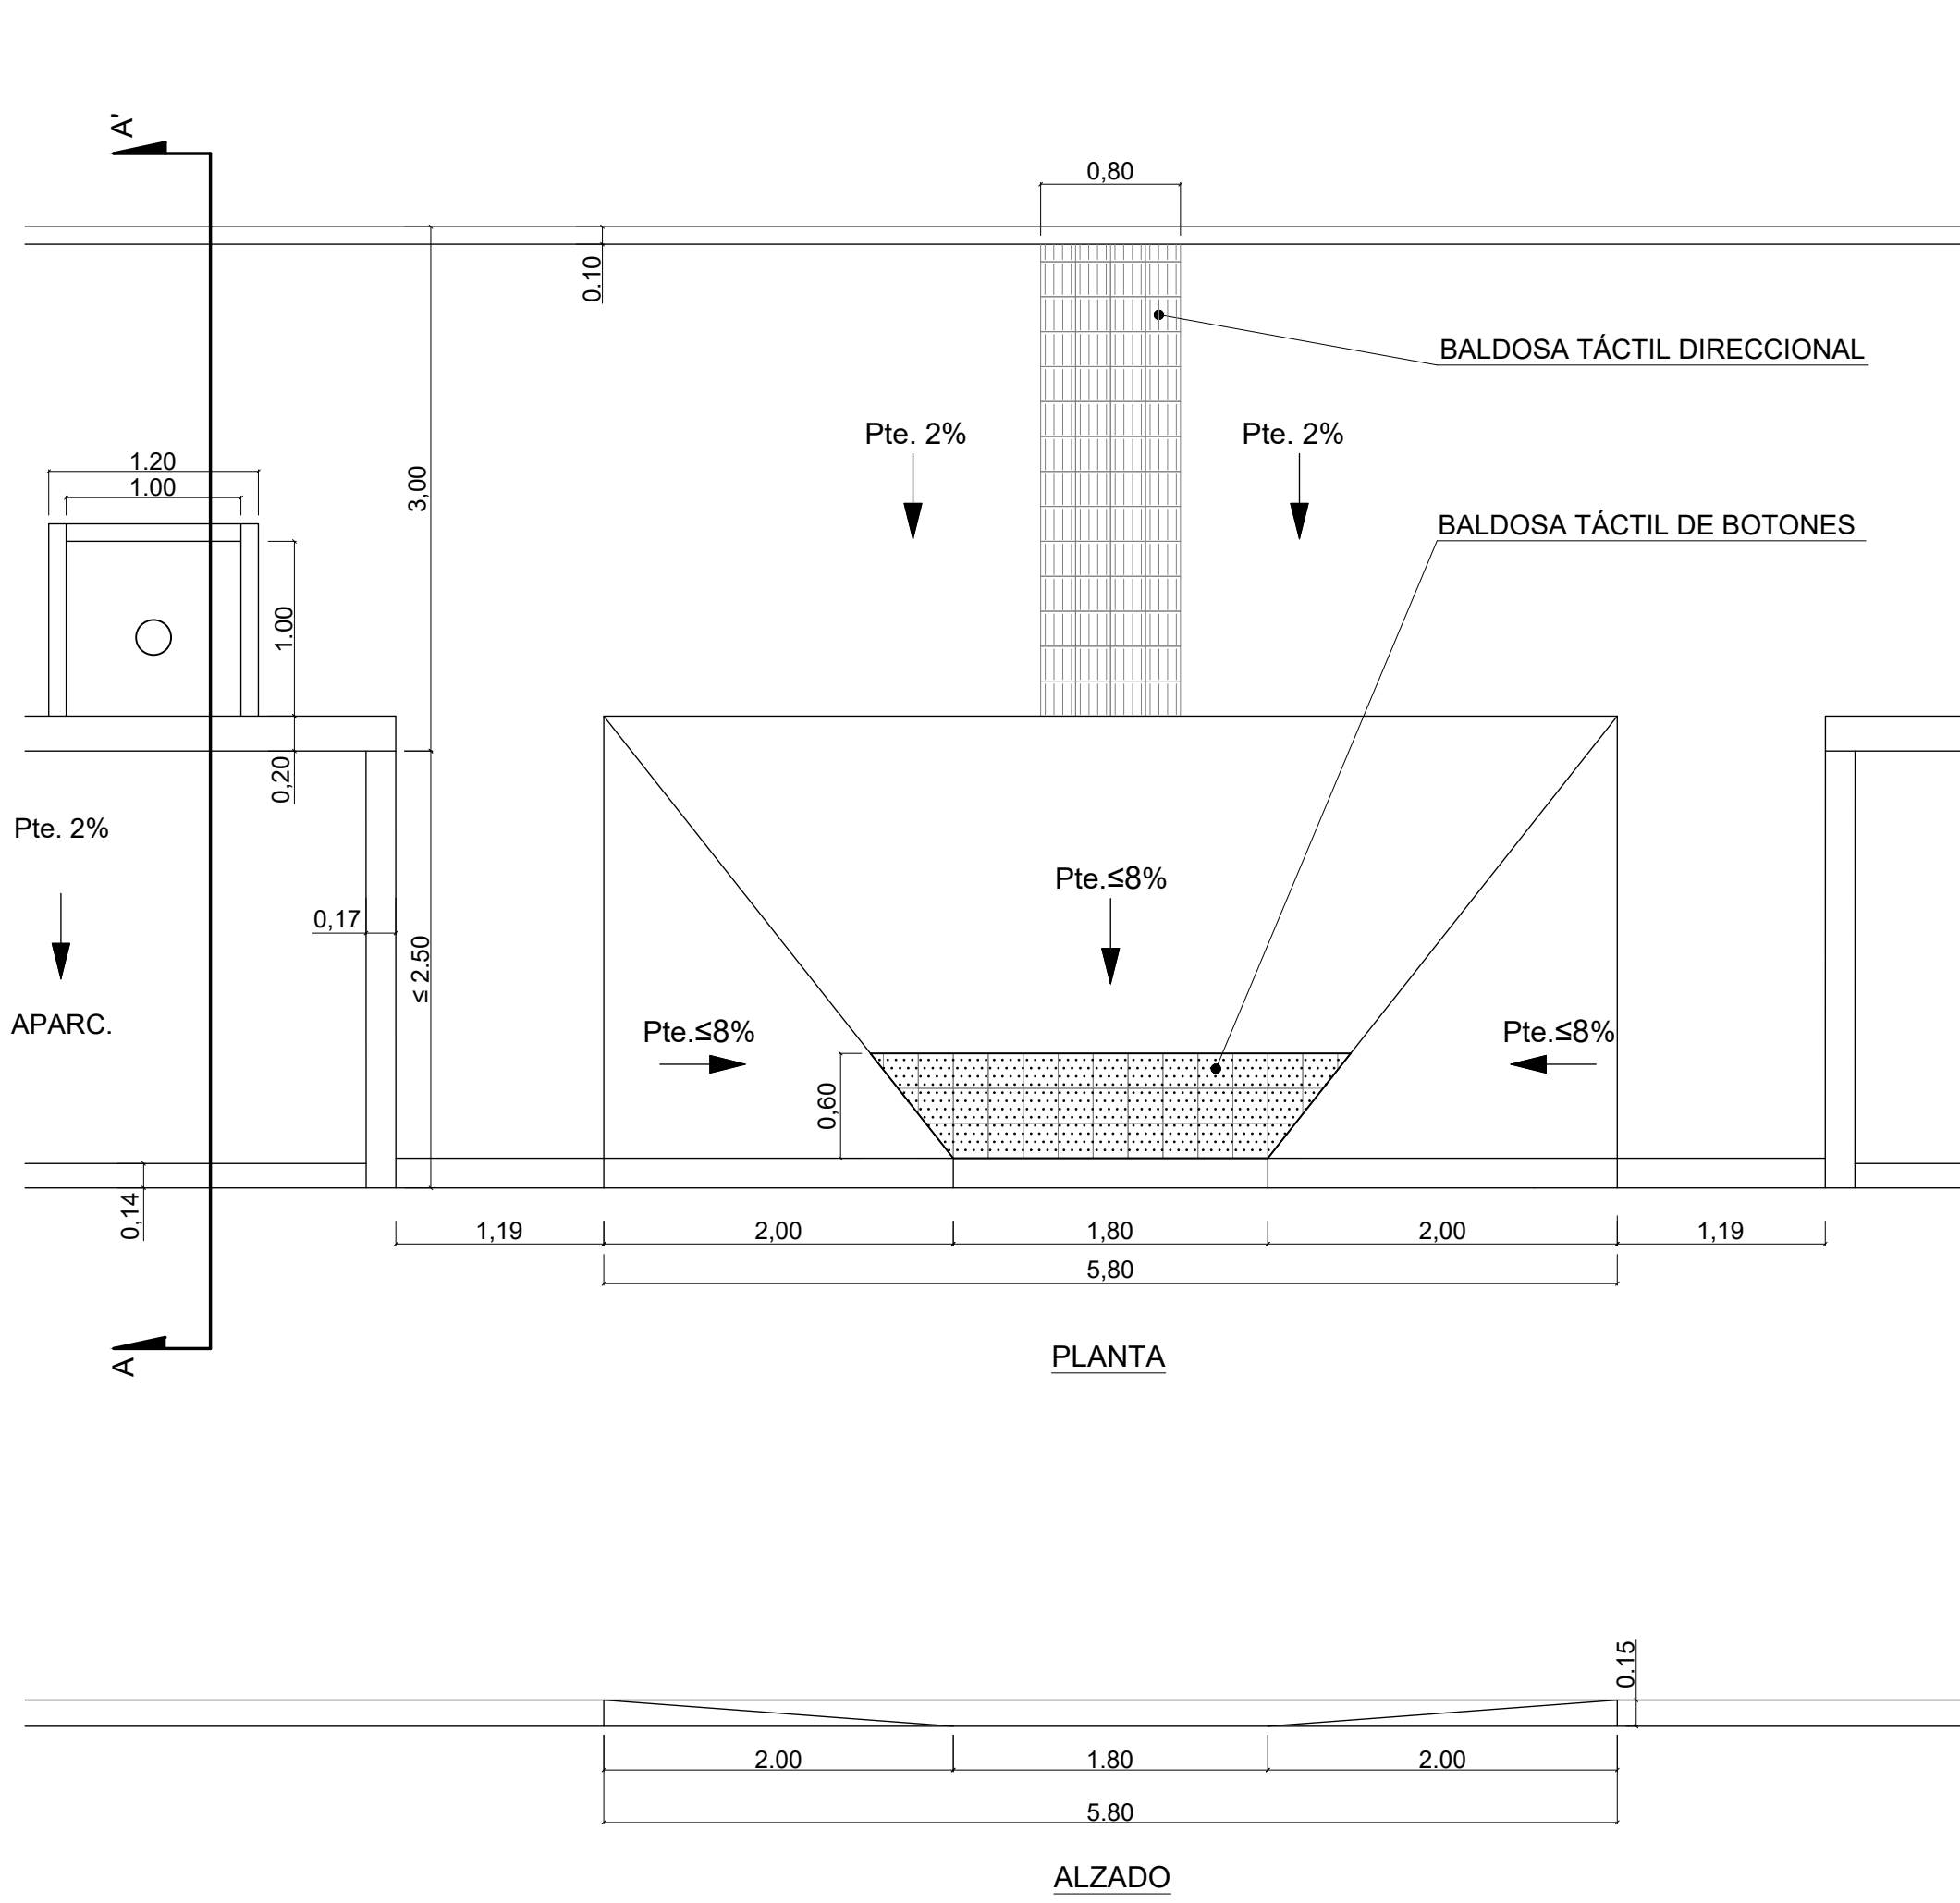


DETALLE BARBACANA PASO DE PEATONES TIPO "A"
ESCALA: 1/ 40
Cotas en m.

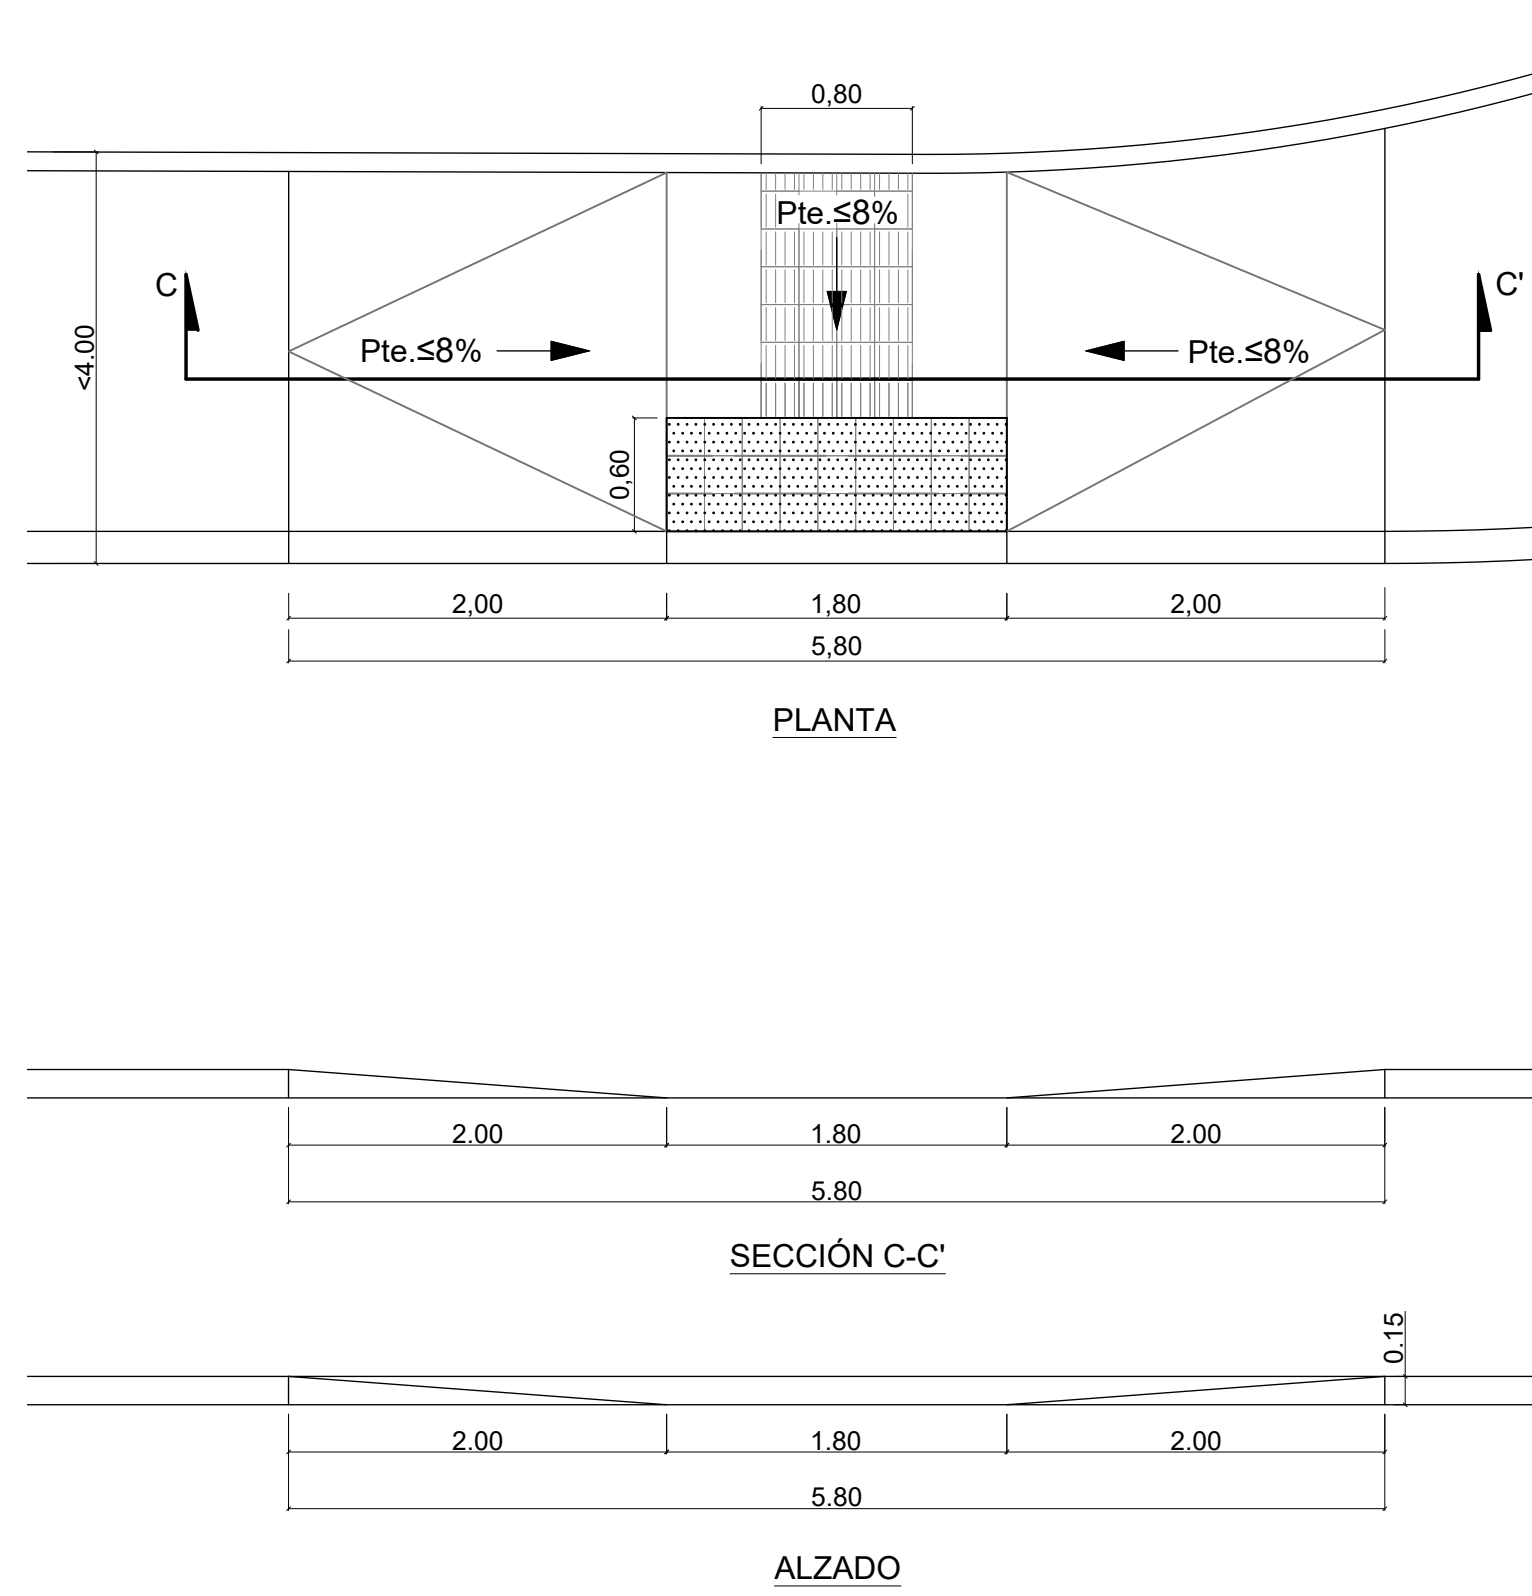


DETALLE BARBACANA PASO DE PEATONES TIPO "B"
ESCALA: 1/ 40
Cotas en m.

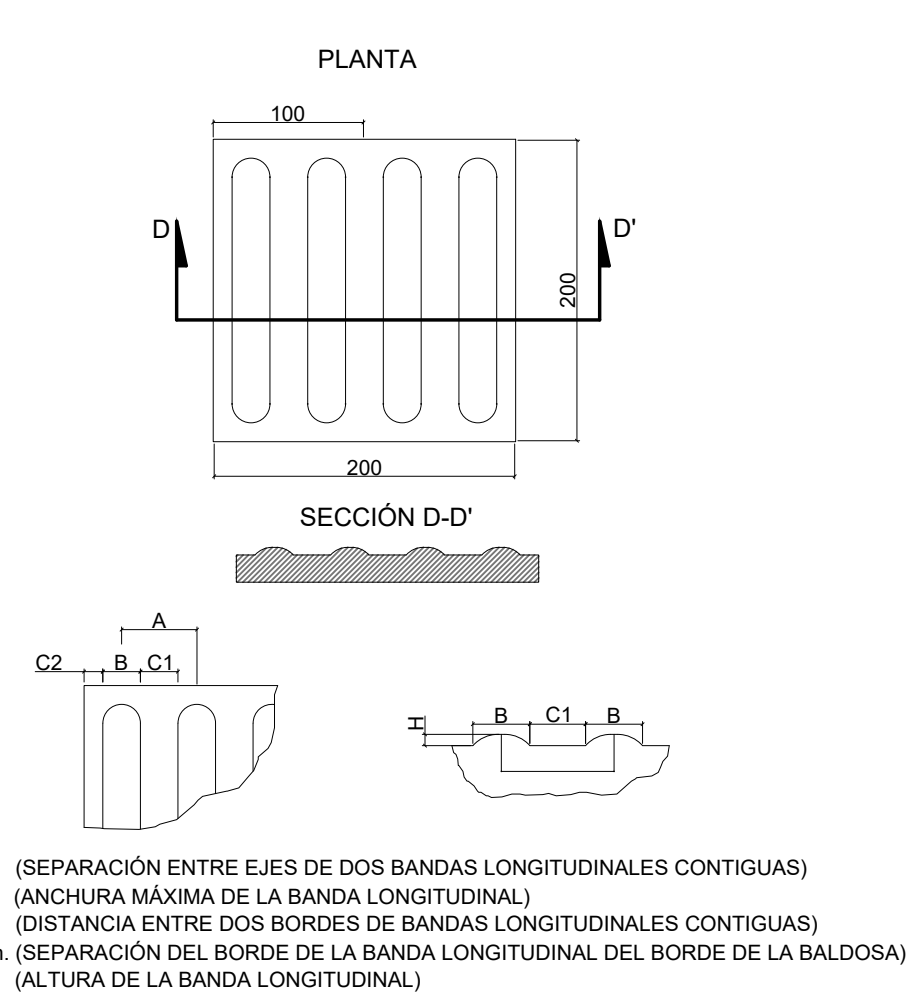

DETALLE BALDOSA TÁCTIL DIRECCIONAL
E: 1/5
Cotas en mm.

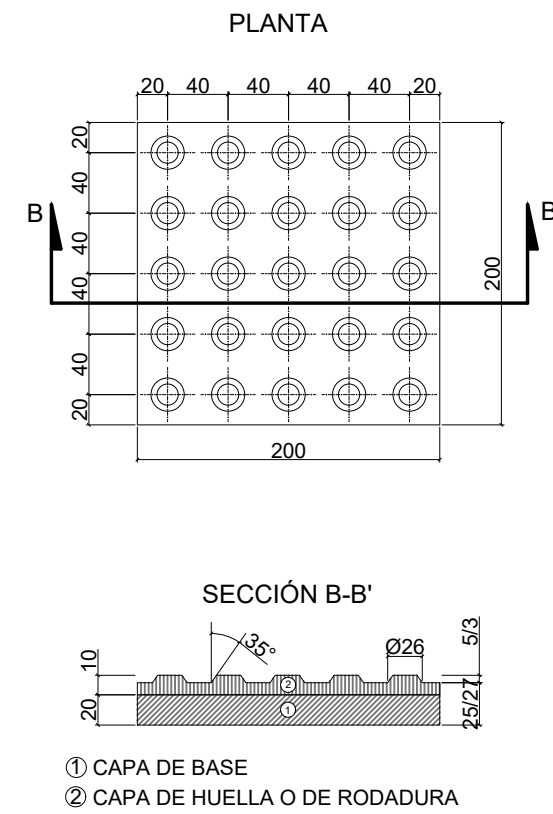

DETALLE BALDOSA TÁCTIL DE BOTONES
E: 1/5
Cotas en mm.

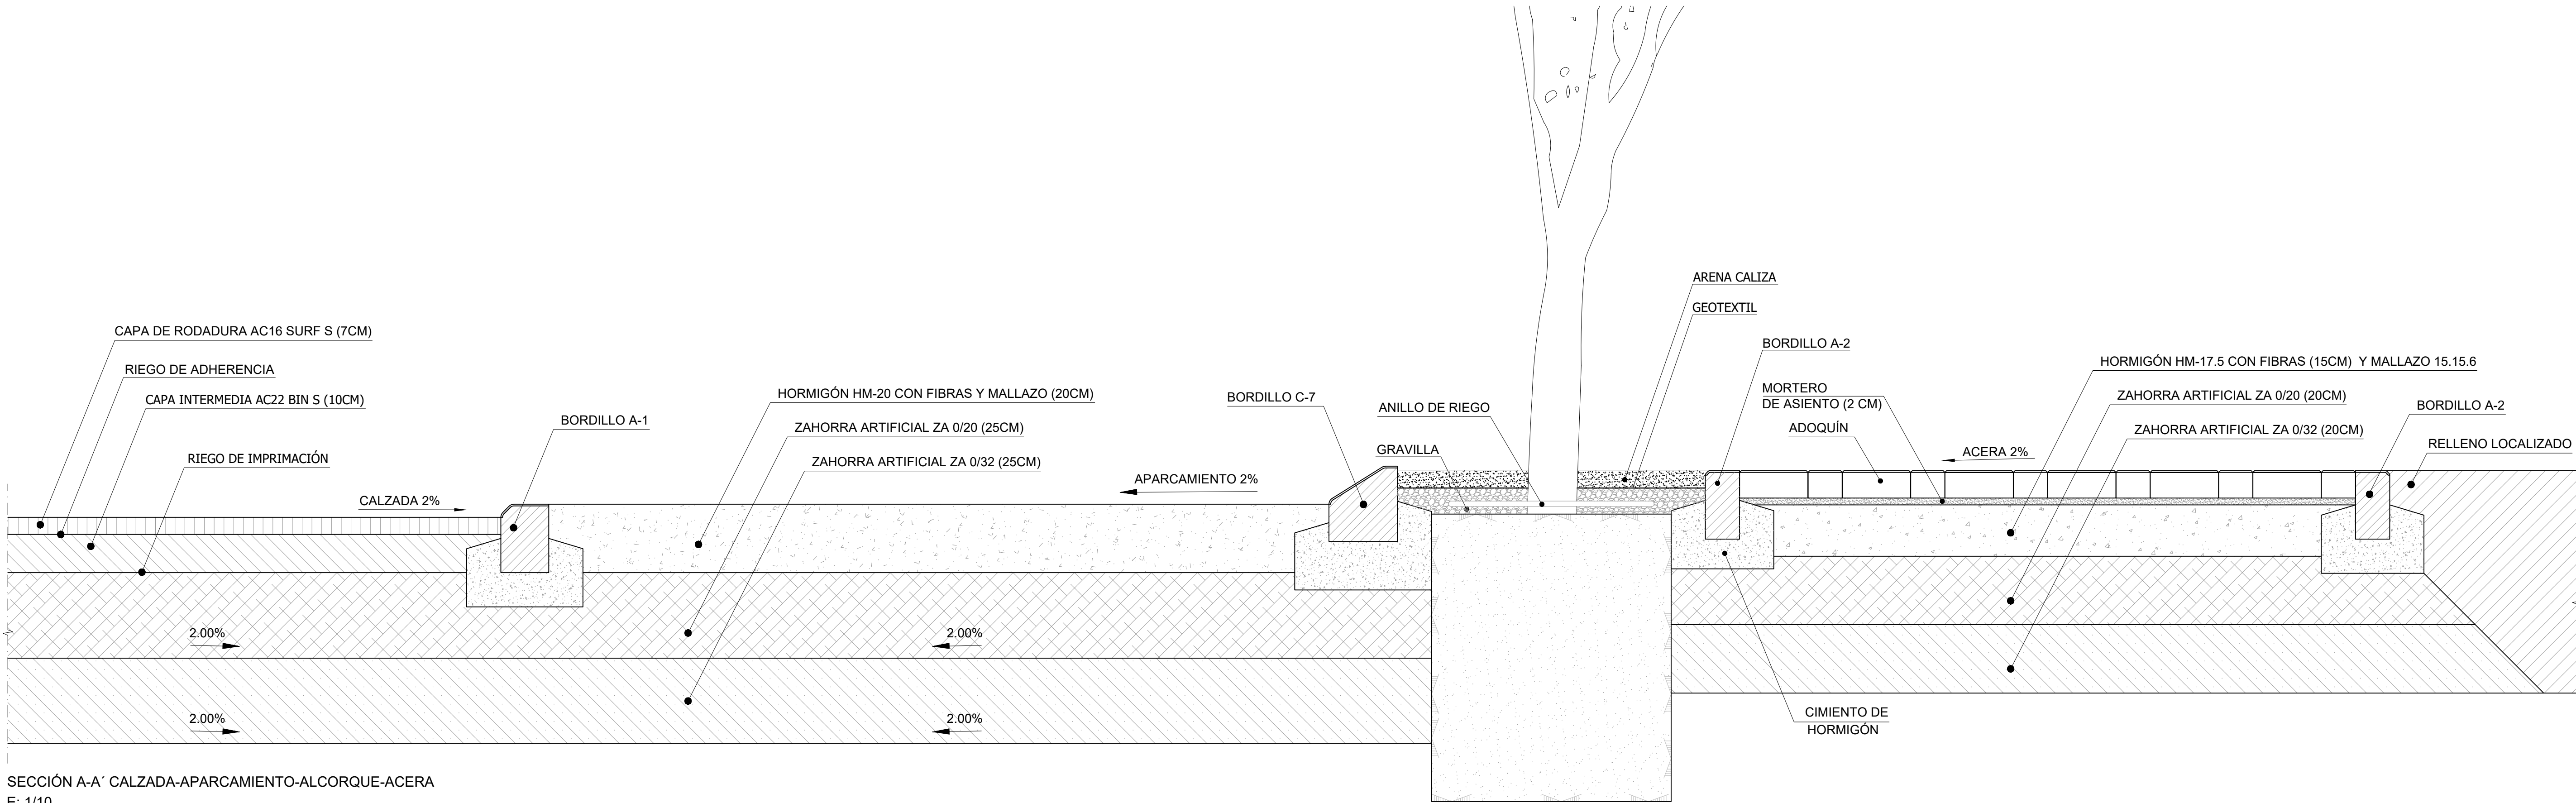

SECCIÓN A-A' CALZADA-APARCAMIENTO-ALCORQUE-ACERA
E: 1/10

