



OBRA DE FABRICA PARA CAÑOS DE HORMIGÓN Ø 60 CM

OBRA DE FABRICA PARA CAÑOS DE HORMIGÓN 2 Ø 40 CM


OBRA DE FABRICA PARA CAÑO DE PVC Ø 20 CM

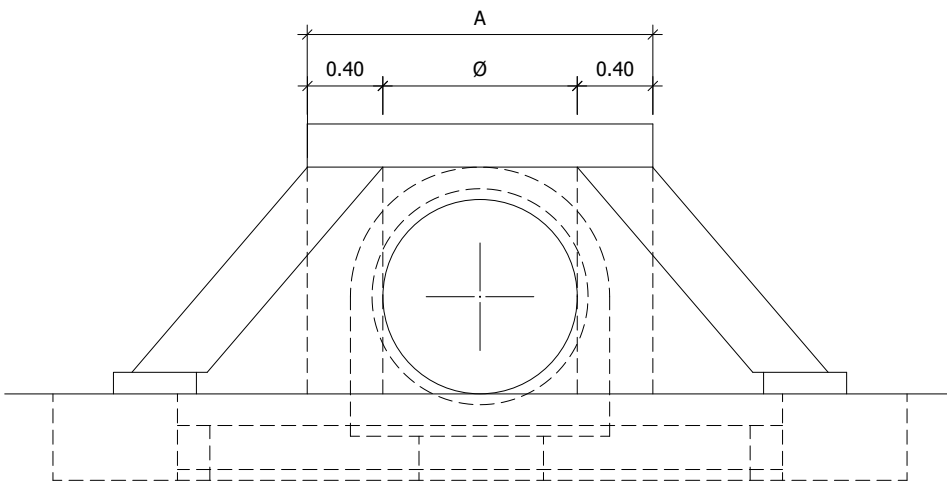


ALZADO

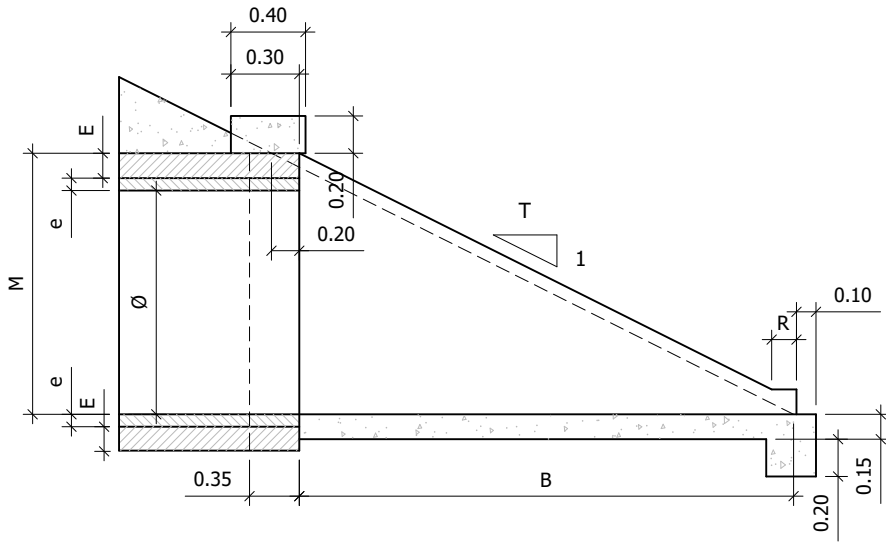


SECCION A-A

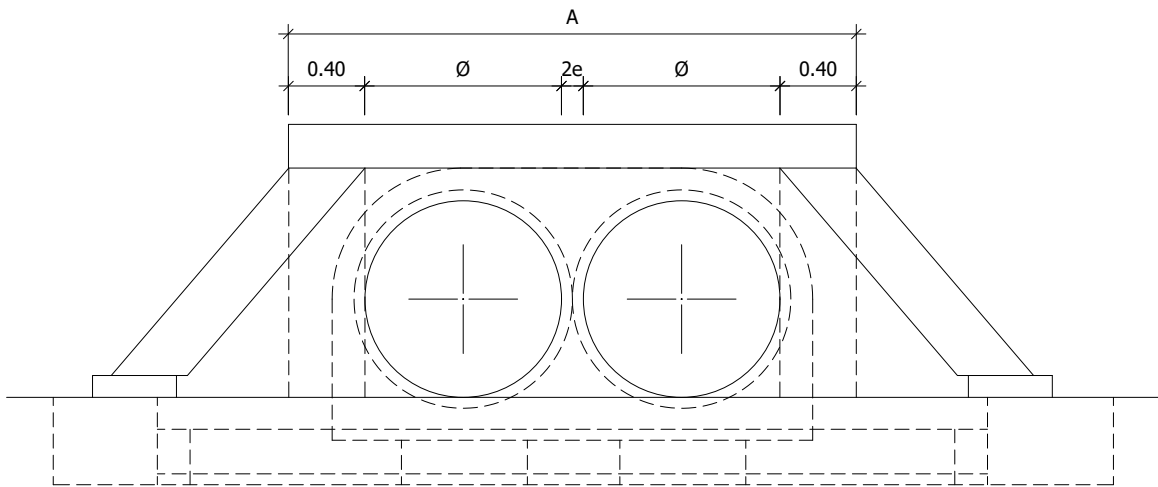


ALZADO

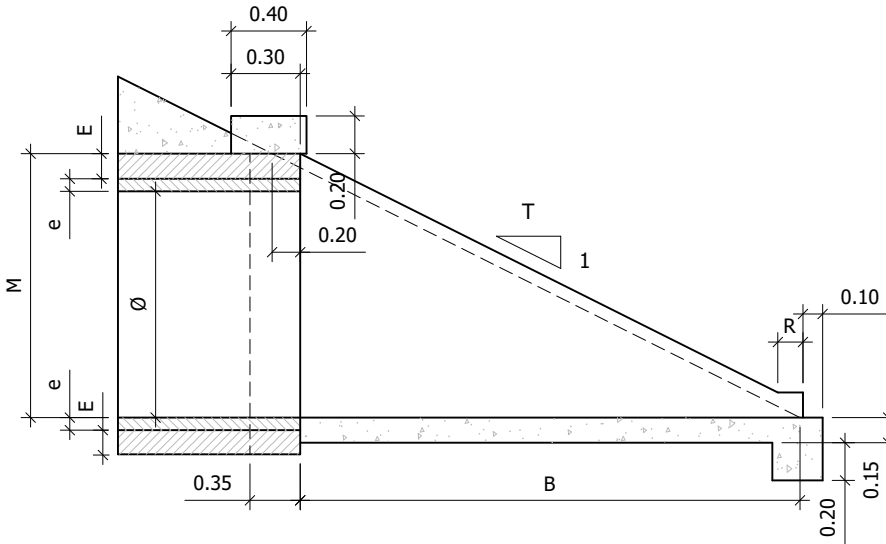


SECCION A-A

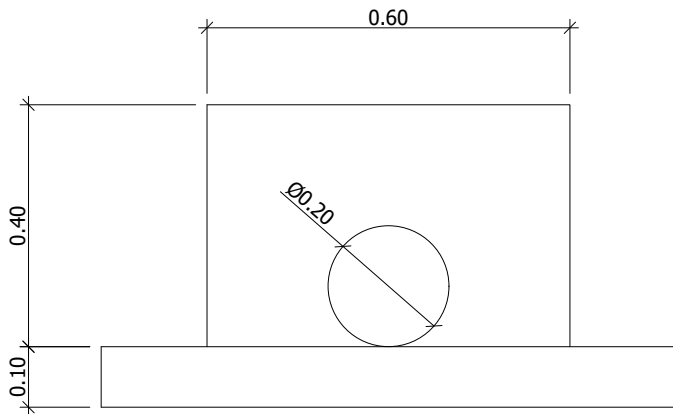


ALZADO

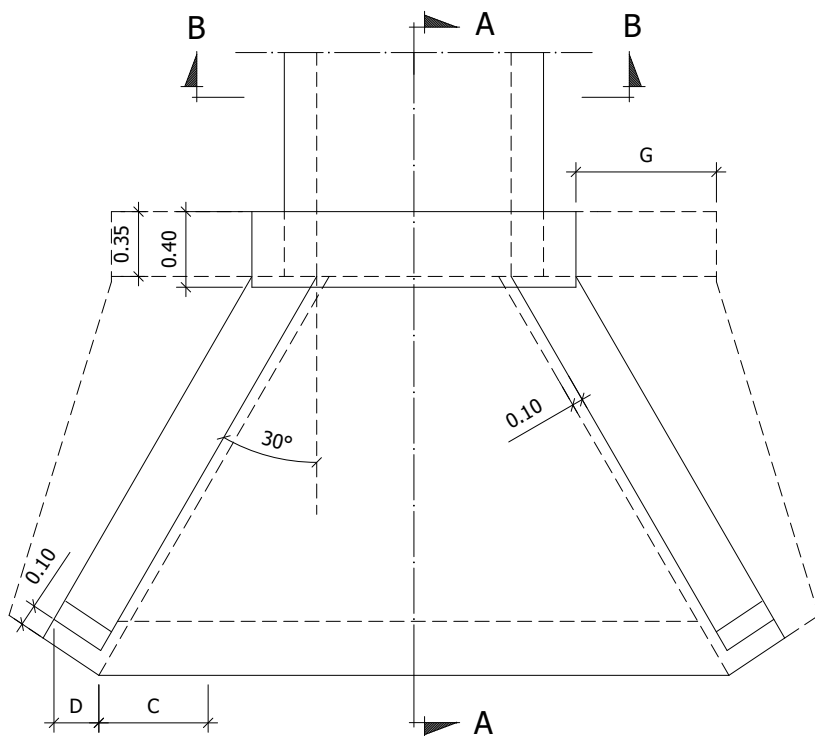


PLANTA

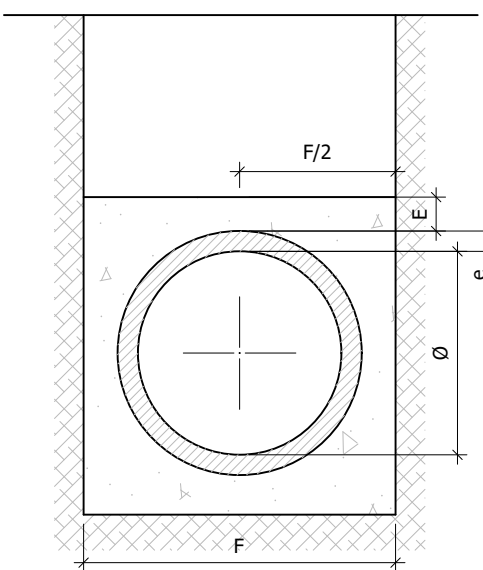


SECCION B-B

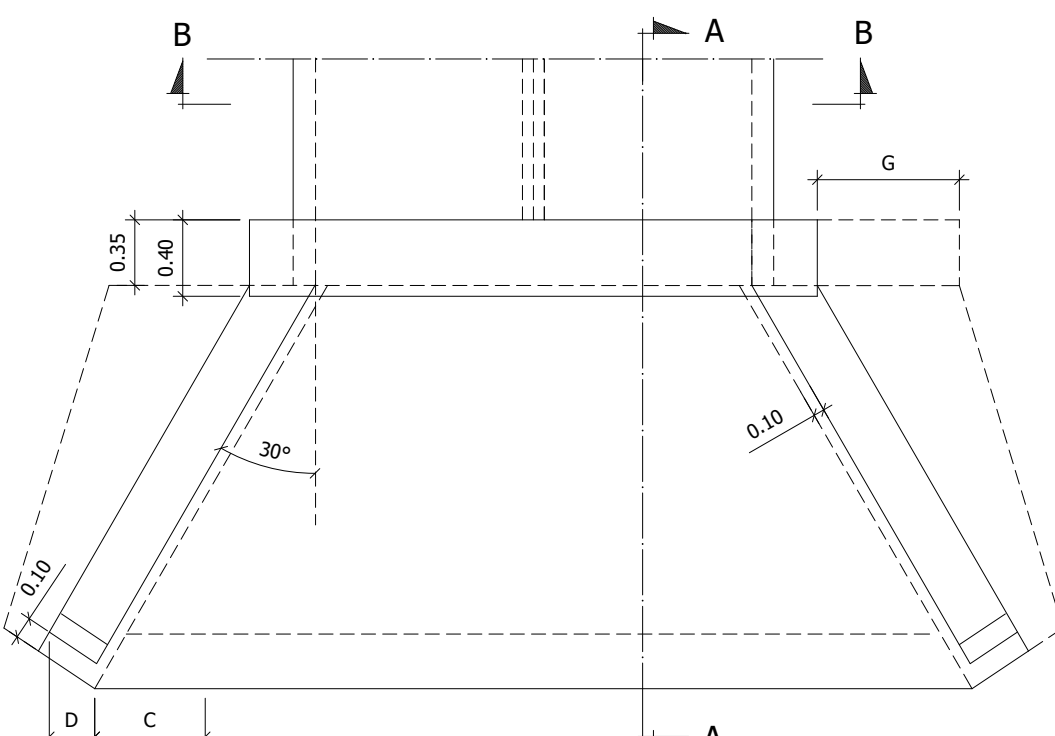

PLANTA

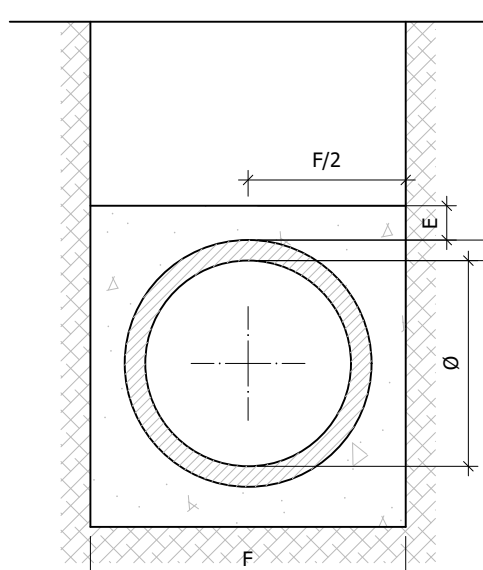

SECCION B-B

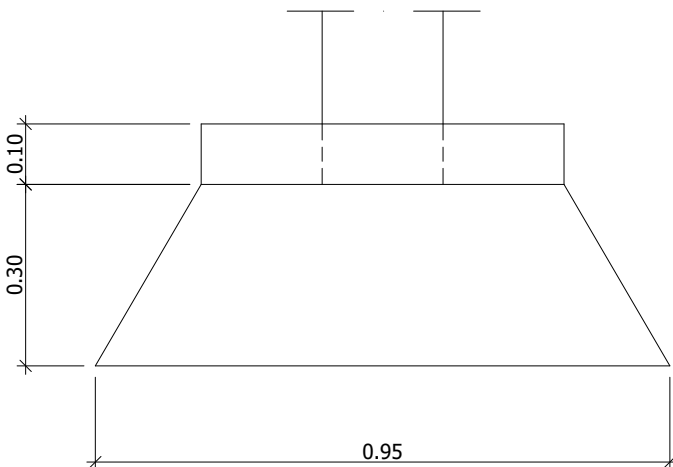

PLANTA

Ø (mm)	E (m)	e (m)	D (m)	M (m)	A (m)	F (m)	G (m)
400	0.10	0.042	0.30	0.54	1.00	0.68	0.30
600	0.10	0.060	0.40	0.78	1.40	0.96	0.30
2x400	0.10	0.042	0.30	0.54	1.70	1.18	0.30

MATERIAL	DEFINICIÓN	NIVEL	COEFICIENTE
HORMIGON	EN TODOS LOS ELEMENTOS	HM-20/P/20/IIa	NORMAL
EJECUCIÓN	TODOS LOS ELEMENTOS	NORMAL	Y c = 1.5
			Y f = 1.6

TALUD	Ø 400			Ø 600		
(T)	B (m)	C (m)	R (m)	B (m)	C (m)	R (m)
3/2	0.64	0.05	0.40	0.97	0.03	0.62
1/2	0.88	0.10	0.57	1.36	0.10	0.84
1/3	1.43	0.25	0.97	2.14	0.25	1.29
1/4	1.97	0.40	1.37	2.92	0.40	1.74

SUMIDERO DE CALZADA

Escala 1/20 Cotas en m.

REJILLA PARA SUMIDERO


Escala 1/10. Cotas en mm

POZOS DE REGISTRO TIPO 1


ESCALA 1/25

TAPA DE POZO DE REGISTRO


TAPA DE REGISTRO DE HORMIGÓN ARMADO CON PERFILES DE ACERO GALVANIZADO
ESCALA 1/10 Cotas en mm.

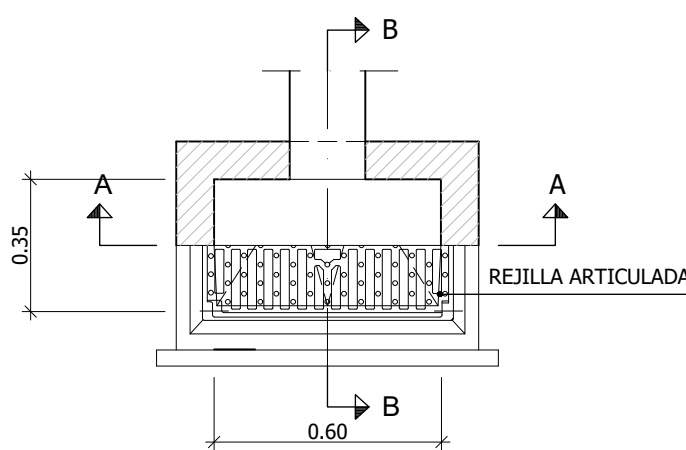



PLANTA SEMI-SECCIÓN

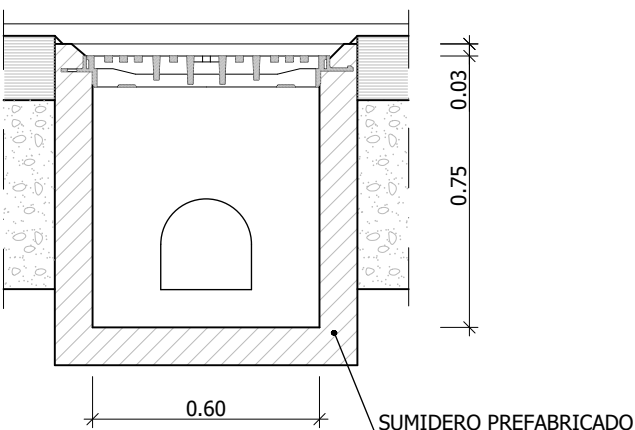



SECCIÓN A-A

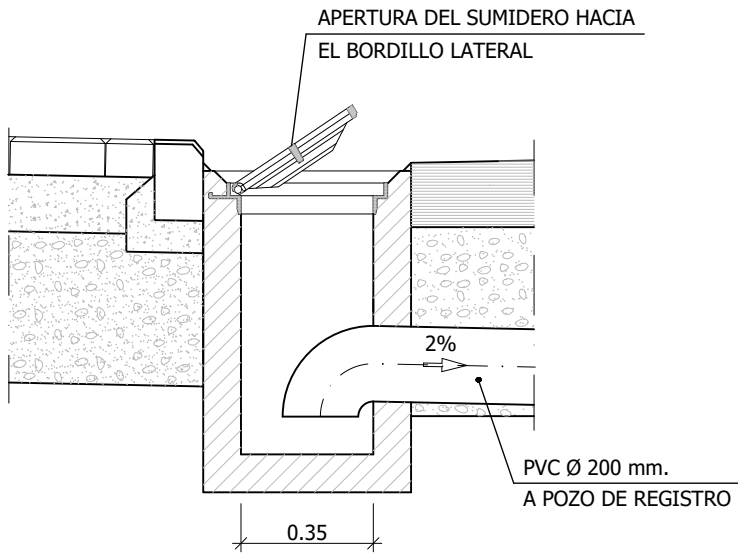

SECCIÓN B-B

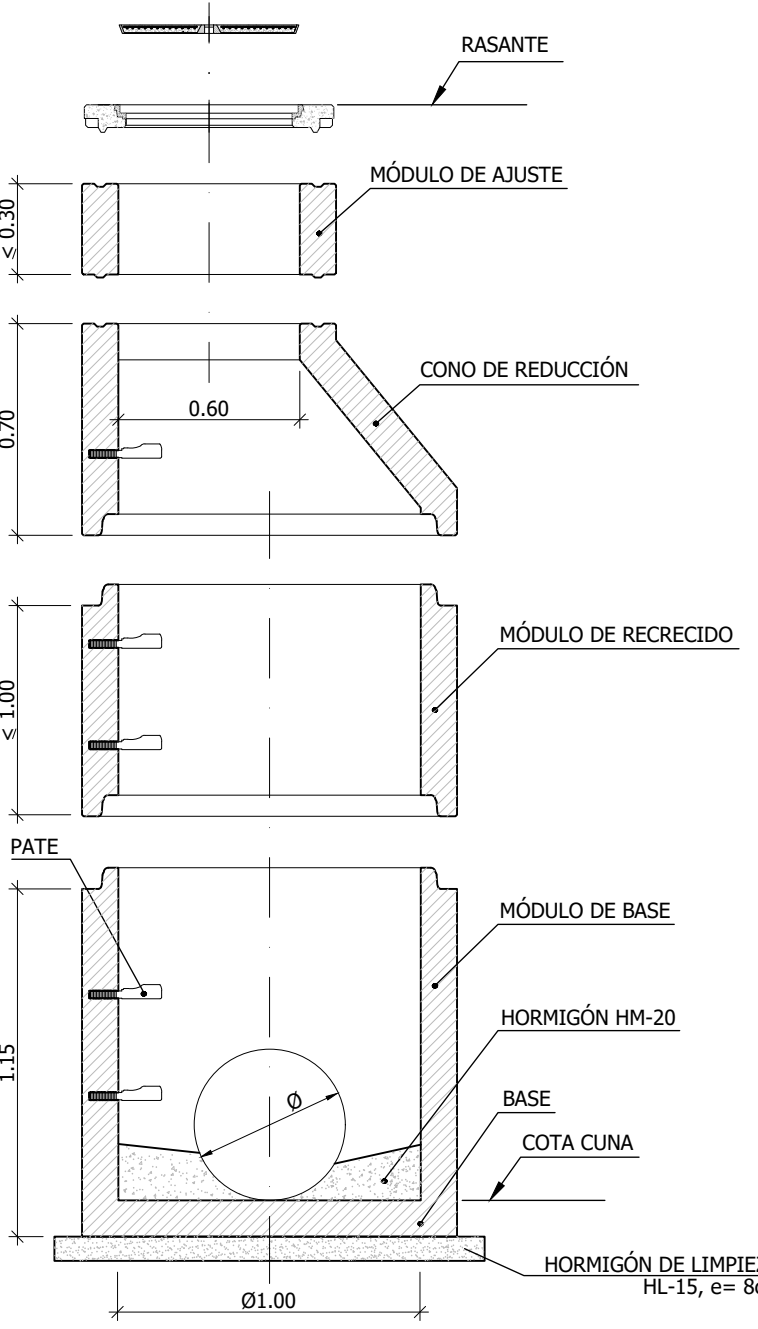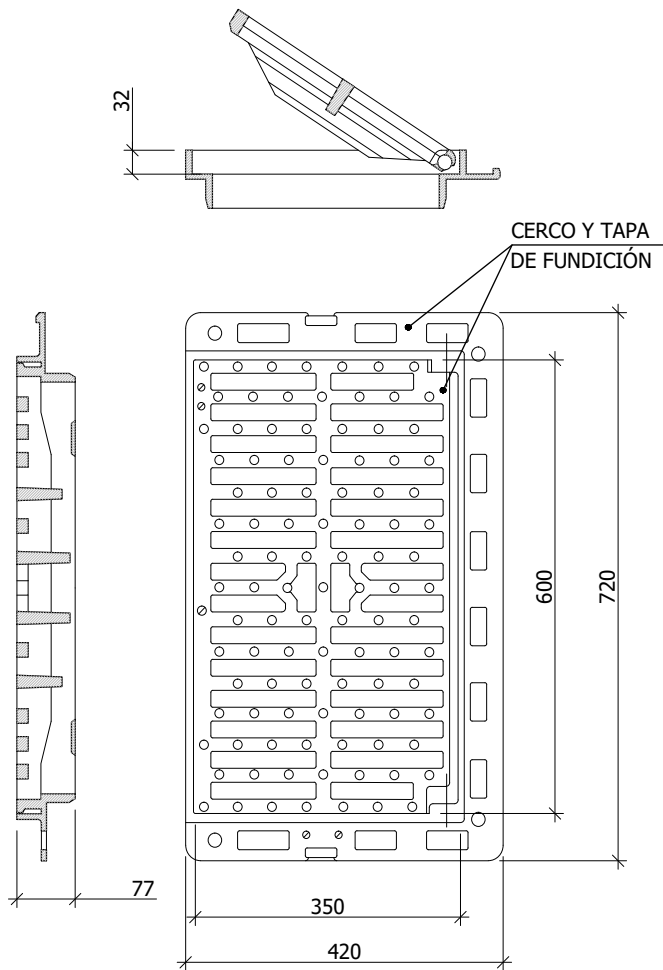


POZO DE REGISTRO Ø1.00 m PREFABRICADO DE HORMIGÓN ARMADO PARA TUBERÍA <Ø0.50 m

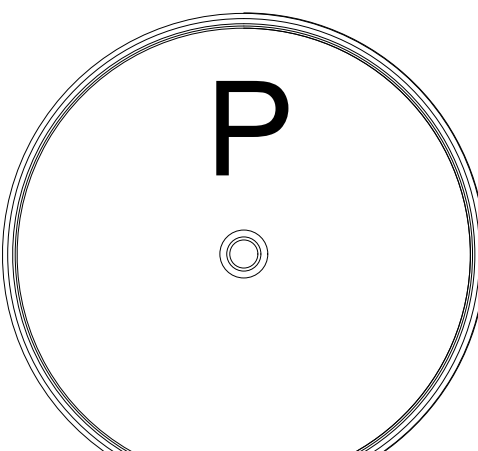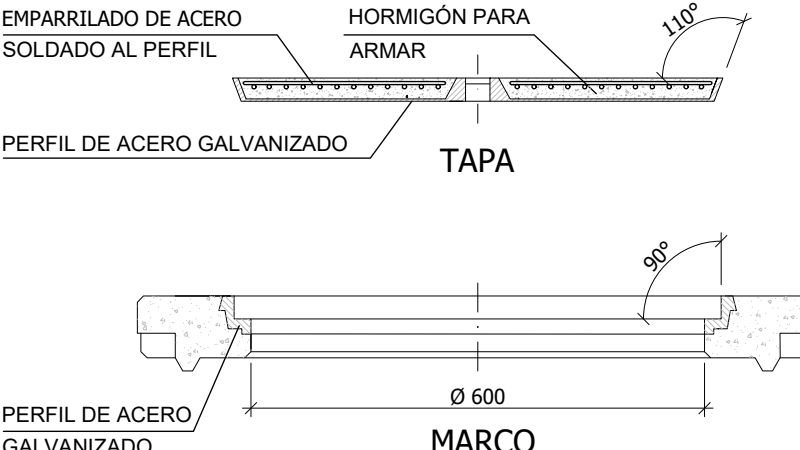

PLANTA

-COTA DE PASO: Ø 600 mm.
-MATERIAL: HORMIGÓN ARMADO CON PERFILES DE ACERO GALVANIZADO
-CARGA: 40 Tn.(400 KN)
-UBICACIÓN: ZONAS SIN PAVIMENTAR
-INSCRIPCIÓN: VER DETALLES
-NORMA DE APLICACIÓN: EN-124
-TIPO: D400
-MARCA: S/ EN-124 CON MARCA DE ORGANISMO DE CERTIFICACIÓN ACREDITADO

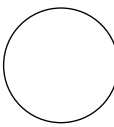

AYUNTAMIENTO DE CIUDAD REAL

Entidad Estatal de Suelo
Ministerio de Fomento

AUTOR DEL TRABAJO
JEFE DE LA DIVISION DE PLANEAMIENTO Y PROYECTOS
Javier González Ramiro
ARQUITECTO

ESCALAS
1/500
FECHA
SEPTIEMBRE 2022

LOCALIDAD
CIUDAD REAL
CIUDAD REAL

PROYECTO
PLANO

PROYECTO DE URBANIZACIÓN DE LA FASE 1 DE LA ACTUACIÓN INDUSTRIAL "ORETANIA" EN CIUDAD REAL
GLORIETA DE ACCESO N-430 DRENAJE. DETALLES

PLANO Nº
MTP.08.10.2
HOJA
1 DE 1