



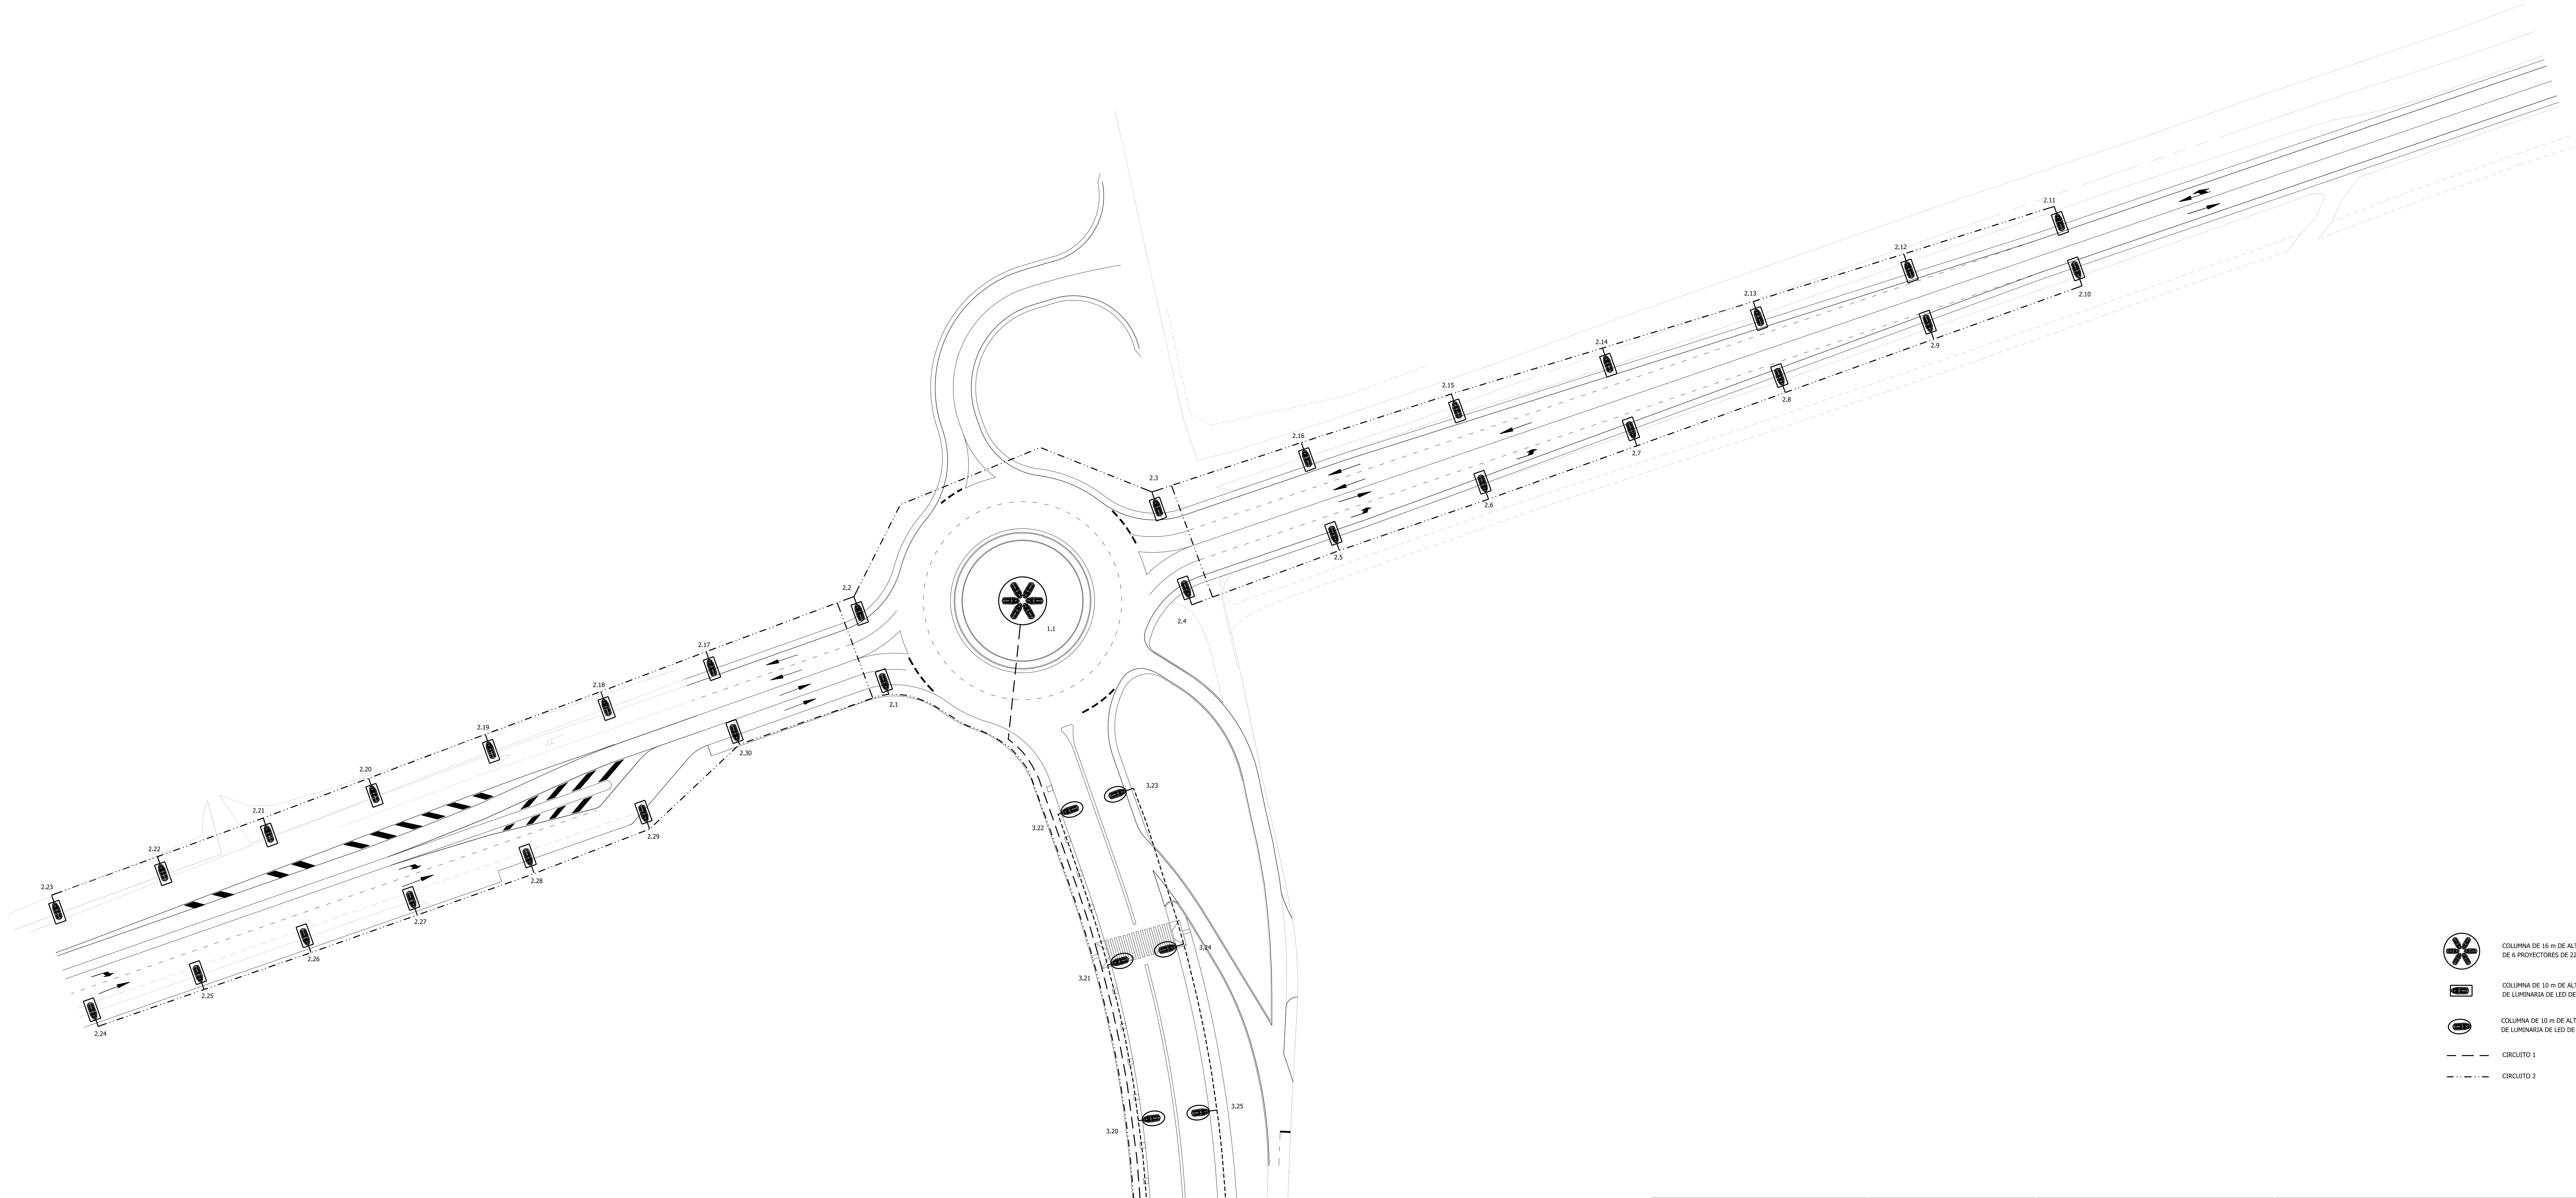

-  COLUMNA DE 16 m DE ALTURA DOTADA DE 6 PROYECTORES DE 220 w
-  COLUMNA DE 10 m DE ALTURA DOTADA DE LUMINARIA DE LED DE 90 w
-  COLUMNA DE 10 m DE ALTURA DOTADA DE LUMINARIA DE LED DE 83 w
-  CIRCUITO 1
-  CIRCUITO 2

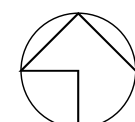

AUTOR DEL TRABAJO
JEFE DE LA DIVISION DE
PLANEAMIENTO Y PROYECTOS
Javier Gonzalez Ramiro
ARQUITECTO

ESCALAS
FECHA
1/500
SEPTIEMBRE
2022

LOCALIDAD
CIUDAD REAL
CIUDAD REAL

PROYECTO
PLANO

PROYECTO DE URBANIZACIÓN DE LA FASE 1
DE LA ACTUACIÓN INDUSTRIAL "ORETANIA" EN CIUDAD REAL
GLORIETA DE ACCESO N-430
ALUMBRADO. CIRCUITOS

PLANO Nº
MTP.08.11.1
HOJA
1 DE 1