



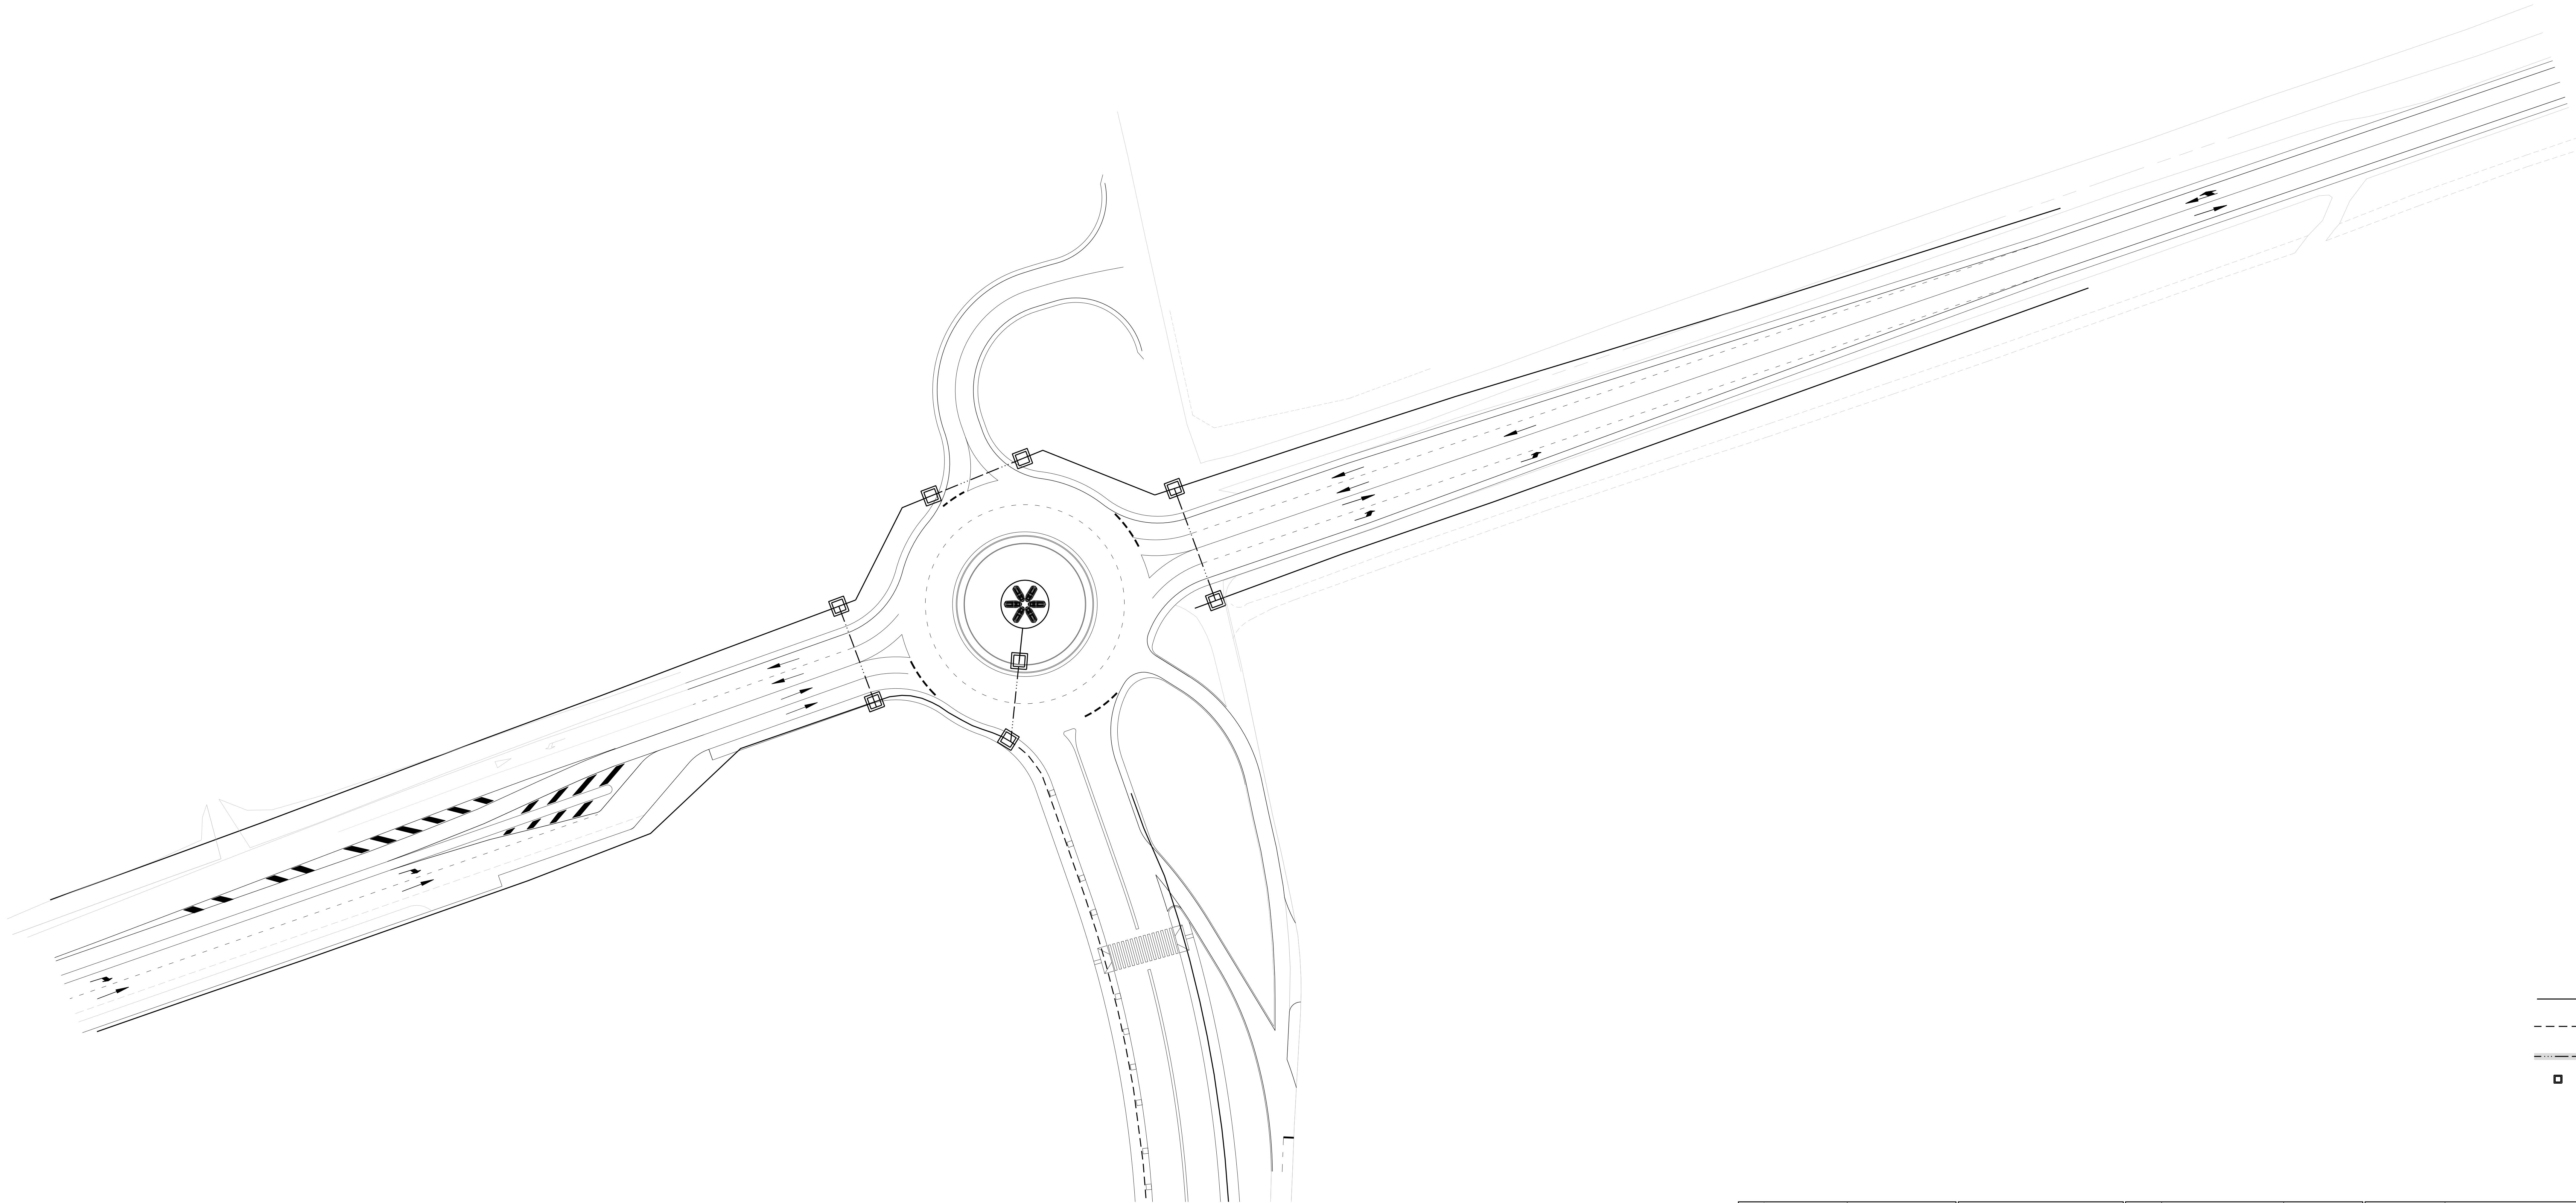

- CANALIZACIÓN EN ACERA,
1 TUBOS Ø 90 + 1 x 35mm² Cu DESNUDO
- - - CANALIZACIÓN EN ACERA,
3 TUBOS Ø 90 + 1 x 35mm² Cu DESNUDO
- CRUCE DE CALZADA CON
2 TUBOS Ø 90 + 1 x 35mm² Cu DESNUDO
- ARQUETA CRUCE DE CALZADA

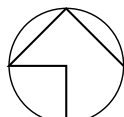

AUTOR DEL TRABAJO
JEFE DE LA DIVISIÓN DE
PLANEAMIENTO Y PROYECTOS
Javier González Ramiro
ARQUITECTO

ESCALAS
FECHA
SEPTIEMBRE
2022

LOCALIDAD
CIUDAD REAL
CIUDAD REAL

PROYECTO
PLANO

PROYECTO DE URBANIZACIÓN DE LA FASE 1
DE LA ACTUACIÓN INDUSTRIAL "ORETANIA" EN CIUDAD REAL
GLORIETA DE ACCESO N-430
ALUMBRADO, CANALIZACIONES

PLANO Nº
MTP.08.11.2
HOJA
1 DE 1