


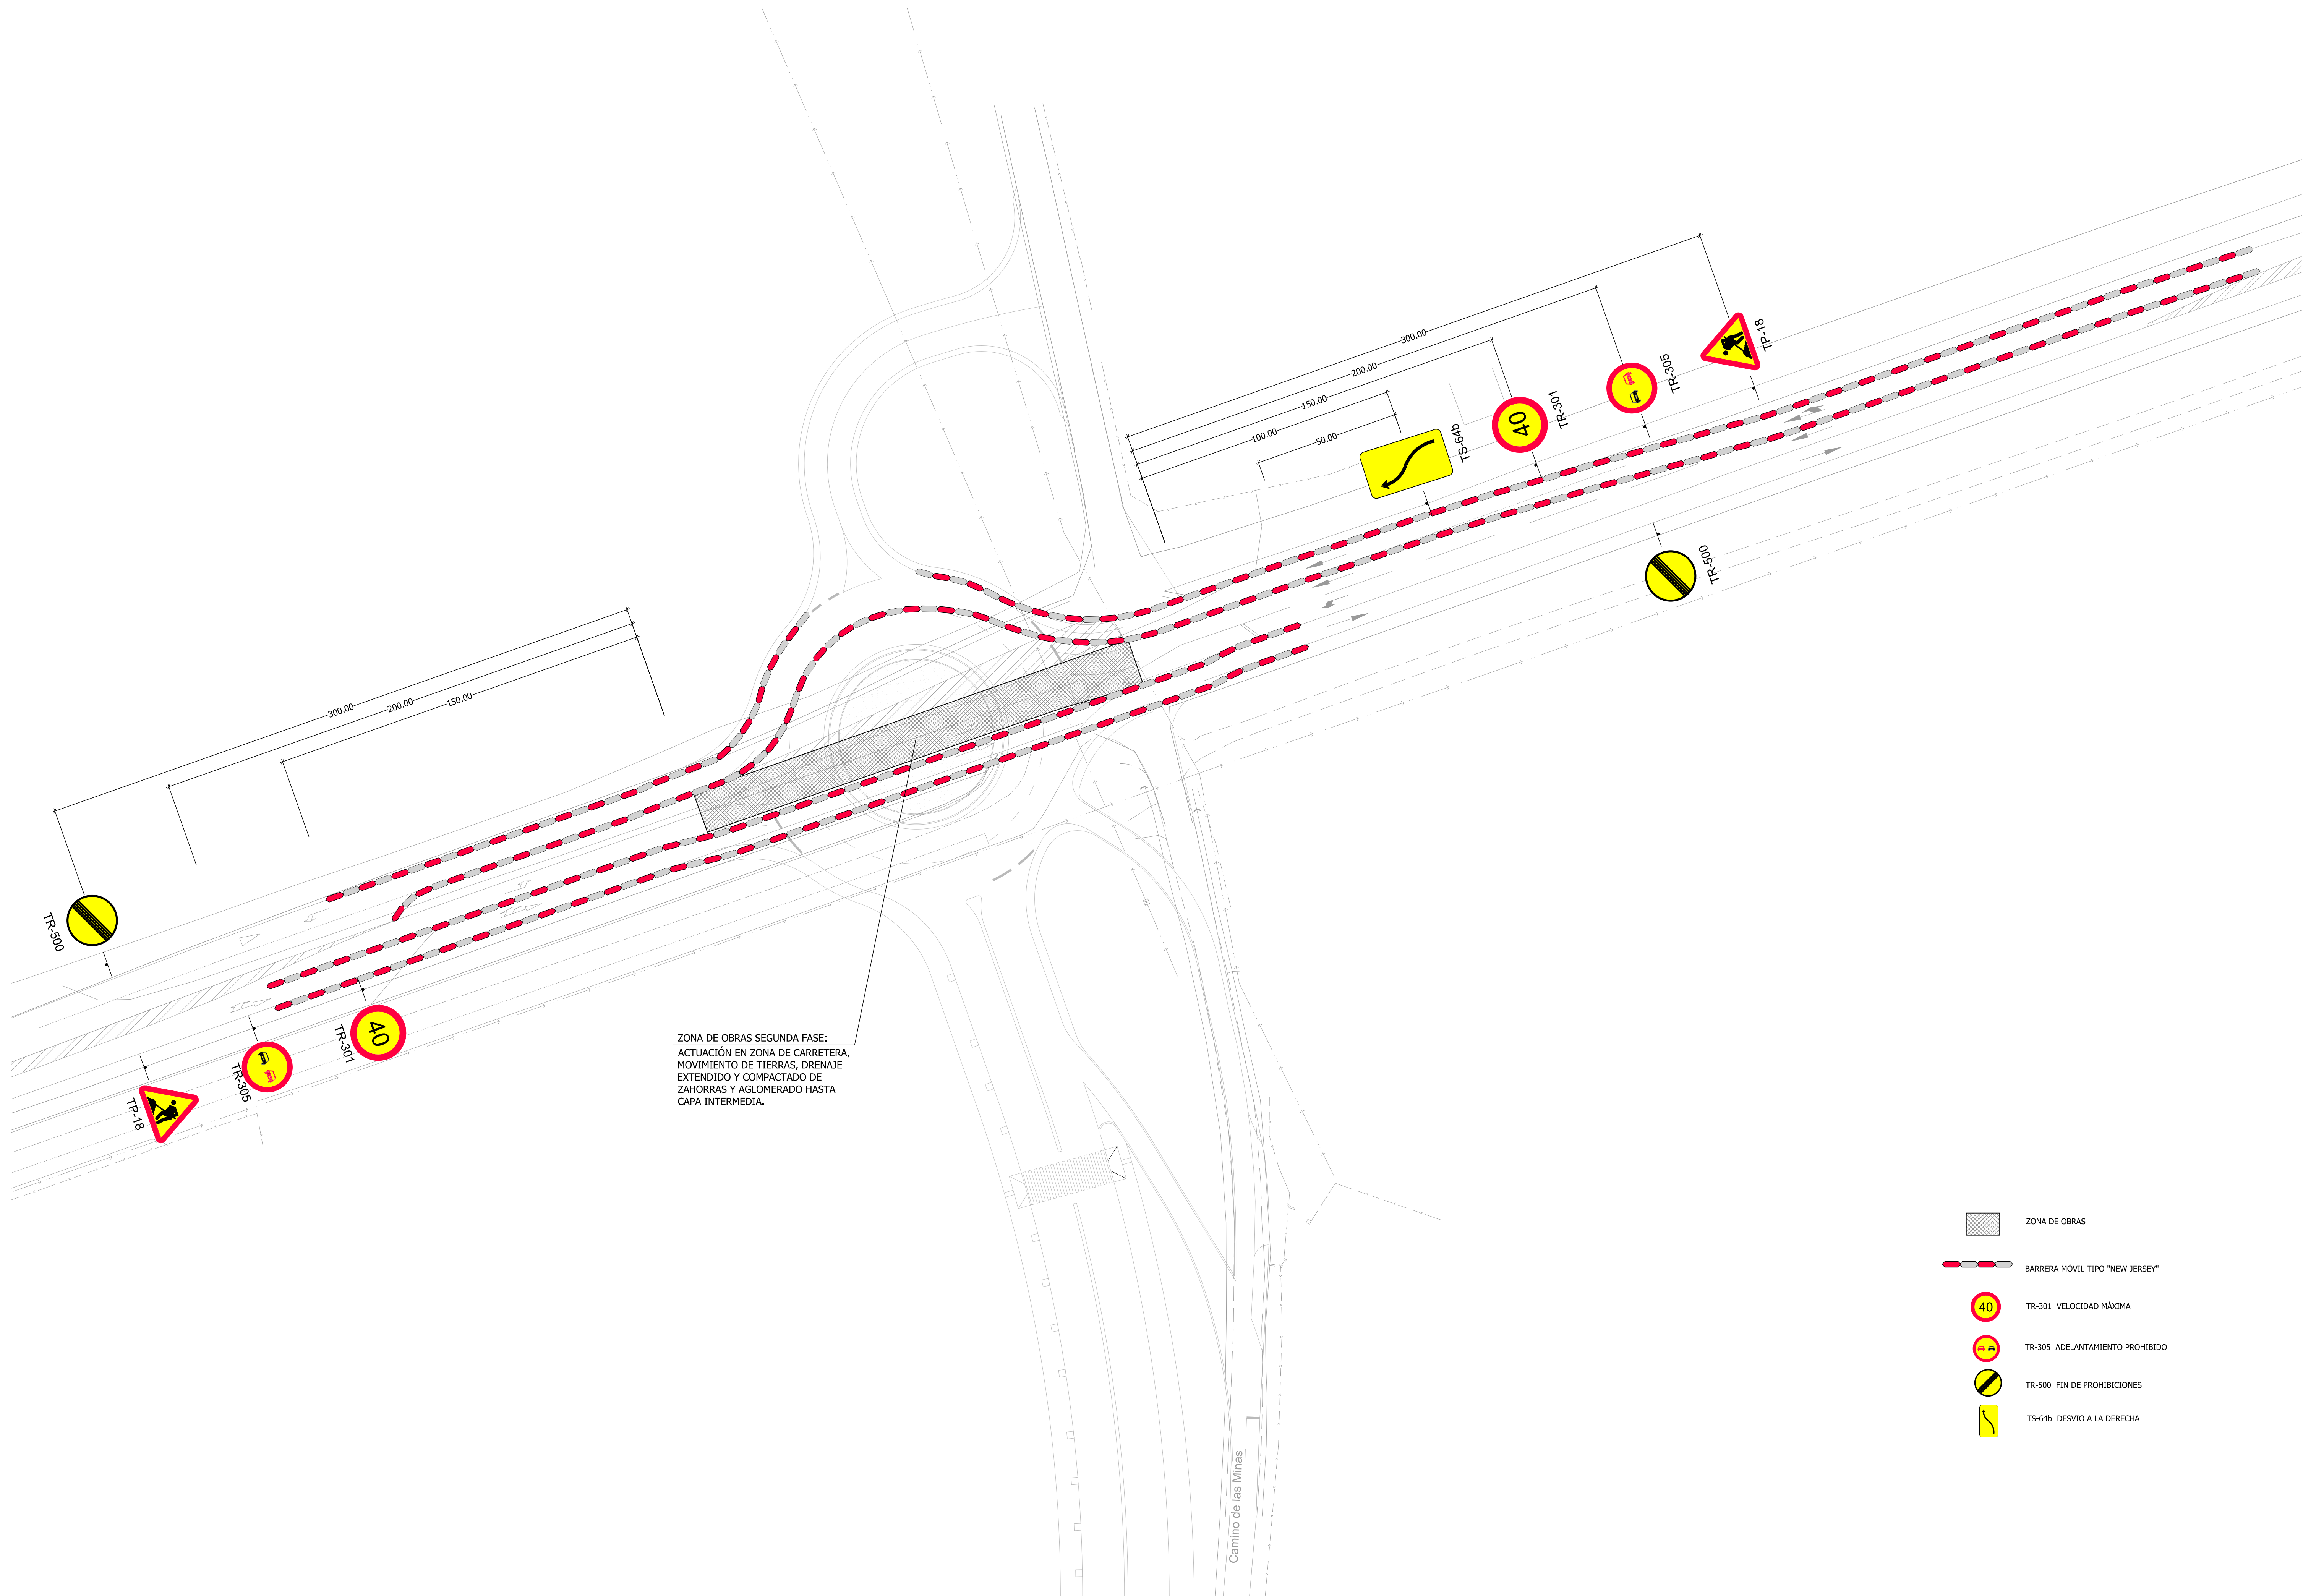

ZONA DE OBRAS SEGUNDA FASE:
ACTUACIÓN EN ZONA DE CARRETERA,
MOVIMIENTO DE TIERRAS, DRENAJE
EXTENDIDO Y COMPACTADO DE
ZAHORRAS Y AGLOMERADO HASTA
CAPA INTERMEDIA.

- ZONA DE OBRAS
- BARRERA MÓVIL TIPO "NEW JERSEY"
- TR-301 VELOCIDAD MÁXIMA
- TR-305 ADELANTAMIENTO PROHIBIDO
- TR-500 FIN DE PROHIBICIONES
- TS-64b DESVIO A LA DERECHA