

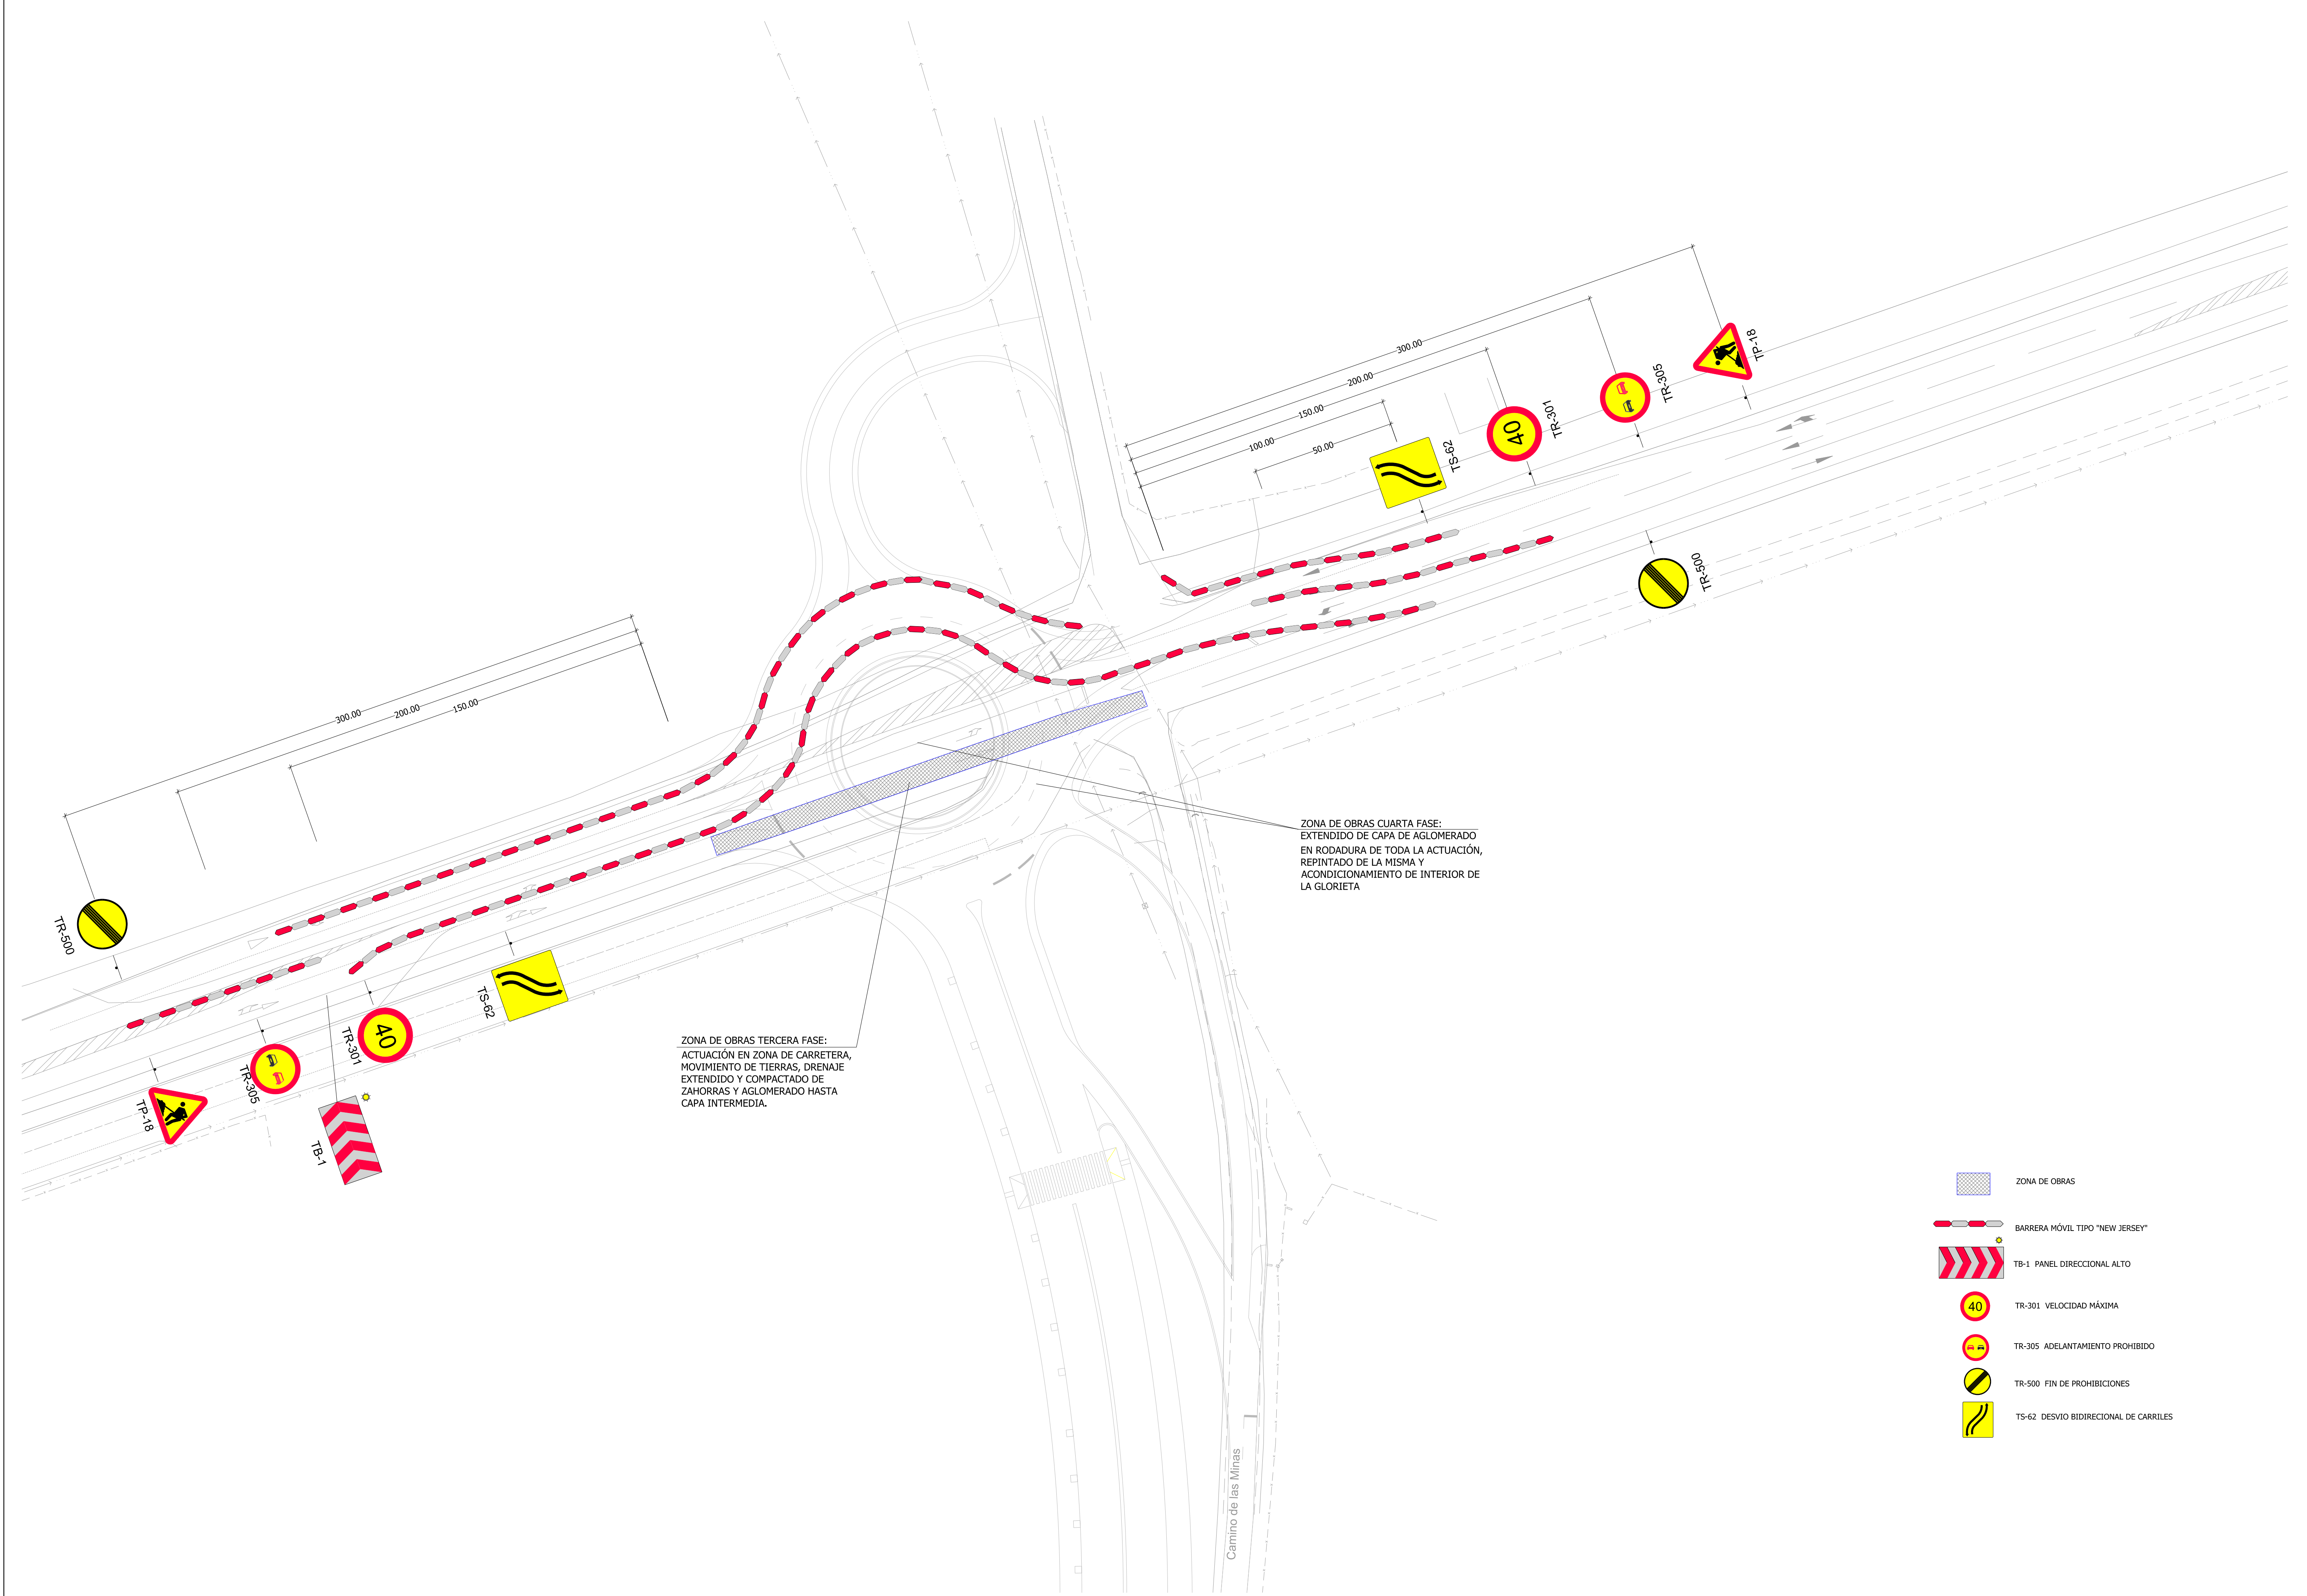


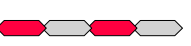

ZONA DE OBRAS TERCERA FASE:
ACTUACIÓN EN ZONA DE CARRETERA,
MOVIMIENTO DE TIERRAS, DRENAJE
EXTENDIDO Y COMPACTADO DE
ZAHORRAS Y AGLOMERADO HASTA
CAPA INTERMEDIA.

ZONA DE OBRAS CUARTA FASE:
EXTENDIDO DE CAPA DE AGLOMERADO
EN RODADURA DE TODA LA ACTUACIÓN,
REPINTADO DE LA MISMA Y
ACONDICIONAMIENTO DE INTERIOR DE
LA GLORIETA

-  ZONA DE OBRAS
-  BARRERA MÓVIL TIPO "NEW JERSEY"
-  TB-1 PANEL DIRECCIONAL ALTO
-  TR-301 VELOCIDAD MÁXIMA
-  TR-305 ADELANTAMIENTO PROHIBIDO
-  TR-500 FIN DE PROHIBICIONES
-  TS-62 DESVIO BIDIRECCIONAL DE CARRILES

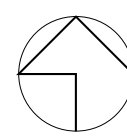

AYUNTAMIENTO DE
CIUDAD REAL

Sepes
Entidad Estatal de Suelo
Ministerio de Fomento

AUTOR DEL TRABAJO
JEFE DE LA DIVISION DE
PLANAMIENTO Y PROYECTOS
Javier González Ramiro
ARQUITECTO

ESCALAS
FECHA
1/500
ANULA AL
SEPTIEMBRE
2022
ANULADO POR

LOCALIDAD
CIUDAD REAL
CIUDAD REAL

PROYECTO
PLANO

PROYECTO DE URBANIZACIÓN DE LA FASE 1
DE LA ACTUACIÓN INDUSTRIAL "ORETANIA" EN CIUDAD REAL
GLORIETA DE ACCESO N-430
FASES DE EJECUCIÓN

PLANO Nº
MPT.08.14
HOJA
3. DE 3.