



Pk=0+000
S. D TIERRA = 5.78 m2.
S. VEGETAL = 8.84 m2.

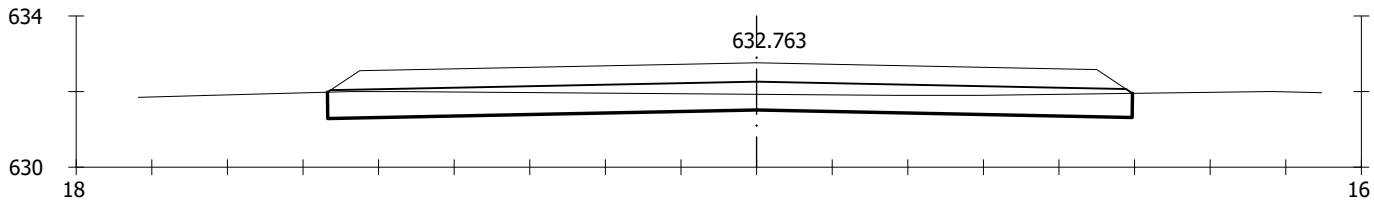


Pk=0+020
S. D TIERRA = 11.46 m2.
S. VEGETAL = 8.52 m2.

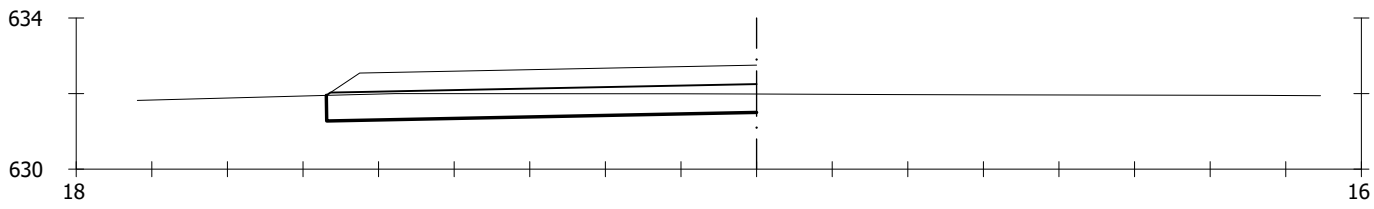


Pk=0+024.610
S. D TIERRA = 6.89 m2.
S. VEGETAL = 4.55 m2.

VIAL-L
ESCALA V 1/200 H 1/100

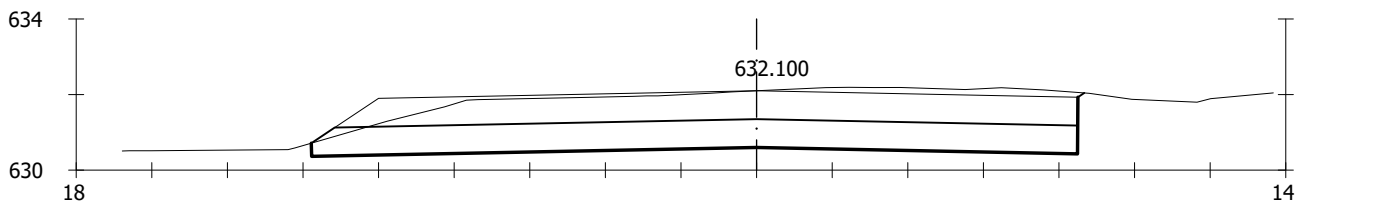


Pk=0+000

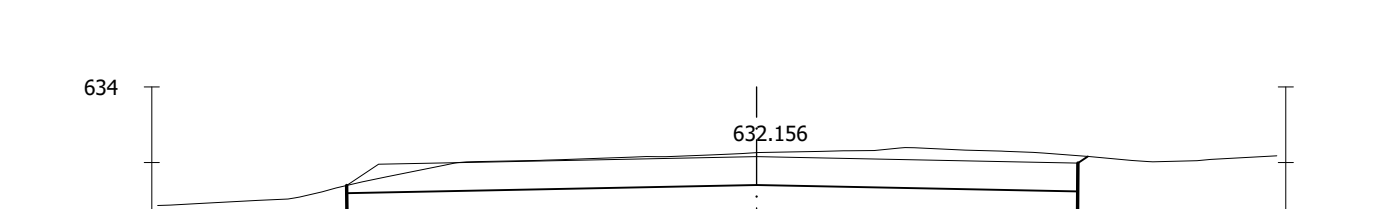


Pk=0+015.354

VIAL-L

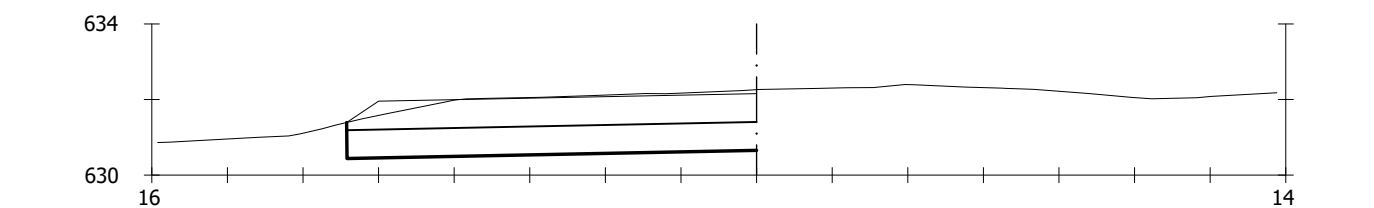


Pk=0+015.354


N-430-1
ESCALA V 1/200 H 1/100

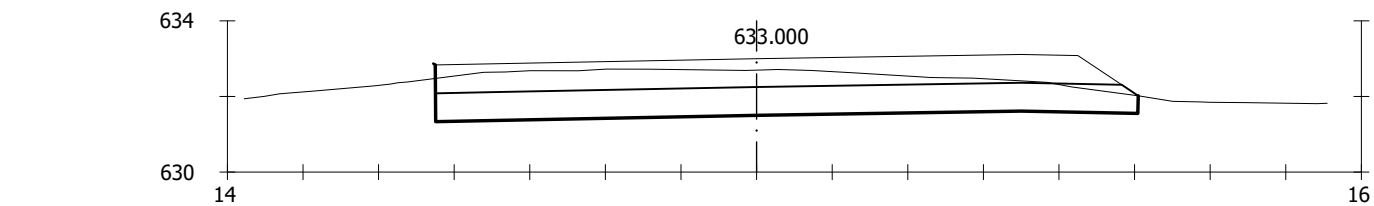


Pk=0+000

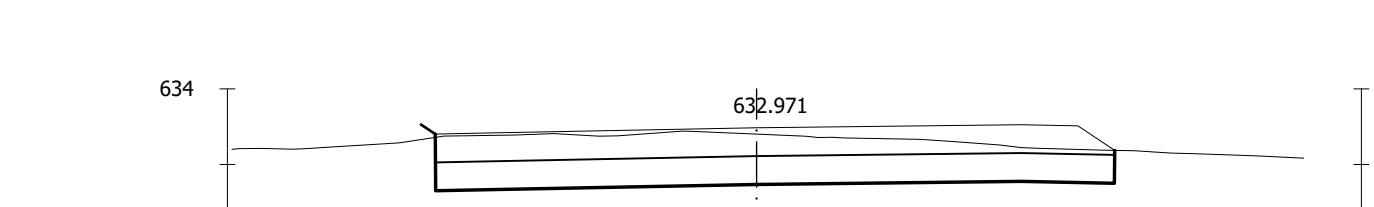


Pk=0+020

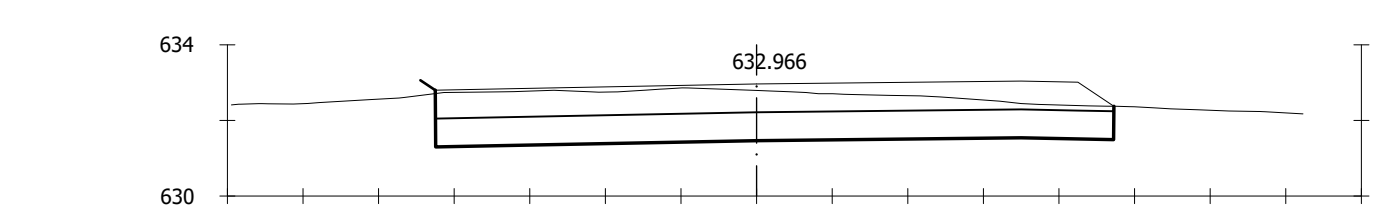

Pk=0+023.509

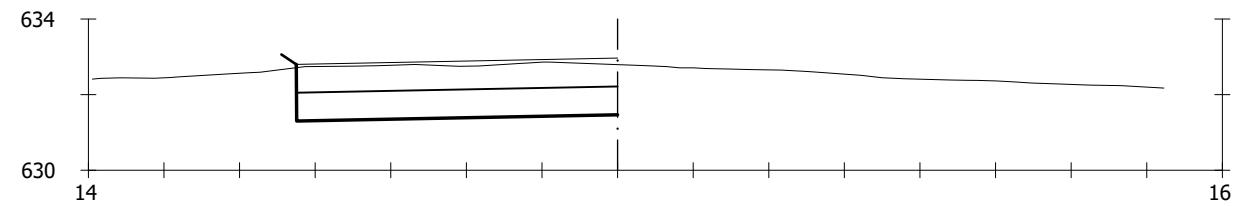


Pk=0+023.509

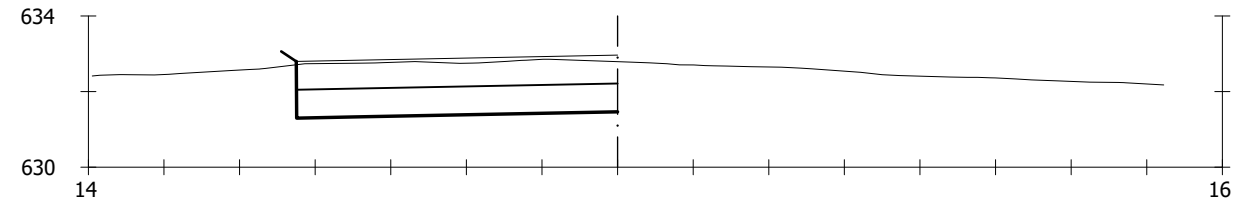


Pk=0+024.384


N-430-2
ESCALA V 1/200 H 1/100

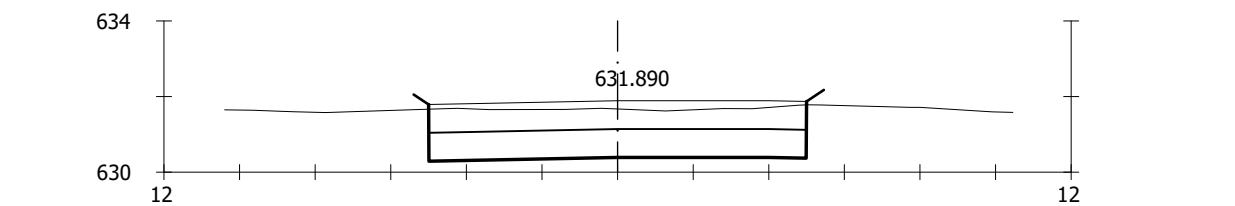


Pk=0+000
S. D TIERRA = 13.07 m2.
S. VEGETAL = 4.13 m2.

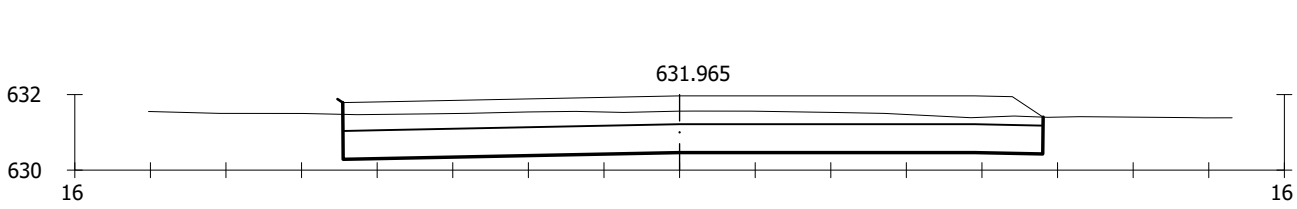


Pk=0+005
S. D TIERRA = 20.08 m2.
S. VEGETAL = 7.42 m2.

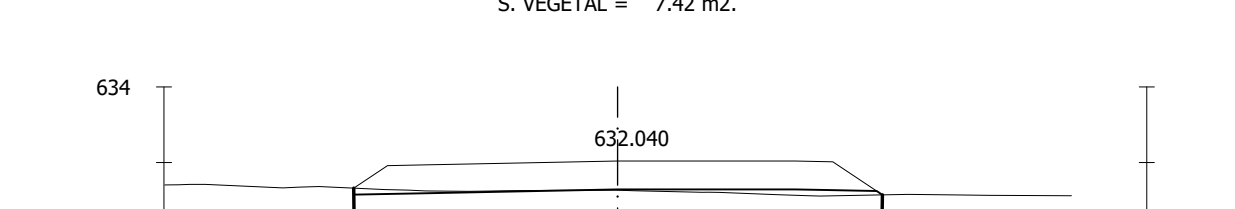


Pk=0+010
S. D TIERRA = 10.08 m2.
S. VEGETAL = 5.59 m2.

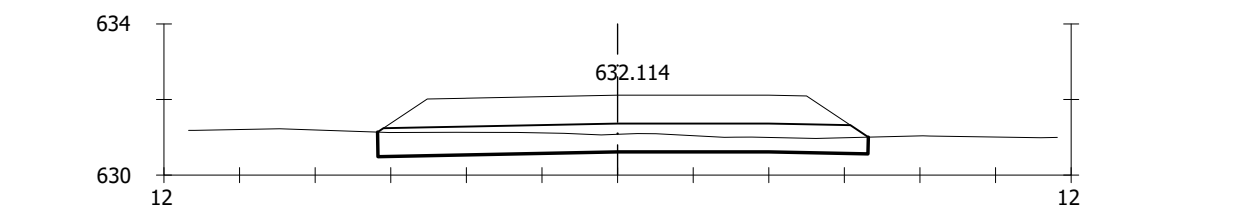


Pk=0+015
S. D TIERRA = 6.36 m2.
S. VEGETAL = 5.19 m2.

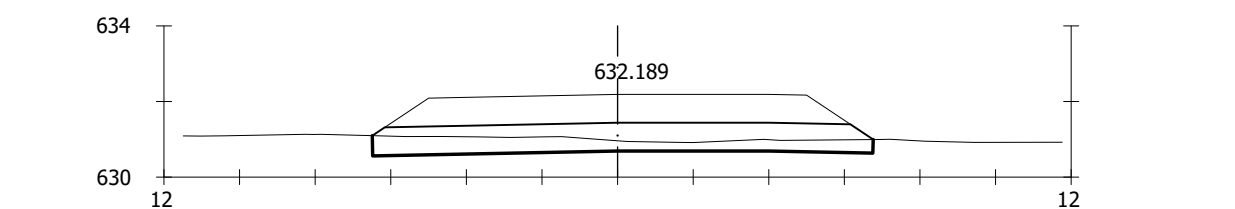


Pk=0+020
S. D TIERRA = 4.71 m2.
S. VEGETAL = 5.30 m2.

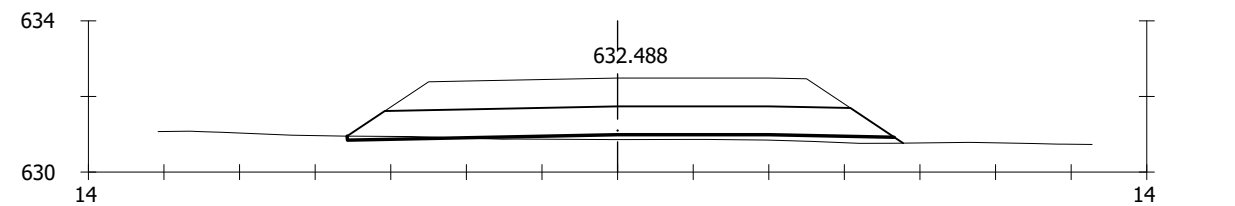

Pk=0+040
S. TERRAPLEN = 1.38 m2.
S. D TIERRA = 0.18 m2.
S. VEGETAL = 5.88 m2.

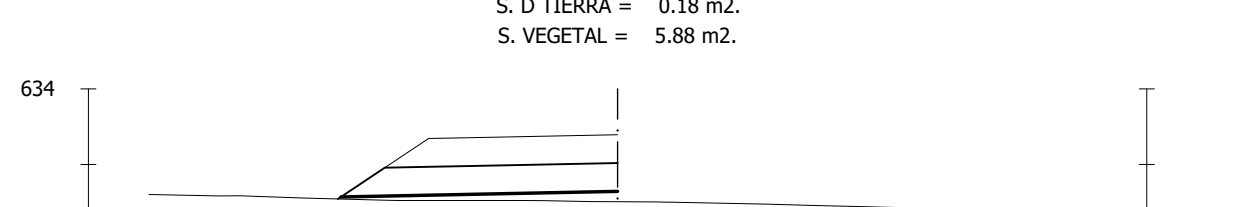


Pk=0+060
S. VEGETAL = 2.94 m2.
S. TERRAPLEN = 1.08 m2.

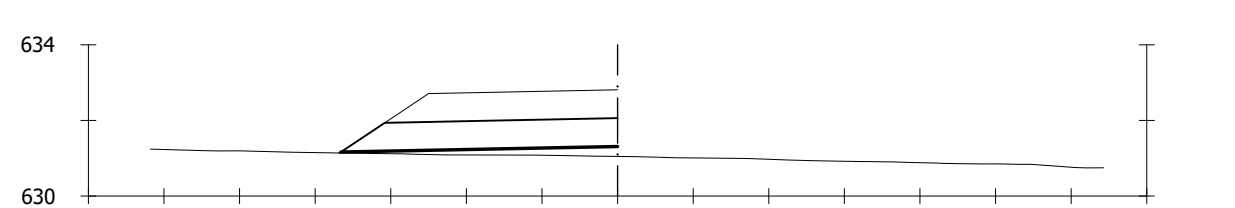


Pk=0+061.593
S. VEGETAL = 2.94 m2.
S. TERRAPLEN = 1.08 m2.


CAMINO
ESCALA V 1/200 H 1/100

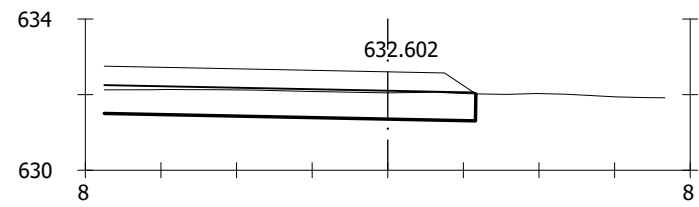


Pk=0+000
S. D TIERRA = 6.76 m2.
S. VEGETAL = 3.93 m2.

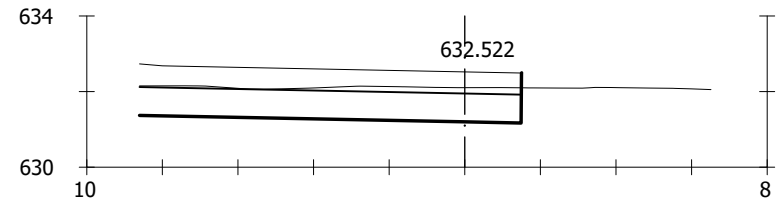


Pk=0+005.577
S. D TIERRA = 8.53 m2.
S. VEGETAL = 4.04 m2.

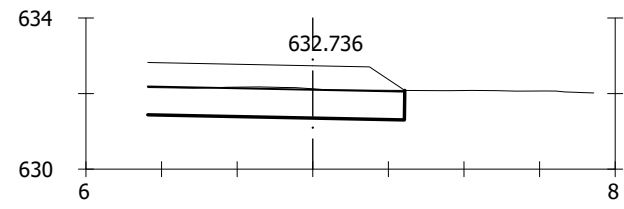

Pk=0+010.364
S. D TIERRA = 5.20 m2.
S. VEGETAL = 2.72 m2.

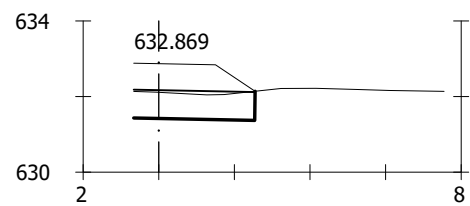


Pk=0+015.372
S. D TIERRA = 2.21 m2.
S. VEGETAL = 1.28 m2.

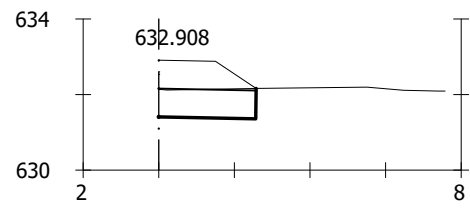


Pk=0+019.215
S. D TIERRA = 1.95 m2.
S. VEGETAL = 1.03 m2.


GD-L
ESCALA V 1/200 H 1/100

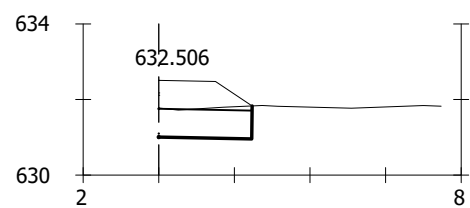


Pk=0+000
S. D TIERRA = 1.95 m2.
S. VEGETAL = 0.99 m2.

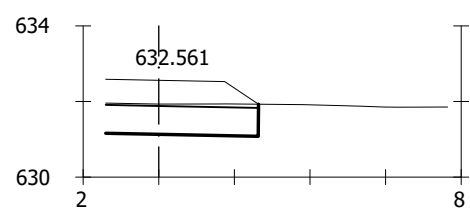


Pk=0+005.478
S. D TIERRA = 3.30 m2.
S. VEGETAL = 1.62 m2.

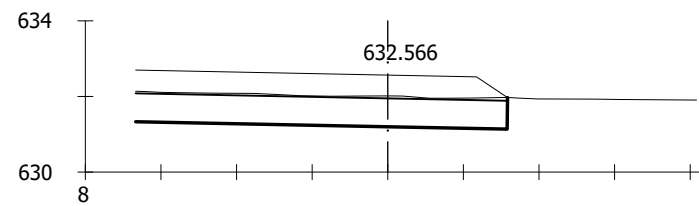

Pk=0+010.251
S. D TIERRA = 7.84 m2.
S. VEGETAL = 3.94 m2.


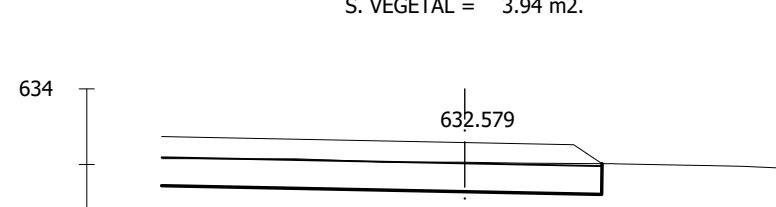


Pk=0+015.372
S. D TIERRA = 8.92 m2.
S. VEGETAL = 4.66 m2.

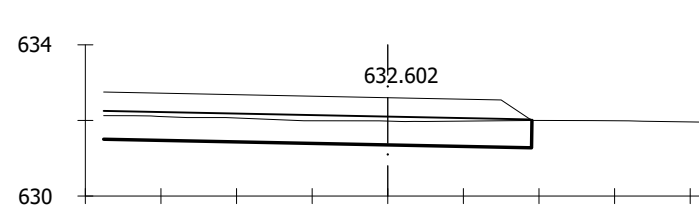

Pk=0+019.215
S. D TIERRA = 7.23 m2.
S. VEGETAL = 4.53 m2.

GI-L
ESCALA V 1/200 H 1/100

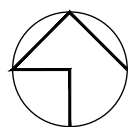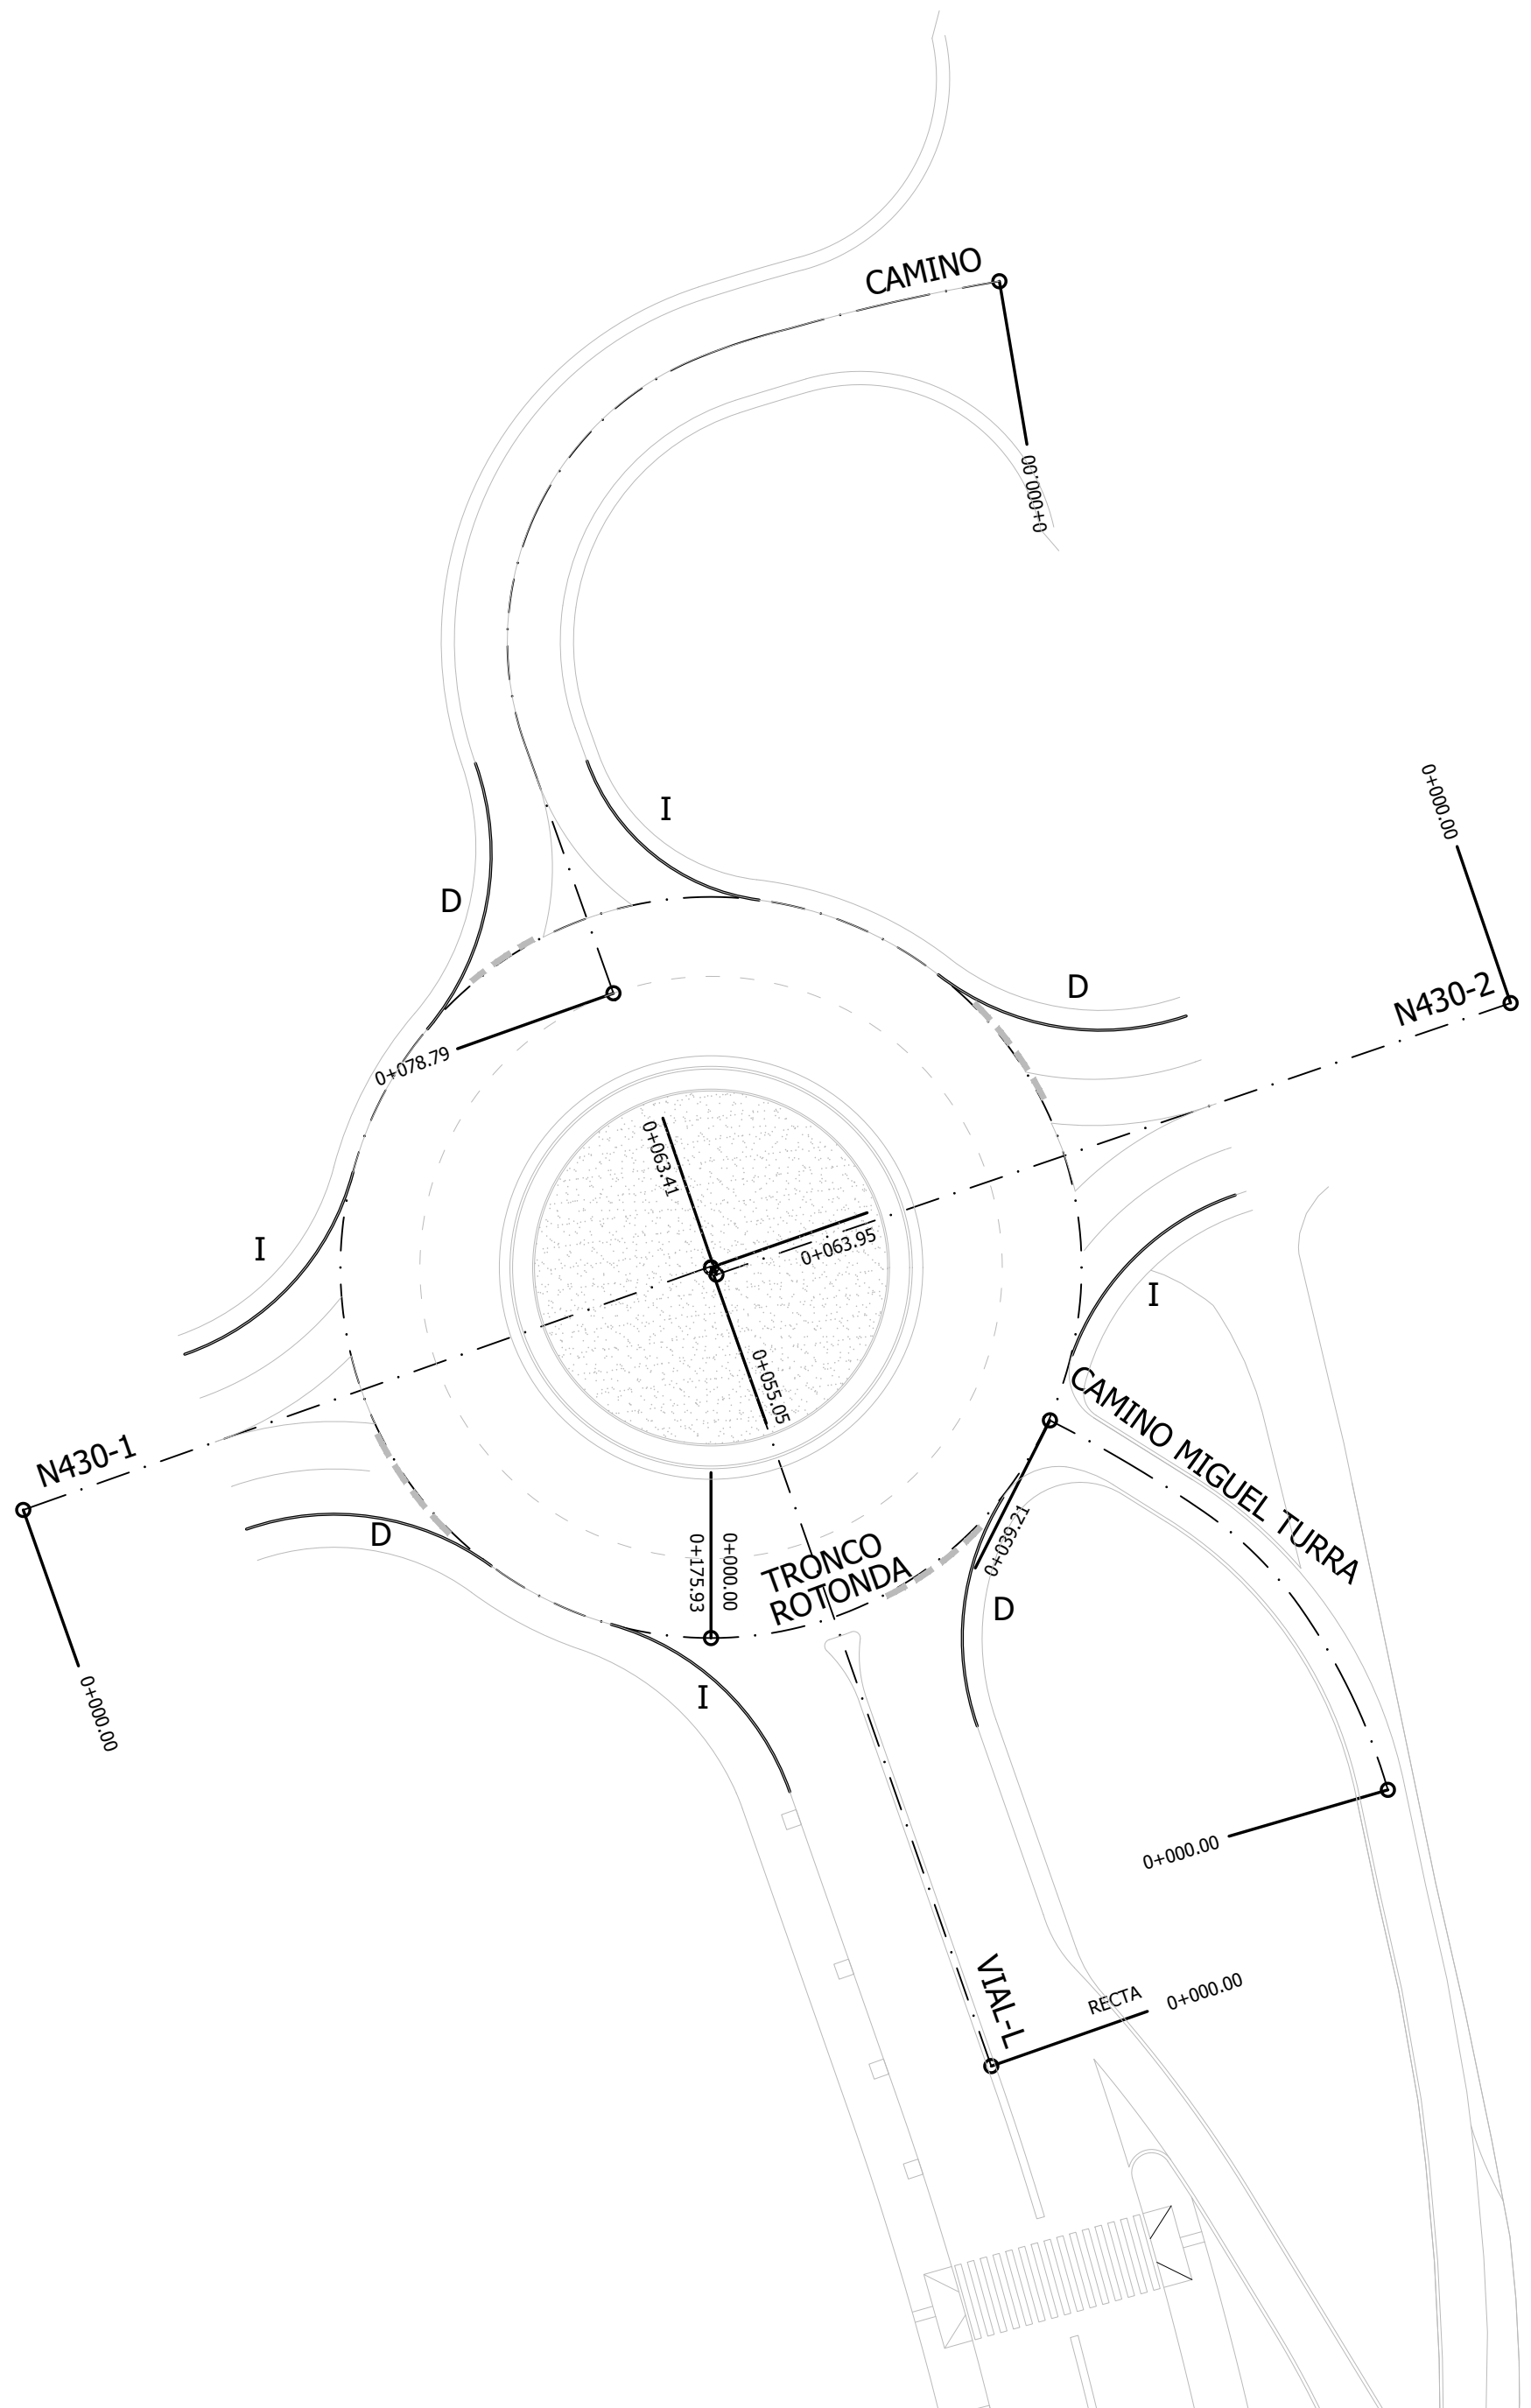

AYUNTAMIENTO DE
CIUDAD REAL



Entidad Estatal de Suelo
Ministerio de Fomento

AUTOR DEL TRABAJO
JEFE DE LA DIVISION DE
PLANTEAMIENTO Y PROYECTOS
Sever González Ramiro
ARQUITECTO

ESCALAS
1/500

FECHA
SEPTIEMBRE
2022

ANULA AL

ANULADO POR

LOCALIDAD
CIUDAD REAL
CIUDAD REAL

PROYECTO
PLANO

PROYECTO DE URBANIZACIÓN DE LA FASE 1
DE LA ACTUACIÓN INDUSTRIAL "ORETANIA" EN CIUDAD REAL
GLORIETA DE ACCESO N-430
PERFILES TRANSVERSALES

PLANO Nº
MTP.08.7
HOJA
1 DE 3