




Pk=0+000
S. D TIERRA = 15.04 m2.

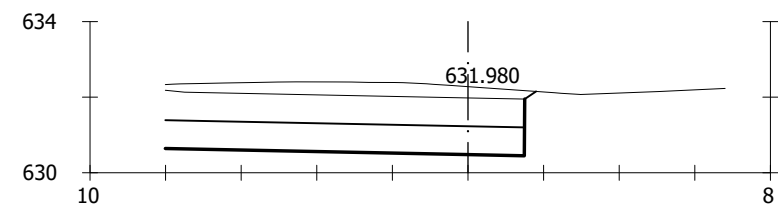


Pk=0+005.383
S. D TIERRA = 17.20 m2.

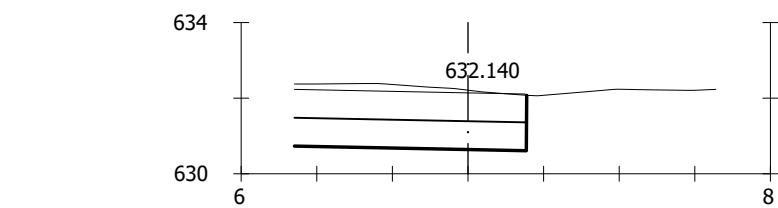

Pk=0+010.488
S. D TIERRA = 9.94 m2.

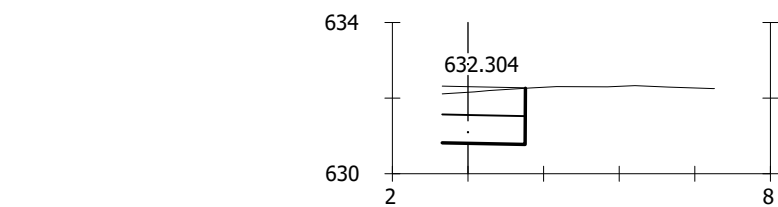


Pk=0+015.606
S. D TIERRA = 3.06 m2.

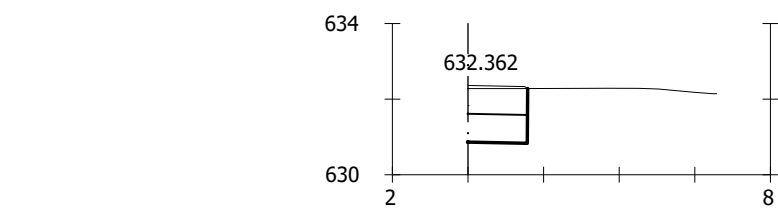


Pk=0+019.508
S. D TIERRA = 2.26 m2.


GD-N430-1
ESCALA V 1/200 H 1/100

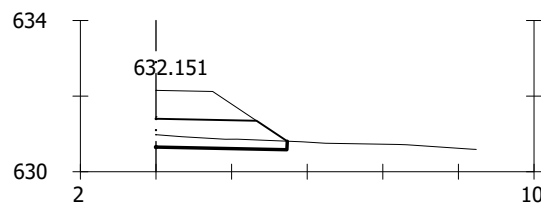


Pk=0+000
S. D TIERRA = 0.91 m2.
S. VEGETAL = 1.39 m2.

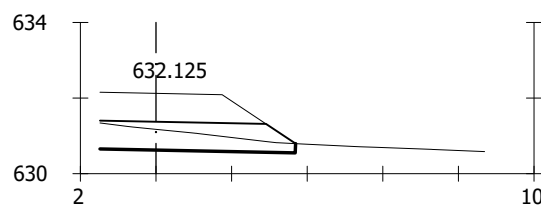


Pk=0+005.617
S. D TIERRA = 2.34 m2.
S. VEGETAL = 2.07 m2.

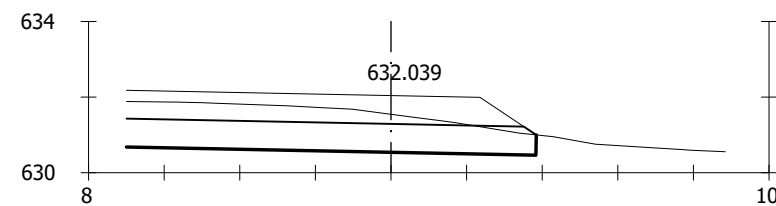

Pk=0+010.405
S. D TIERRA = 11.14 m2.
S. VEGETAL = 4.34 m2.

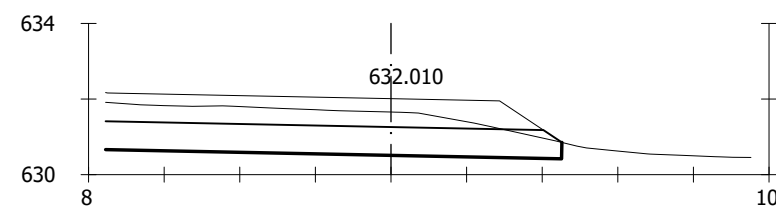


Pk=0+015.425
S. D TIERRA = 12.85 m2.
S. VEGETAL = 4.83 m2.

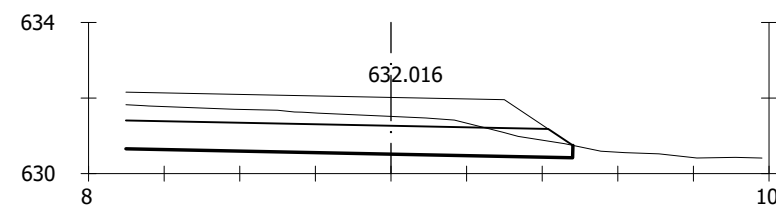


Pk=0+019.427
S. D TIERRA = 11.13 m2.
S. VEGETAL = 4.73 m2.


GI-N430-1
ESCALA V 1/200 H 1/100

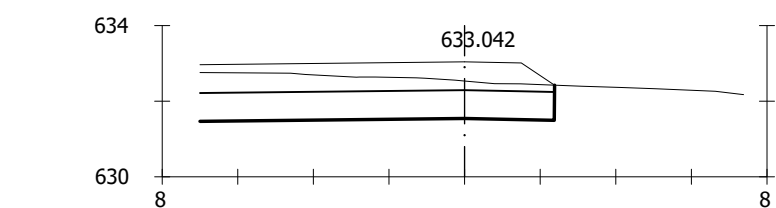


Pk=0+000
S. D TIERRA = 10.46 m2.
S. VEGETAL = 3.75 m2.

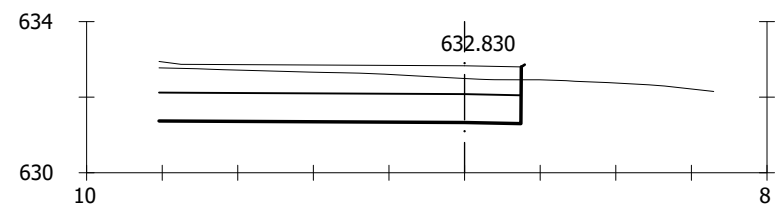


Pk=0+005.574
S. D TIERRA = 12.28 m2.
S. VEGETAL = 3.84 m2.

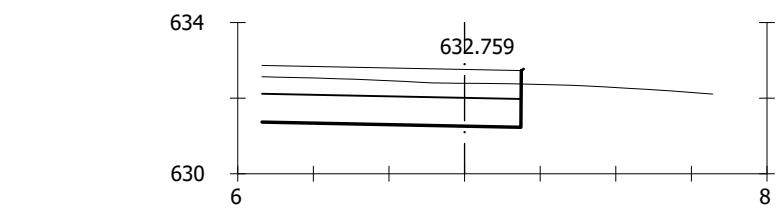

Pk=0+010.257
S. D TIERRA = 7.97 m2.
S. VEGETAL = 2.75 m2.

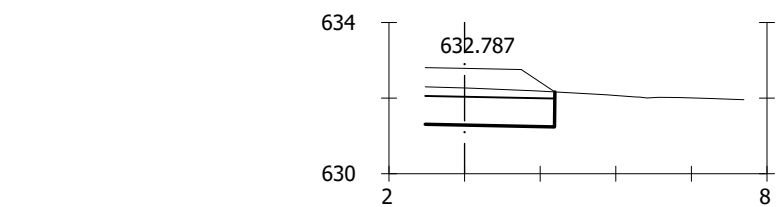


Pk=0+015.018
S. D TIERRA = 3.31 m2.
S. VEGETAL = 1.37 m2.

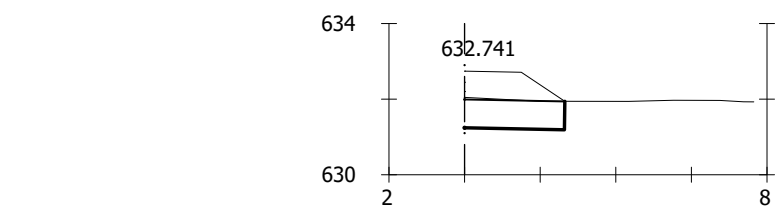


Pk=0+019.790
S. D TIERRA = 2.03 m2.
S. VEGETAL = 1.06 m2.


GD-N430-2
ESCALA V 1/200 H 1/100

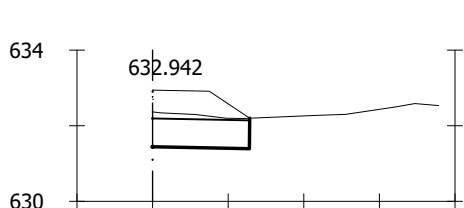


Pk=0+000
S. D TIERRA = 2.19 m2.
S. VEGETAL = 1.03 m2.

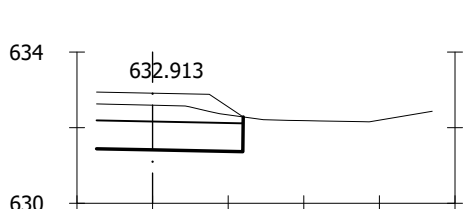


Pk=0+005.617
S. D TIERRA = 4.35 m2.
S. VEGETAL = 1.55 m2.

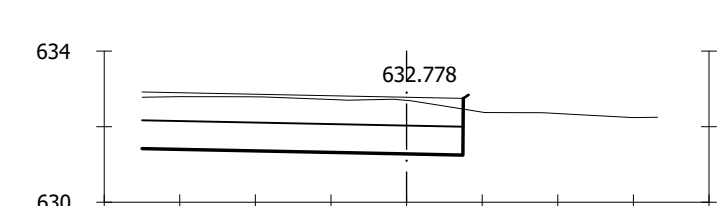

Pk=0+010.405
S. D TIERRA = 11.84 m2.
S. VEGETAL = 3.41 m2.

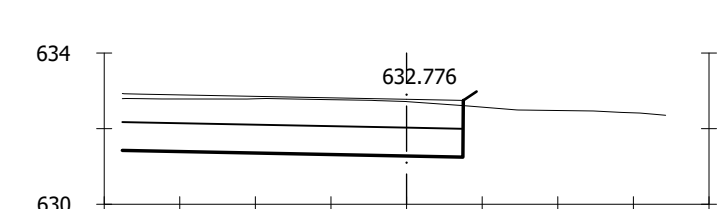


Pk=0+015.259
S. D TIERRA = 12.81 m2.
S. VEGETAL = 3.66 m2.

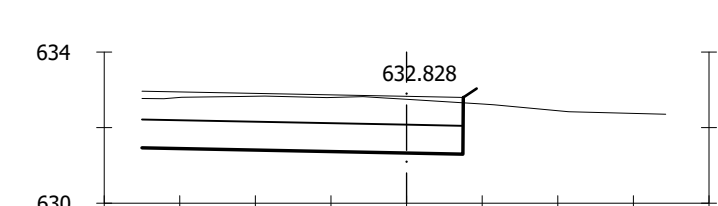


Pk=0+019.142
S. D TIERRA = 11.93 m2.
S. VEGETAL = 3.45 m2.


GI-N430-2
ESCALA V 1/200 H 1/100

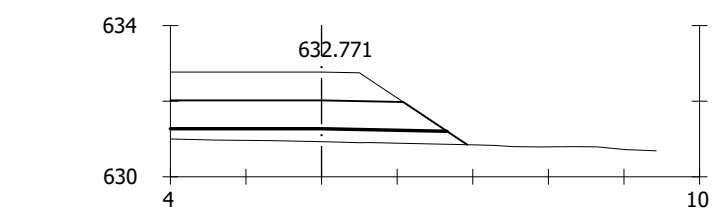


Pk=0+000
S. VEGETAL = 3.14 m2.
S. TERRAPLEN = 2.46 m2.

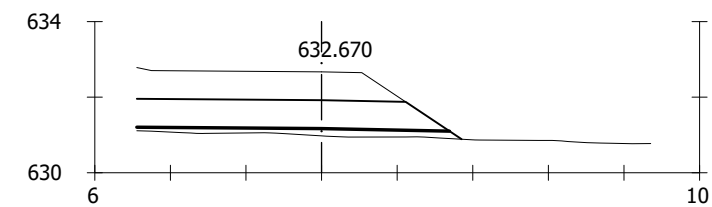


Pk=0+005.437
S. VEGETAL = 3.44 m2.
S. TERRAPLEN = 1.35 m2.

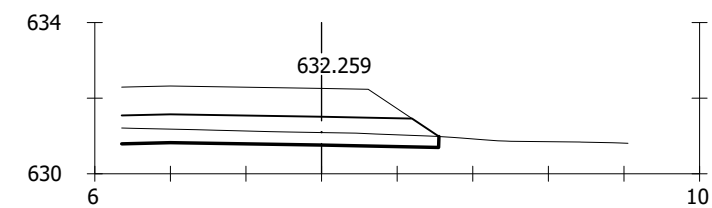


Pk=0+010.300
S. D TIERRA = 2.85 m2.
S. VEGETAL = 3.36 m2.

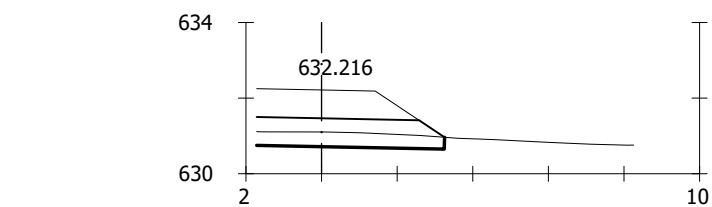

Pk=0+015.294
S. D TIERRA = 1.84 m2.
S. VEGETAL = 1.99 m2.

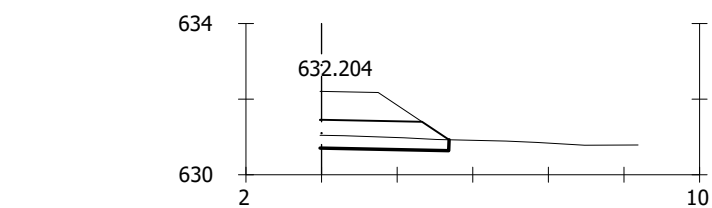

Pk=0+020.376
S. D TIERRA = 1.09 m2.
S. VEGETAL = 1.37 m2.

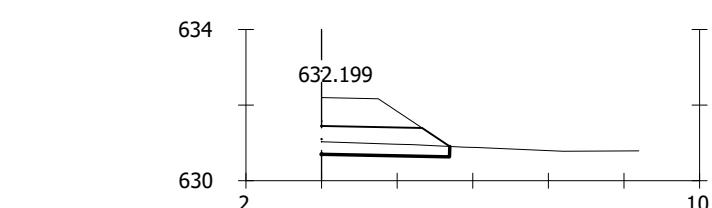


Pk=0+021.346
S. D TIERRA = 1.05 m2.
S. VEGETAL = 1.36 m2.


GD-CAM
ESCALA V 1/200 H 1/100




Pk=0+000
S. D TIERRA = 1.61 m2.
S. VEGETAL = 1.18 m2.

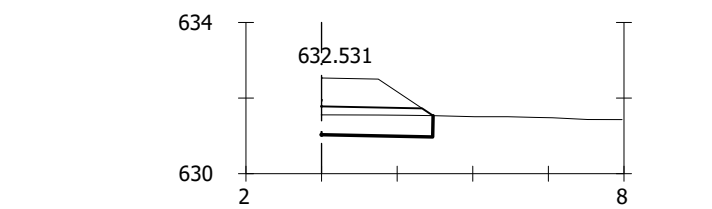

Pk=0+005.321
S. D TIERRA = 2.36 m2.
S. VEGETAL = 1.77 m2.

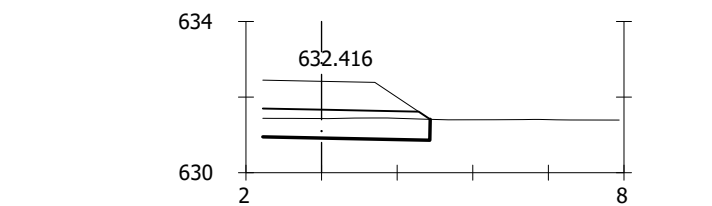


Pk=0+010.030
S. D TIERRA = 3.76 m2.
S. VEGETAL = 3.20 m2.

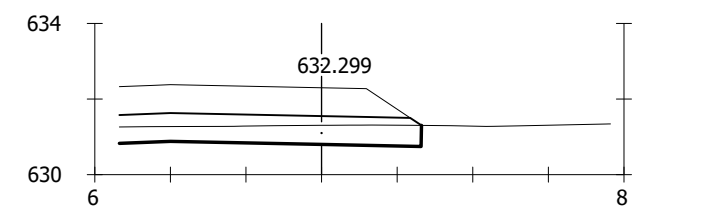


Pk=0+015.171
S. TERRAPLEN = 0.50 m2.
S. D TIERRA = 0.11 m2.
S. VEGETAL = 3.00 m2.

GI-N430-2
ESCALA V 1/200 H 1/100

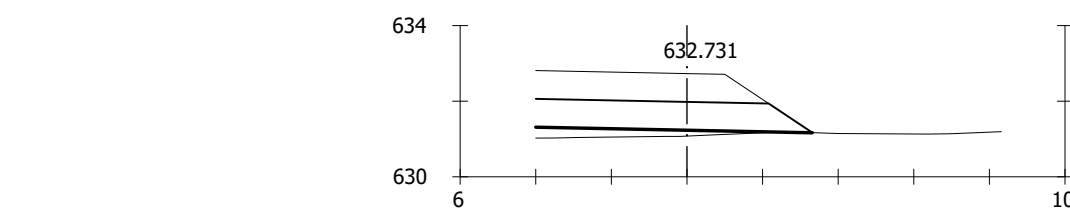


Pk=0+017.582
S. TERRAPLEN = 1.07 m2.
S. D TIERRA = 0.01 m2.
S. VEGETAL = 2.93 m2.


GI-CAM
ESCALA V 1/200 H 1/100

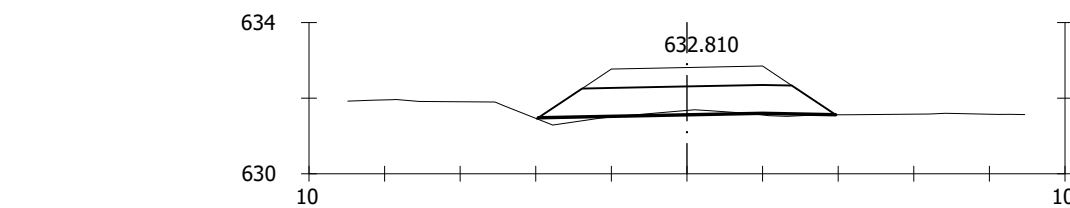


Pk=0+000
S. TERRAPLEN = 0.30 m2.
S. D TIERRA = 0.22 m2.
S. VEGETAL = 3.16 m2.

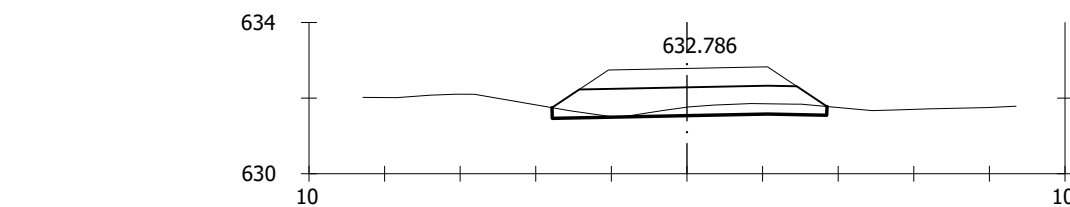


Pk=0+010
S. TERRAPLEN = 0.00 m2.
S. D TIERRA = 1.41 m2.
S. VEGETAL = 2.91 m2.

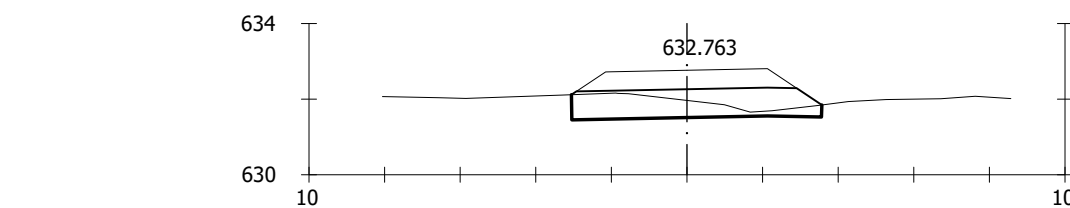

Pk=0+020
S. D TIERRA = 2.77 m2.
S. VEGETAL = 2.65 m2.


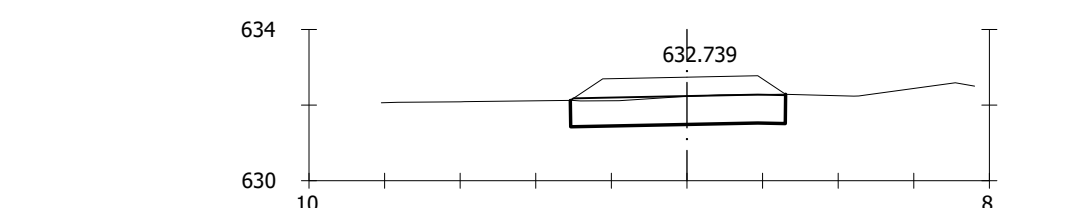


Pk=0+030
S. D TIERRA = 4.10 m2.
S. VEGETAL = 2.28 m2.

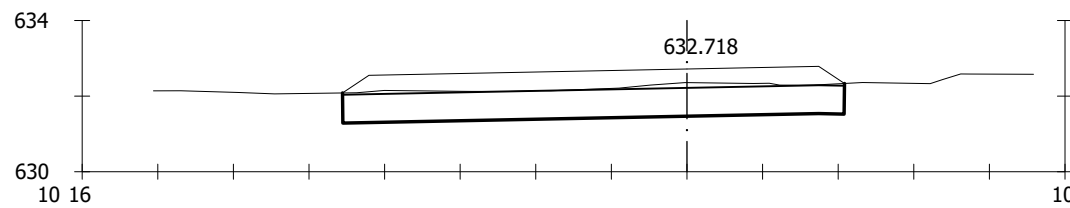

Pk=0+039.212
S. D TIERRA = 10.63 m2.
S. VEGETAL = 5.31 m2.

C-MIGUEL TURRA
ESCALA V 1/200 H 1/100

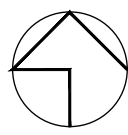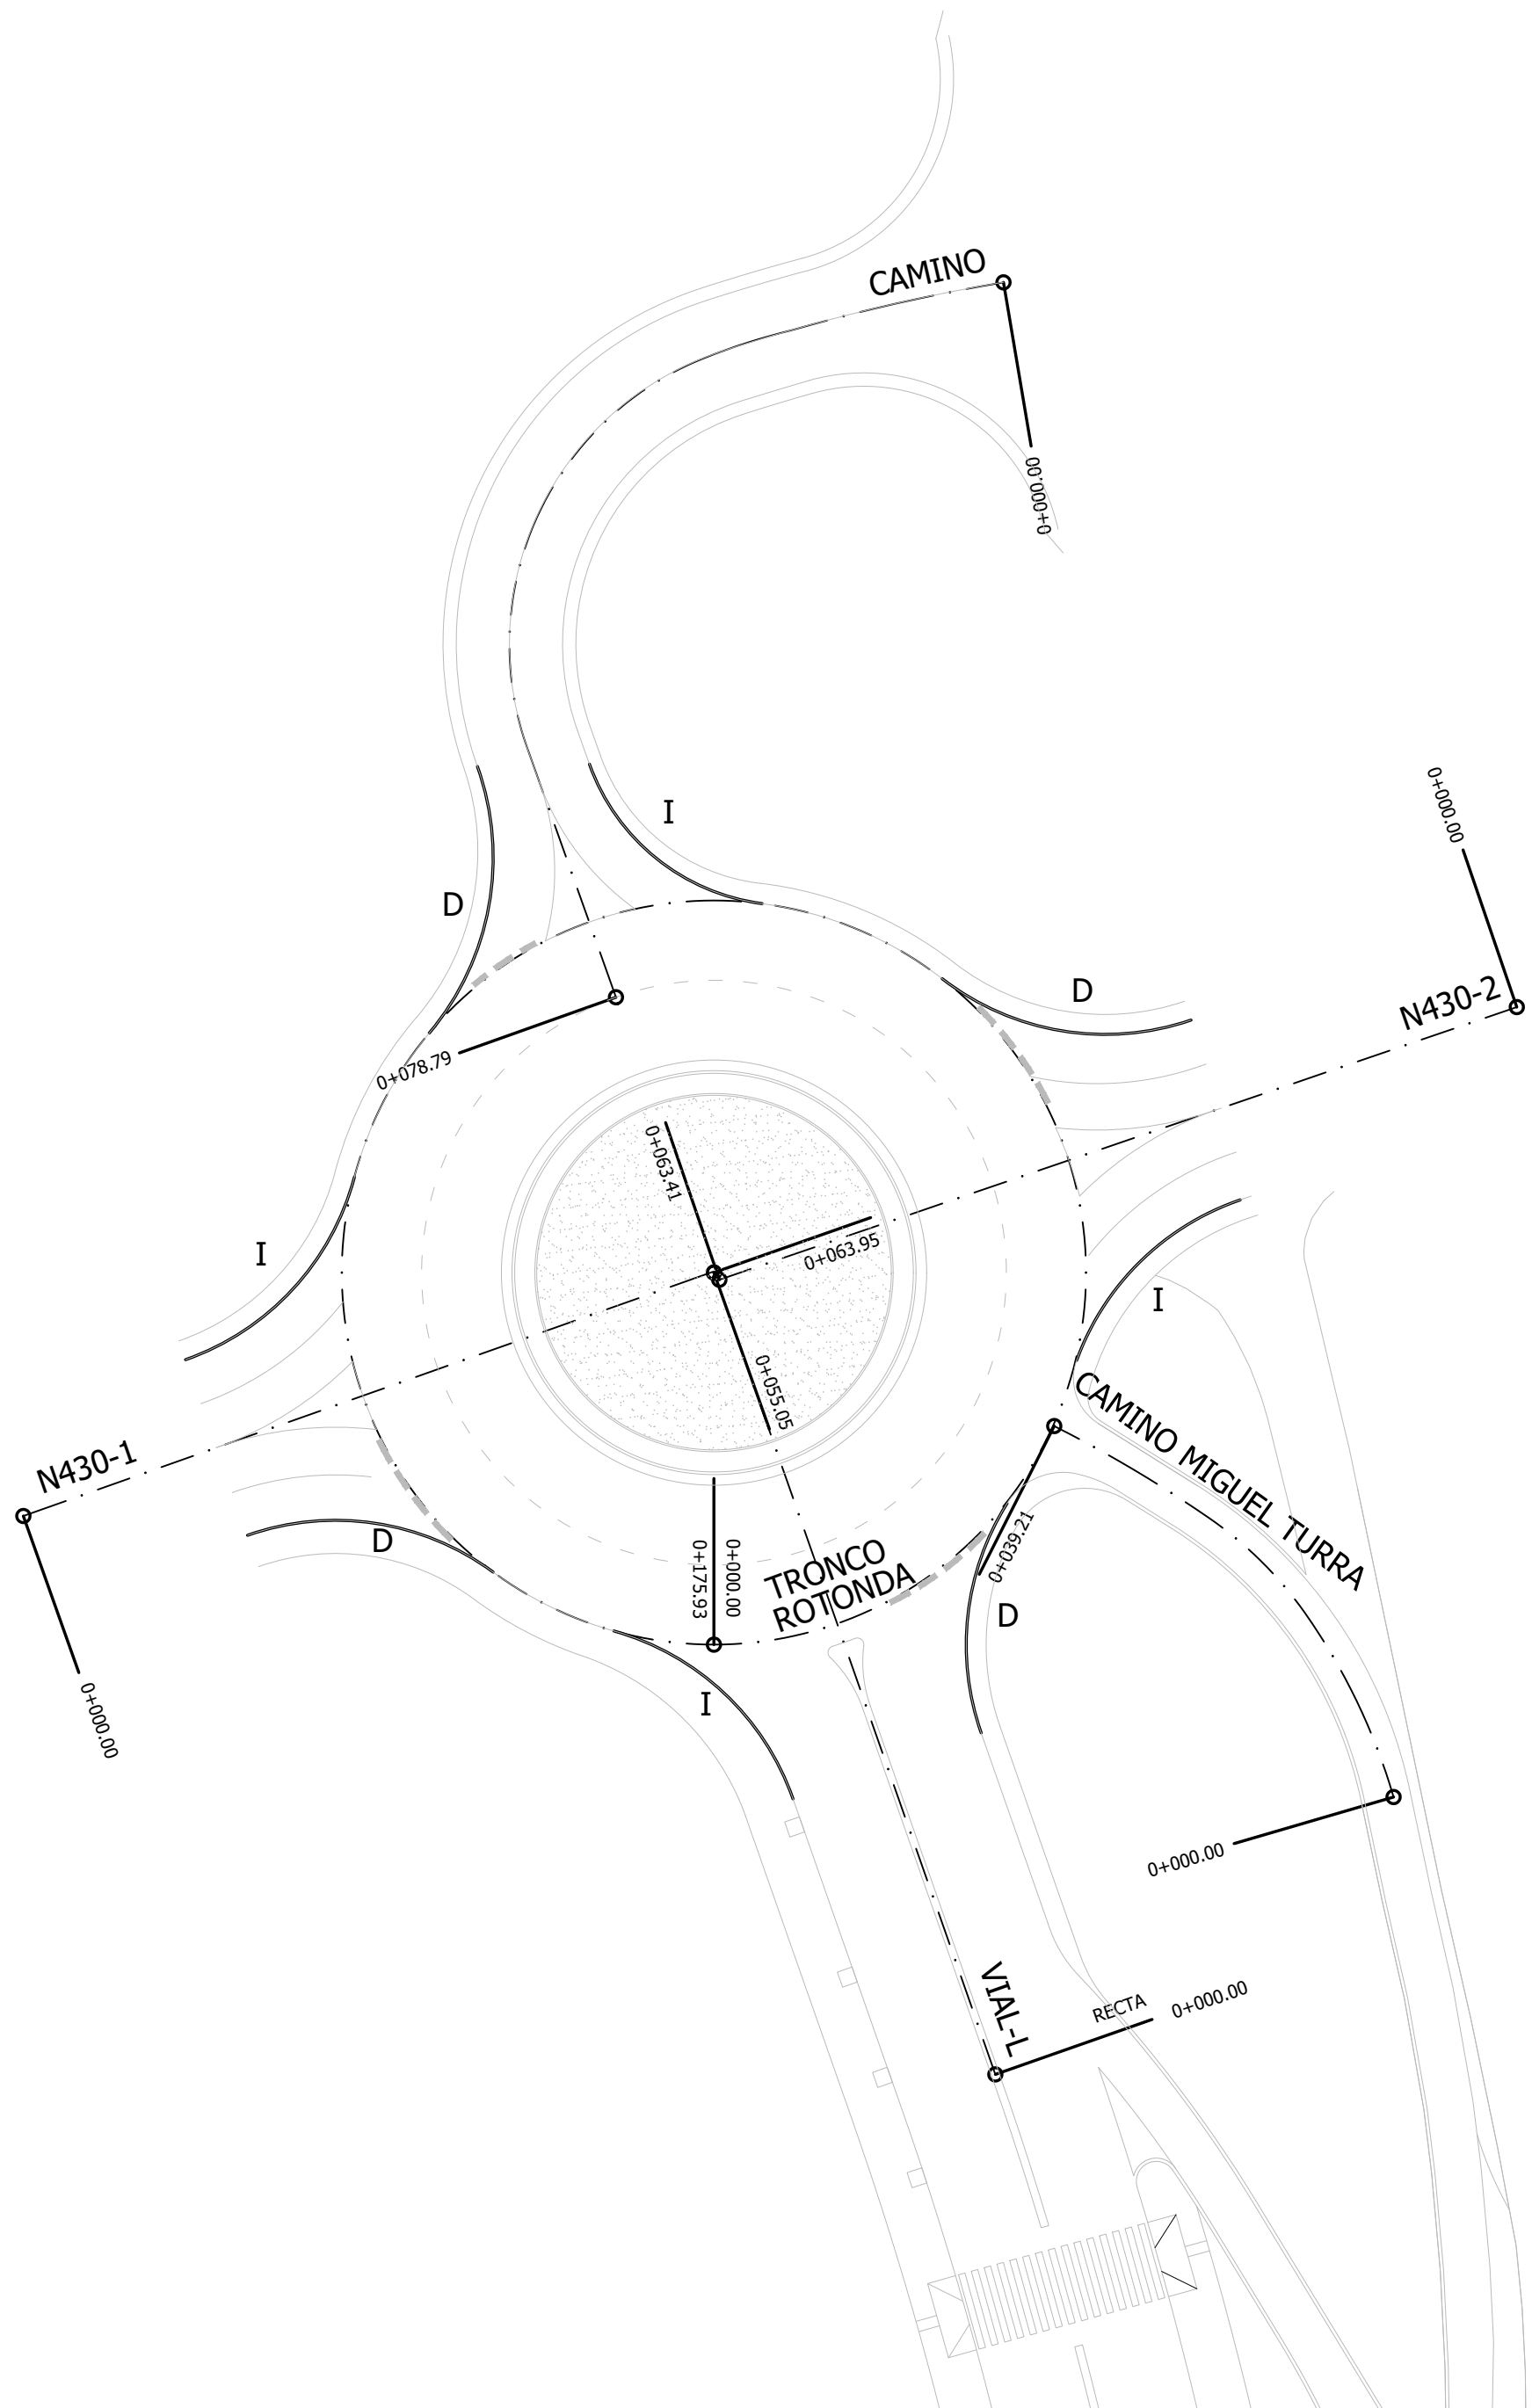

AYUNTAMIENTO DE
CIUDAD REAL



Entidad Estatal de Estudios
Ministerio de Fomento

AUTOR DEL TRABAJO
JEFE DE LA DIVISION DE
PLANAMIENTO Y PROYECTOS
Sever González Ramiro
ARQUITECTO

ESCALAS
1/500
FECHA
SEPTIEMBRE
2022

LOCALIDAD
CIUDAD REAL
CIUDAD REAL

PROYECTO
PLANO

PROYECTO DE URBANIZACIÓN DE LA FASE 1
DE LA ACTUACIÓN INDUSTRIAL "ORETANIA" EN CIUDAD REAL
GLORIETA DE ACCESO N-430
PERFILES TRANSVERSALES

PLANO Nº
MTP.08.7
HOJA
2 DE 3