
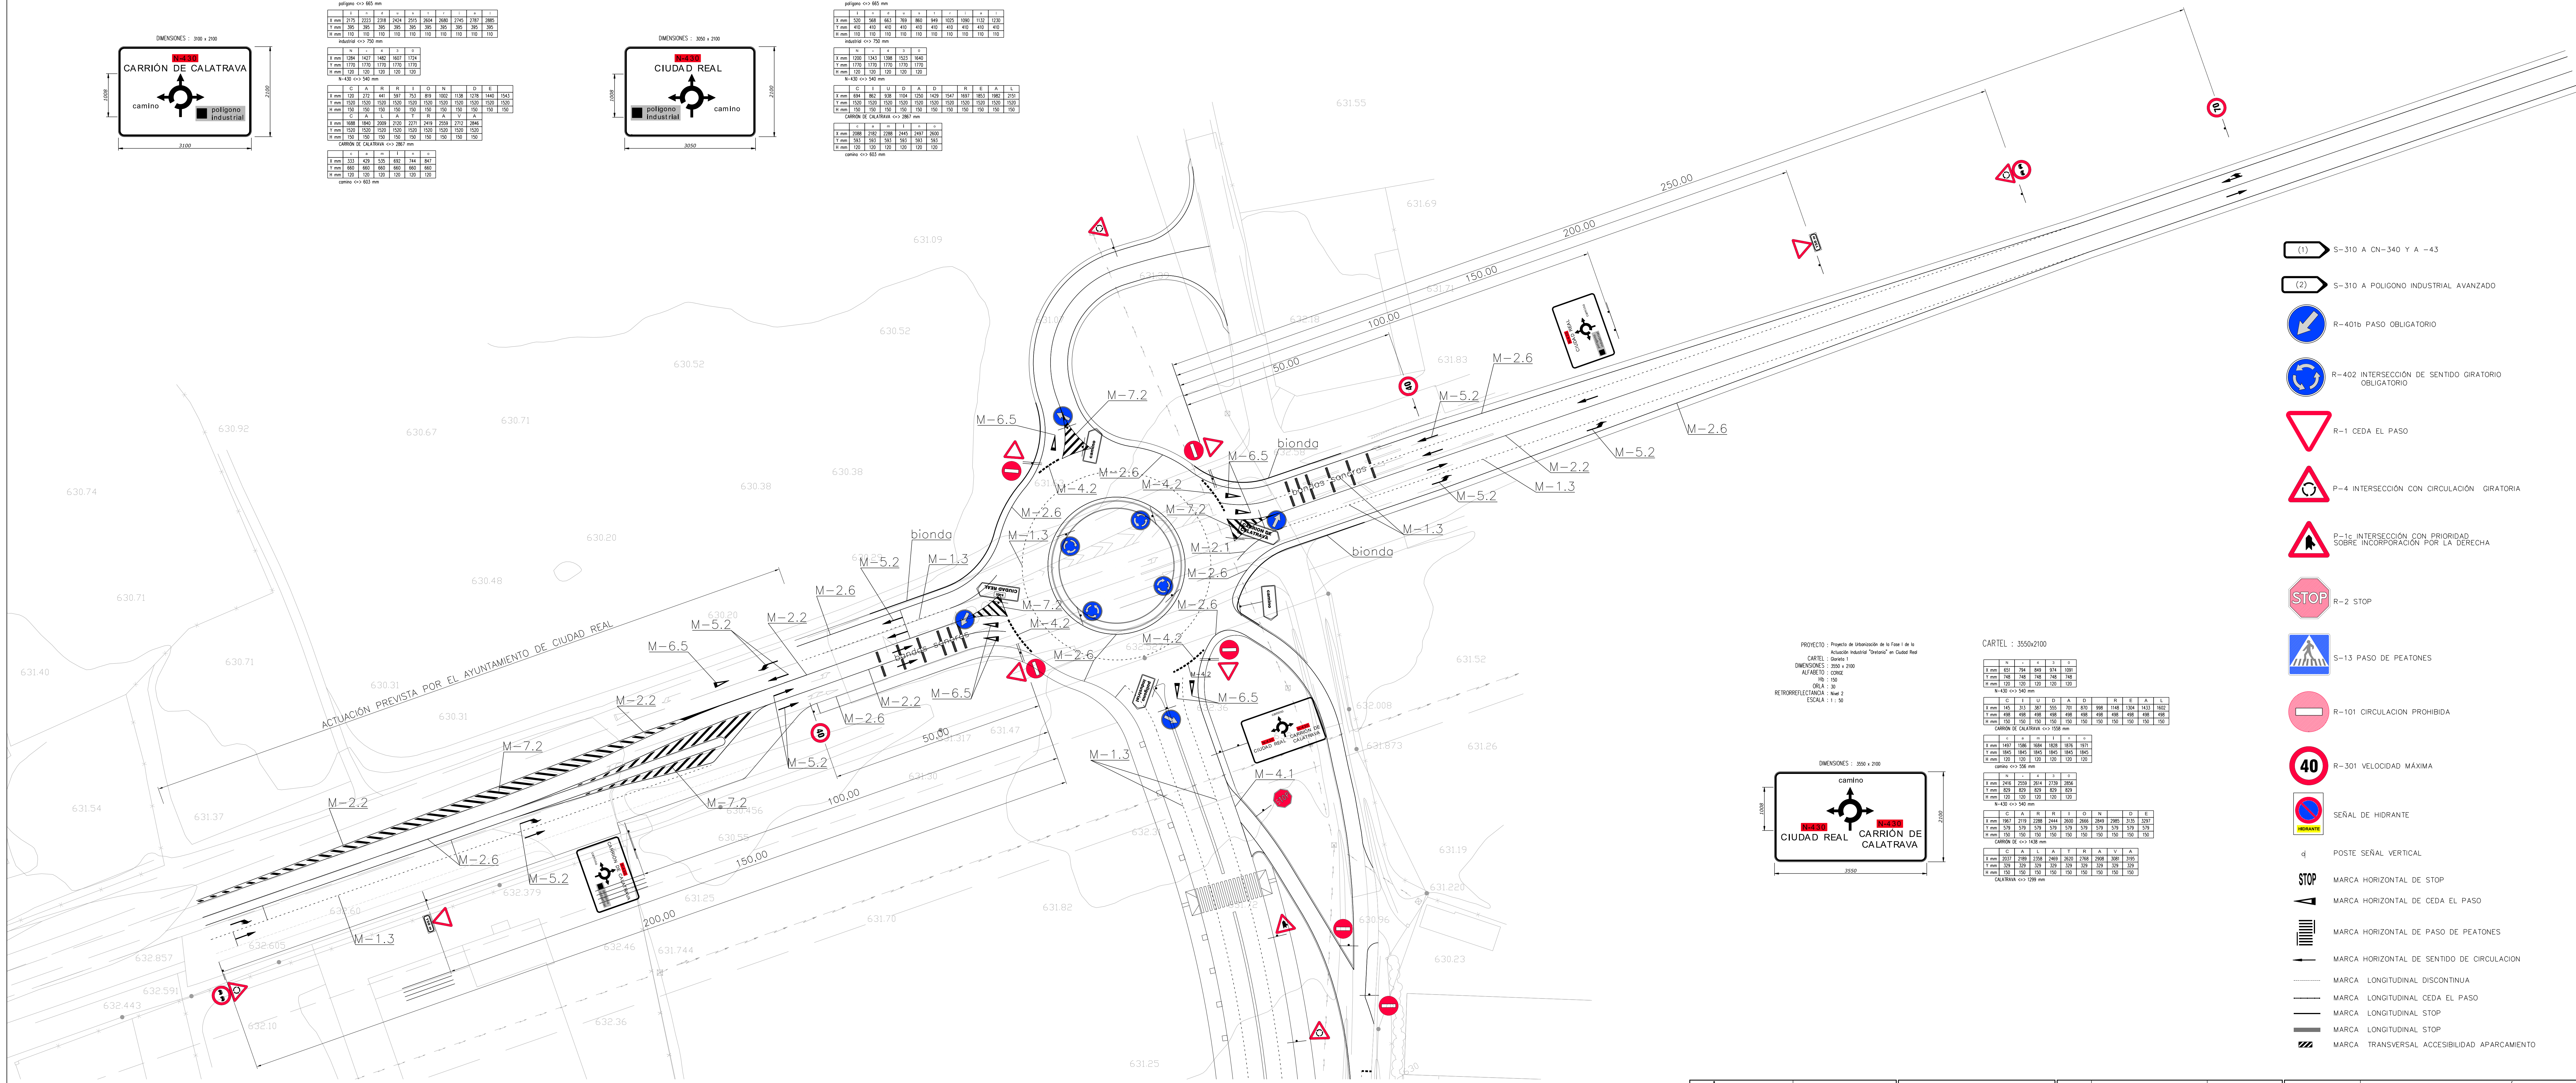
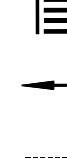


Diagrama de un panel de tráfico de advertencia de 3050 x 2100 mm. El panel muestra un símbolo de una carretera que se divide en dos direcciones opuestas, con la etiqueta "polígono industrial" a la izquierda y "camino" a la derecha. En la parte superior, se indica "N-430" y "CIUDAD REAL".

 

- | | |
|---|--|
|  | S-310 A CN-340 Y A -43 |
|  | S-310 A POLIGONO INDUSTRIAL AVANZADO |
|  | R-401b PASO OBLIGATORIO |
|  | R-402 INTERSECCION DE SENTIDO GIRATORIO OBLIGATORIO |
|  | R-1 CEDA EL PASO |
|  | P-4 INTERSECCION CON CIRCULACION GIRATORIA |
|  | P-1c INTERSECCION CON PRIORIDAD SOBRE INCORPORACION POR LA DERECHA |
|  | R-2 STOP |
|  | S-13 PASO DE PEATONES |
|  | R-101 CIRCULACION PROHIBIDA |
|  | R-301 VELOCIDAD MAXIMA |
|  | SEÑAL DE HIDRANTE |
| d | POSTE SEÑAL VERTICAL |
|  | MARCA HORIZONTAL DE STOP |
|  | MARCA HORIZONTAL DE CEDA EL PASO |
|  | MARCA HORIZONTAL DE PASO DE PEATONES |
|  | MARCA HORIZONTAL DE SENTIDO DE CIRCULACION |
|  | MARCA LONGITUDINAL DISCONTINUA |
| | MARCA LONGITUDINAL CEDA EL PASO |
| | MARCA LONGITUDINAL STOP |
| | MARCA LONGITUDINAL STOP |
| | MARCA TRANSVERSAL ACCESIBILIDAD APARCAMIENTO |

[illegible]