



BIONDA

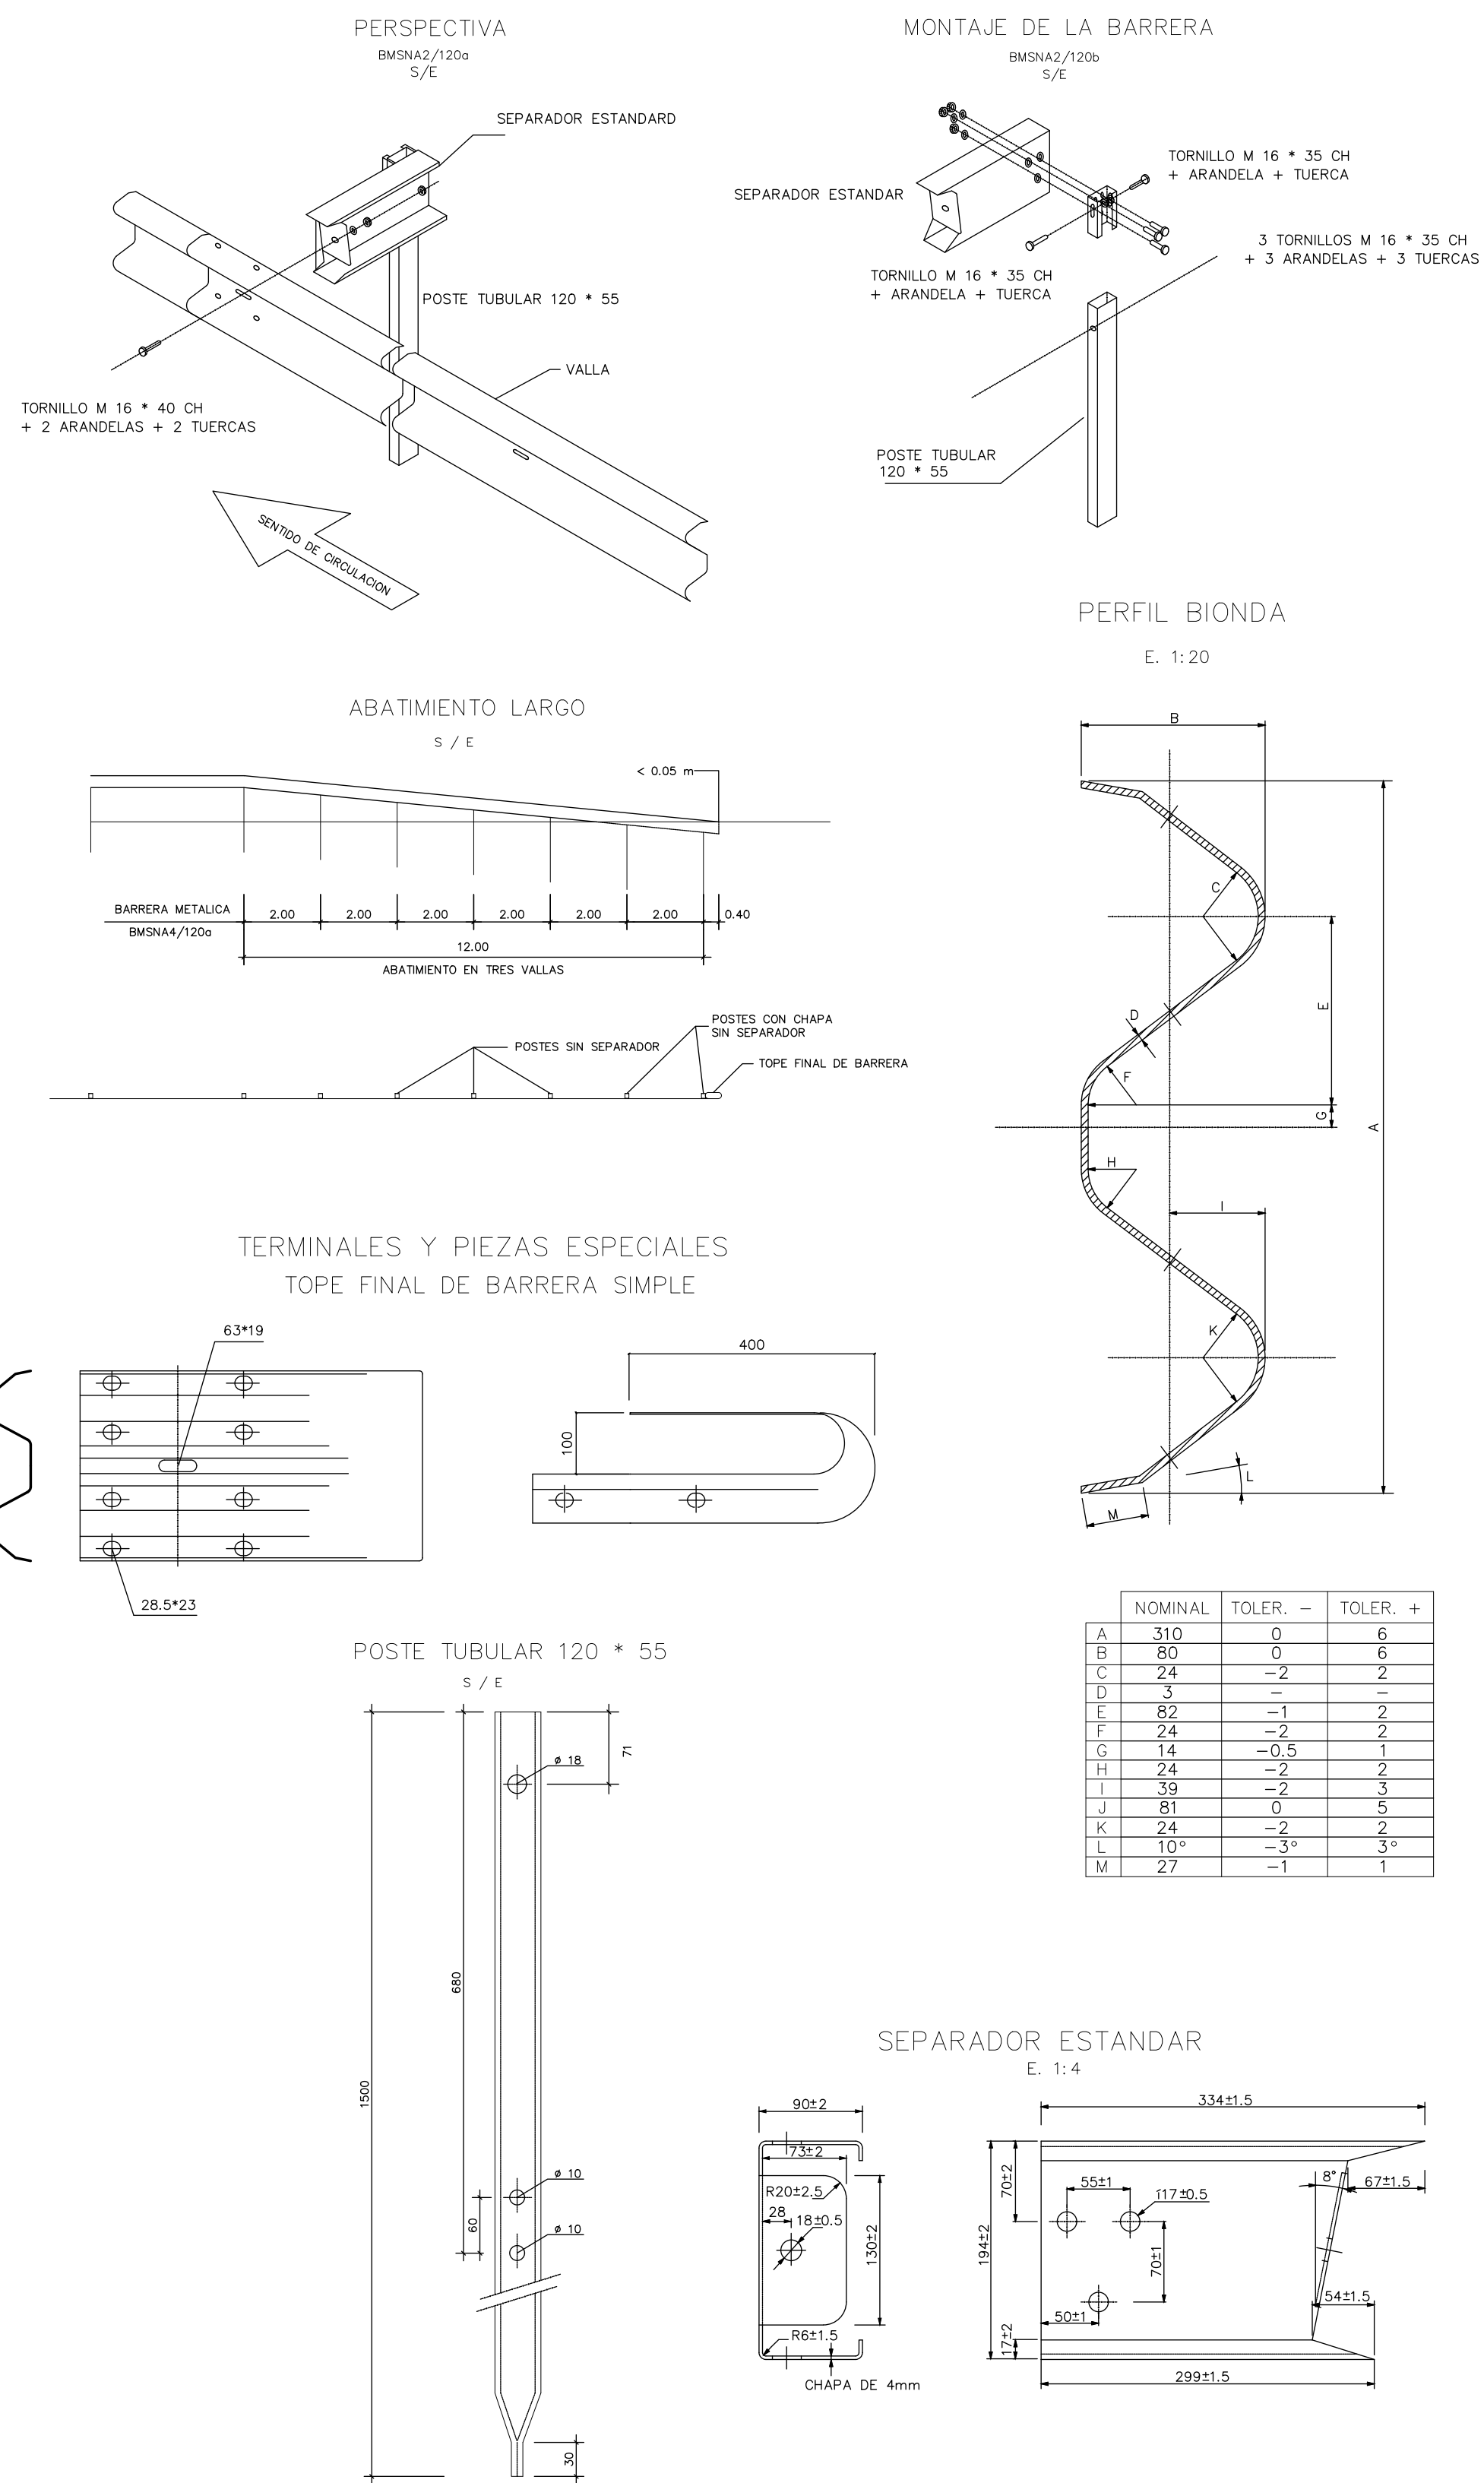

CAPTAFARO HORIZONTAL "OJO DE GATO"

SE PROYECTAN DE DOS TIPOS:



- A.- Colocados sobre la superficie del pavimento pegados mediante adhesivo con los elementos reflexivos por encima de él.  
El color de reflexión será blanco en borde izquierdo y amarillo en el borde derecho.  
Los captafaros de calzada se disponen en sustitución de los hitos de arista entre el origen del carril de deceleración de las salidas y el cebreado de la nariz, así como entre el cebreado de la nariz y el final del carril de aceleración de las salidas. La equidistancia dispuesta entre elementos es de 3 m. Se dispondrán también captafaros de calzada en ambos bordes de la misma con una equidistancia de 5 m. bajo el paso superior. El captafaro se colocará perpendicularmente al eje y separado 5 cm del borde exterior de la marca vial.
- B.- Colocados en las barreras de seguridad complementando a los hitos de arista.

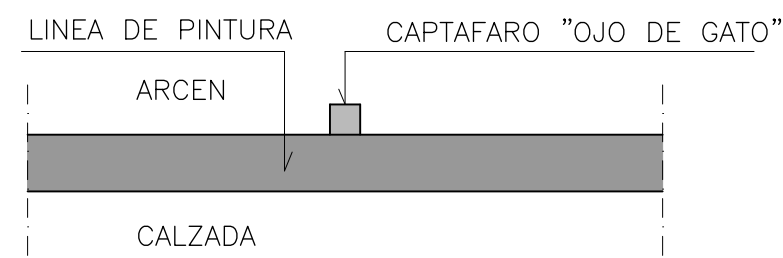


DETALLE DE COLOCACIÓN

ESCALA 1:20


COTAS EN mm.

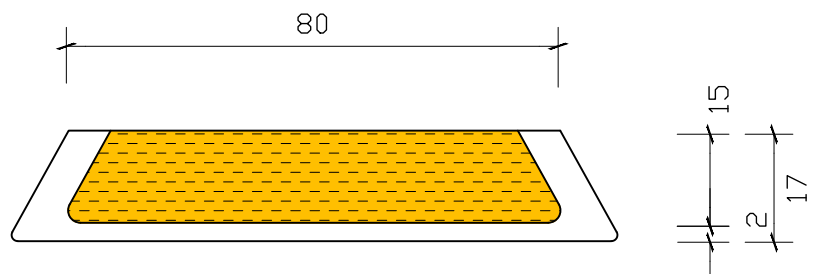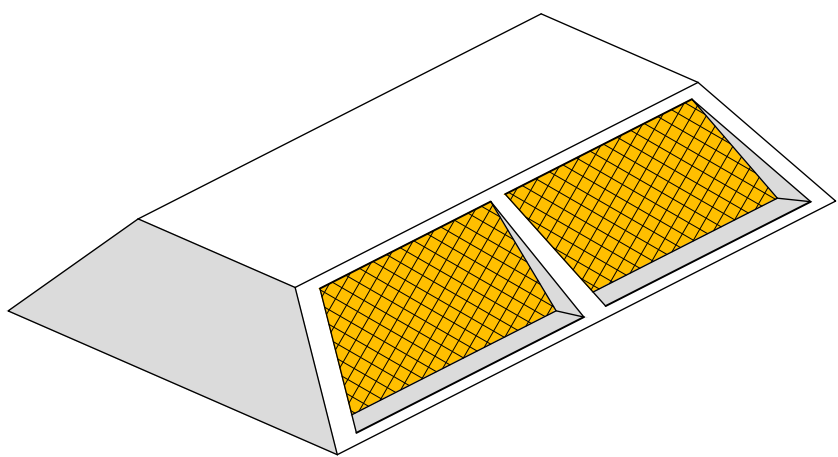

ALZADO

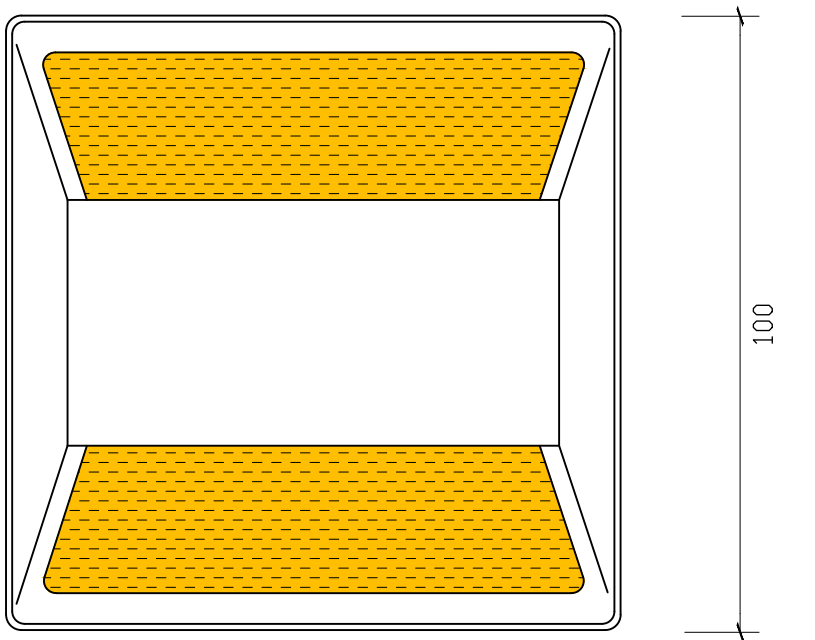

PLANTA

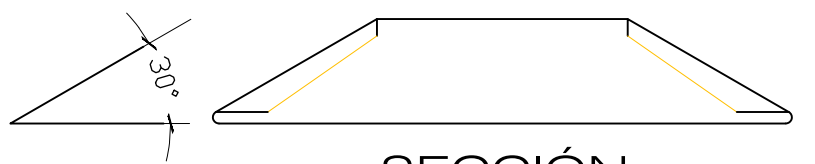

SECCIÓN

SIN ESCALA  
COTAS EN mm.

