


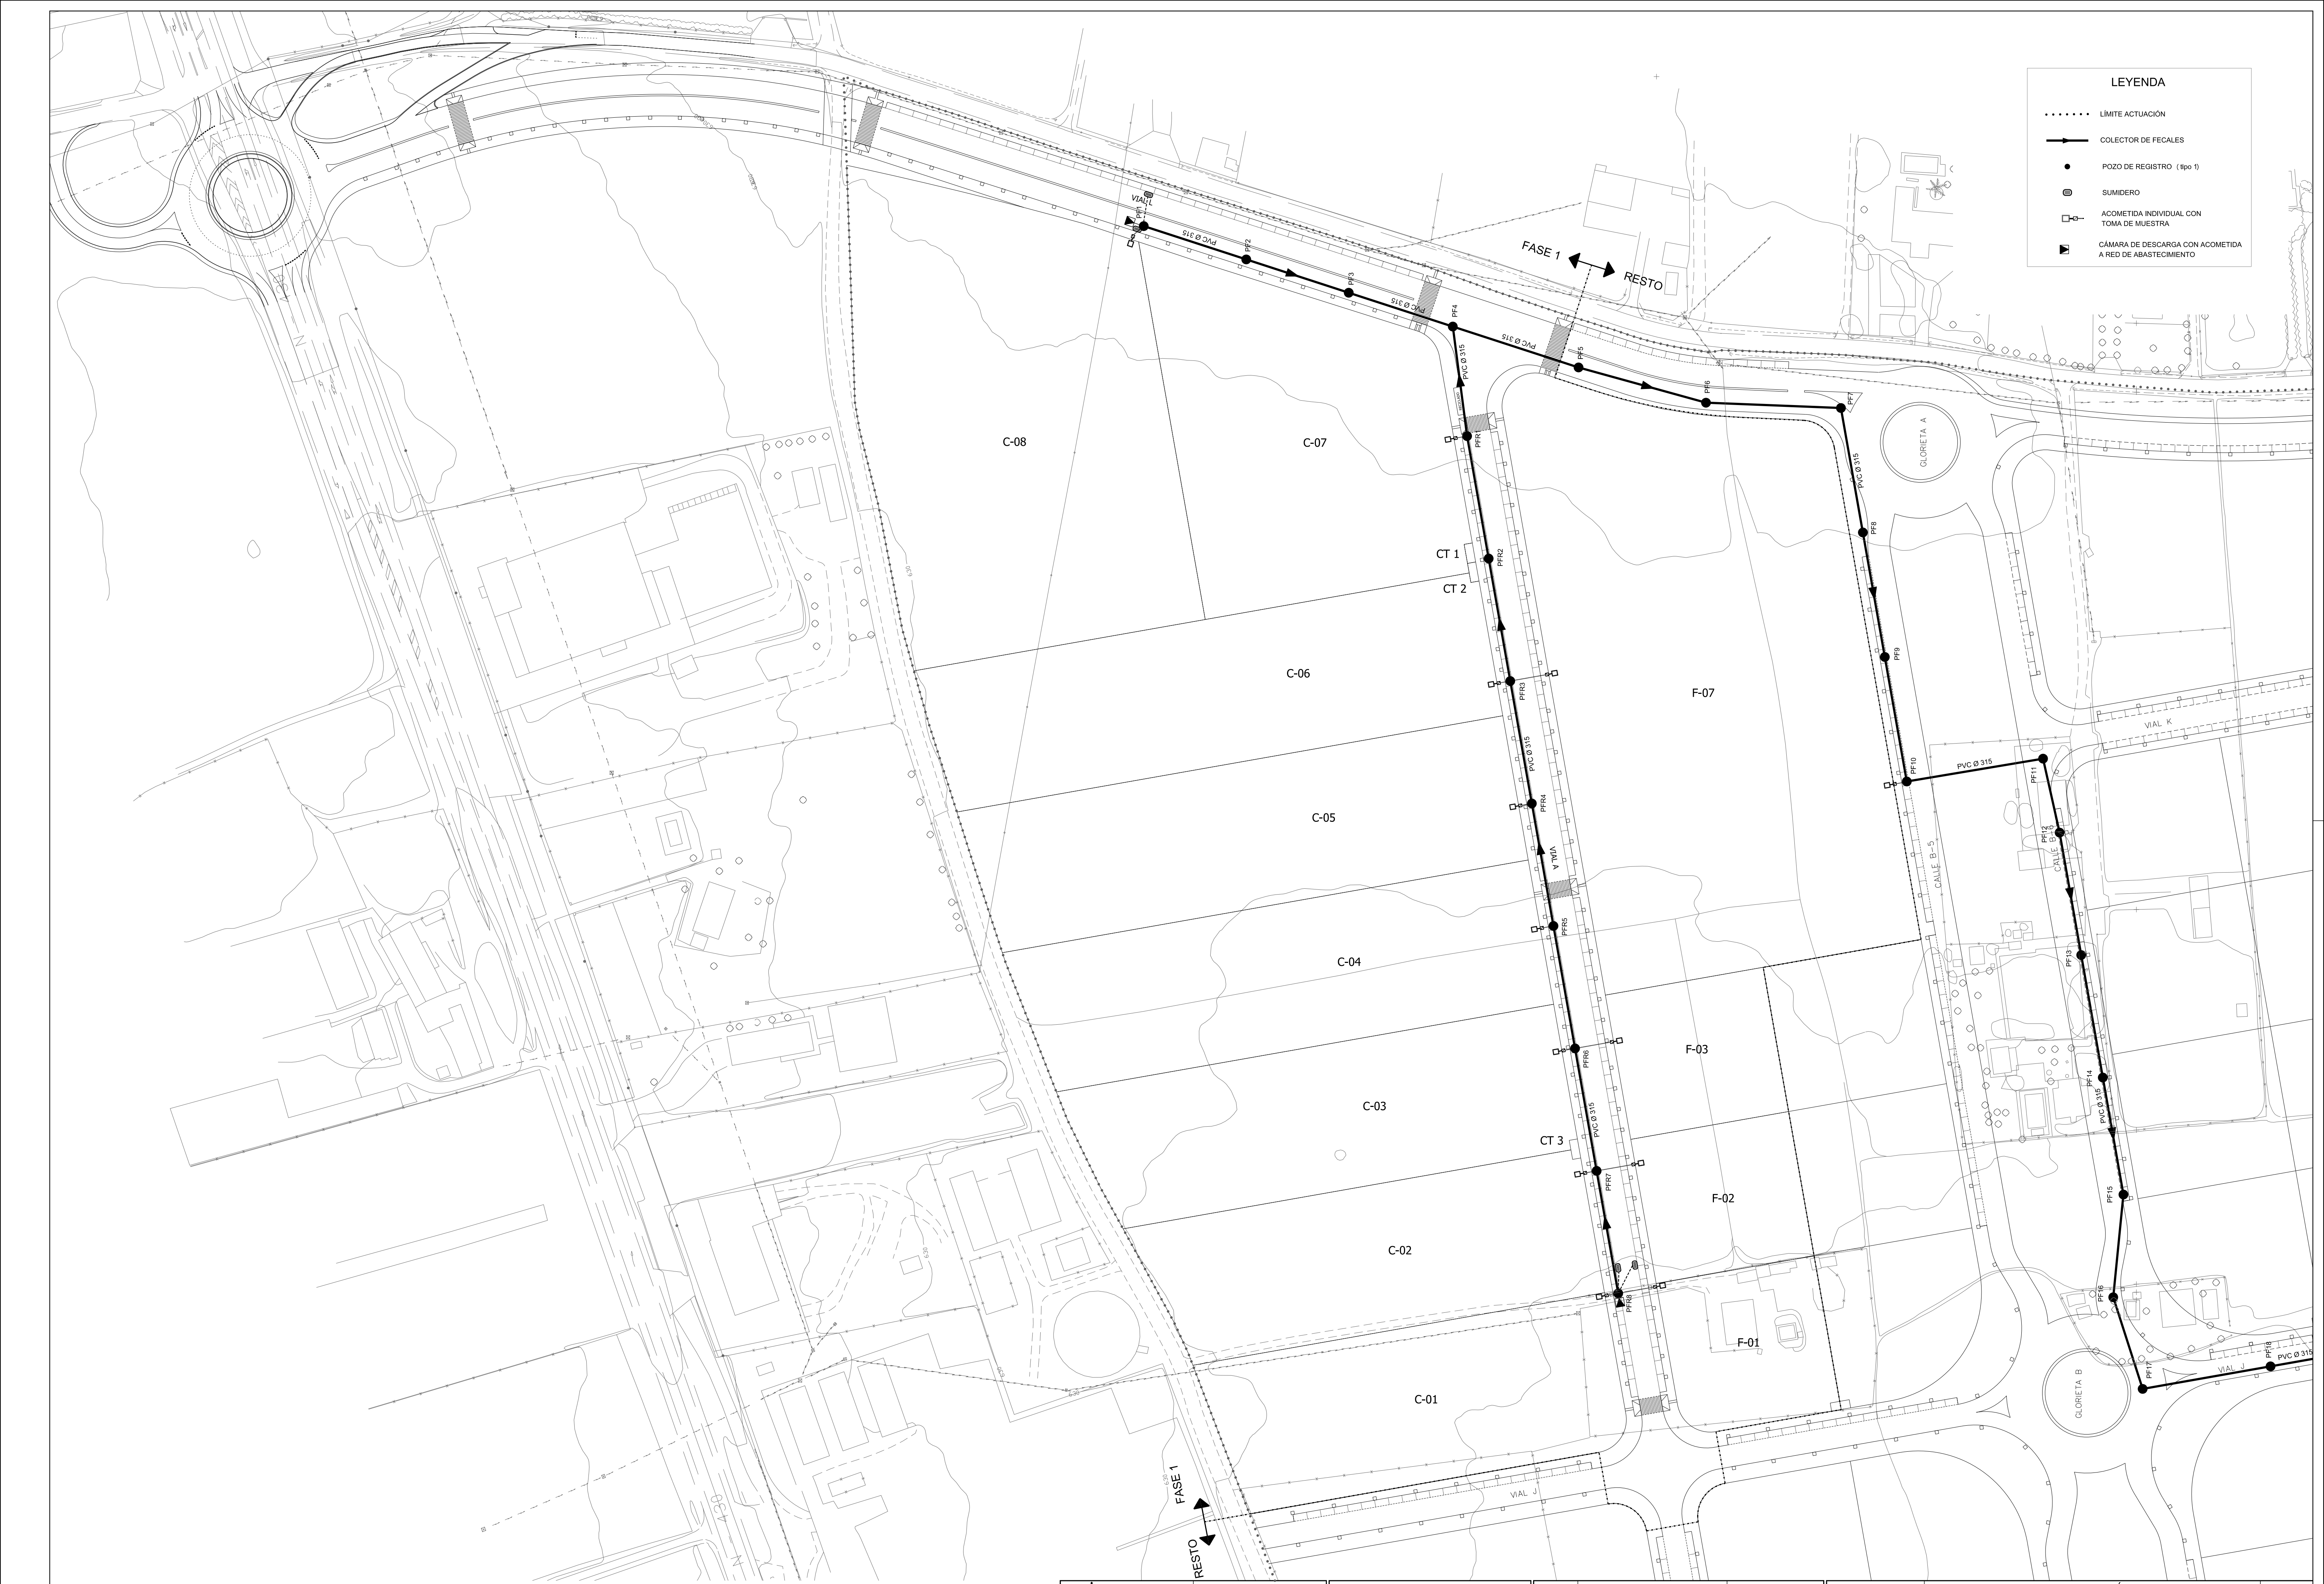

LEYENDA

.....

LÍMITE ACTUACIÓN

—————→

COLECTOR DE FECALES

●

POZO DE REGISTRO (tipo 1)

⊠


SUMIDERO

⊞

ACOMETIDA INDIVIDUAL CON TOMA DE MUESTRA

⊞

CÁMARA DE DESCARGA CON ACOMETIDA A RED DE ABASTECIMIENTO

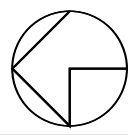

AYUNTAMIENTO DE
CIUDAD REAL



Entidad Estatal de Suelo
Ministerio de Fomento

AUTOR DEL TRABAJO
JEFE DE LA DIVISION DE
PLANEAMIENTO Y PROYECTOS
Javier González Ramiro
ARQUITECTO

ESCALAS

1/1.000
ANULA AL
SEPTIEMBRE
2022

ANULADO POR

LOCALIDAD
CIUDAD REAL
CIUDAD REAL

PROYECTO
PLANO

PROYECTO DE URBANIZACIÓN DE LA FASE 1
DE LA ACTUACIÓN INDUSTRIAL "ORETANIA" EN CIUDAD REAL
RED DE SANEAMIENTO. FECAL
PLANTA. FASE 1

PLANO Nº
SAN.01.2
HOJA
1 DE 1