

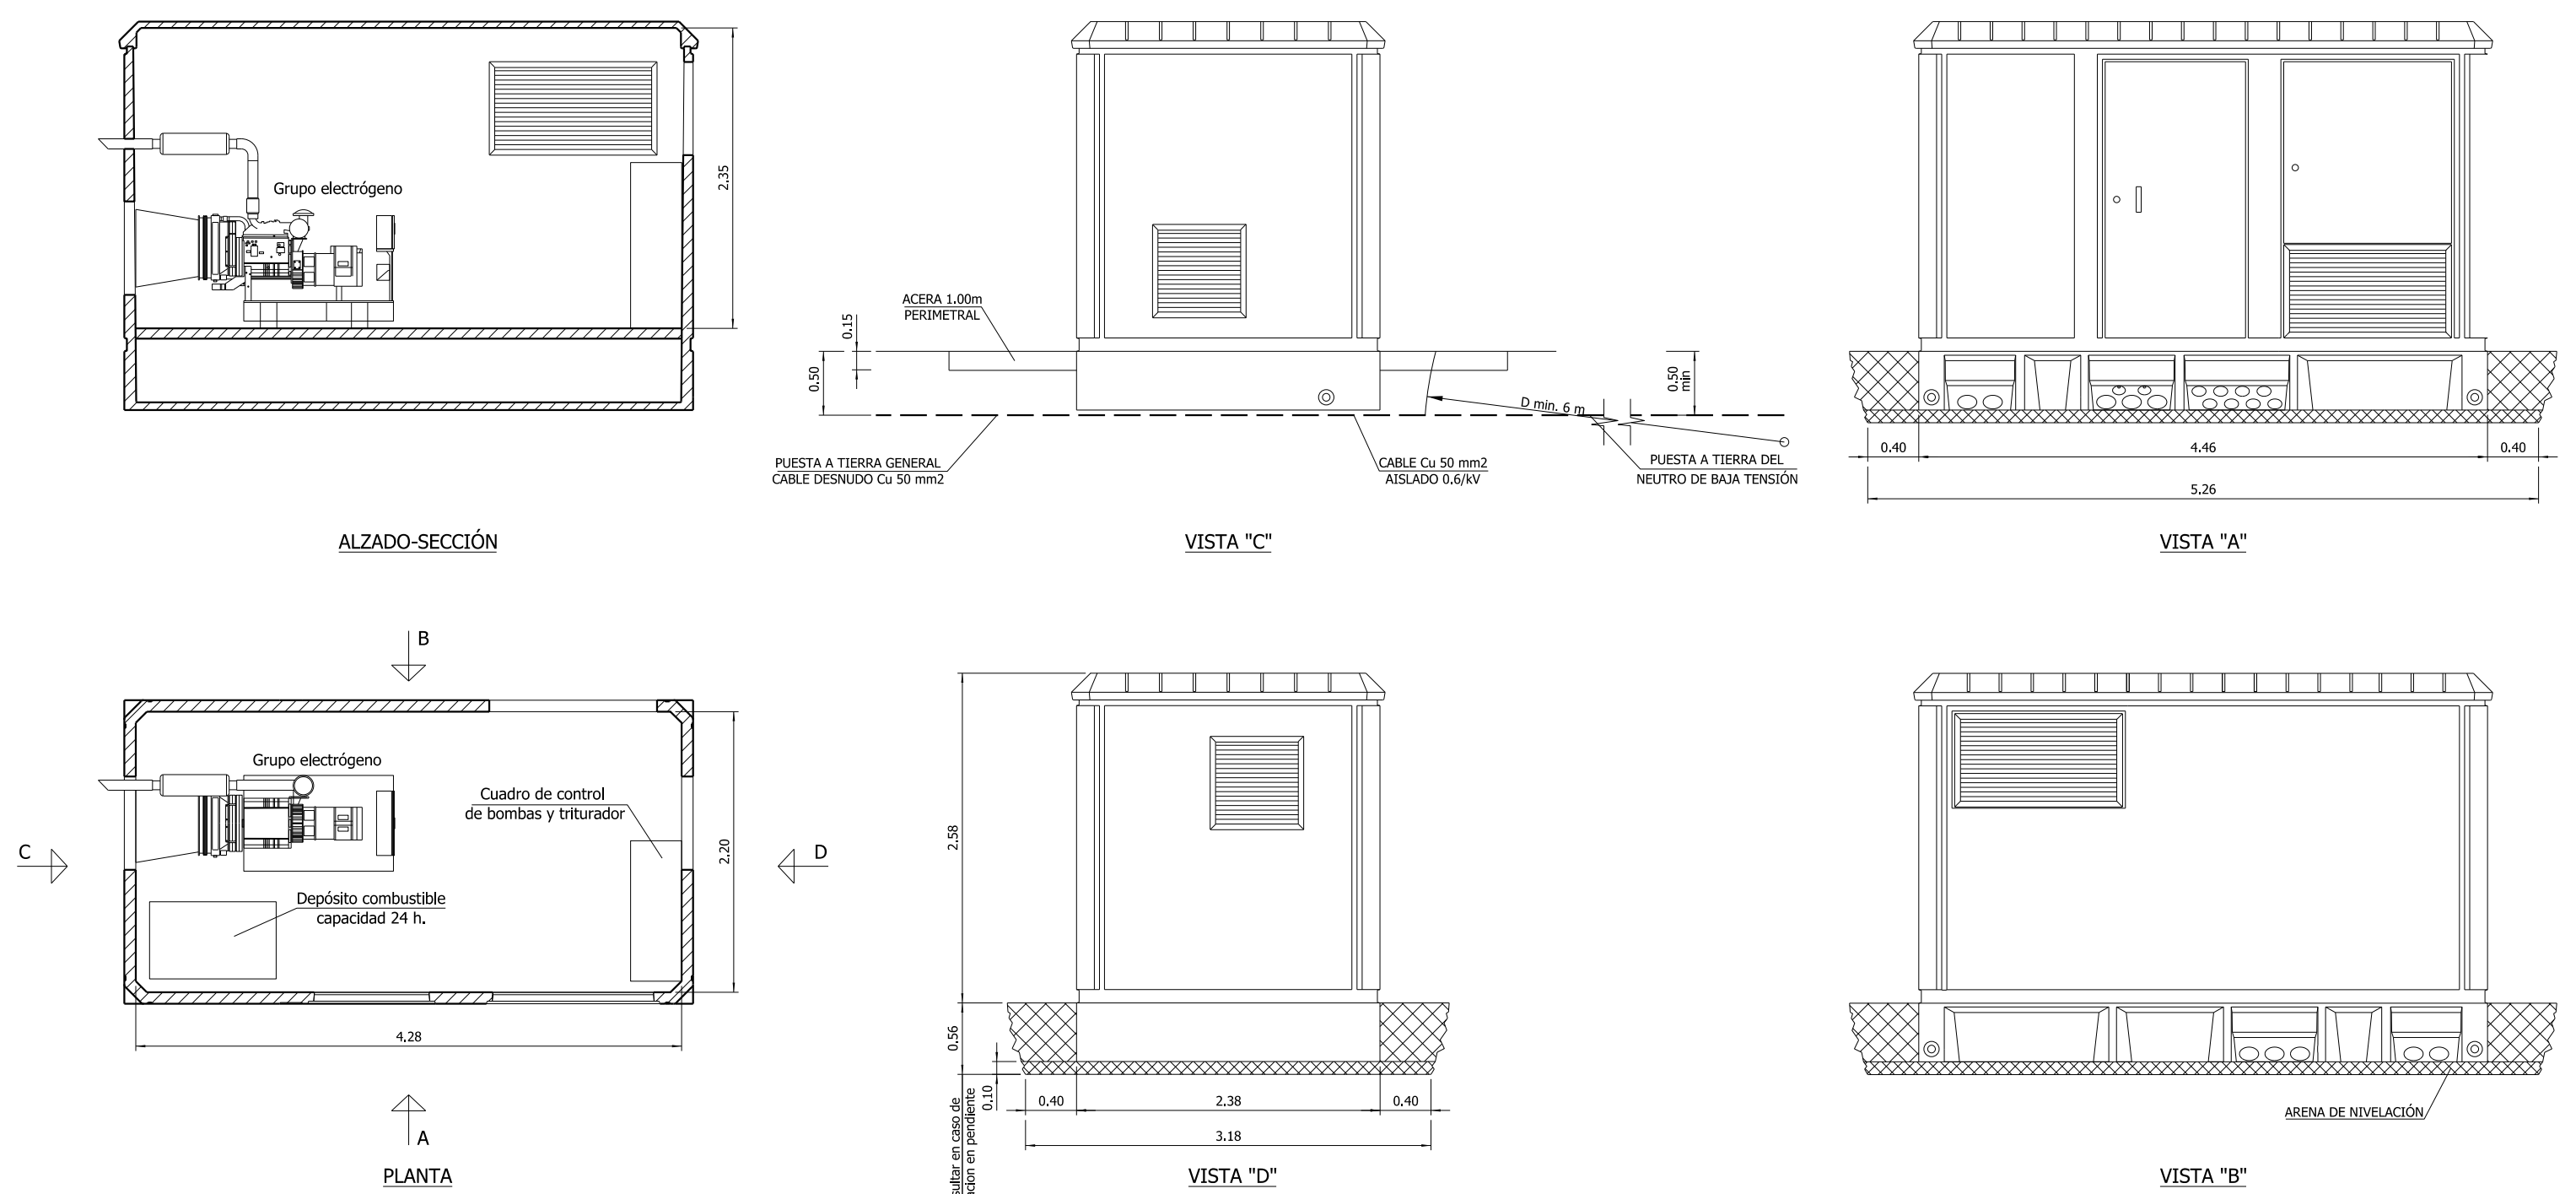


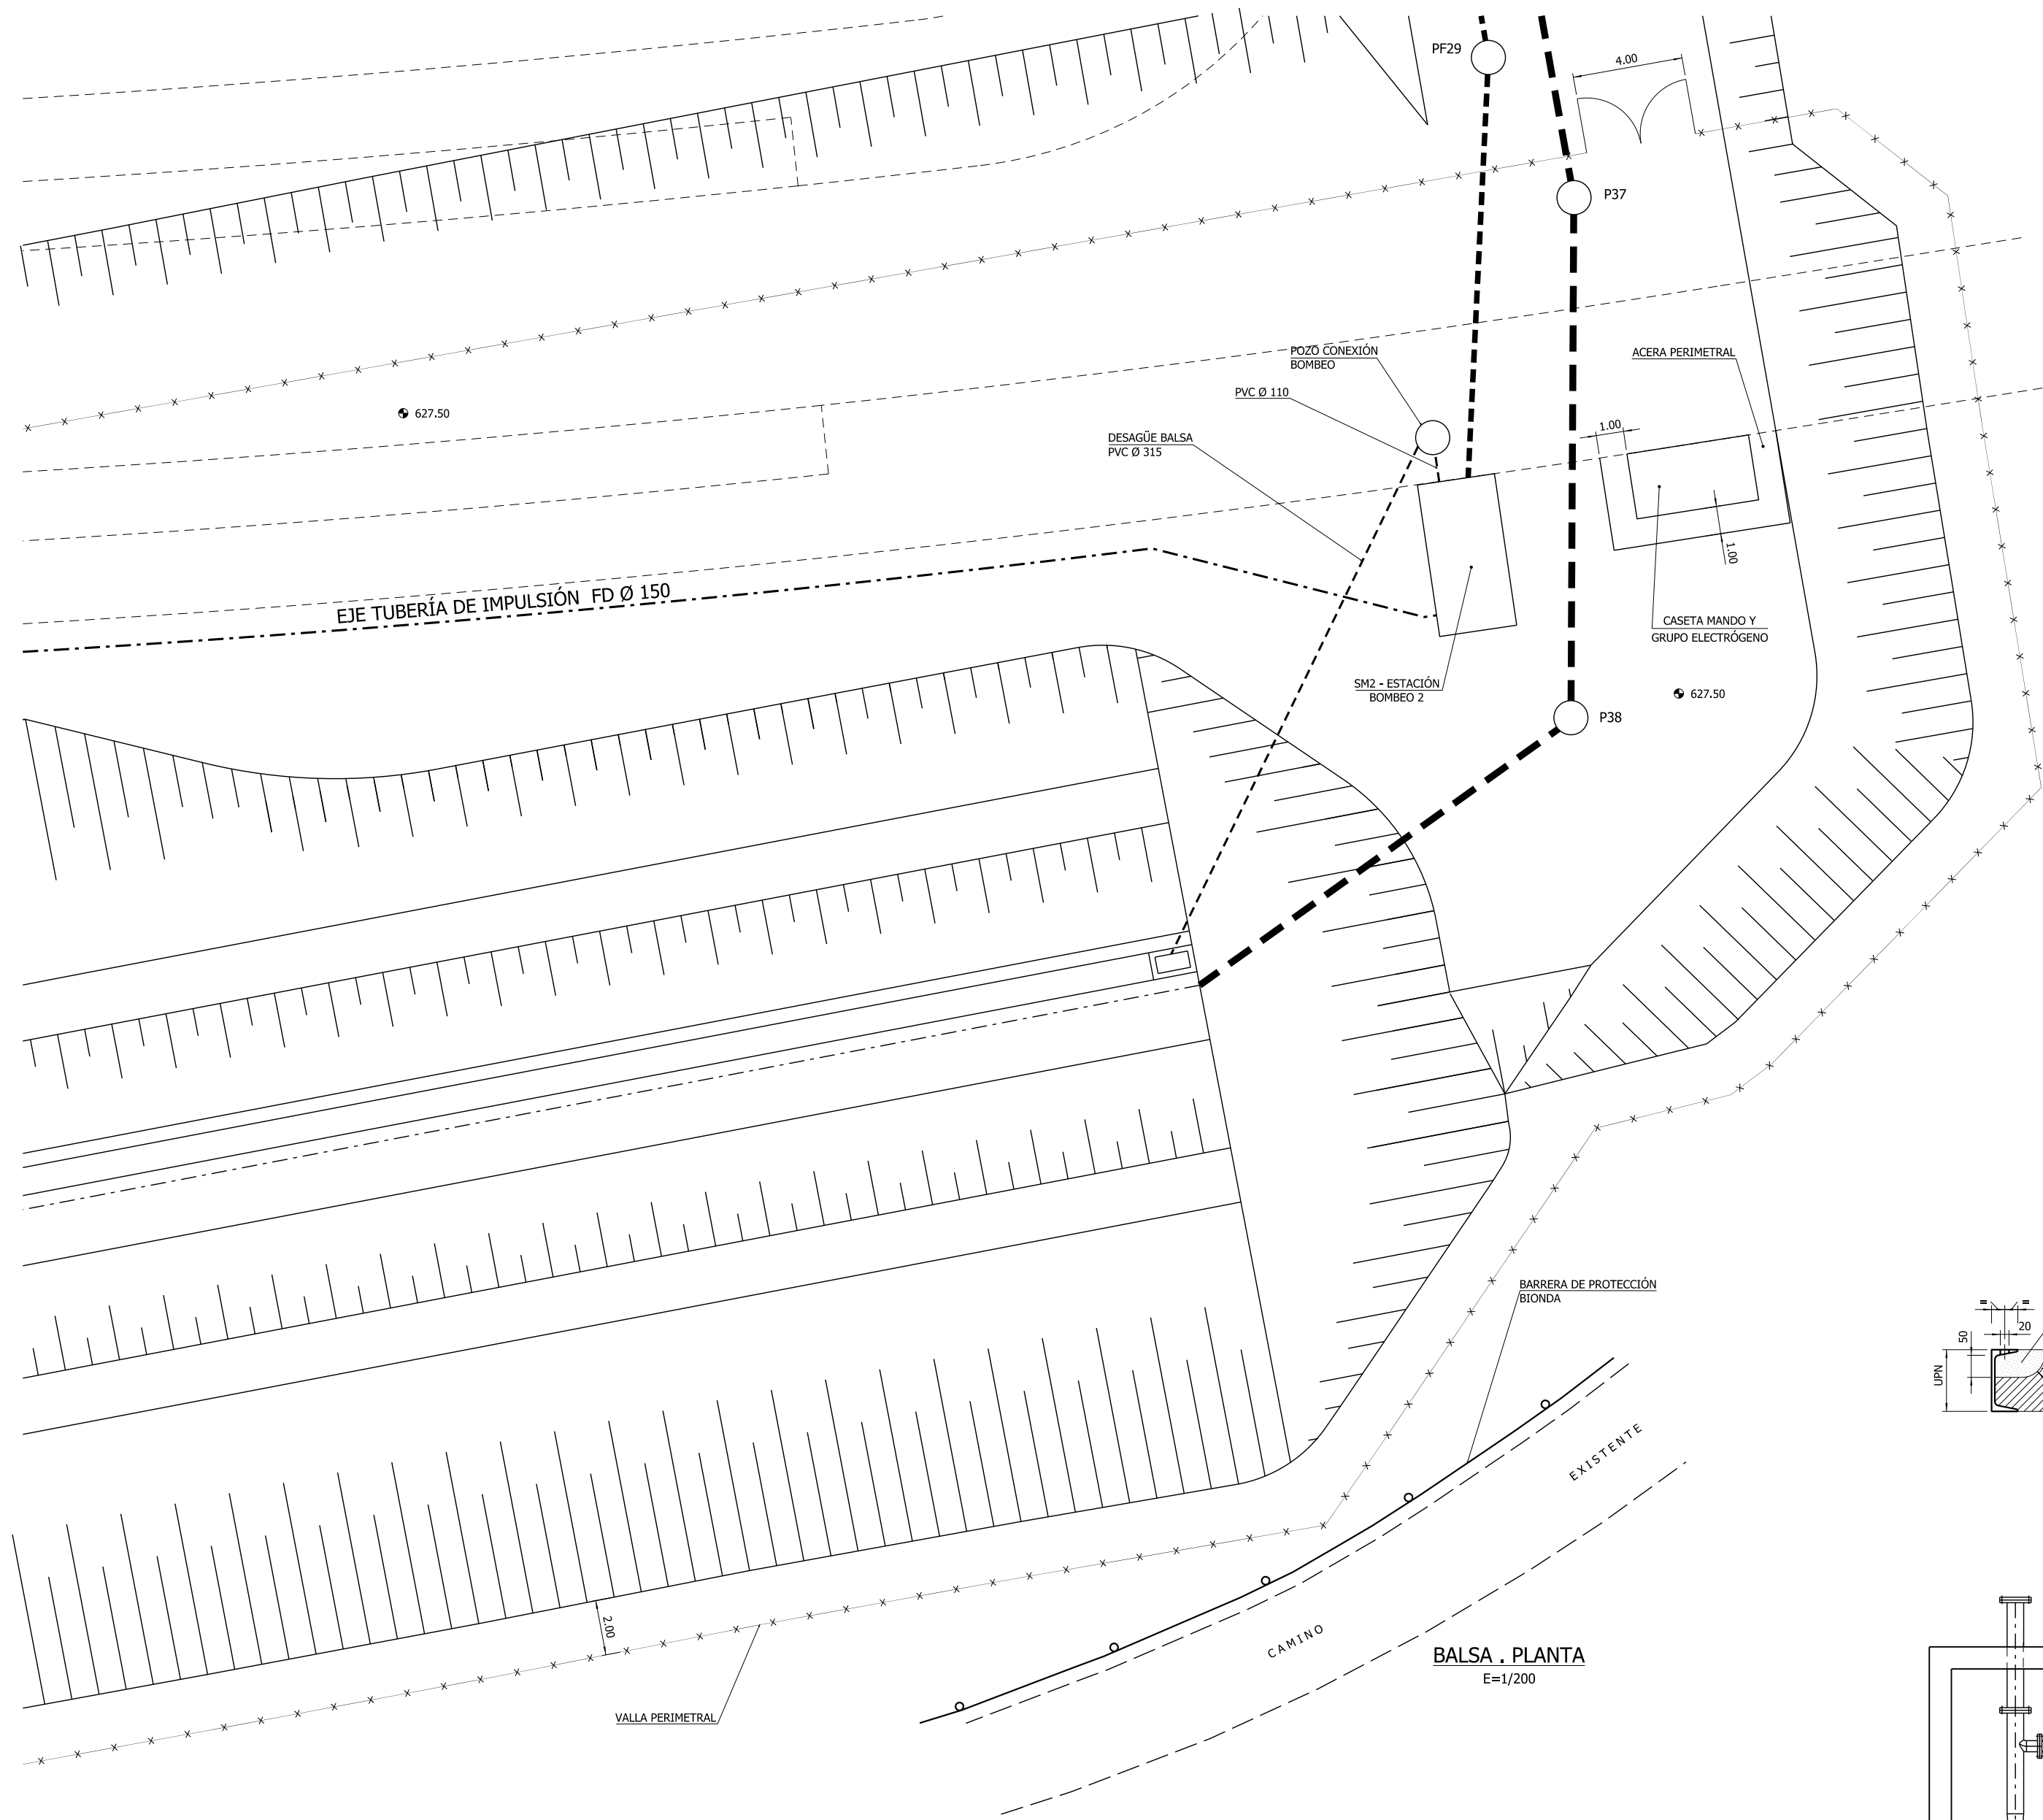







CASETA DE MANDO Y GRUPO ELECTROGENO E=1/50

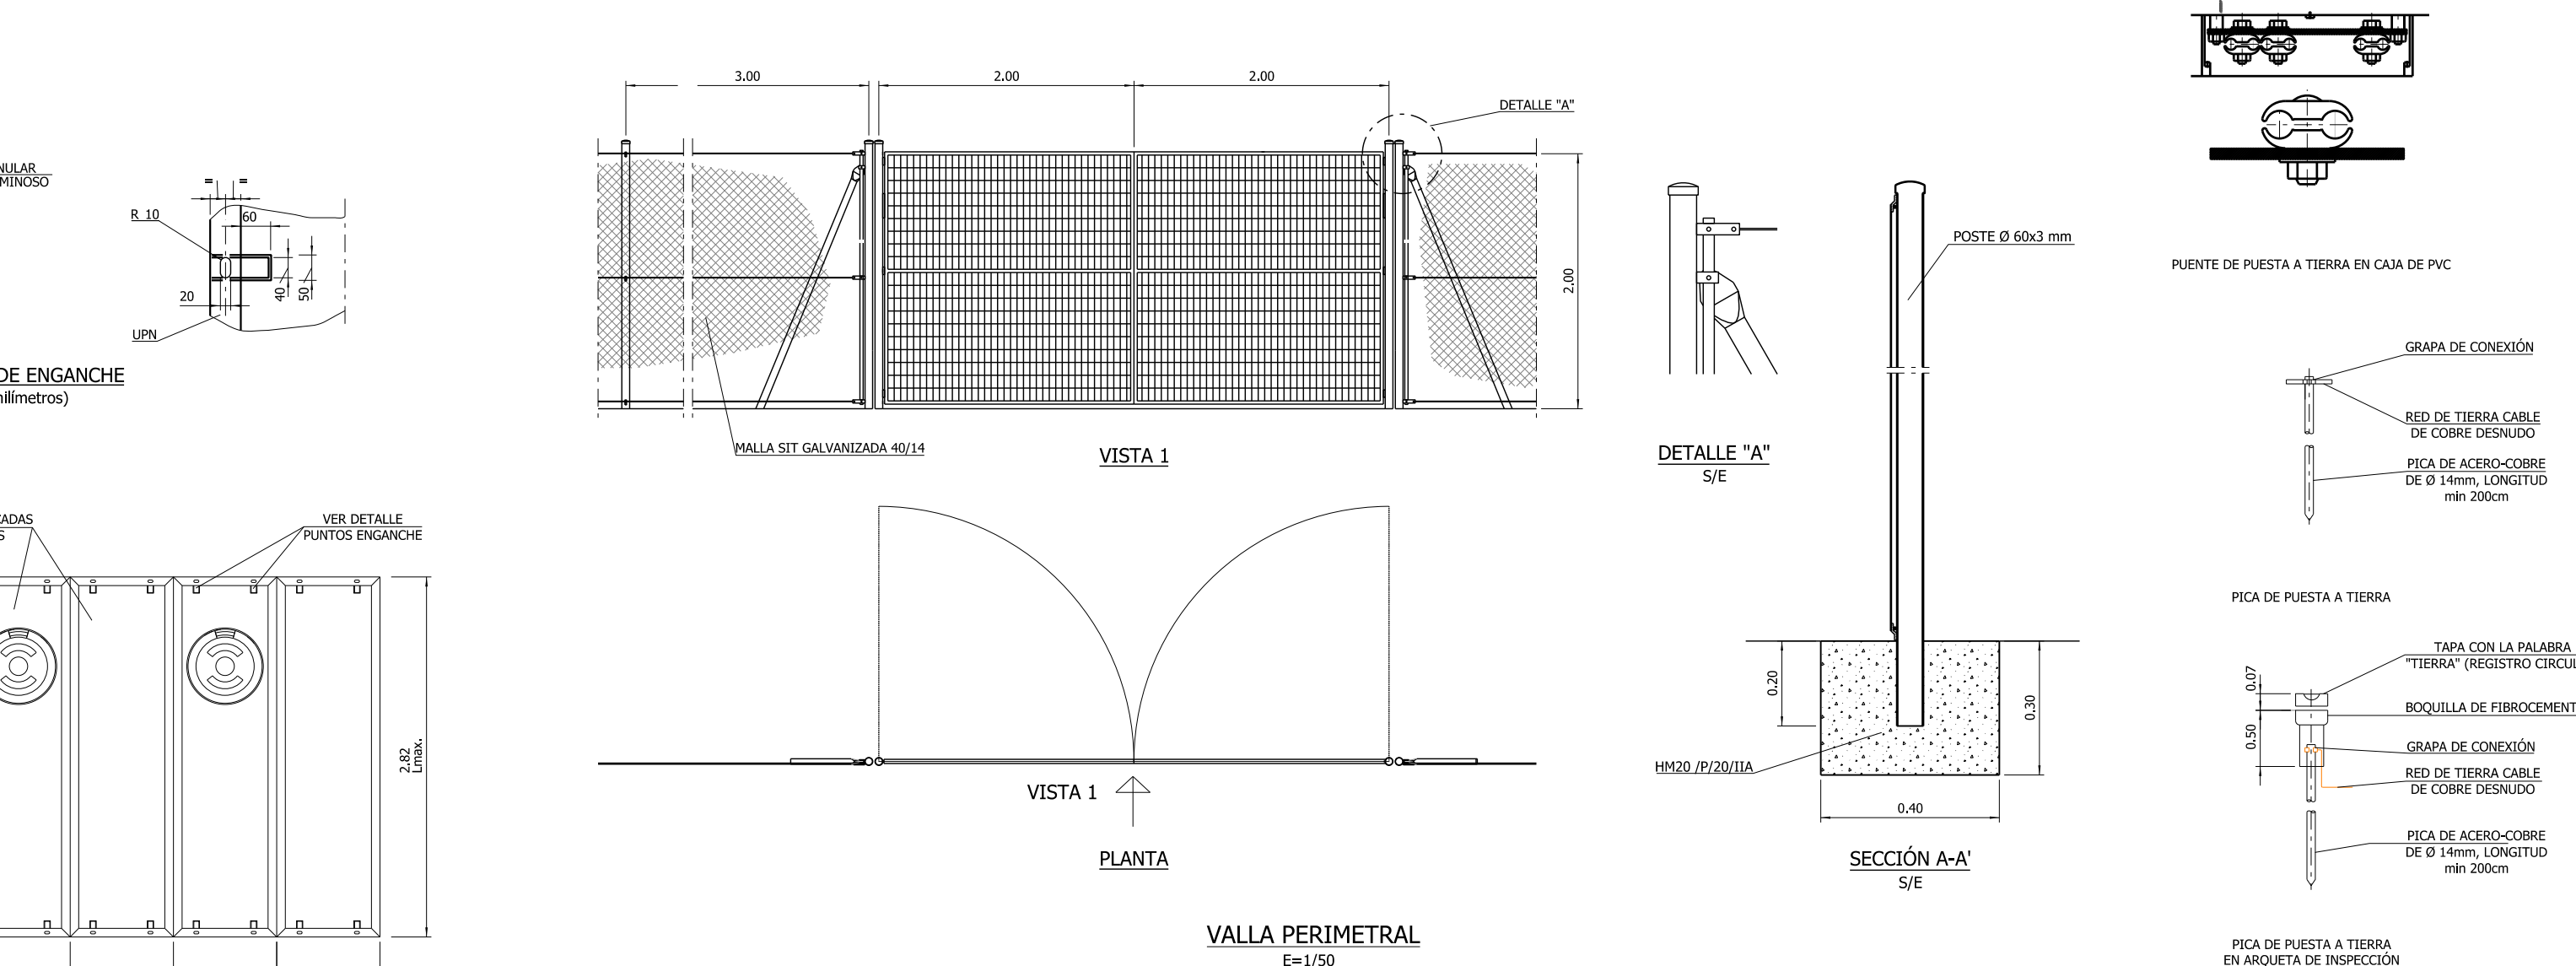

DETALES PARA TOMA DE TIERRAS S/E


DIMENSIONAMIENTO DE COBIJAS					
ANCHURA DE LOSA: A ± 0.50 m					
MÁXIMO UPN	PERFORACIÓN (mm)	LONGITUD (m)	MÁXIMO UPN	PERFORACIÓN (mm)	LONGITUD (m)
120	1.8	—	—	—	—
140	2.2	—	—	—	—
160	2.4	1.8	—	—	—
180	2.8	2.2	—	—	—
200	3.0	2.4	1.8	—	—
220	3.4	2.8	2.2	—	—
240	3.6	3.2	2.6	2.0	—
260	4.0	3.6	2.8	2.2	1.8
280	4.2	4.0	3.2	2.6	2.0
300	4.4	4.2	3.6	2.8	2.4

ARMADO DE COBIJAS					
ARMADURA METRICA MANDO CASAS - 10x10					
MÁXIMO UPN	PERFORACIÓN (mm)	LONGITUD (m)	MÁXIMO UPN	PERFORACIÓN (mm)	LONGITUD (m)
120	8	—	—	—	—
140	8	—	—	—	—
160	10	10	—	—	—
180	10	10	—	—	—
200	10	10	10	—	—
220	12	12	12	12	—
240	12	12	12	12	—
260	12	12	12	12	12
280	12	12	12	12	12
300	14	14	14	14	14

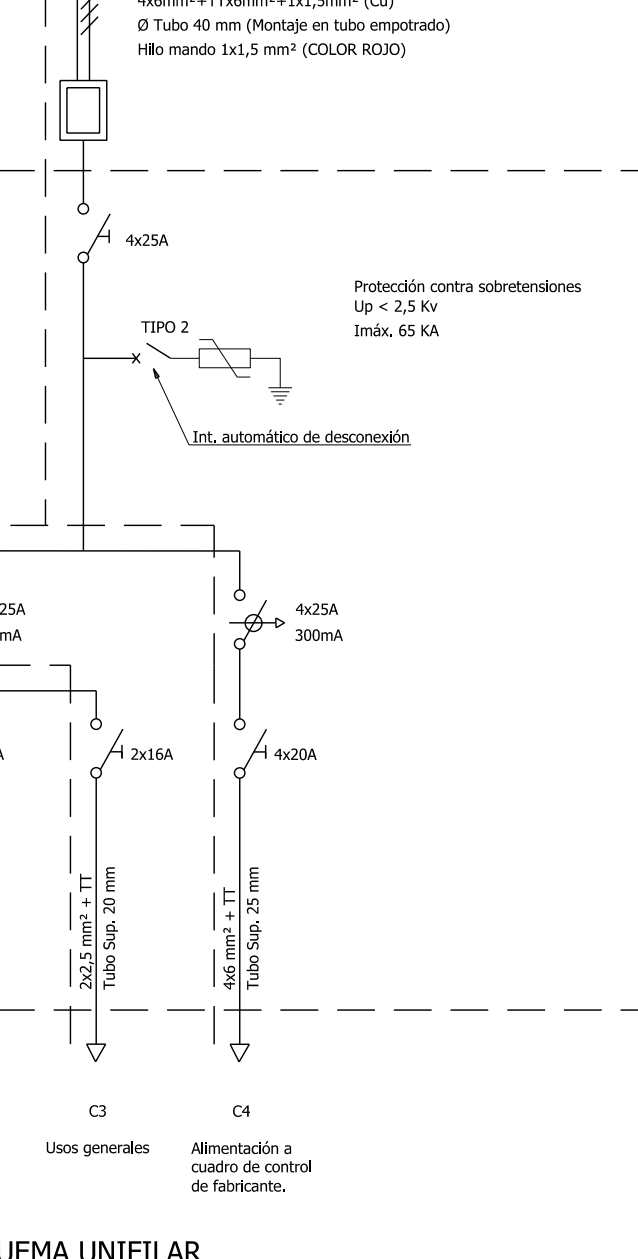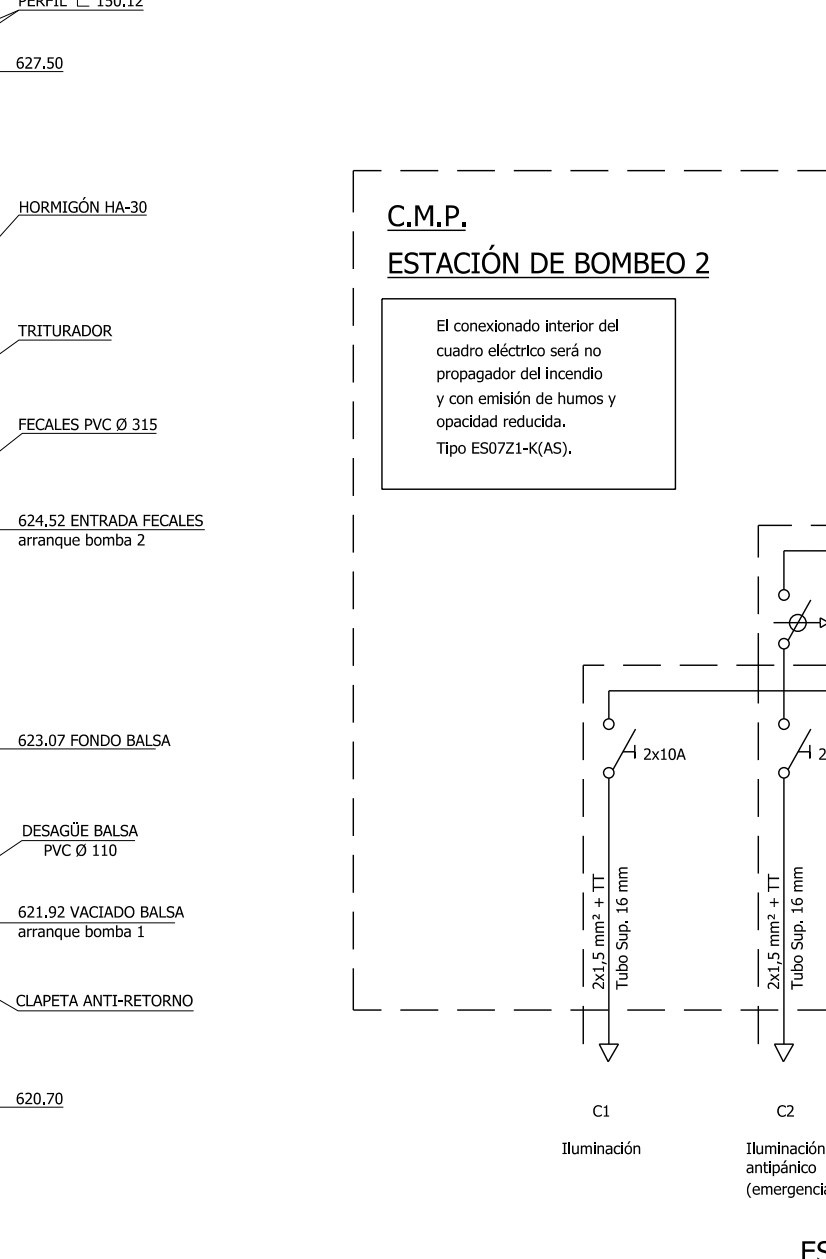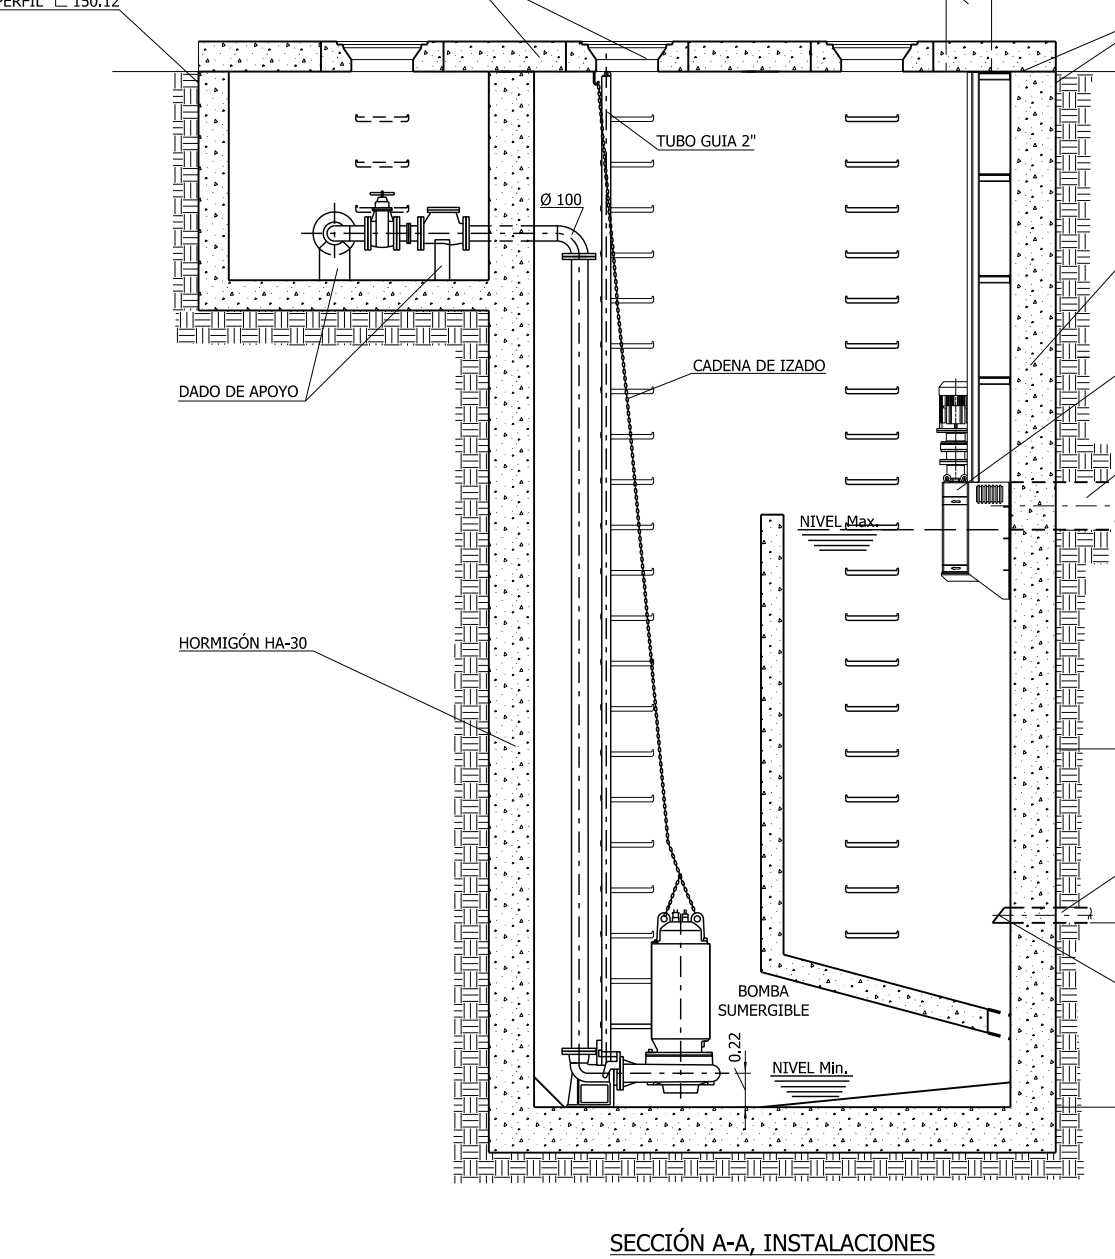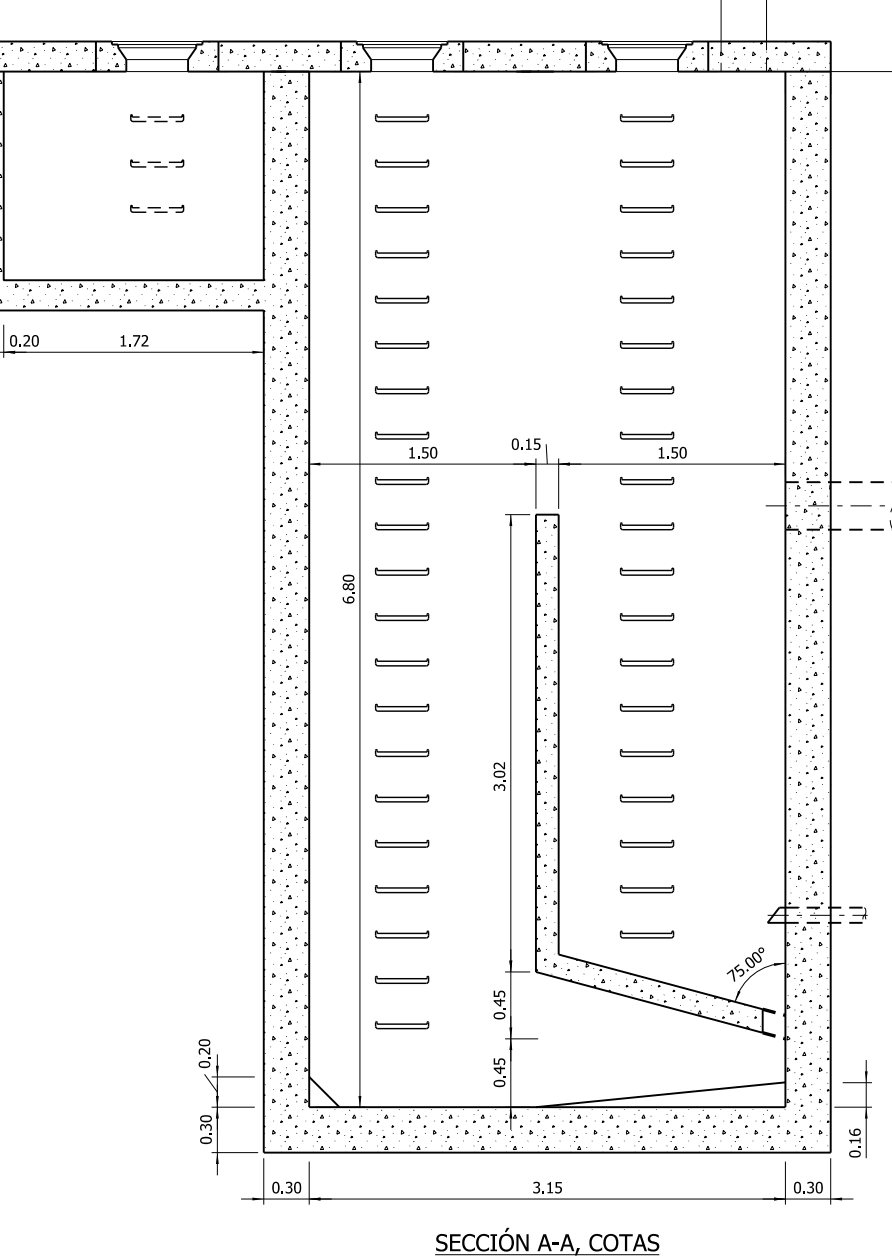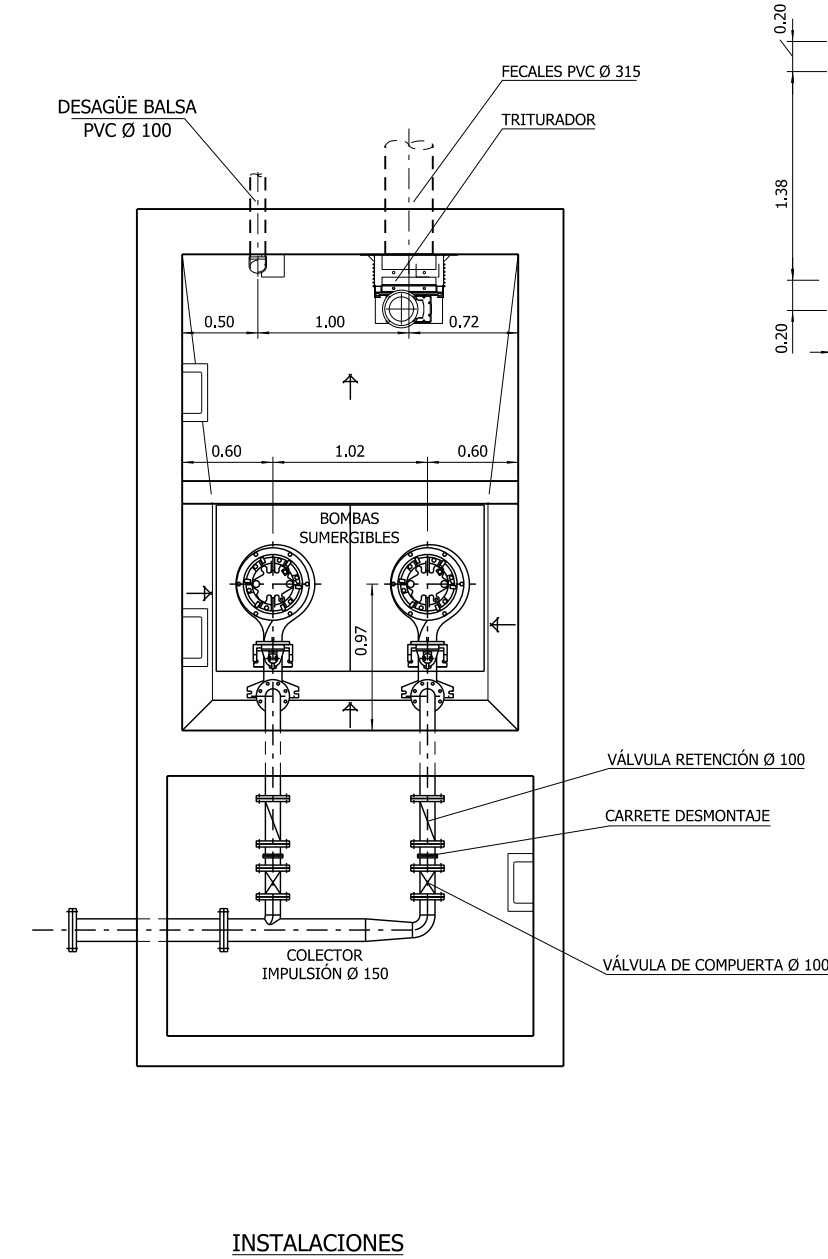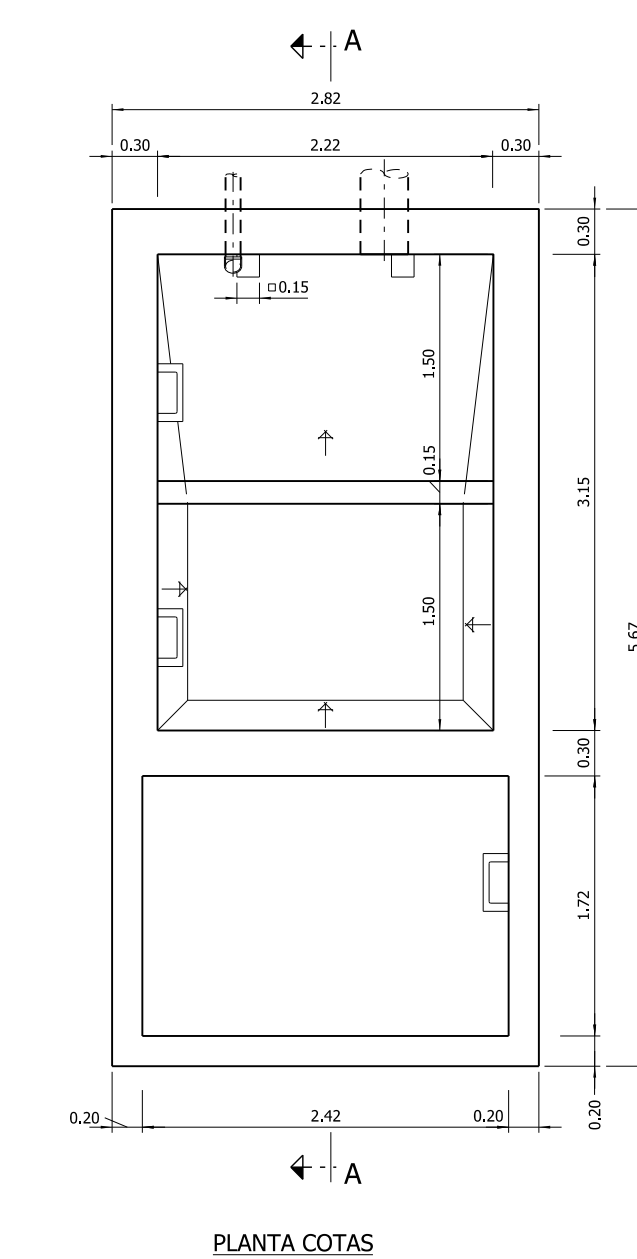

NOTA.-Las dimensiones son orientativas. Las dimensiones finales serán las que requieran los equipos que finalmente se dispongan.

SM2 ESTACIÓN DE BOMBEO 2 E=1/50

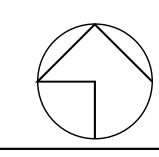

AYUNTAMIENTO DE CIUDAD REAL

Entidad Estatal de Suelo Ministerio de Fomento

AUTOR DEL TRABAJO JEFE DE LA DIVISION DE PLANEAMIENTO Y PROYECTOS Javier González Ramiro ARQUITECTO

ESCALAS FECHA SEPTIEMBRE 2022

VARIAS ANULA AL ANULADO POR

LOCALIDAD CIUDAD REAL CIUDAD REAL

PROYECTO PLANO

PROYECTO DE URBANIZACIÓN DE LA FASE 1 DE LA ACTUACIÓN INDUSTRIAL "ORETANIA" EN CIUDAD REAL CANAL DE TORMENTA BOMBEO SM2. INSTALACIONES

PLANO Nº SAN.04.3 HOJA 1 DE 1