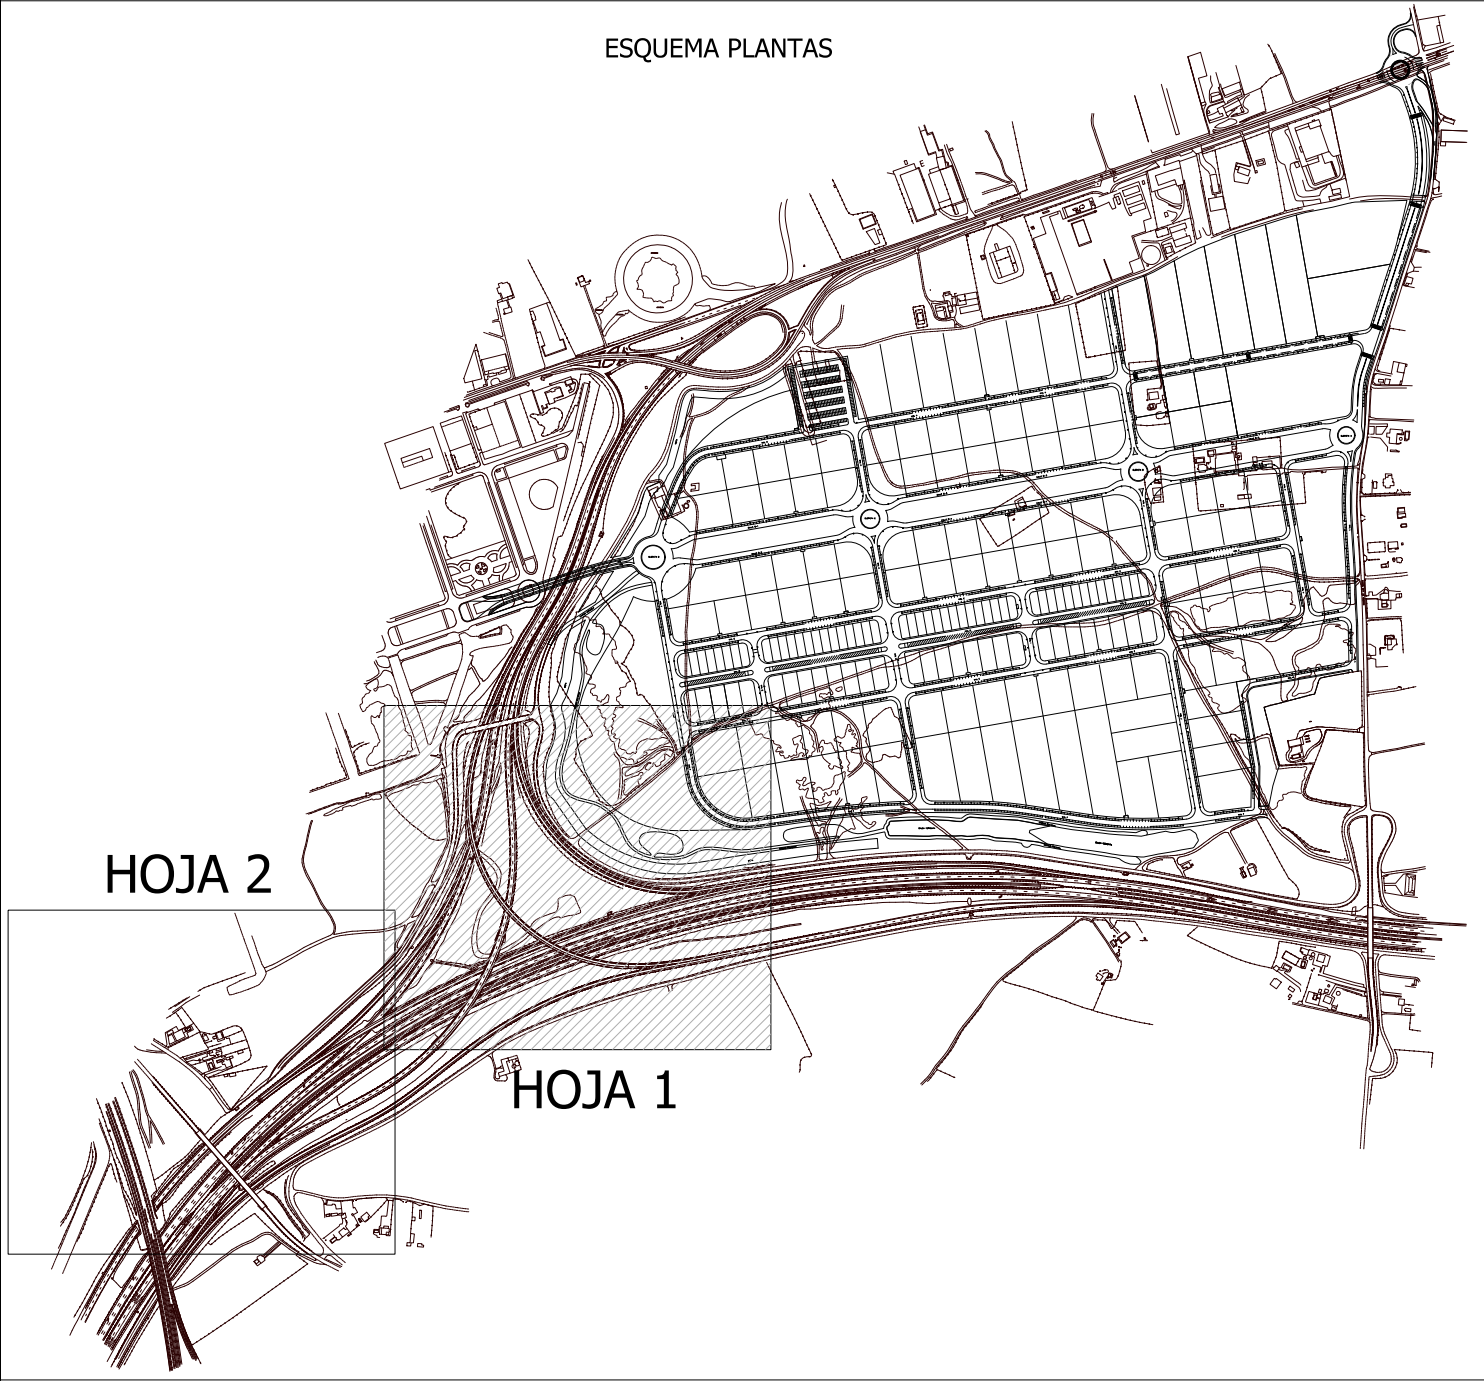
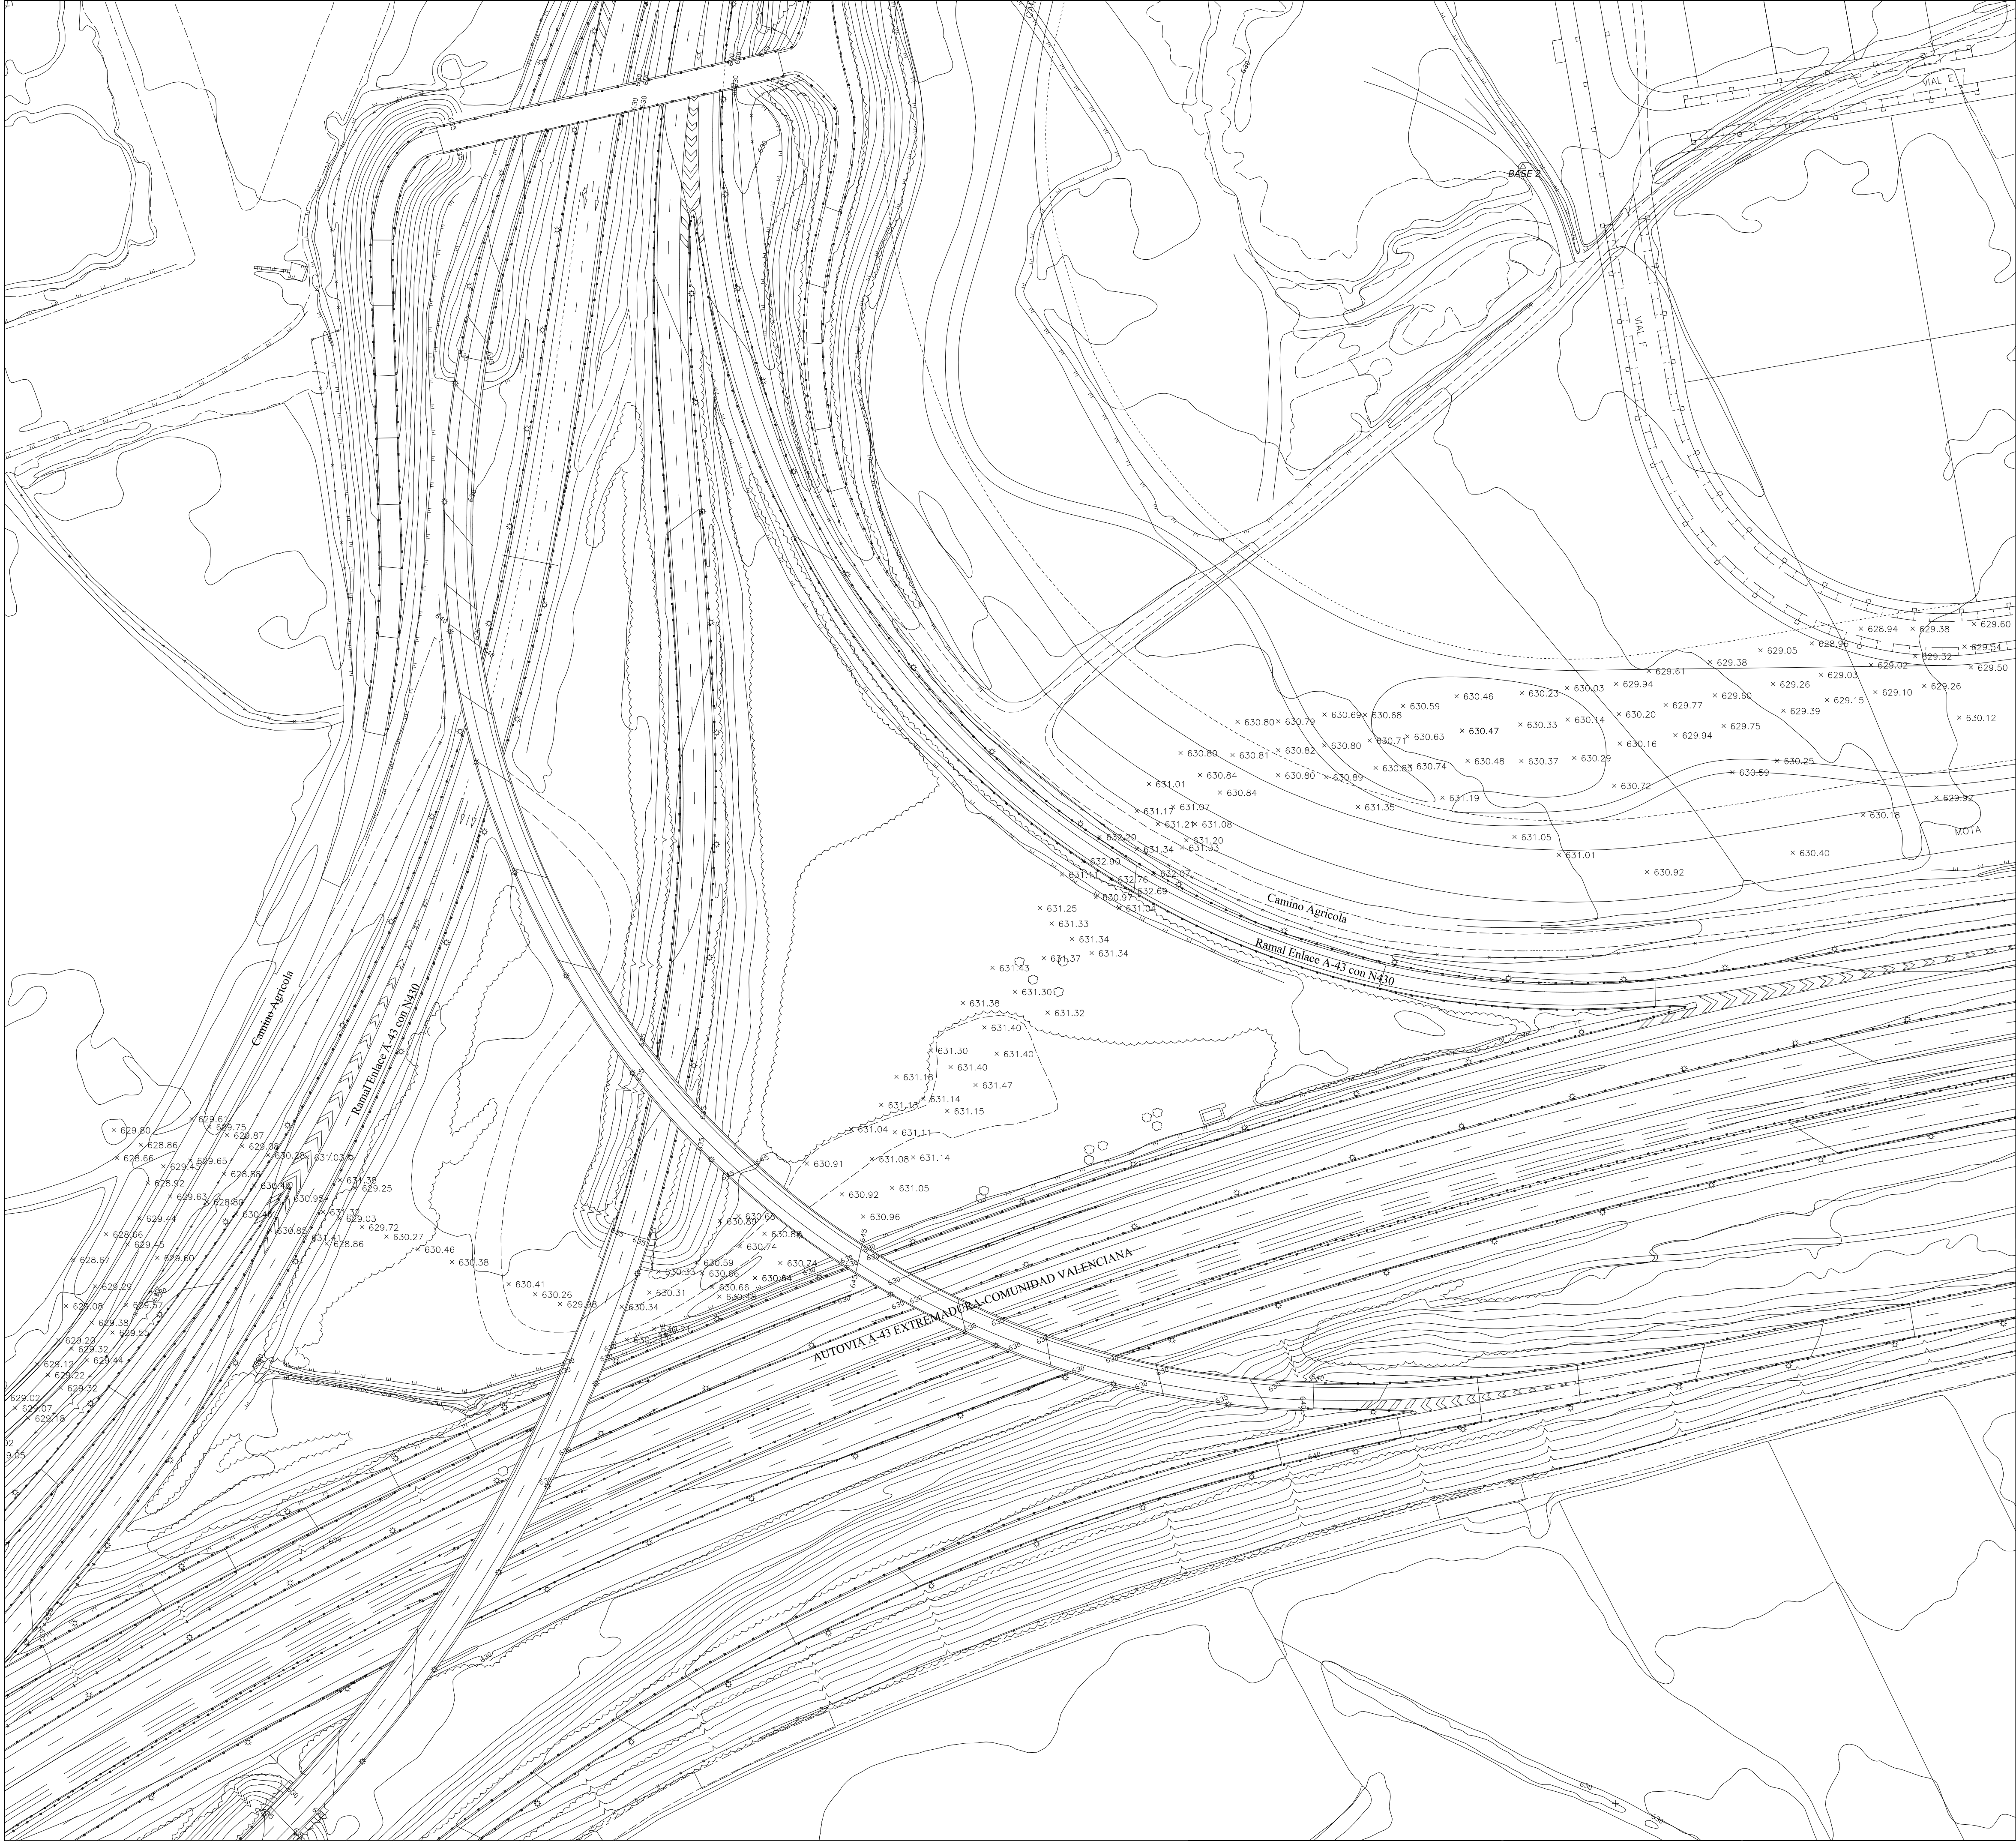


AUTOR DEL TRABAJO
JEFE DE LA DIVISION DE
PLANAMIENTO Y PROYECTOS
Javier González Ramiro
ARQUITECTO

ESCALAS	1/1000	
FECHA	ANULA AL	ANULADO POR
SEPTIEMBRE 2022		

LOCALIDAD
CIUDAD REAL
CIUDAD REAL

PROYECTO
PLANO

PROYECTO DE URBANIZACIÓN DE LA FASE 1
DE LA ACTUACIÓN INDUSTRIAL "ORETANIA" EN CIUDAD REAL
CONEXIÓN EXTERIOR DE SANEAMIENTO
TOPOGRÁFICO