
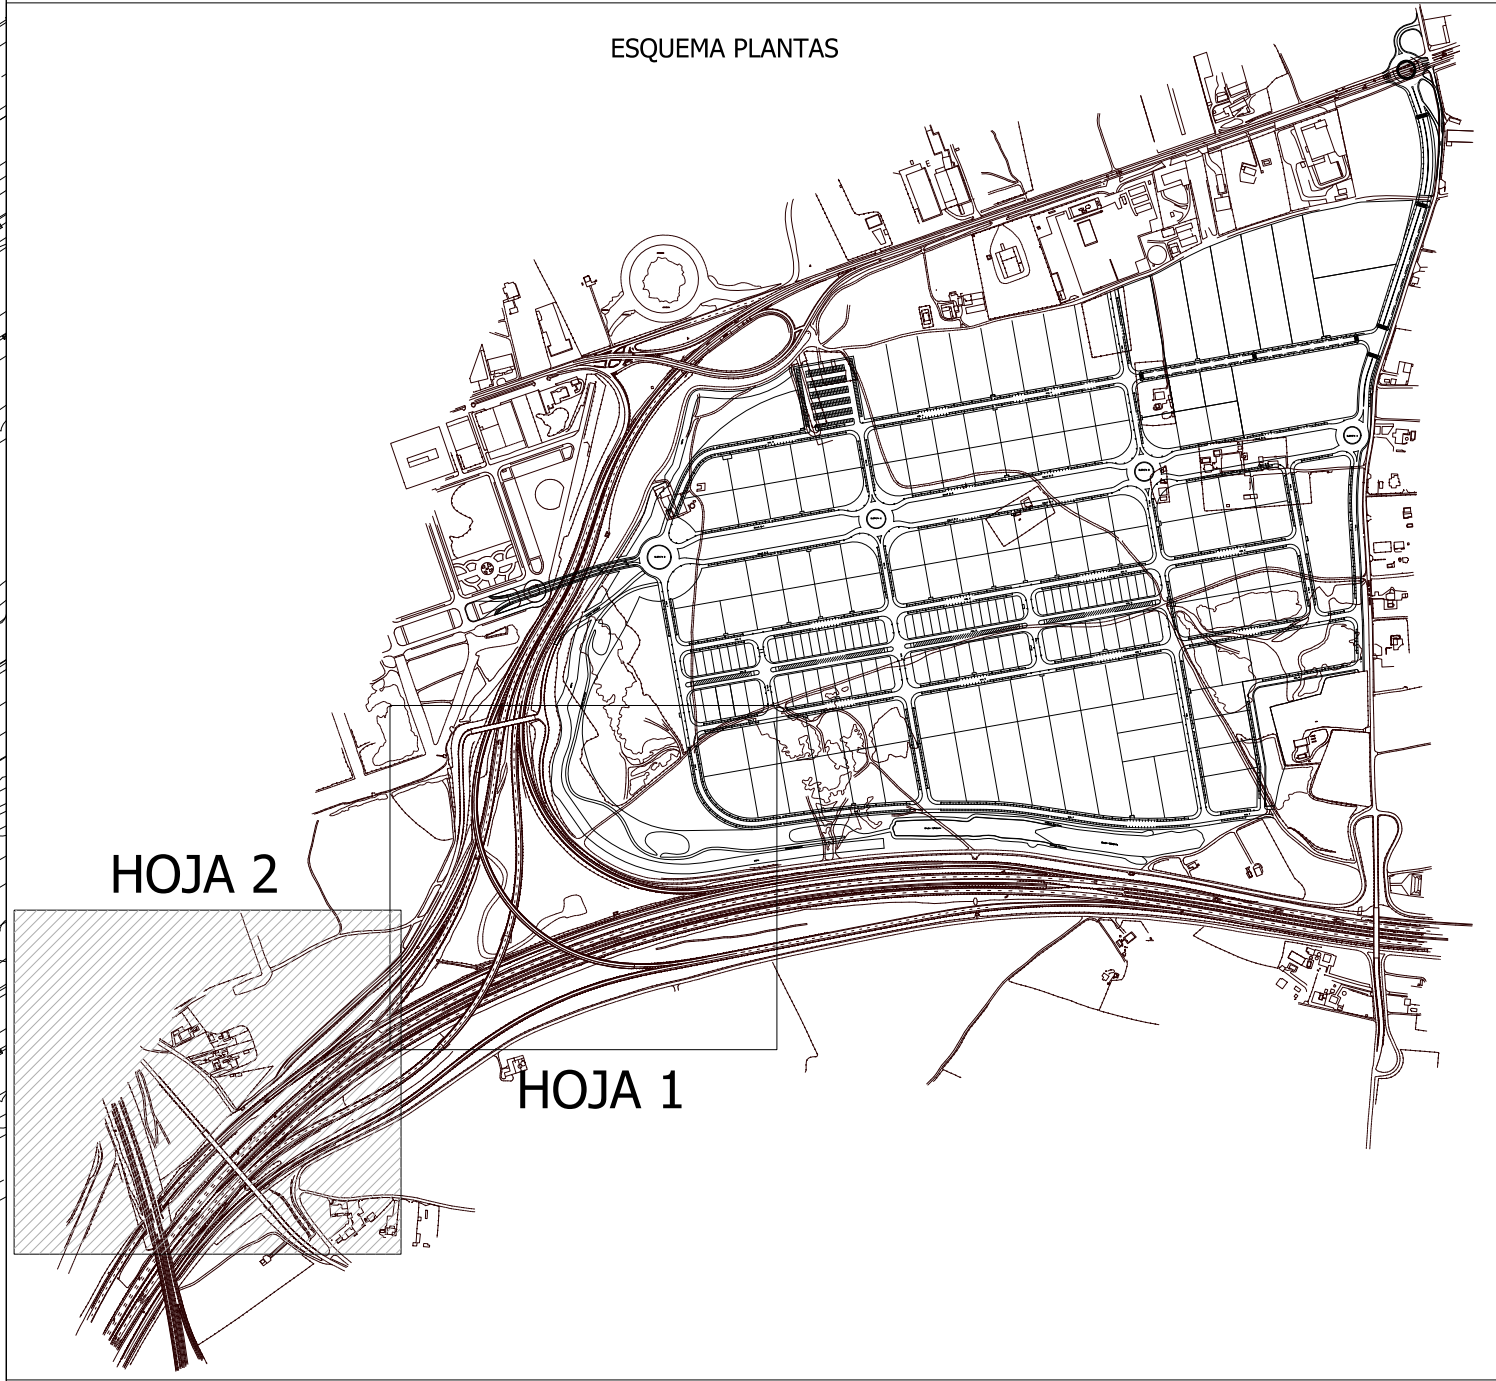


AYUNTAMIENTO DE
CIUDAD REAL

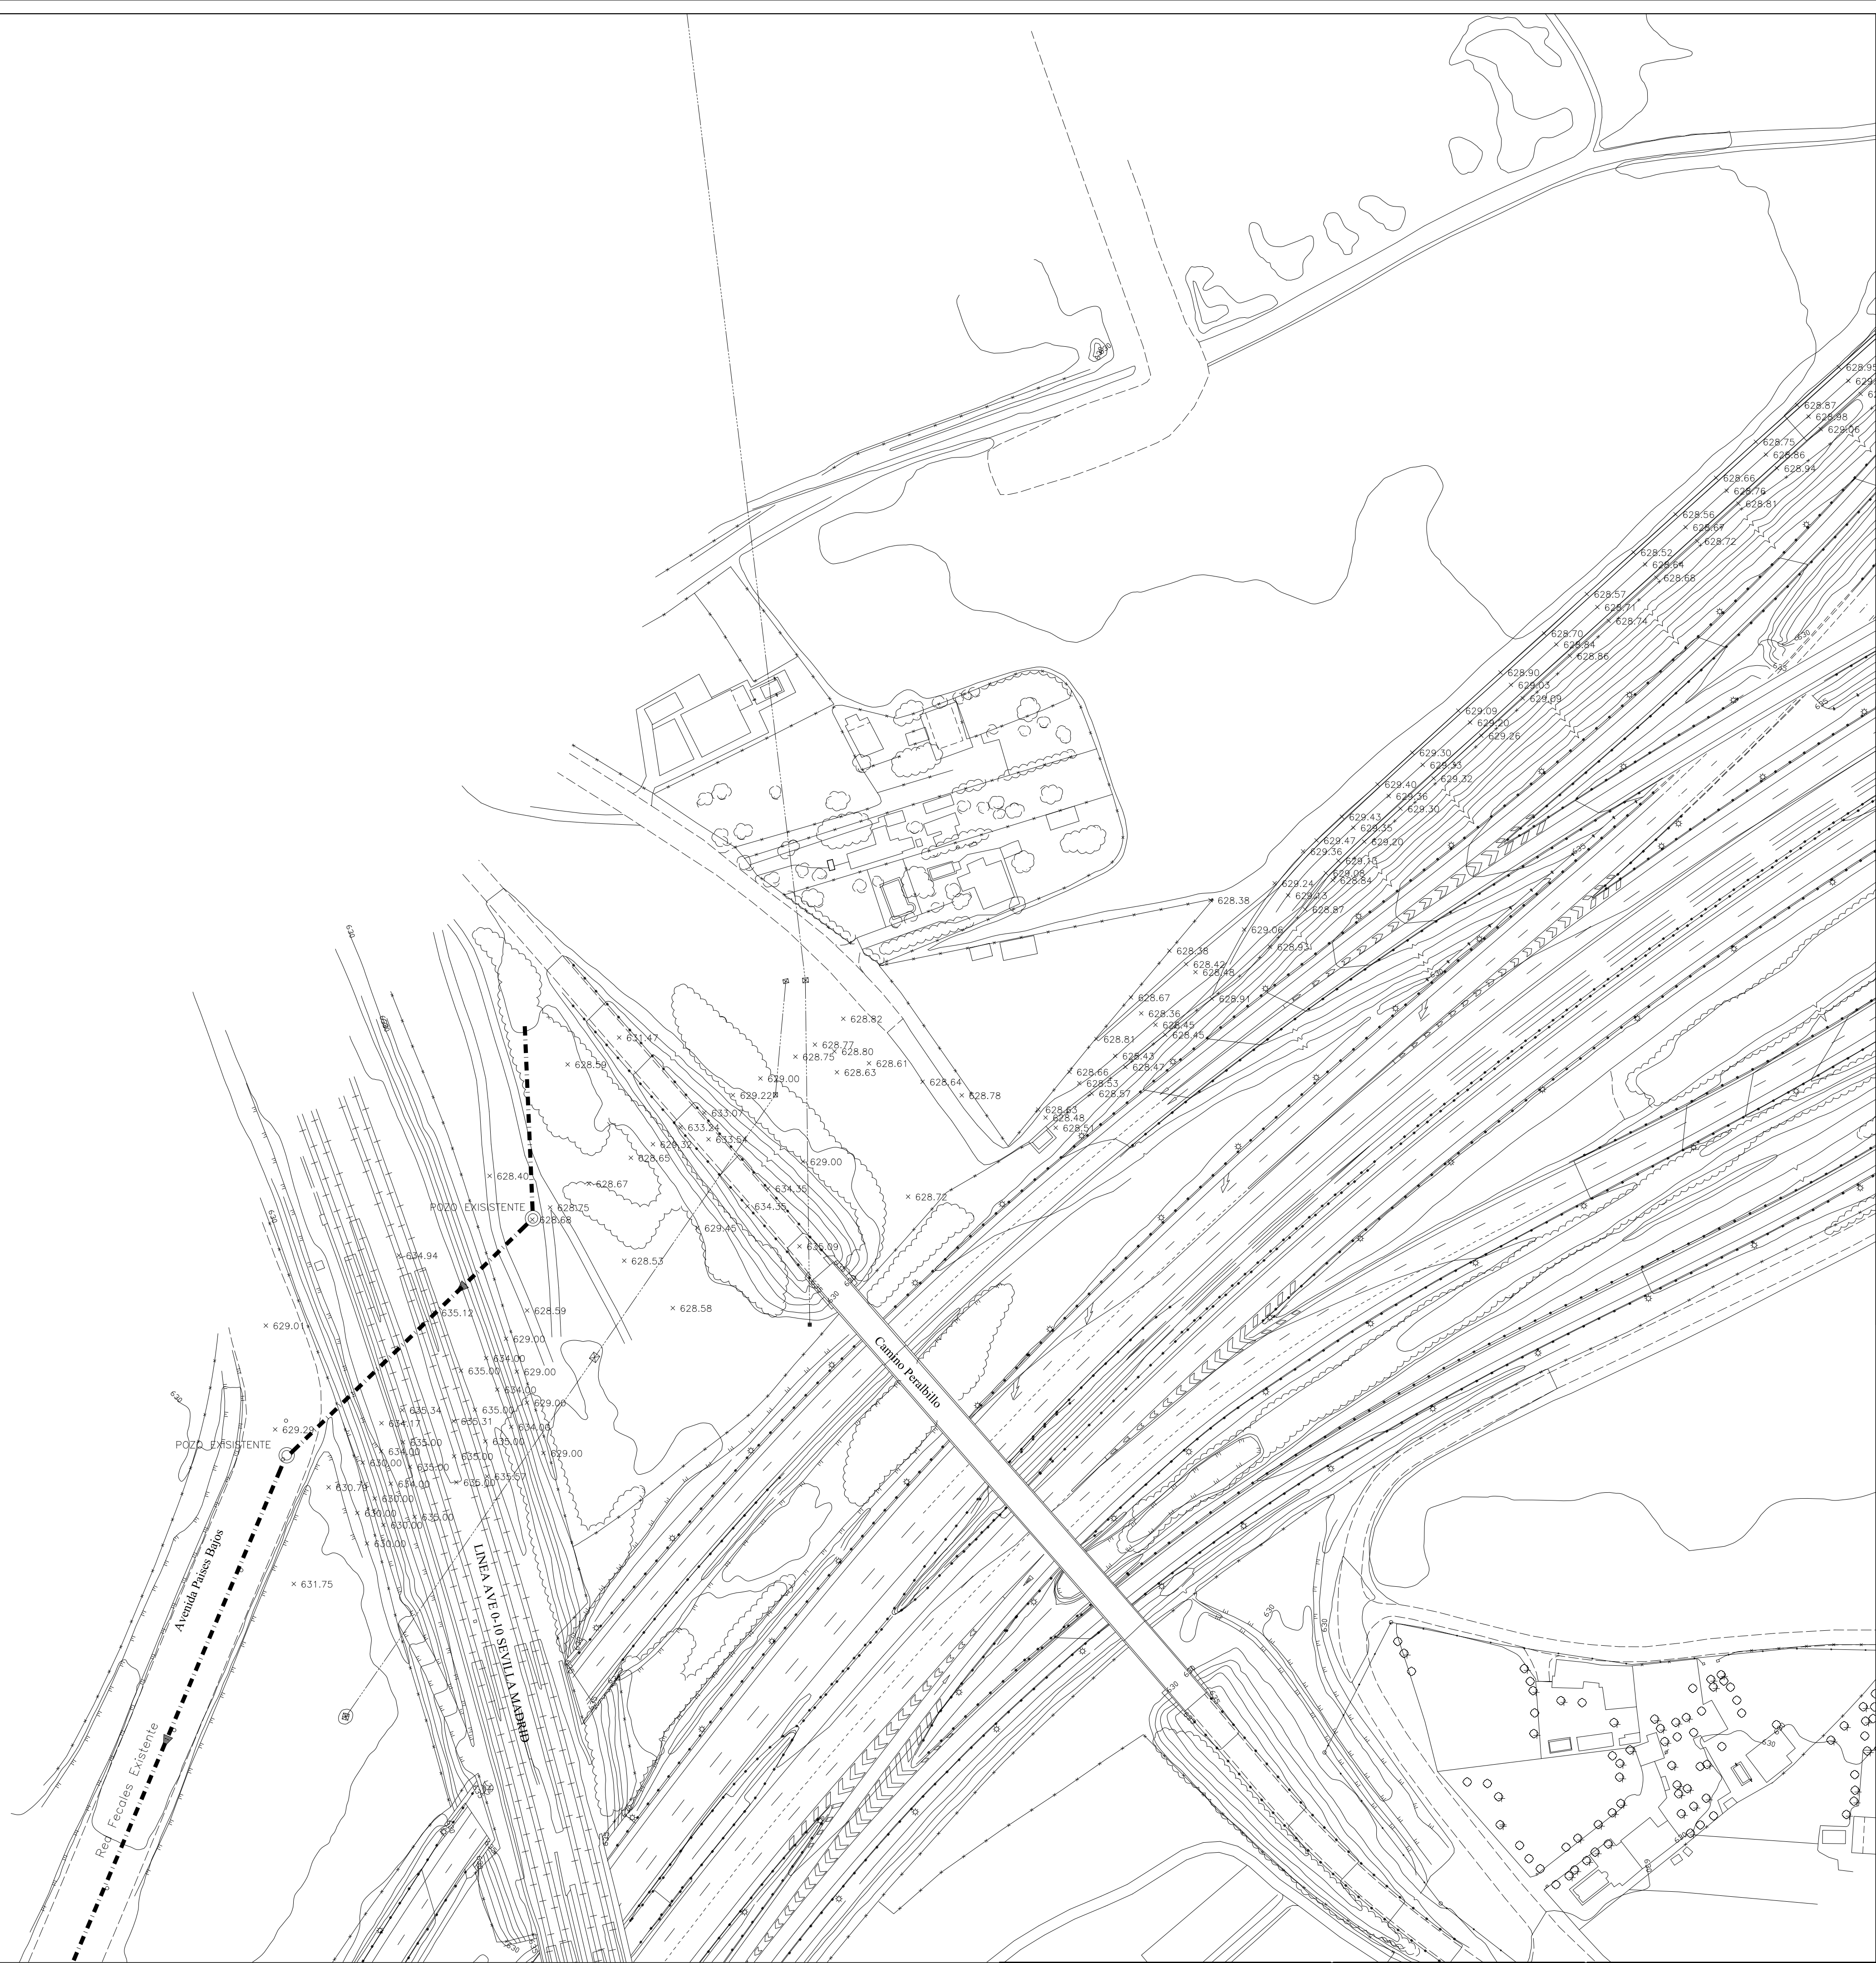

Entidad Estatal de Suelo
Ministerio de Fomento

AUTOR DEL TRABAJO
JEFE DE LA DIVISION DE
PLANTEAMIENTO Y PROYECTOS
Javier González Ramiro
ARQUITECTO

ESCALAS

1/1000

ANULA AL

ANULADO POR

LOCALIDAD
CIUDAD REAL
CIUDAD REAL

PROYECTO
PLANO

PROYECTO DE URBANIZACIÓN DE LA FASE 1
DE LA ACTUACIÓN INDUSTRIAL "ORETANIA" EN CIUDAD REAL
CONEXIÓN EXTERIOR DE SANEAMIENTO
TOPOGRÁFICO

PLANO Nº
SAN.06.2
HOJA
2 DE 2