

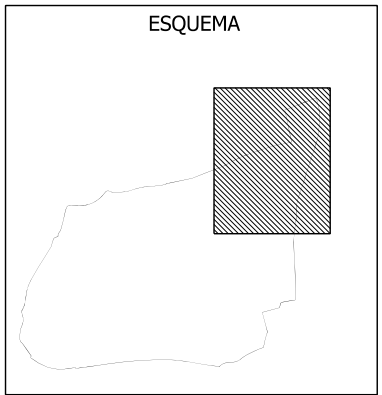


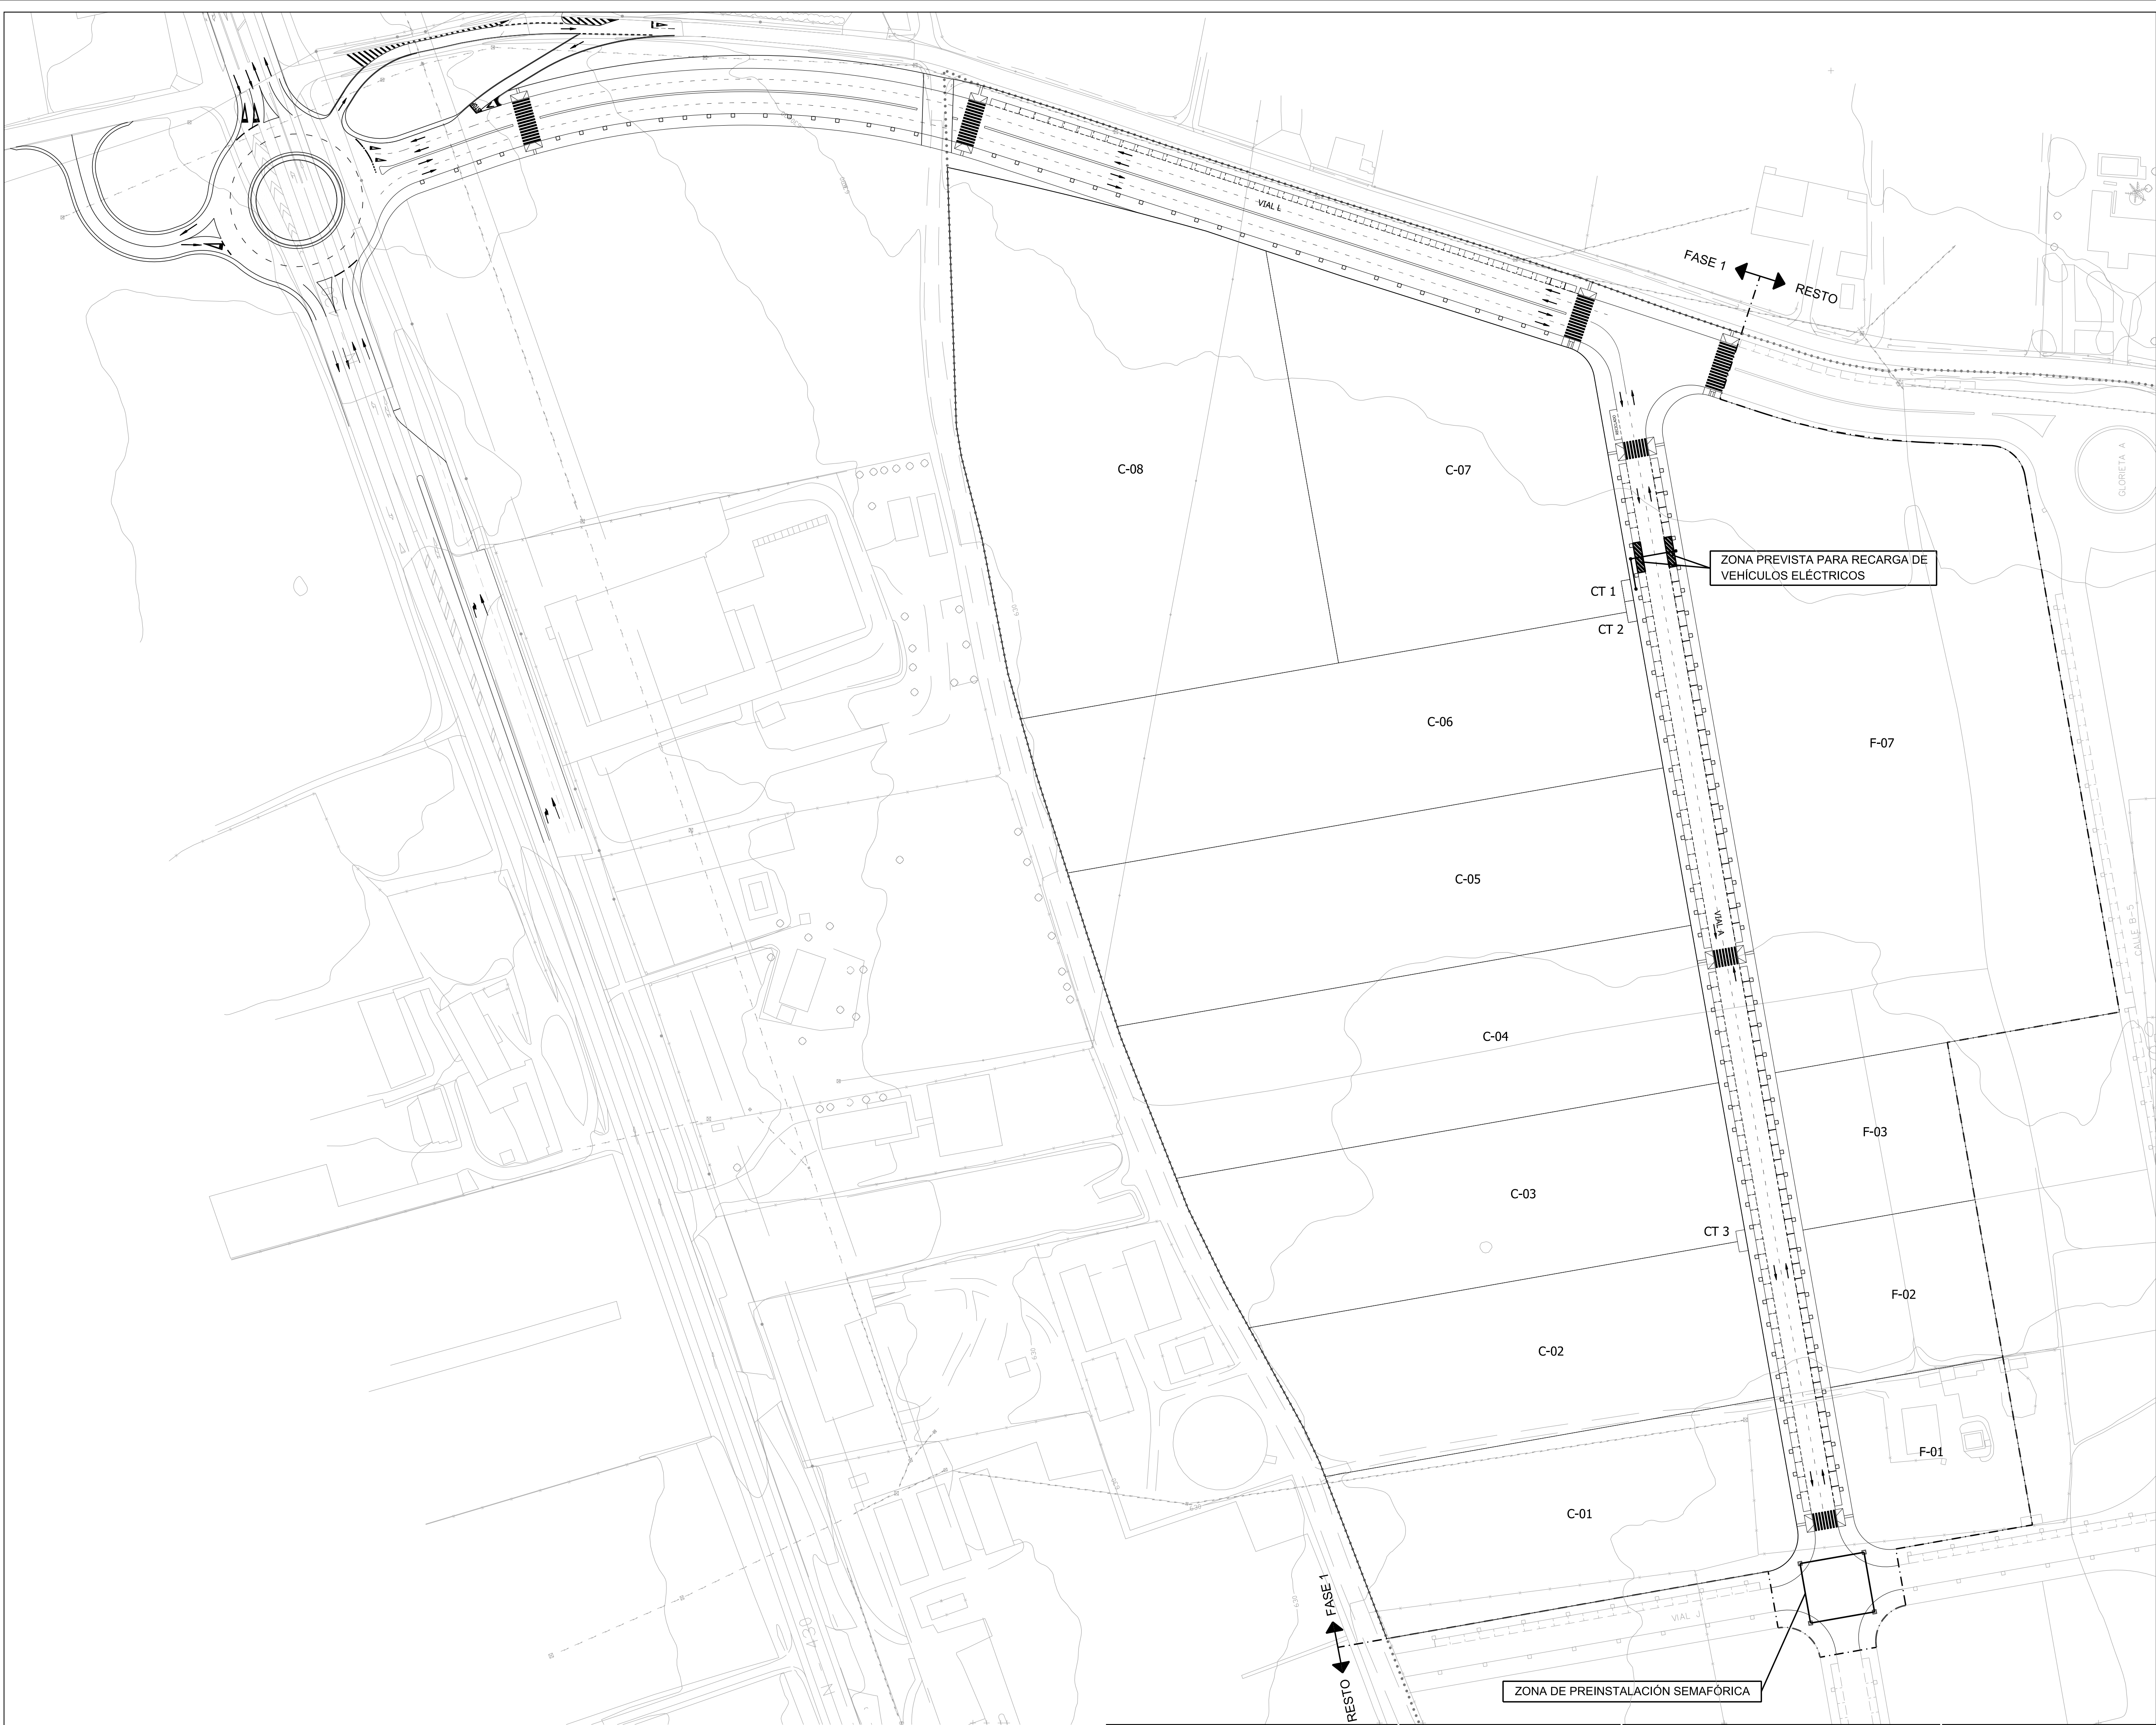

- PREINSTALACIÓN SEMAFÓRICA**
- PREINSTALACIÓN SEMAFÓRICA 20 110 PVC
 - ARQUETA REGISTRO INSTALACIÓN
- (PARA LA FUTURA LOCALIZACIÓN DE LAS CANALIZACIONES SE DEJARÁ UNA MARCA EN LOS BORDILLOS)
- PREVISIÓN RECARGA VEHÍCULOS ELÉCTRICOS**
- PREVISIÓN DE PLAZAS DE RECARGA DE VEHÍCULOS ELÉCTRICOS
 - CANALIZACIÓN 20 160 PE
 - ARQUETA REGISTRO INSTALACIÓN
- LÍMITE ACTUACIÓN INDUSTRIAL ORETANIA
- - - LÍMITE FASE 1

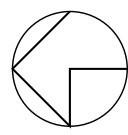

AUTOR DEL TRABAJO
JEFE DE LA DIVISION DE
PLANEAMIENTO Y PROYECTOS
Javier González Ramiro
ARQUITECTO

ESCALAS	1/1000	
FECHA	ANULA AL	ANULADO POR
SEPTIEMBRE 2022		

LOCALIDAD
CIUDAD REAL
CIUDAD REAL

PROYECTO
PLANO

PROYECTO DE URBANIZACIÓN DE LA FASE 1
DE LA ACTUACIÓN INDUSTRIAL "ORETANIA" EN CIUDAD REAL
SEÑALIZACIÓN.
PREINSTALACIÓN SEMAFÓRICA Y RECARGA ELÉCTRICA DE VEHÍCULOS.

PLANO Nº
SEÑA.01.2
HOJA
1 DE 1