




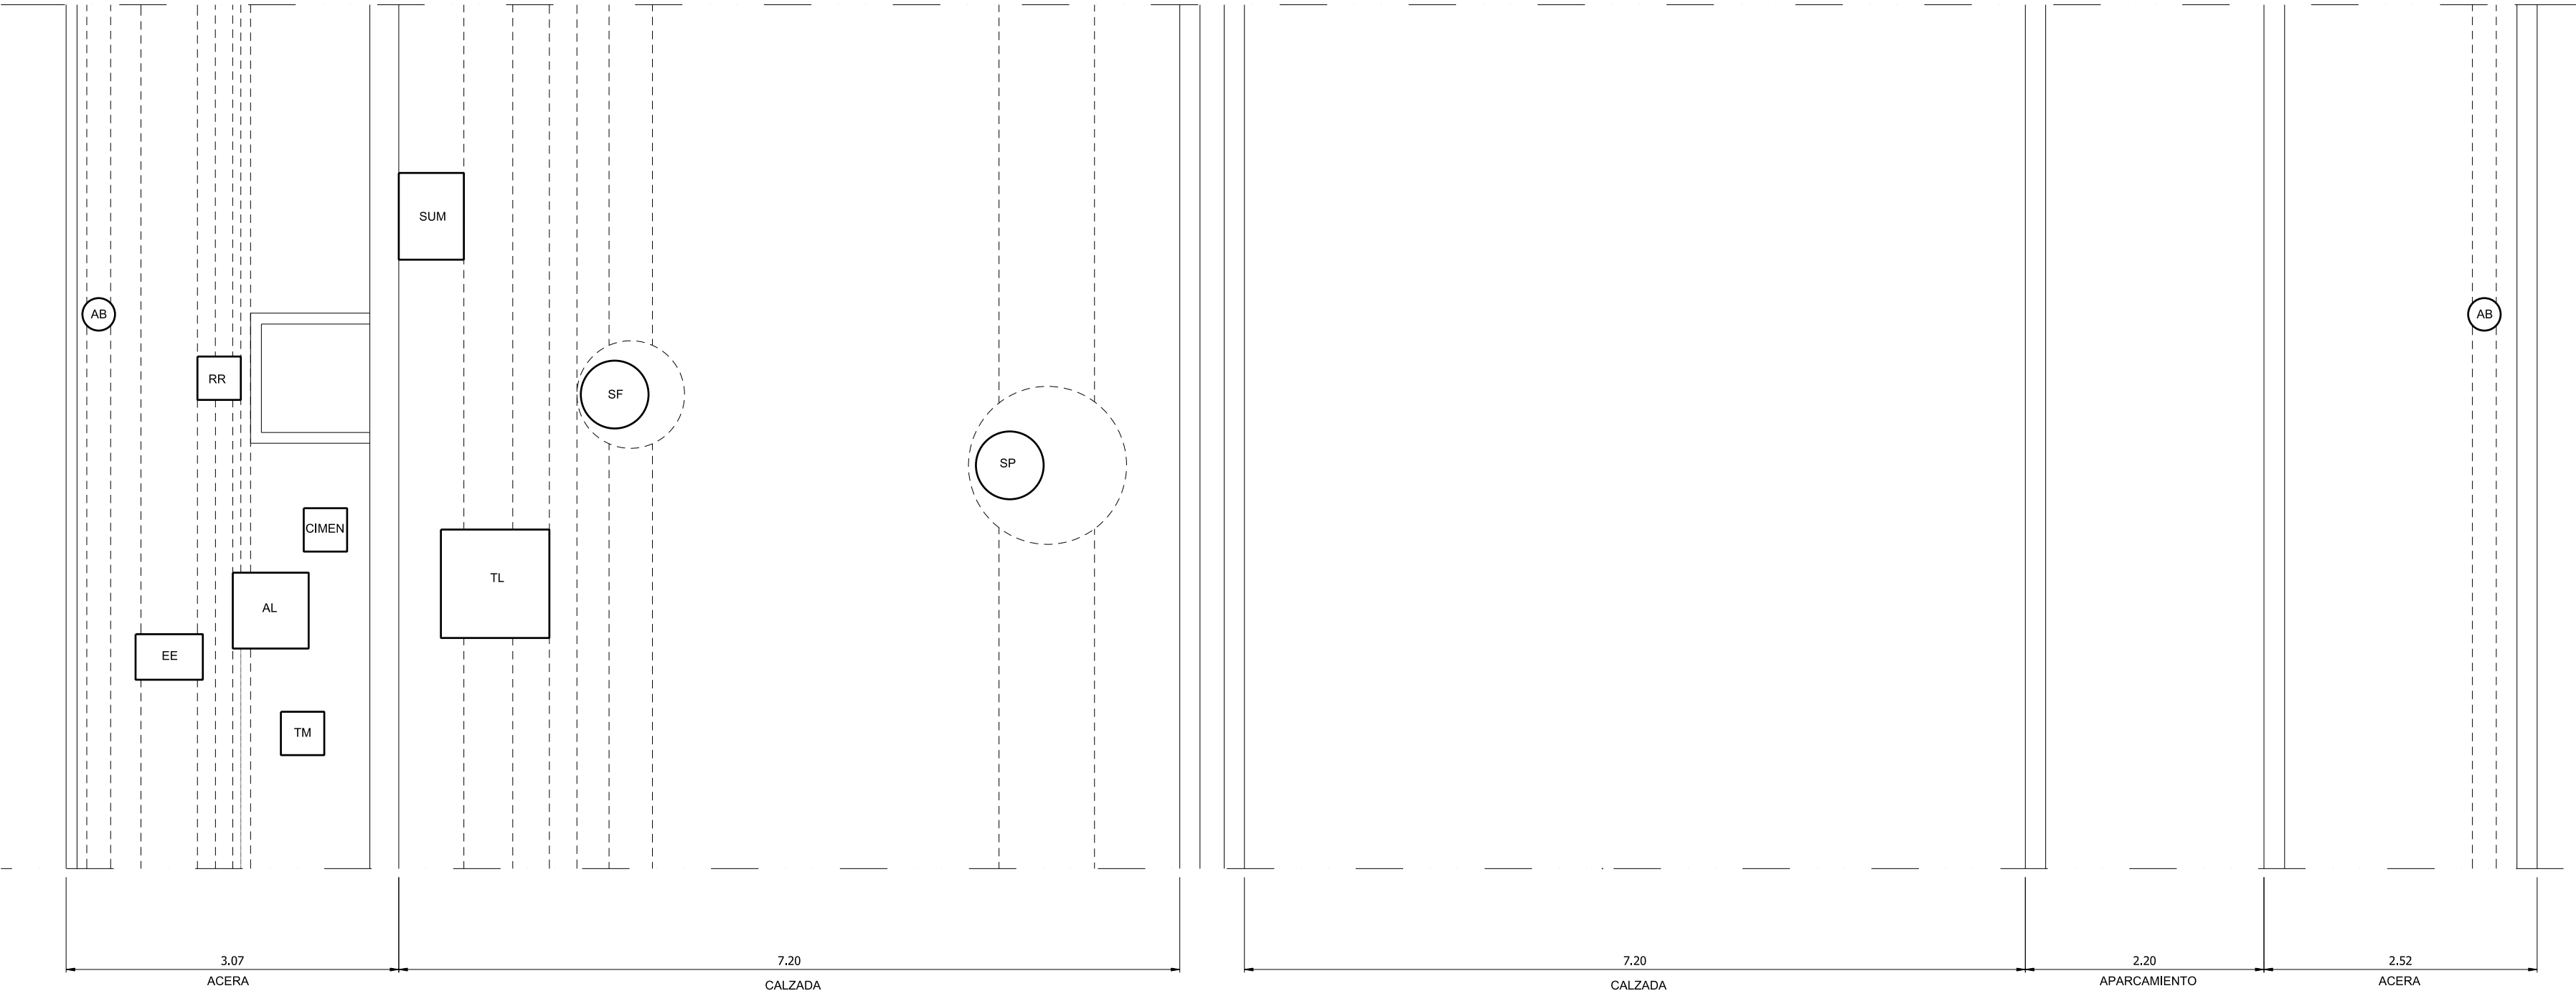

PLANTA DE COMPATIBILIDAD DE ARQUETAS

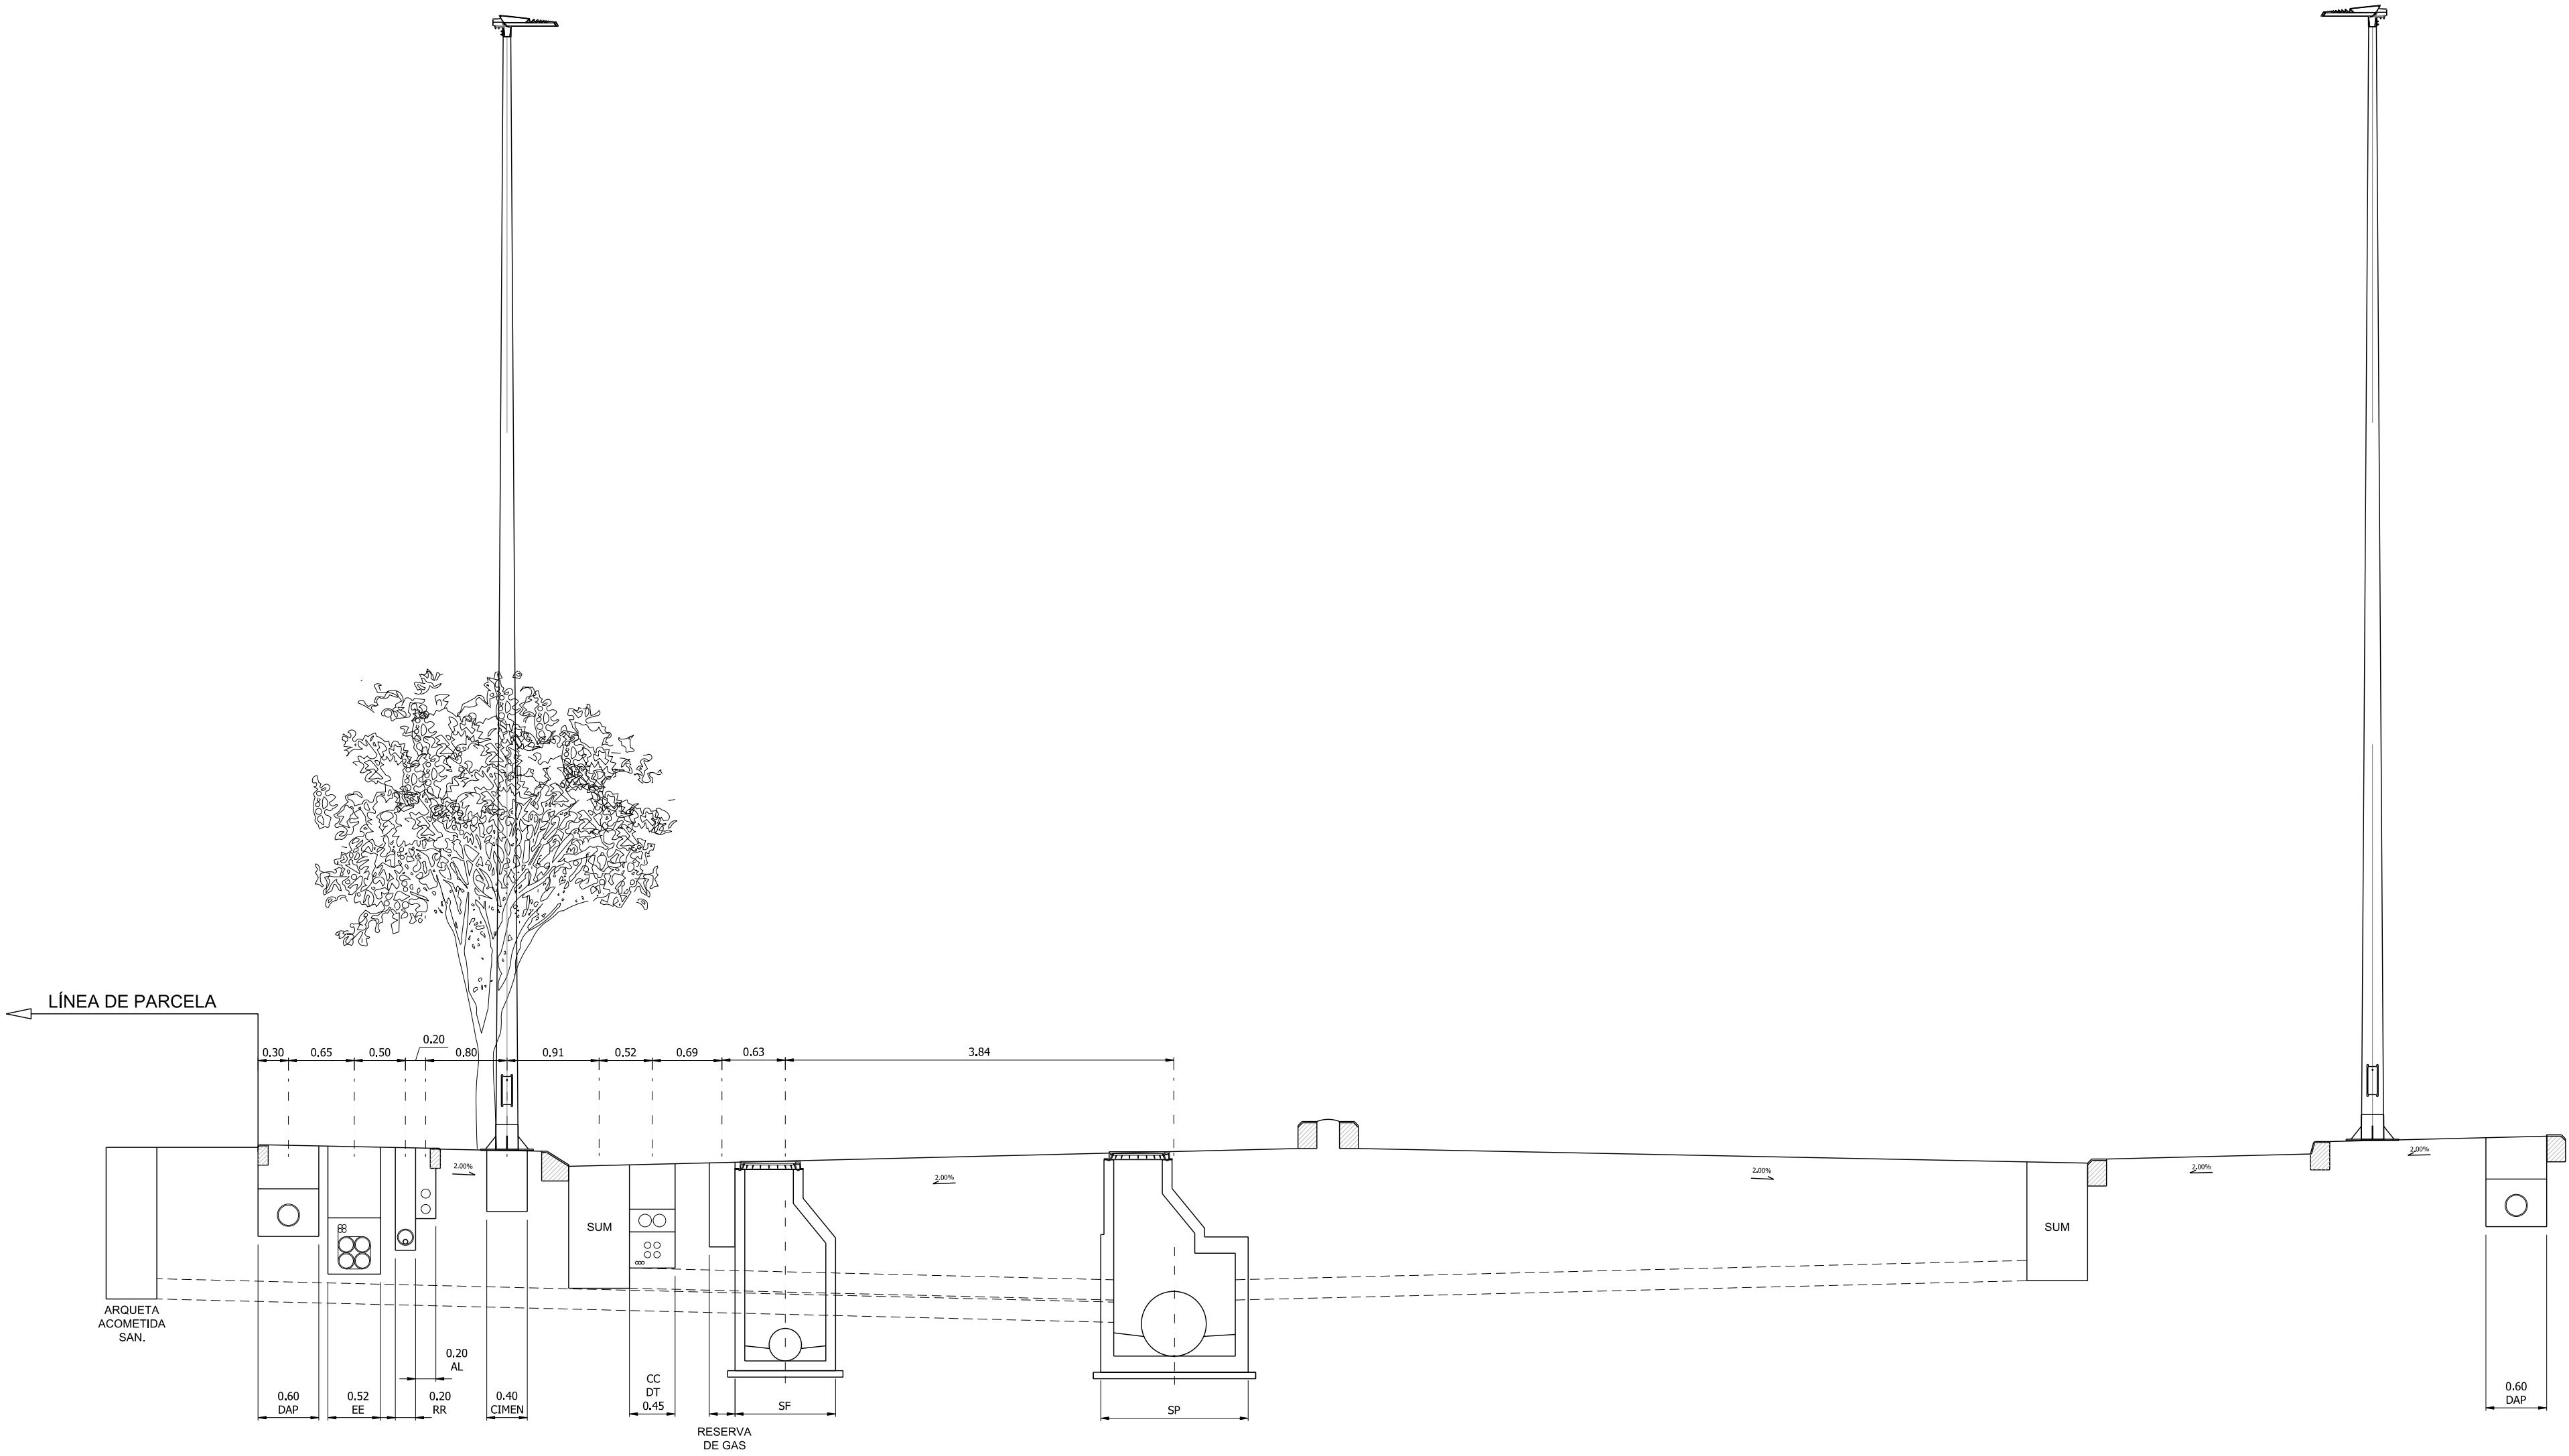

SECCIÓN DE COORDINACIÓN DE SERVICIOS
VIAL L

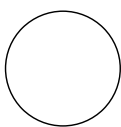

AYUNTAMIENTO DE
CIUDAD REAL



Entidad Estatal de Suelo
Ministerio de Fomento

AUTOR DEL TRABAJO
JEFE DE LA DIVISION DE
PLANEAMIENTO Y PROYECTOS
Javier González Ramiro
ARQUITECTO

ESCALAS

1/500

ANULA AL

ANULADO POR

LOCALIDAD

CIUDAD REAL

CIUDAD REAL

PROYECTO

PLANO

PROYECTO DE URBANIZACIÓN DE LA FASE 1
DE LA ACTUACIÓN INDUSTRIAL "ORETANIA" EN CIUDAD REAL

COORDINACIÓN DE SERVICIOS

PLANO Nº
SERV.01

HOJA

1 DE 2