




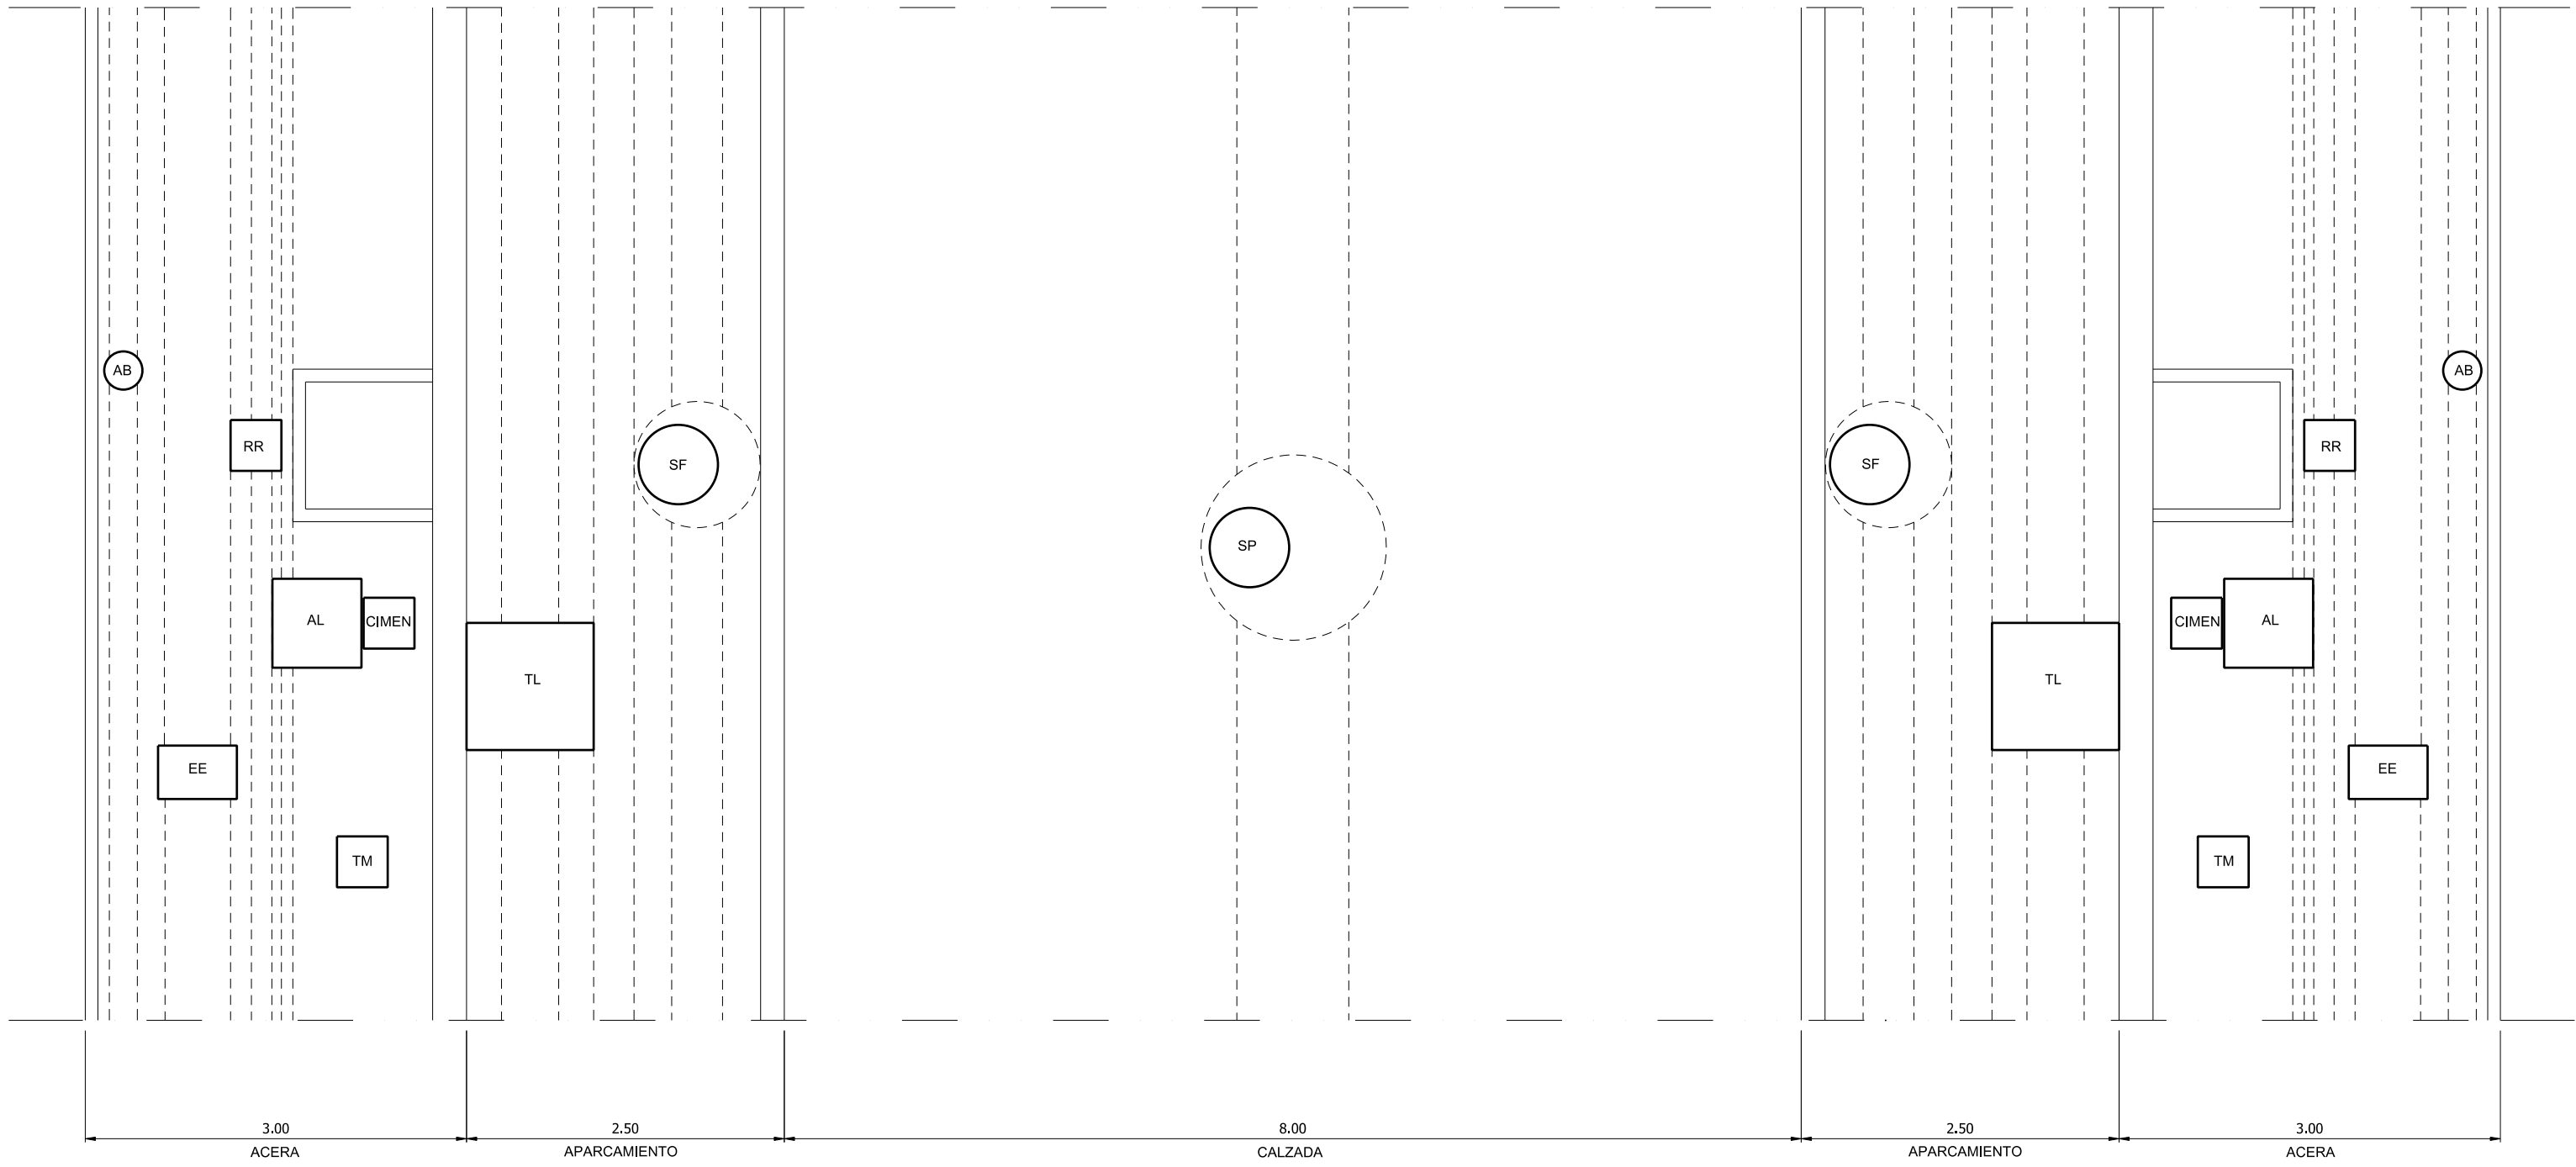

PLANTA DE COMPATIBILIDAD DE ARQUETAS

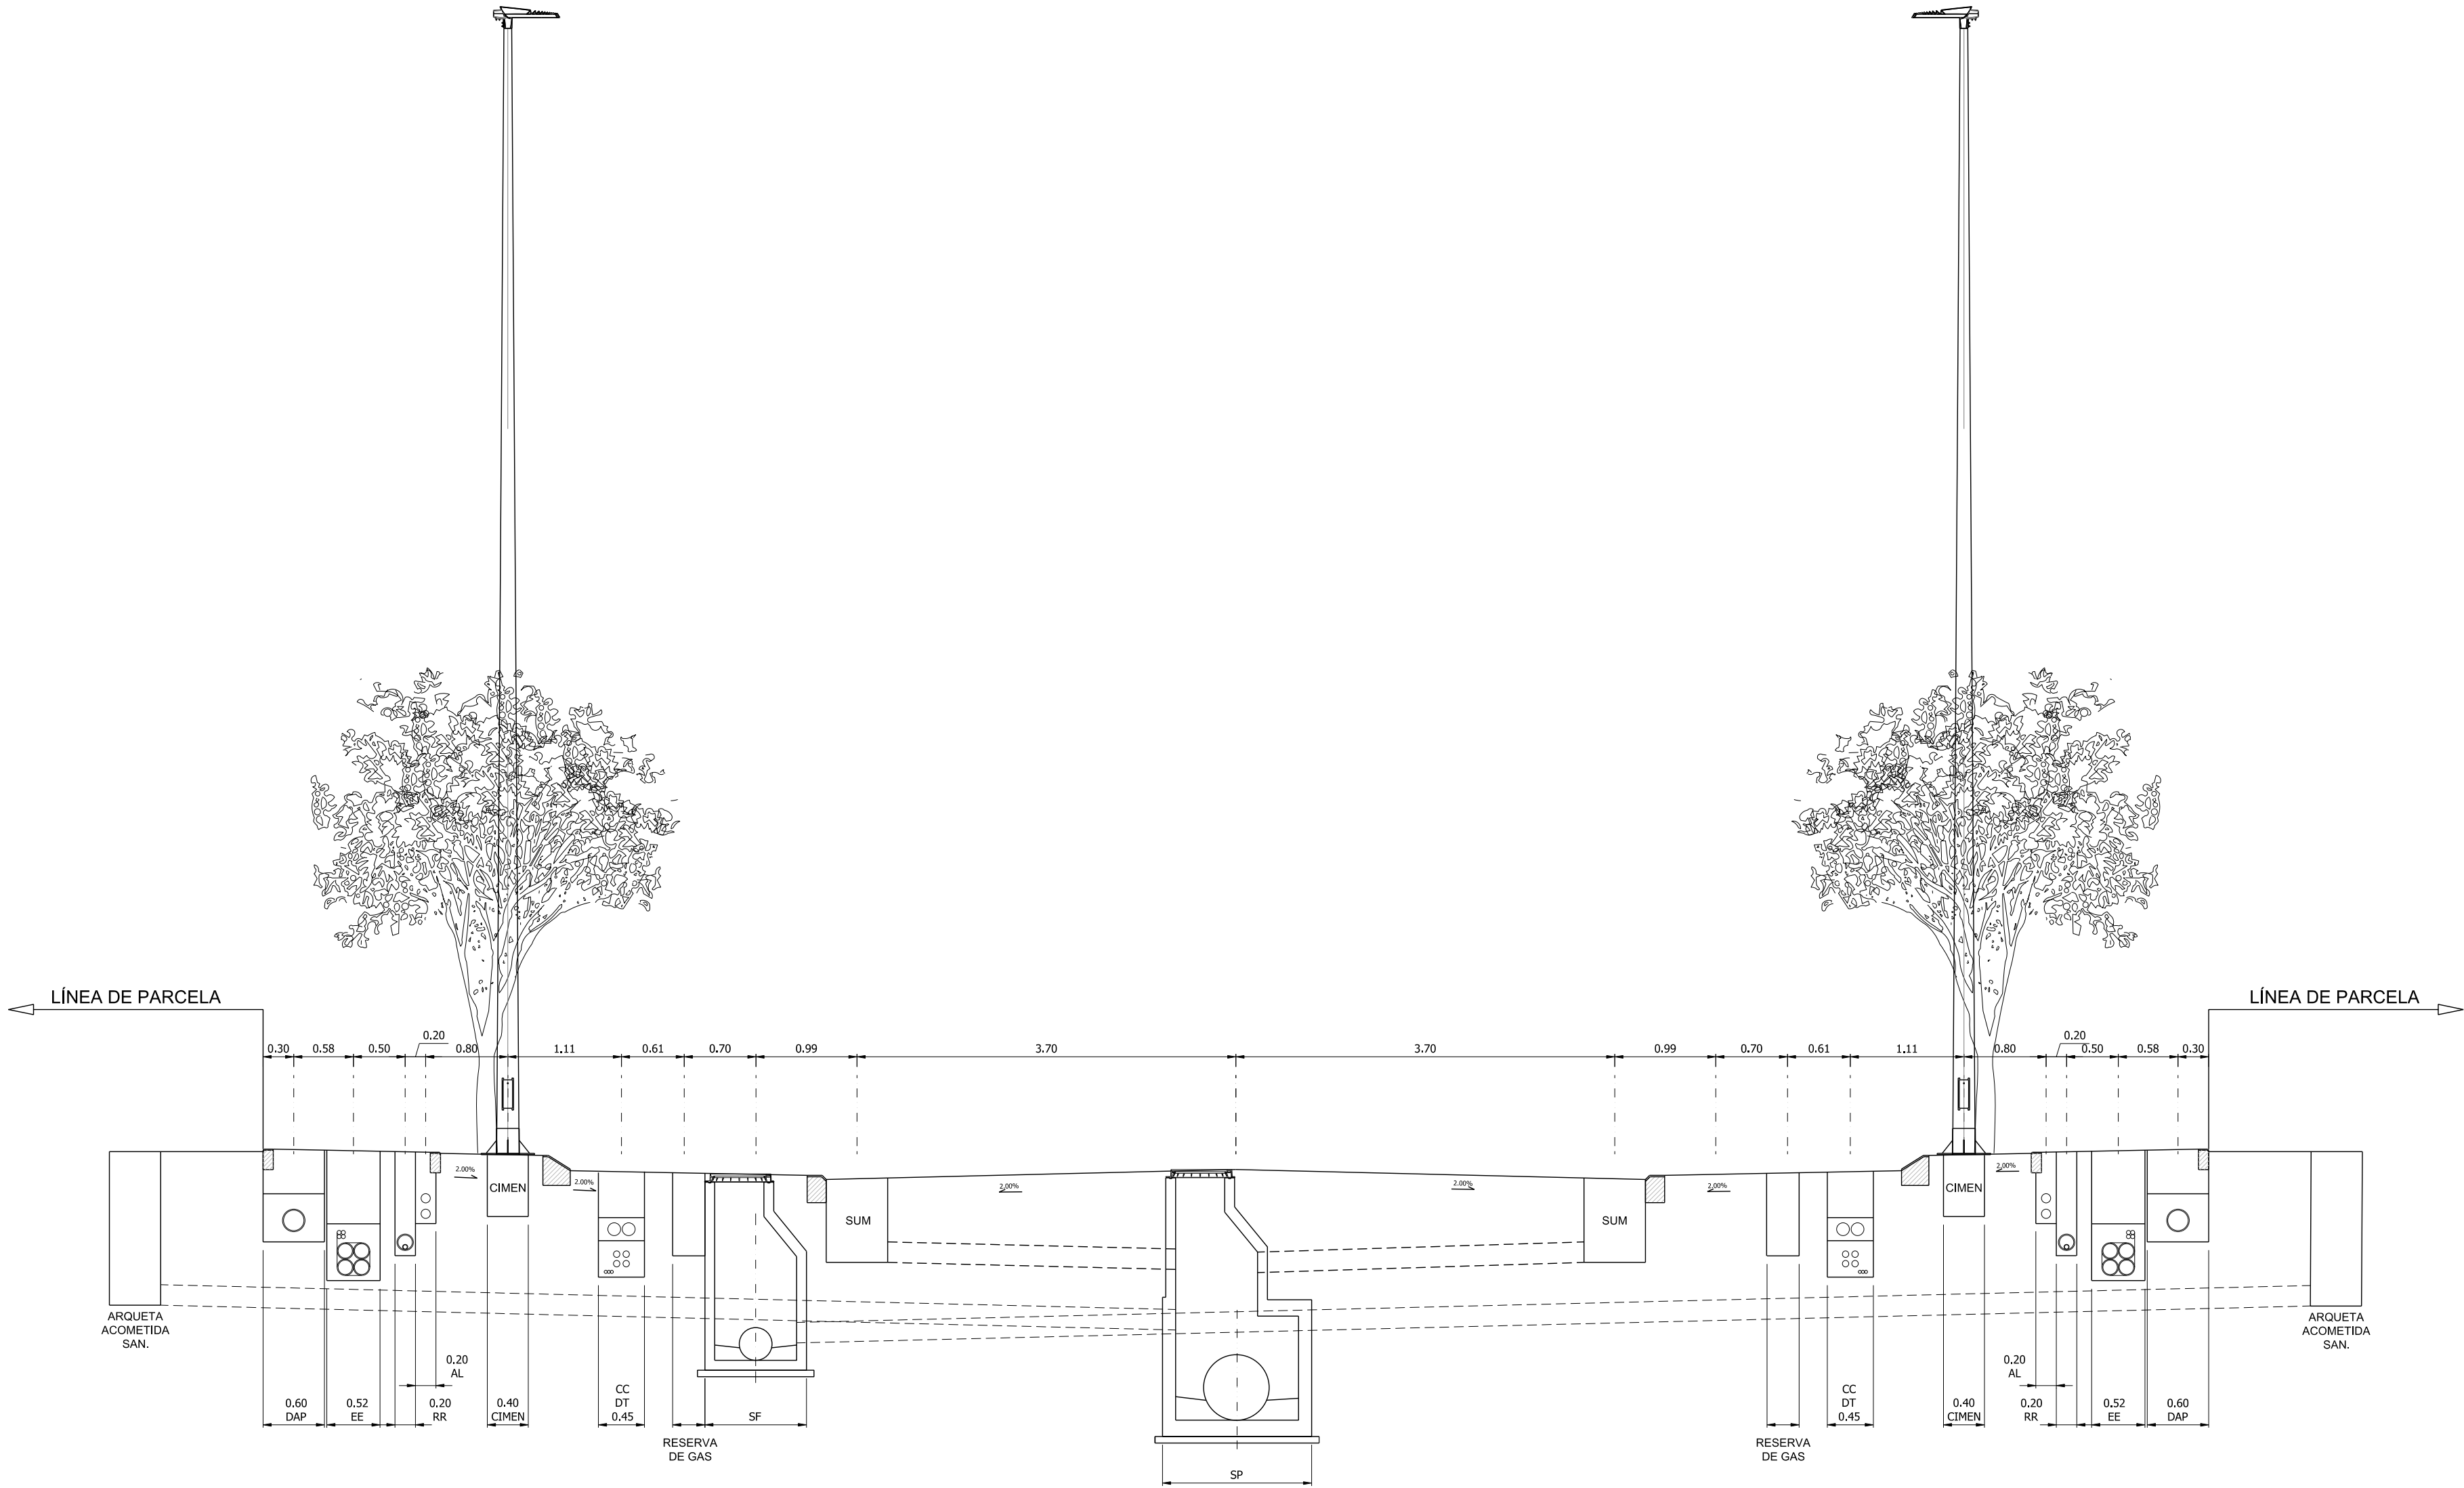

SECCIÓN DE COORDINACIÓN DE SERVICIOS
VIAL A

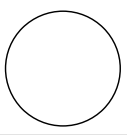

AUTOR DEL TRABAJO
JEFE DE LA DIVISION DE
PLANEAMIENTO Y PROYECTOS
Javier González Ramiro
ARQUITECTO

ESCALAS
FECHA
1/500
ANULA AL
SEPTIEMBRE
2022
ANULADO POR

LOCALIDAD
CIUDAD REAL
CIUDAD REAL

PROYECTO
PLANO

PROYECTO DE URBANIZACIÓN DE LA FASE 1
DE LA ACTUACIÓN INDUSTRIAL "ORETANIA" EN CIUDAD REAL
COORDINACIÓN DE SERVICIOS

PLANO Nº
SERV.01
HOJA
2 DE 2