



ARQUETA DESAGÜE Ø60 EN ACERA

ESCALA 1:20

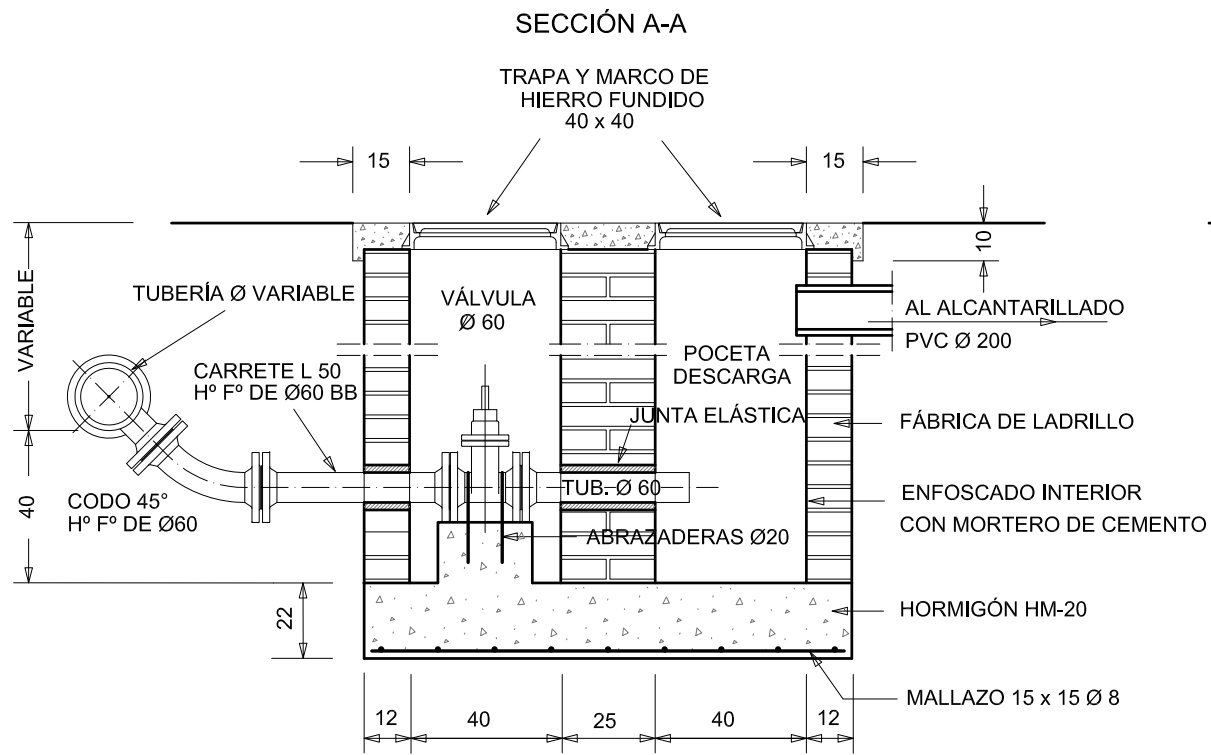


PLANTA

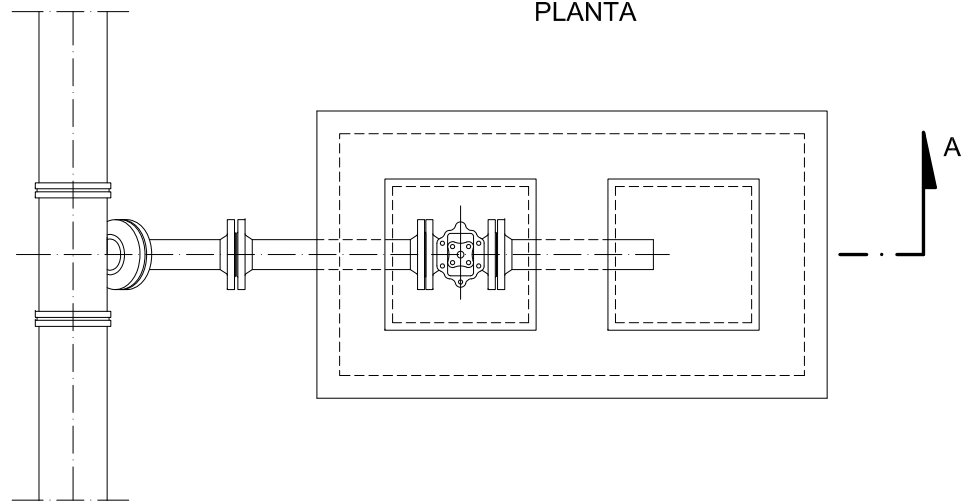


ARQUETA VENTOSA Ø 40 EN ACERA

ESCALA 1:20

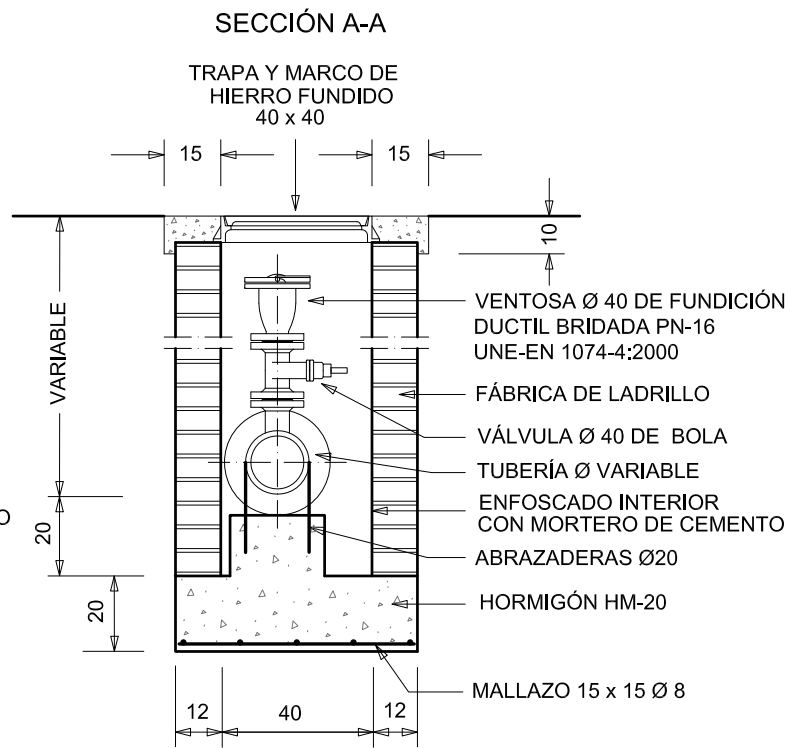


PLANTA

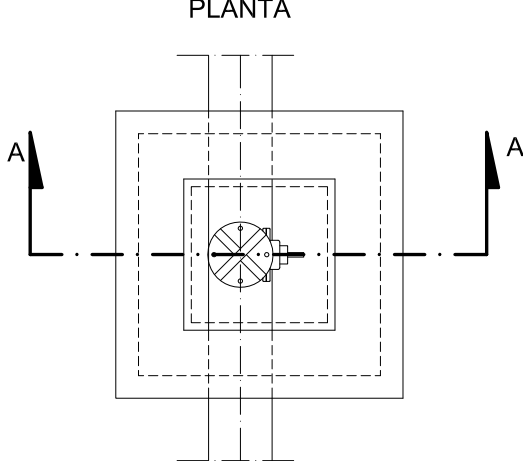


ARQUETA VÁLVULA Ø 100-150-200 EN ACERA

ESCALA 1:20

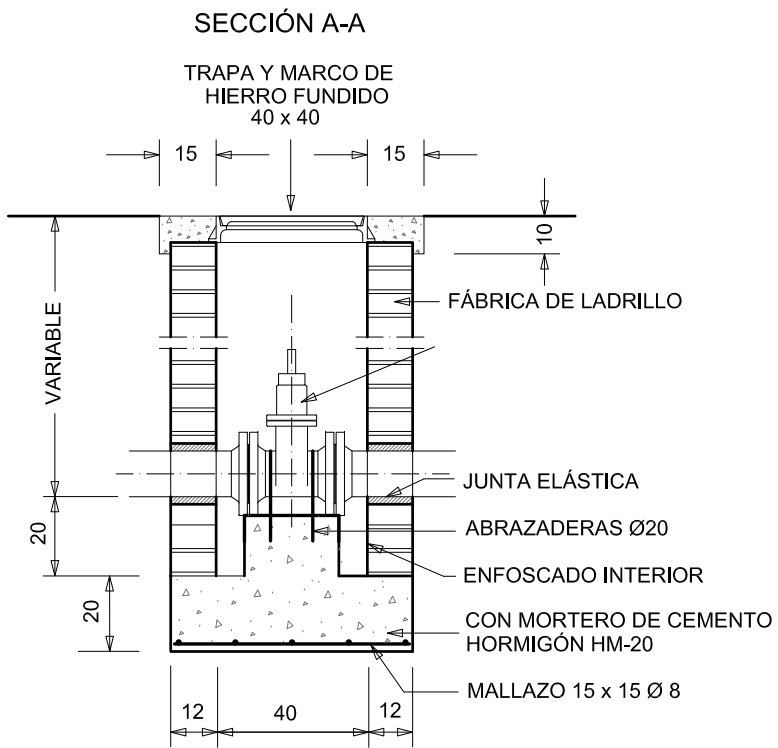


PLANTA

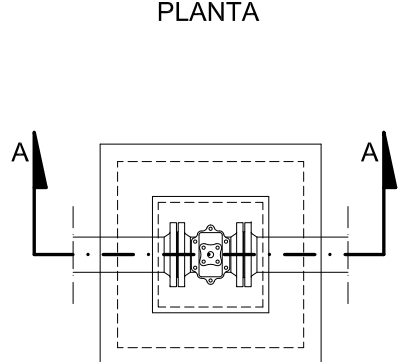

HIDRANTE 3 BOCAS


SIN ESCALA

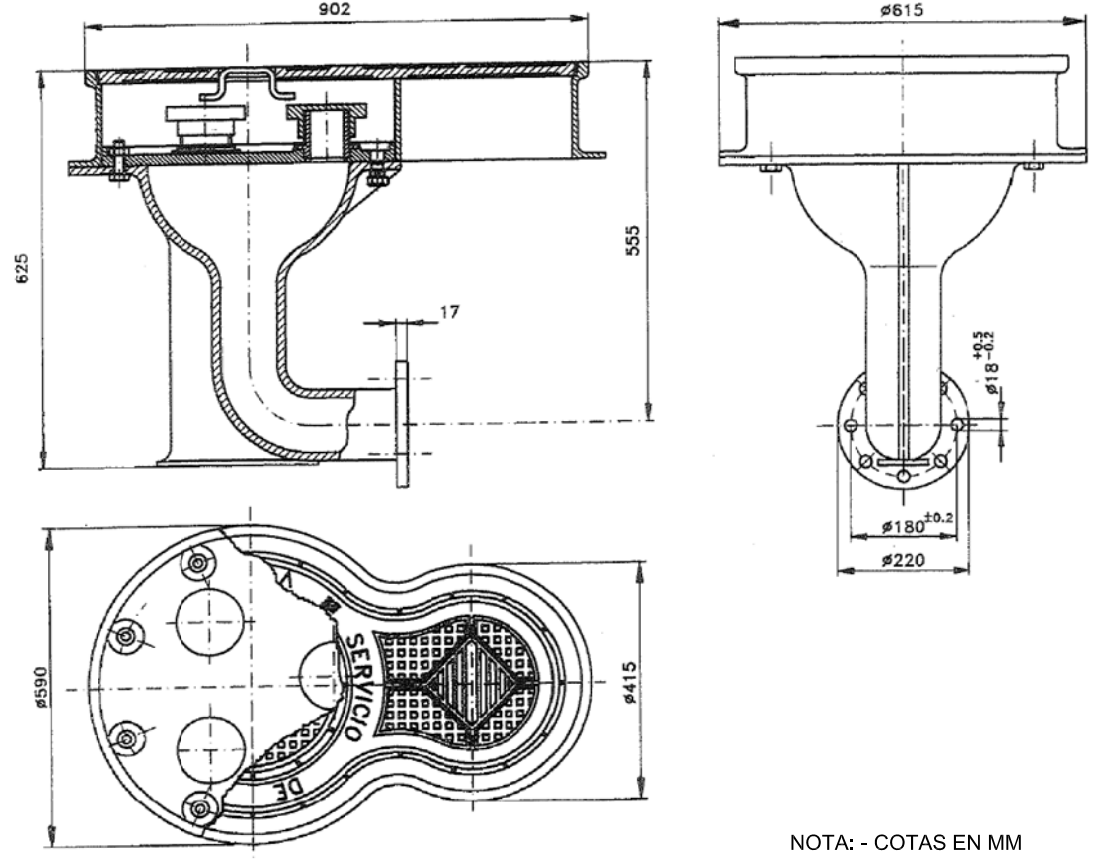

NOTA: - COTAS EN MM

SECCIÓN DE HIDRANTE

ESCALA 1:20

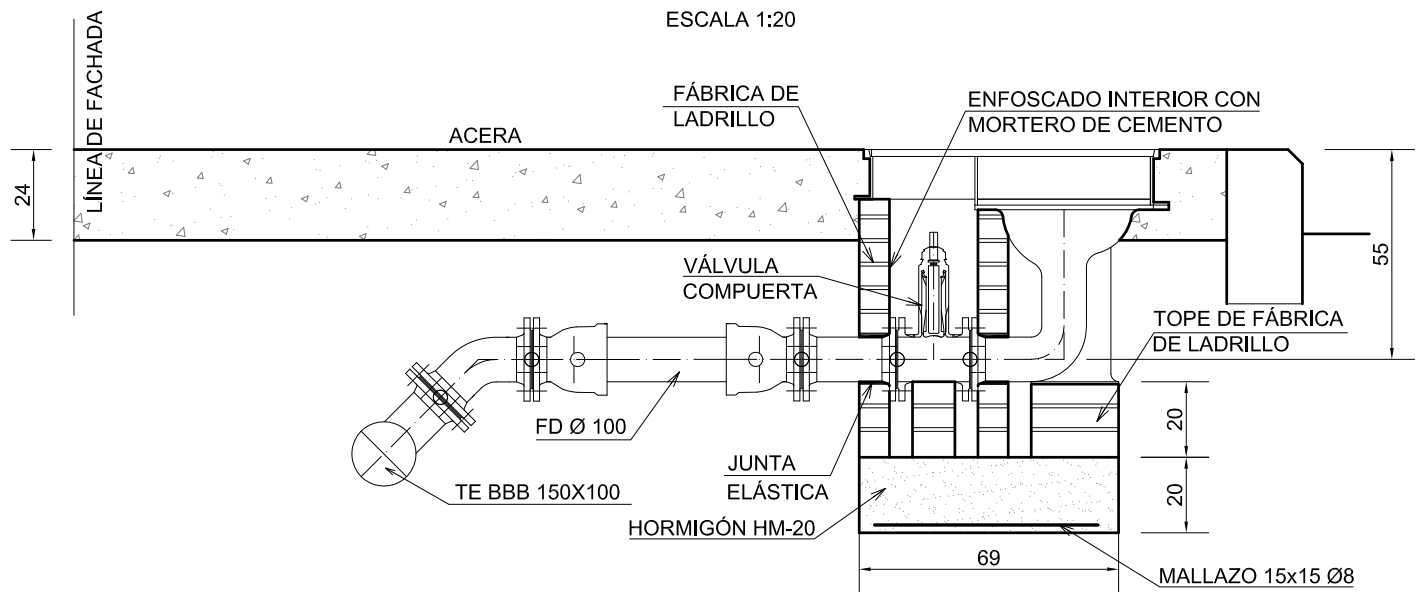


ARQUETA DE REGISTRO. MARCO

ESCALA 1:10




PLANTA

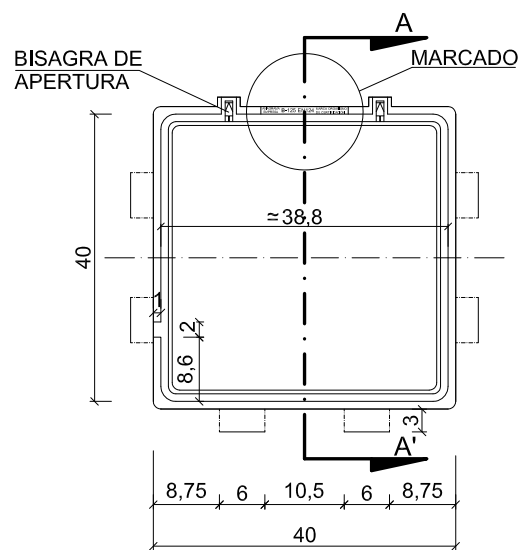


ARQUETA DE REGISTRO. TAPA

ESCALA 1:10

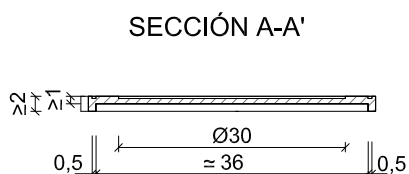


PLANTA

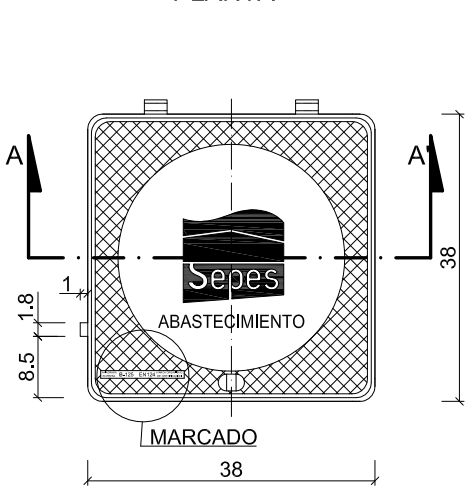

NOTA: LA SERIGRAFIA DE LAS TAPAS DEBERÁ SER AUTORIZADA POR EL AYUNTAMIENTO, PREVIO A SU COLOCACIÓN



ACOMETIDA DE Ø > 60 mm.
SIN ESCALA

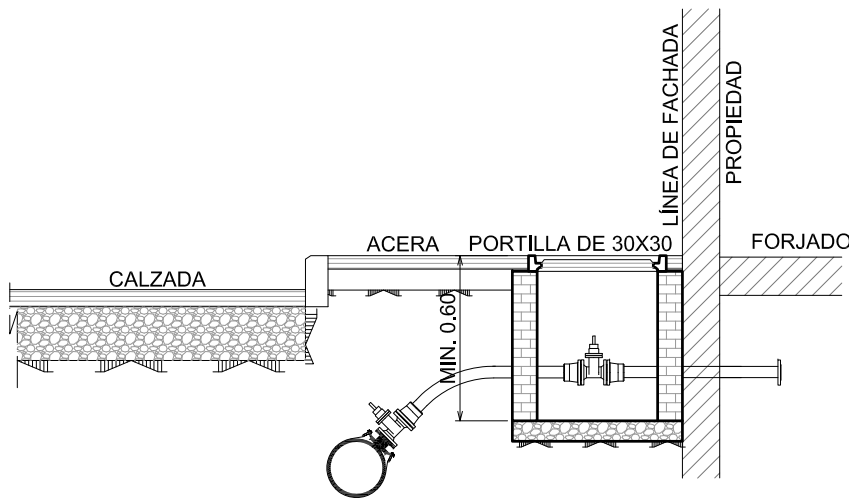

NOTA: - COTAS EN CENTÍMETROS.

DETALLES DE ACOMETIDAS

ACOMETIDA HASTA Ø 40 mm.
SIN ESCALA

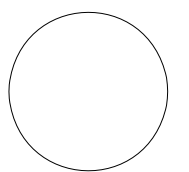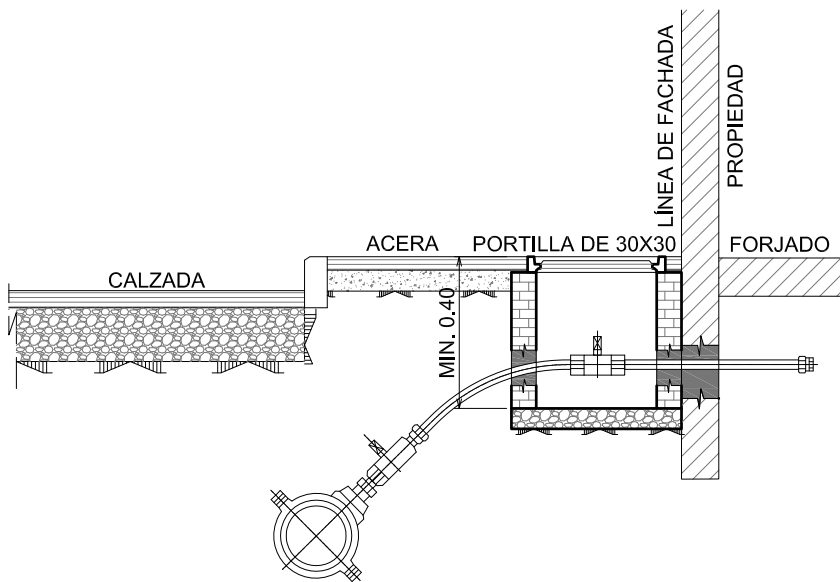

GENERALITAT
VALENCIANA



AJUNTAMENT
DE VALÈNCIA



Entidad Estatal de Suelo
Ministerio de Fomento

AUTOR DEL TRABAJO
JEFE DE LA DIVISI3N DE
PLANEAMIENTO Y PROYECTOS
Javier Gonz3lez Ramiro
ARQUITECTO

ESCALAS
FECHA
OCTUBRE
2018

VIARIAS
ANULA AL
ANULADO POR

LOCALIDAD
VALENCIA
VALENCIA

PROYECTO
PLANO

PROYECTO DE URBANIZACI3N DEL "PARQUE CENTRAL
DE INGENIEROS" DE VALENCIA
ABASTECIMIENTO Y BAJA PRESI3N.
DETALLES

PLANO Nº
ABA.04.
HOJA
2. DE 2.