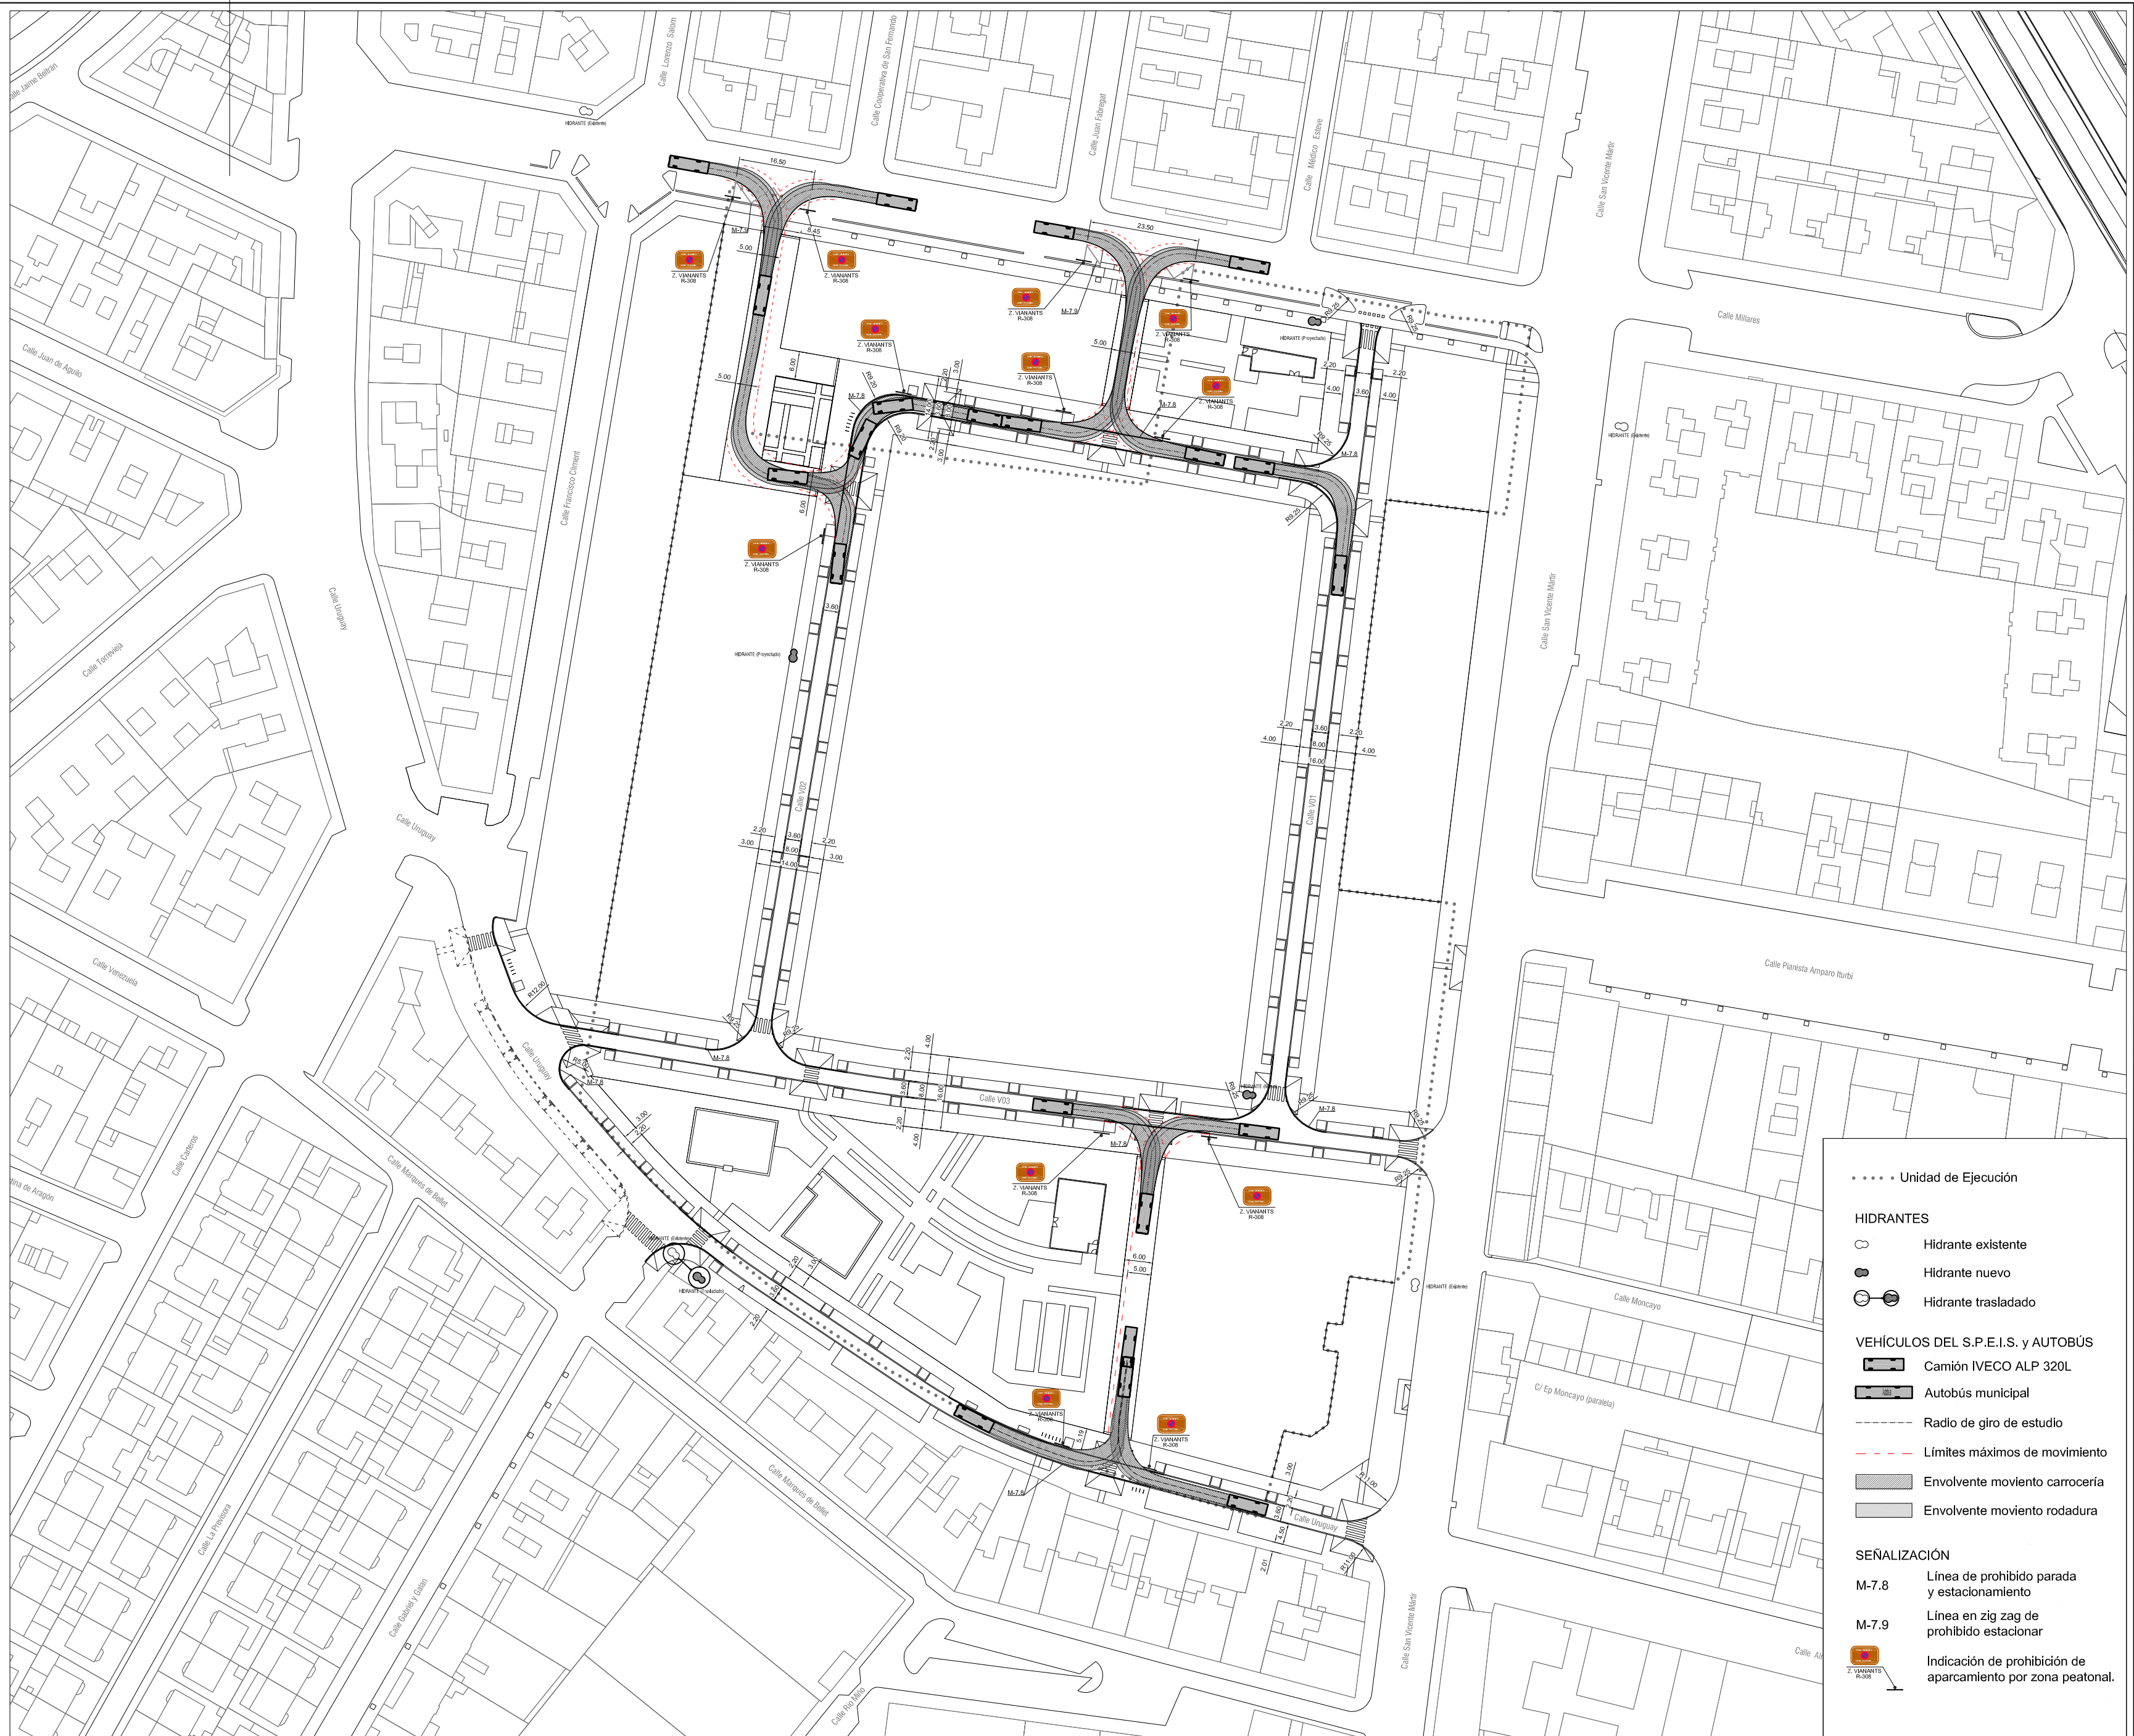


Entidad Estatal de Suelo
Ministerio de Fomento

AUTOR DEL TRABAJO

JEFE DE LA DIVISIÓN DE
PLANEAMIENTO Y PROYECTOS

Javier González Ramiro
ARQUITECTO

ESCALAS	1:1.000 1:500 	
FECHA	ANULA AL	ANULADO POR
OCTUBRE 2018		

LOCALIDAD
VALENCIA
VALENCIA

PROYECTO PLANO

PROYECTO DE URBANIZACIÓN DEL "PARQUE CENTRAL
DE INGENIEROS" DE VALENCIA

ACCESIBILIDAD.

ACCESIBILIDAD DE VEHÍCULOS DEL S.P.E.I.S. y GIRO AUTOBÚS

PLANO Nº
AX.10.
JA
DE 2