



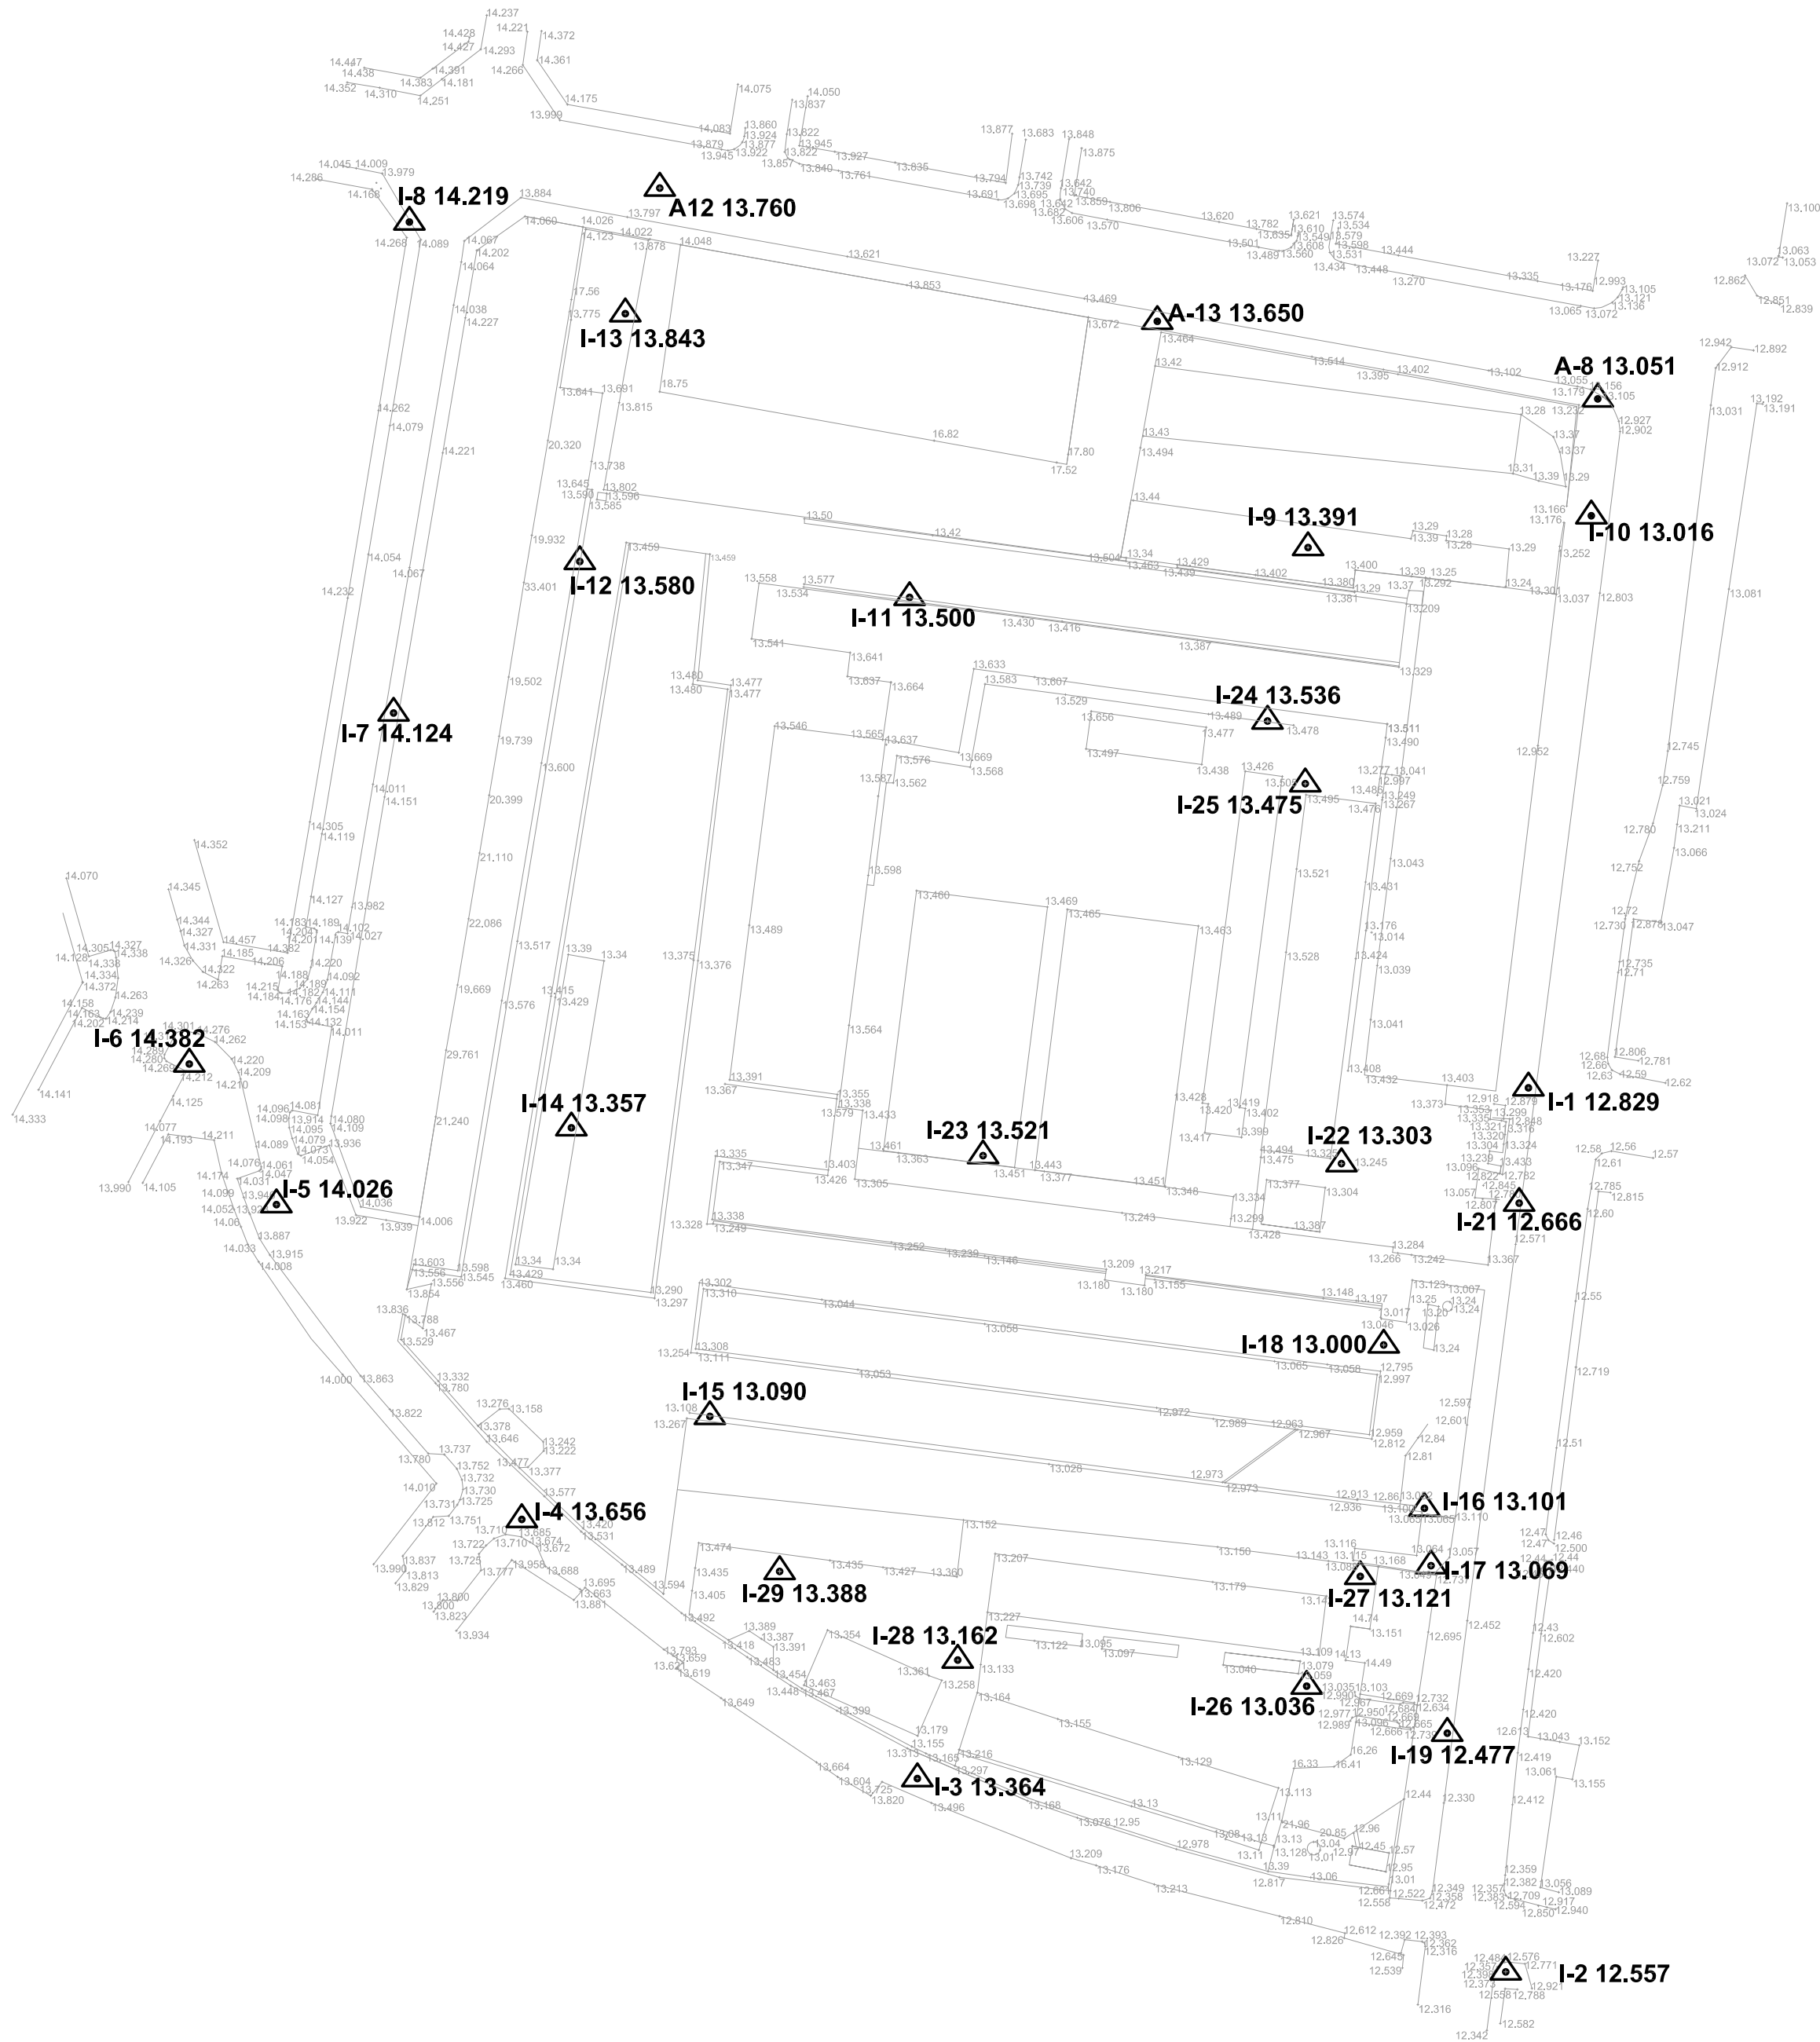

 **A38-11.736** Base de replanteo

COORDENADAS BASES DE REPLANTEO

BASE	X	Y	Z
A8	725184.392	4370873.133	13.051
A12	725026.420	4370908.640	13.760
A13	725110.220	4370886.200	13.650
I1	725172.720	4370757.100	12.830
I19	725159.050	4370648.410	12.480
I3	725069.800	4370640.760	13.364
I4	725003.185	4370684.410	12.365
I5	724961.860	4370737.428	14.026
I6	724947.184	4370761.113	14.382
I7	724981.589	4370820.228	14.124
I8	724984.254	4370902.920	14.219
I10	725183.310	4370853.450	13.016
I21	725171.157	4370737.674	12.666
I9	725135.600	4370848.100	13.391
I11	725068.490	4370839.700	13.500
I12	725012.950	4370845.750	13.580
I13	725020.620	4370887.480	13.843
I14	725011.530	4370750.370	13.360
I15	725034.860	4370701.760	13.090
I16	725155.210	4370686.280	13.101
I17	725156.320	4370676.620	13.069
I18	725148.340	4370713.790	13.000
I22	725141.230	4370744.330	13.303
I23	725080.870	4370745.680	13.521
I24	725128.780	4370818.880	13.536
I25	725135.140	4370808.320	13.475
I26	725135.370	4370656.330	13.036
I27	725144.400	4370674.810	13.121
I28	725076.610	4370660.730	13.162
I29	725046.610	4370675.650	13.388

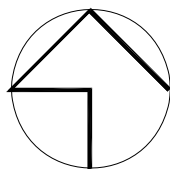

Entidad Estatal de Suelo
Ministerio de Fomento

AUTOR DEL TRABAJO
JEFE DE LA DIVISI3N DE
PLANAMIENTO Y PROYECTOS
Javier González Ramiro
ARQUITECTO

ESCALAS
1/1.000
FECHA
OCTUBRE
2018

0 10 20 30m.

LOCALIDAD
VALENCIA
VALENCIA

PROYECTO
PLANO

PROYECTO DE URBANIZACI3N DEL "PARQUE CENTRAL
DE INGENIEROS" DE VALENCIA
TOPOGRÁFICO

PLANO Nº
AX.01.01
HOJA
1 DE 1