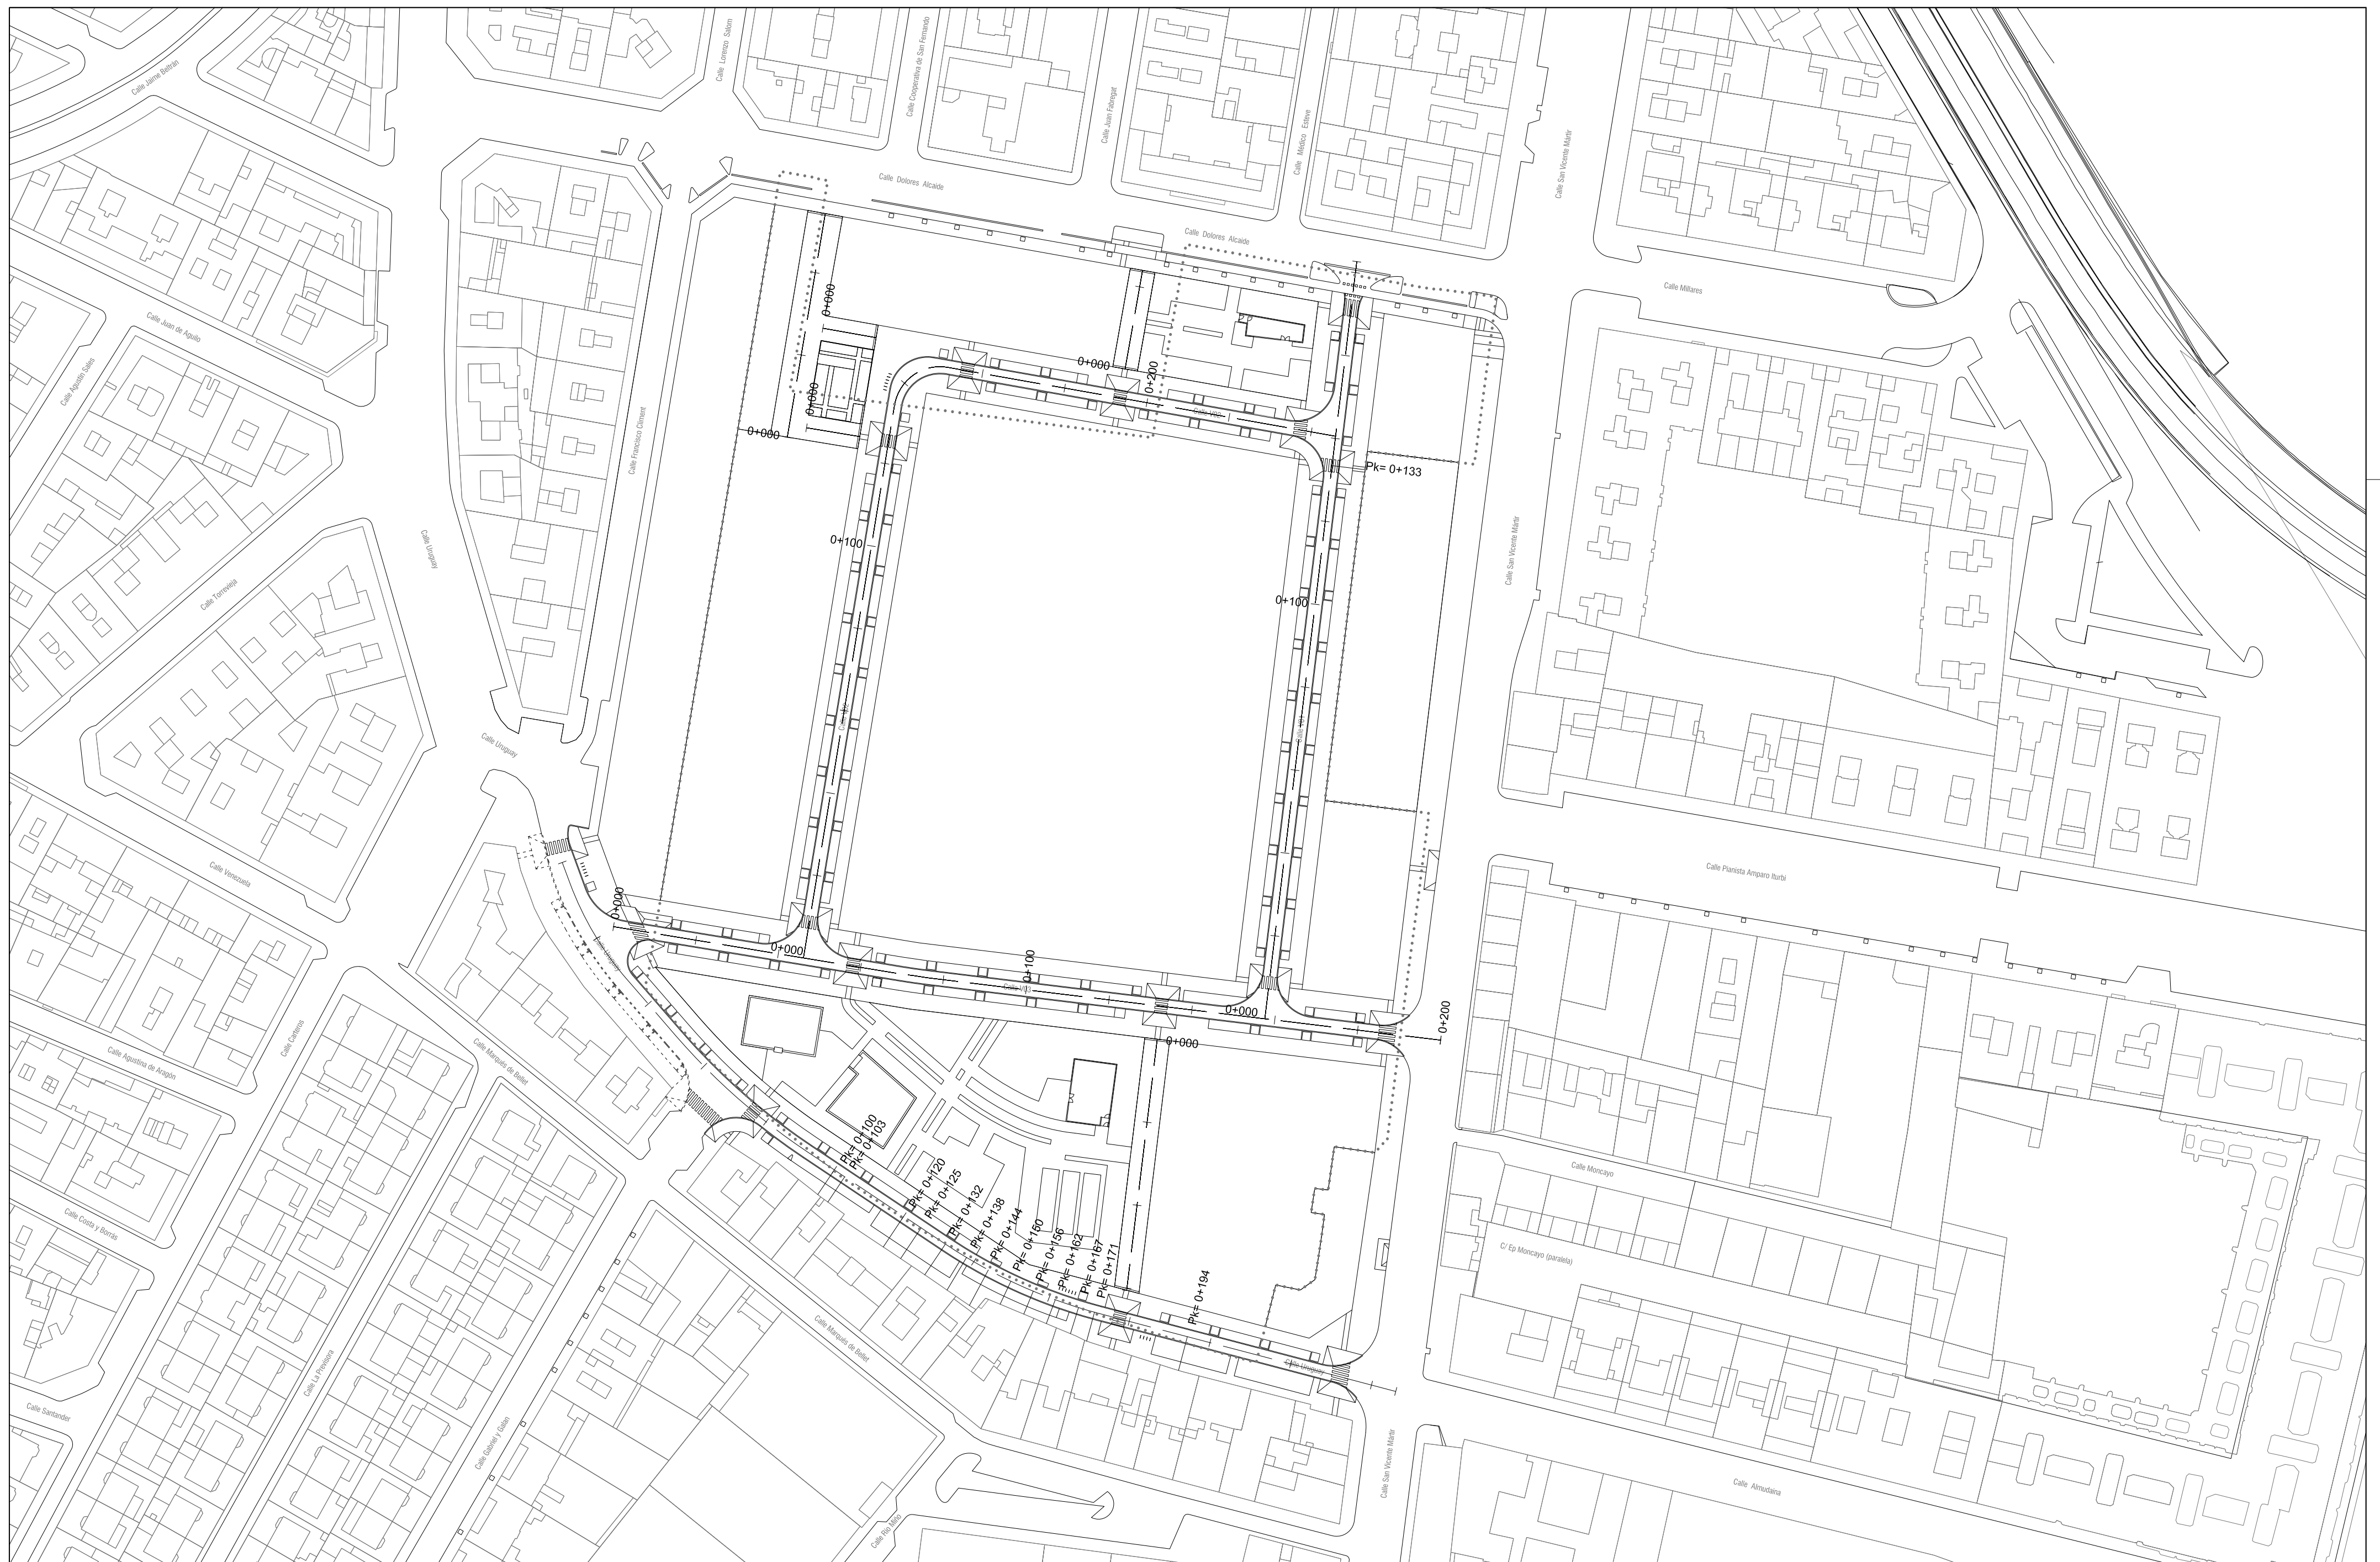



Entidad Estatal de Suelo
Ministerio de Fomento

AUTOR DEL TRABAJO

JEFE DE LA DIVISIÓN DE
PLANEAMIENTO Y PROYECTOS

Javier González Ramiro
ARQUITECTO

ESCALAS
FECHA
OCTUBRE 2018

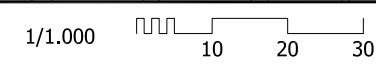

LOCALIDAD
VALENCIA
VALENCIA

PROYECTO PLANO

PROYECTO DE URBANIZACIÓN DEL "PARQUE CENTRAL
DE INGENIEROS" DE VALENCIA

PLANTA DE PERFILES TRANSVERSALES DE ACCESOS

PLANO Nº	AX.05.
HOJA	<u>1</u> DE <u>3</u>