


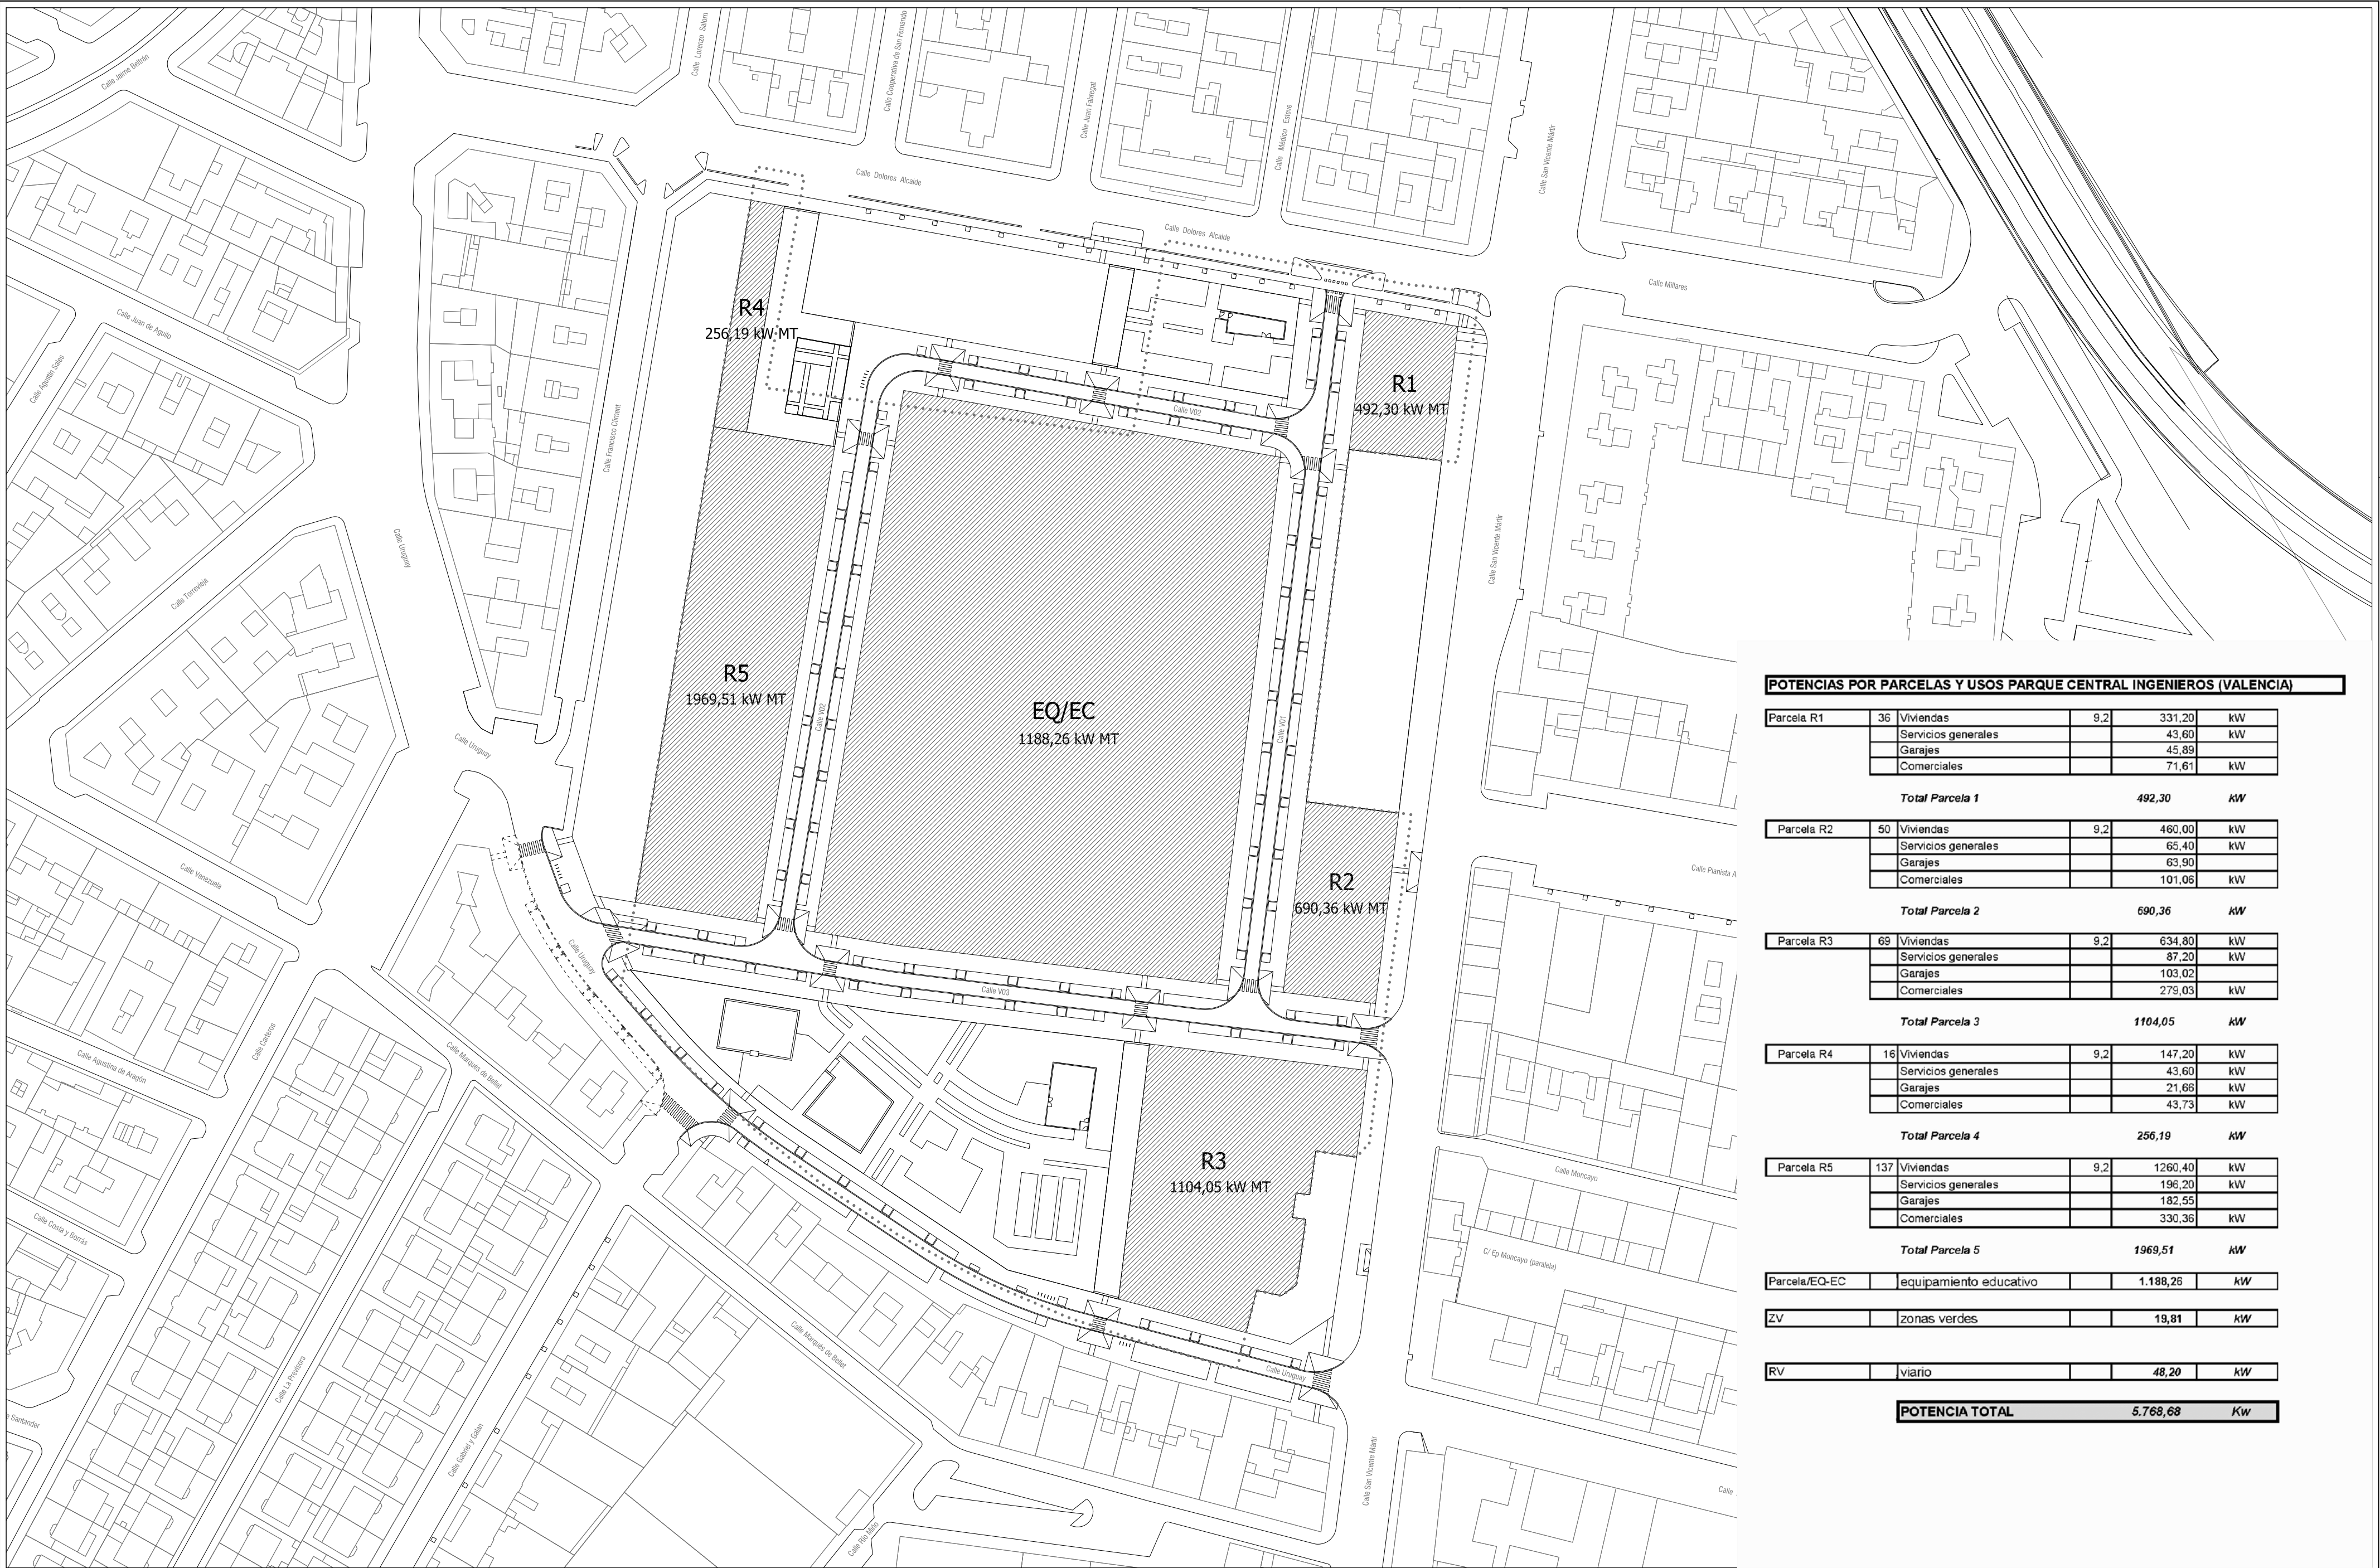

POTENCIAS POR PARCELAS Y USOS PARQUE CENTRAL INGENIEROS (VALENCIA)

Parcela R1	36	Viviendas	9,2	331,20	kW
		Servicios generales		43,60	kW
		Garajes		45,89	
		Comerciales		71,61	kW

Total Parcela 1 492,30 kW

Parcela R2	50	Viviendas	9,2	460,00	kW
		Servicios generales		65,40	kW
		Garajes		63,90	
		Comerciales		101,06	kW

Total Parcela 2 690,36 kW

Parcela R3	69	Viviendas	9,2	634,80	kW
		Servicios generales		87,20	kW
		Garajes		103,02	
		Comerciales		279,03	kW

Total Parcela 3 1104,05 kW

Parcela R4	16	Viviendas	9,2	147,20	kW
		Servicios generales		43,60	kW
		Garajes		21,66	kW
		Comerciales		43,73	kW

Total Parcela 4 256,19 kW

Parcela R5	137	Viviendas	9,2	1260,40	kW
		Servicios generales		196,20	kW
		Garajes		182,55	
		Comerciales		330,36	kW

Total Parcela 5 1969,51 kW

Parcela/EQ-EC	equipamiento educativo			1.188,26	kW
---------------	------------------------	--	--	----------	----

ZV	zonas verdes			19,81	kW
----	--------------	--	--	-------	----

RV	viario			48,20	kW
----	--------	--	--	-------	----

POTENCIA TOTAL 5.768,68 Kw