


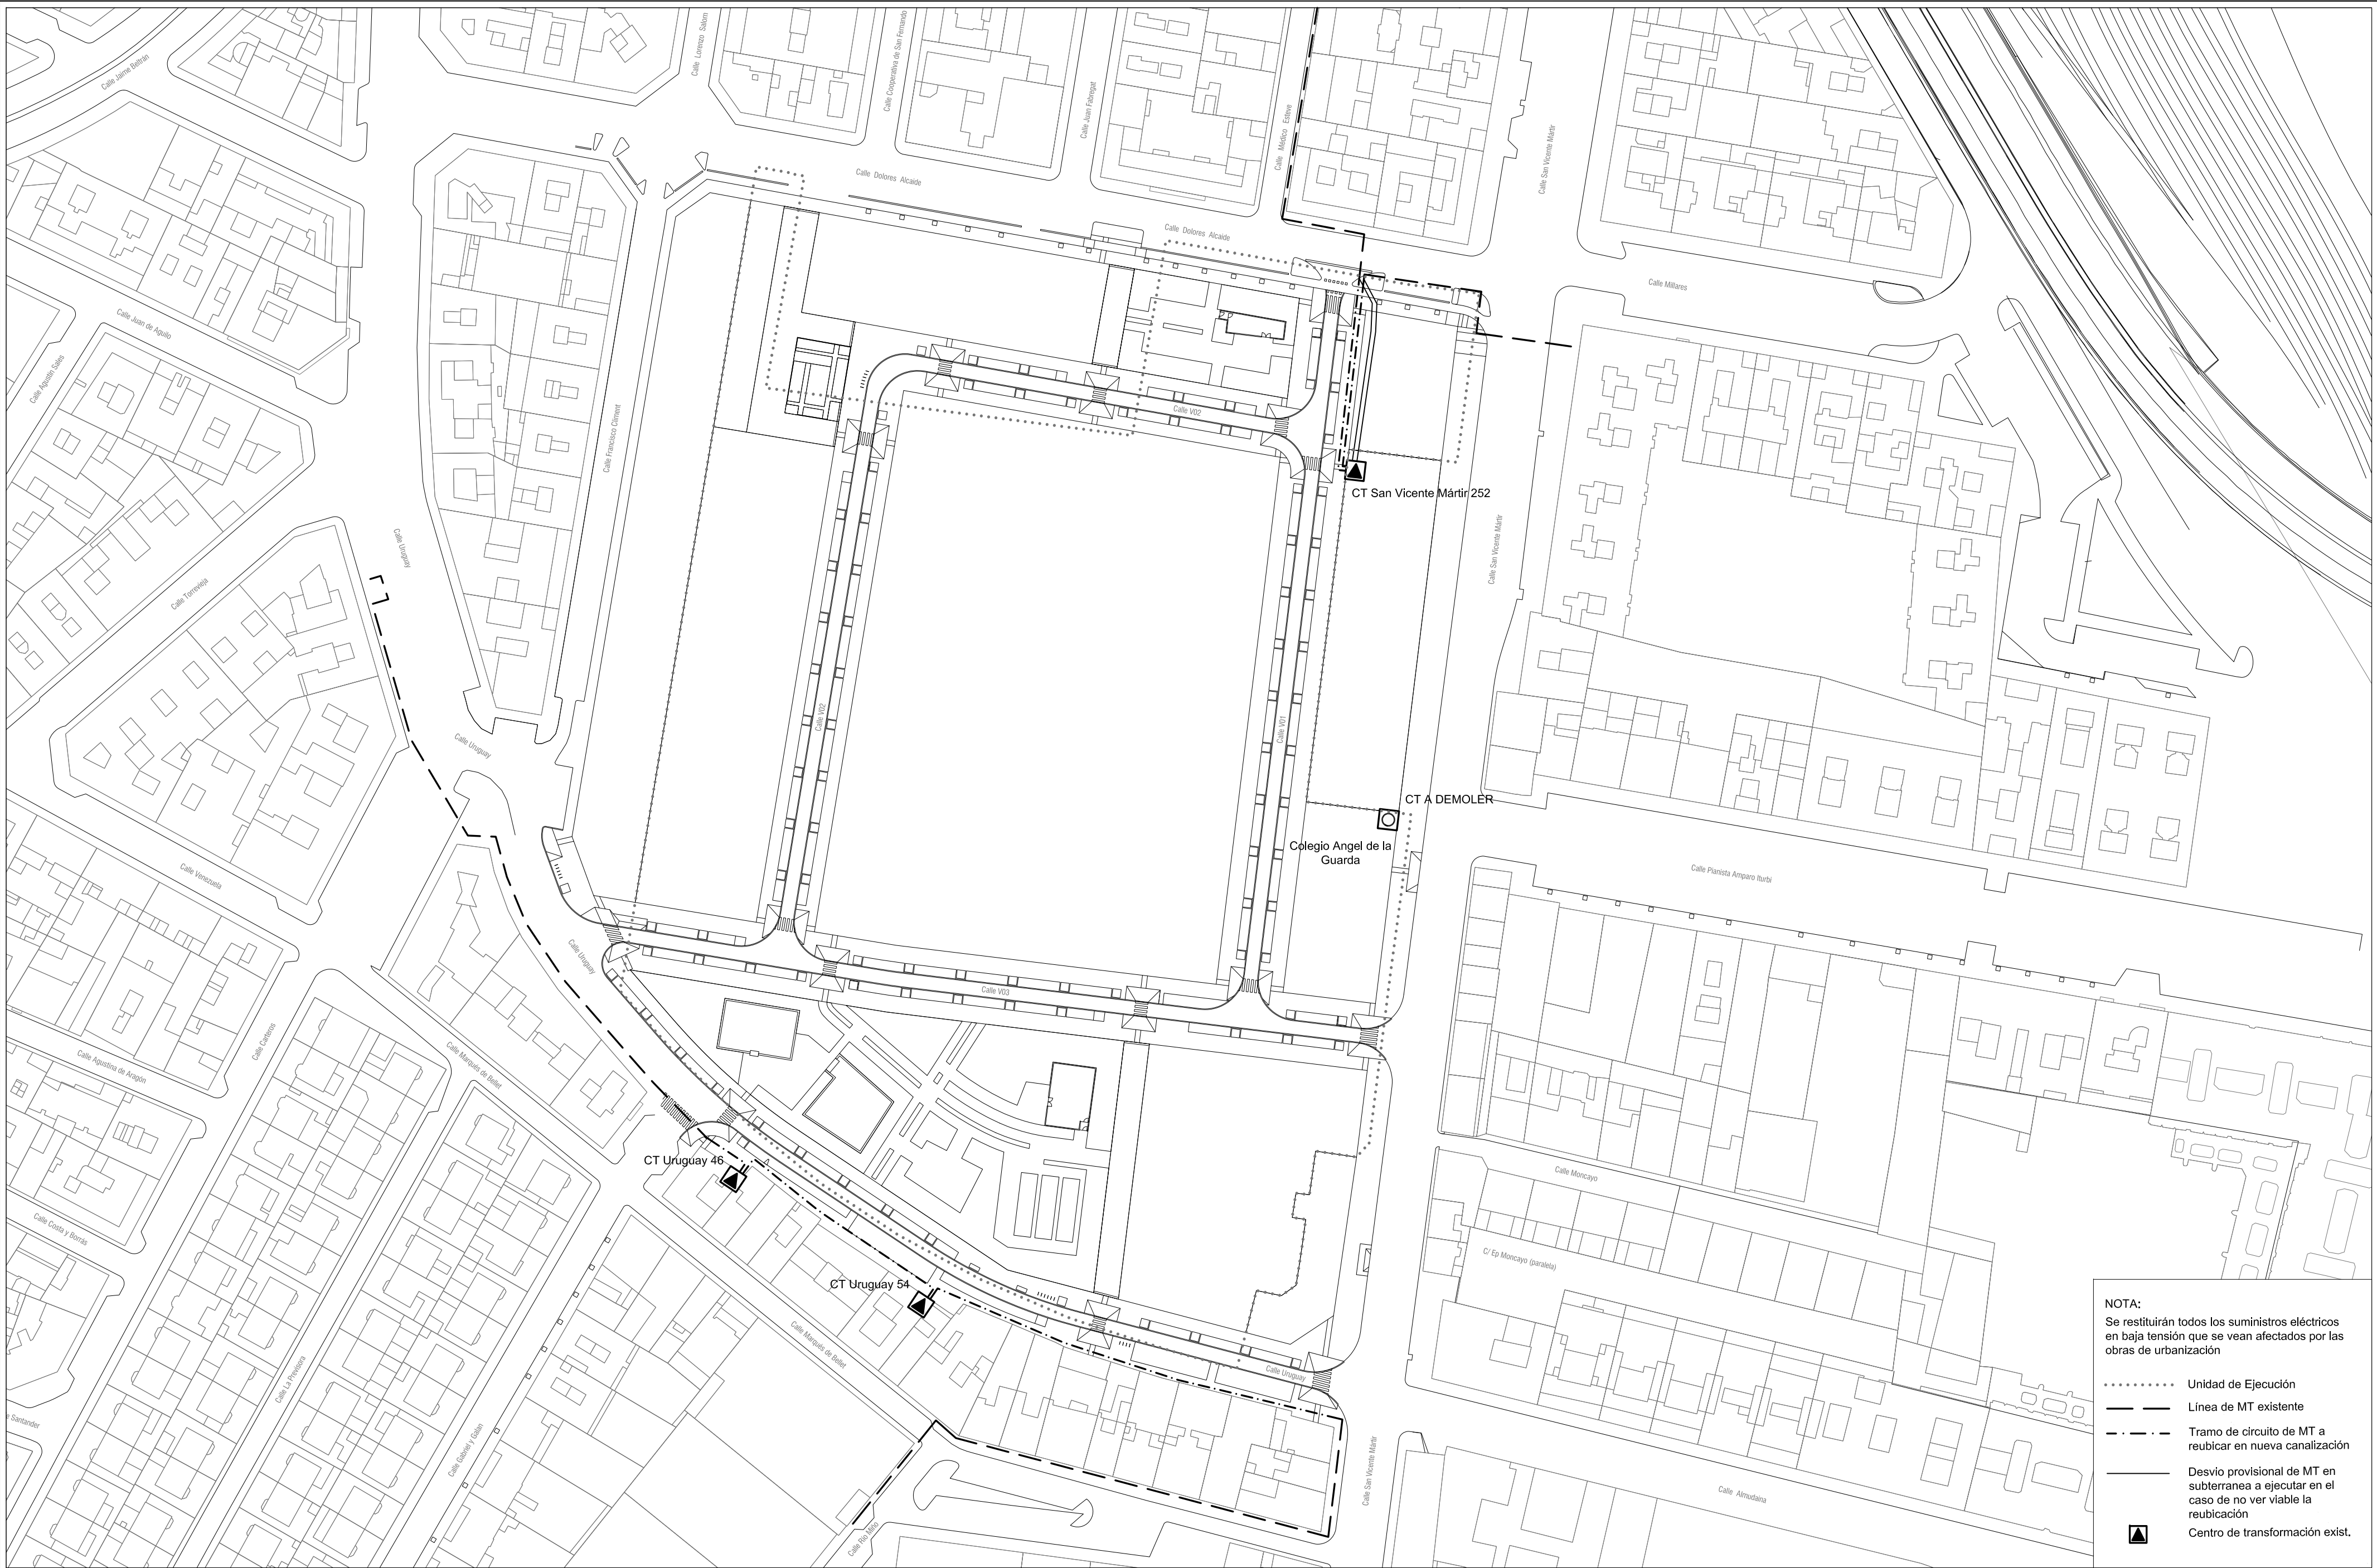

NOTA:
Se restituirán todos los suministros eléctricos en baja tensión que se vean afectados por las obras de urbanización

..... Unidad de Ejecución
—— Línea de MT existente
- - - - - Tramo de circuito de MT a reubicar en nueva canalización
—— Desvío provisional de MT en subterránea a ejecutar en el caso de no ver viable la reubicación
▲ Centro de transformación exist.