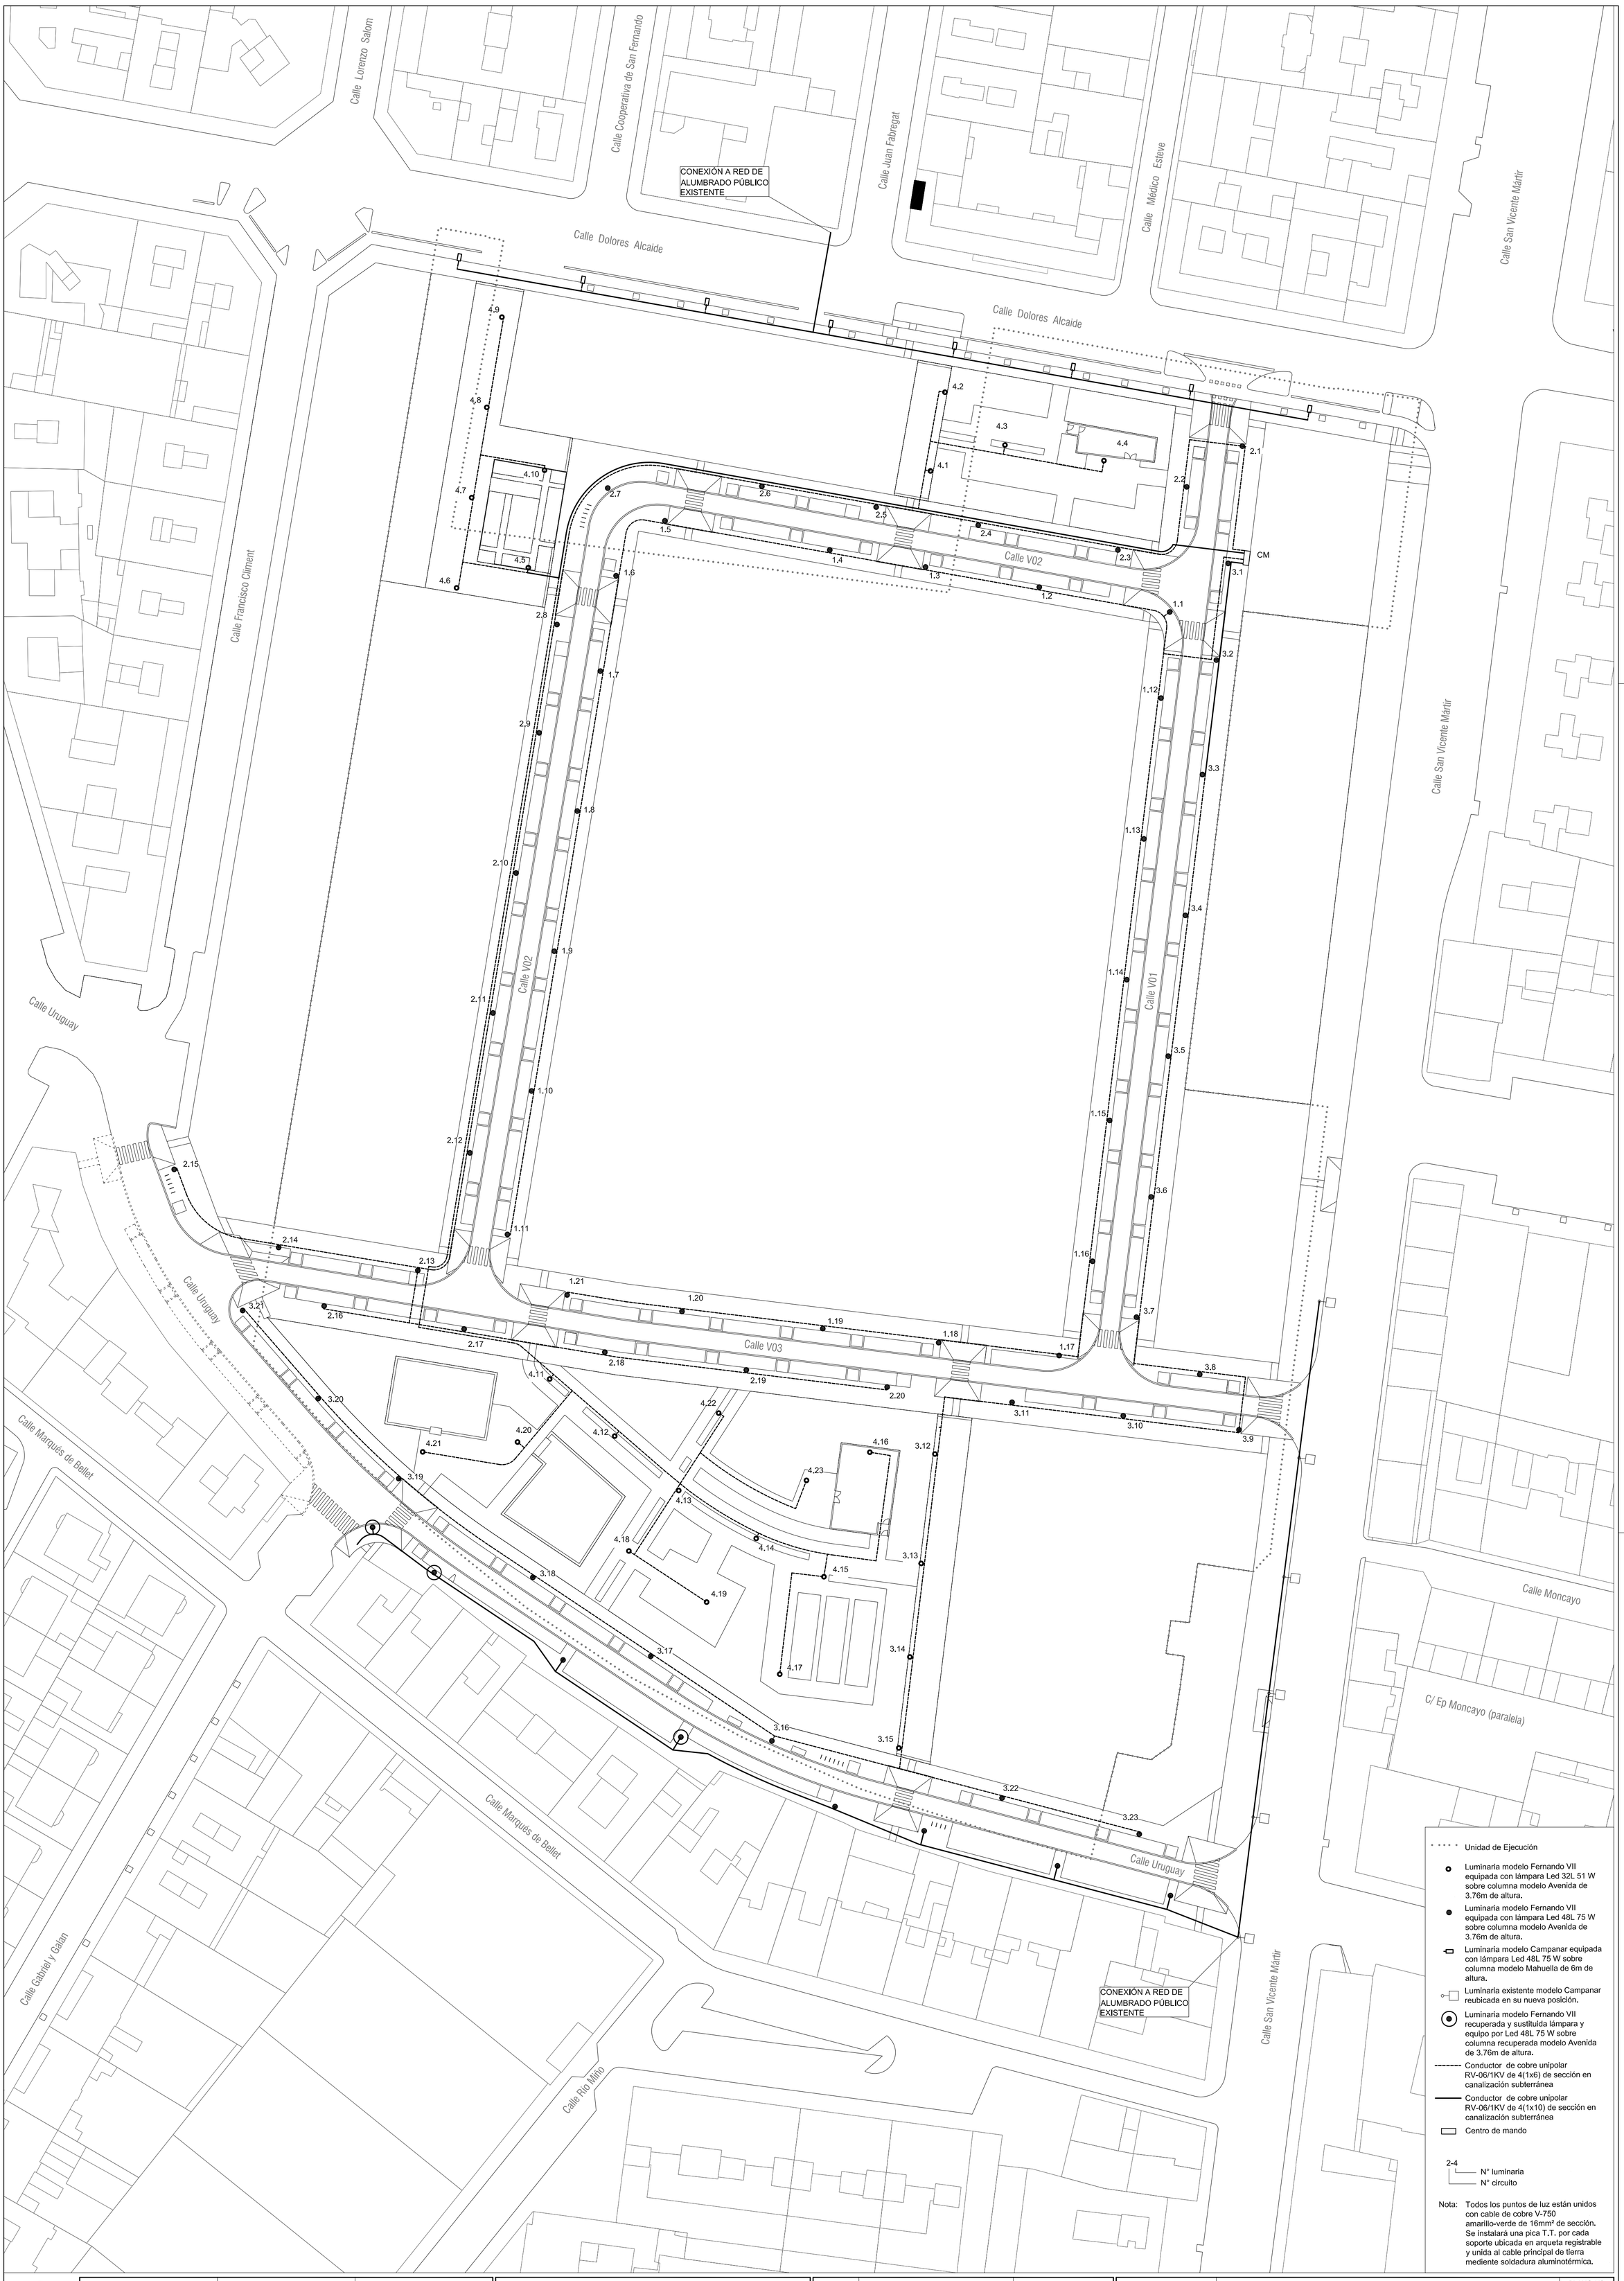

GENERALITAT VALENCIANA

AJUNTAMENT DE VALÈNCIA

Sepes Entidad Estatal de Suelo — Ministerio de Fomento

AUTOR DEL TRABAJO

JEFE DE LA DIVISIÓN DE PLANEAMIENTO Y PROYECTOS

Javier González Ramiro
ARQUITECTO

Firmado digitalmente por JAVIER GONZALEZ RAMIRO - 00416540X
Fecha: 2018.09.26 15:04:47 +02'00'

ESCALAS	1/500 (0 5 10 15m.)		LOCALIDAD
FECHA	ANULA AL	ANULADO POR	VALENCIA
OCTUBRE 2018			VALENCIA

PROYECTO	PROYECTO DE URBANIZACIÓN DEL "PARQUE CENTRAL DE INGENIEROS" DE VALENCIA	PLANO Nº ELE.09.
PLANO	ALUMBRADO PÚBLICO. PLANTA GENERAL DE ALUMBRADO PÚBLICO	HOJA 1 DE 1