


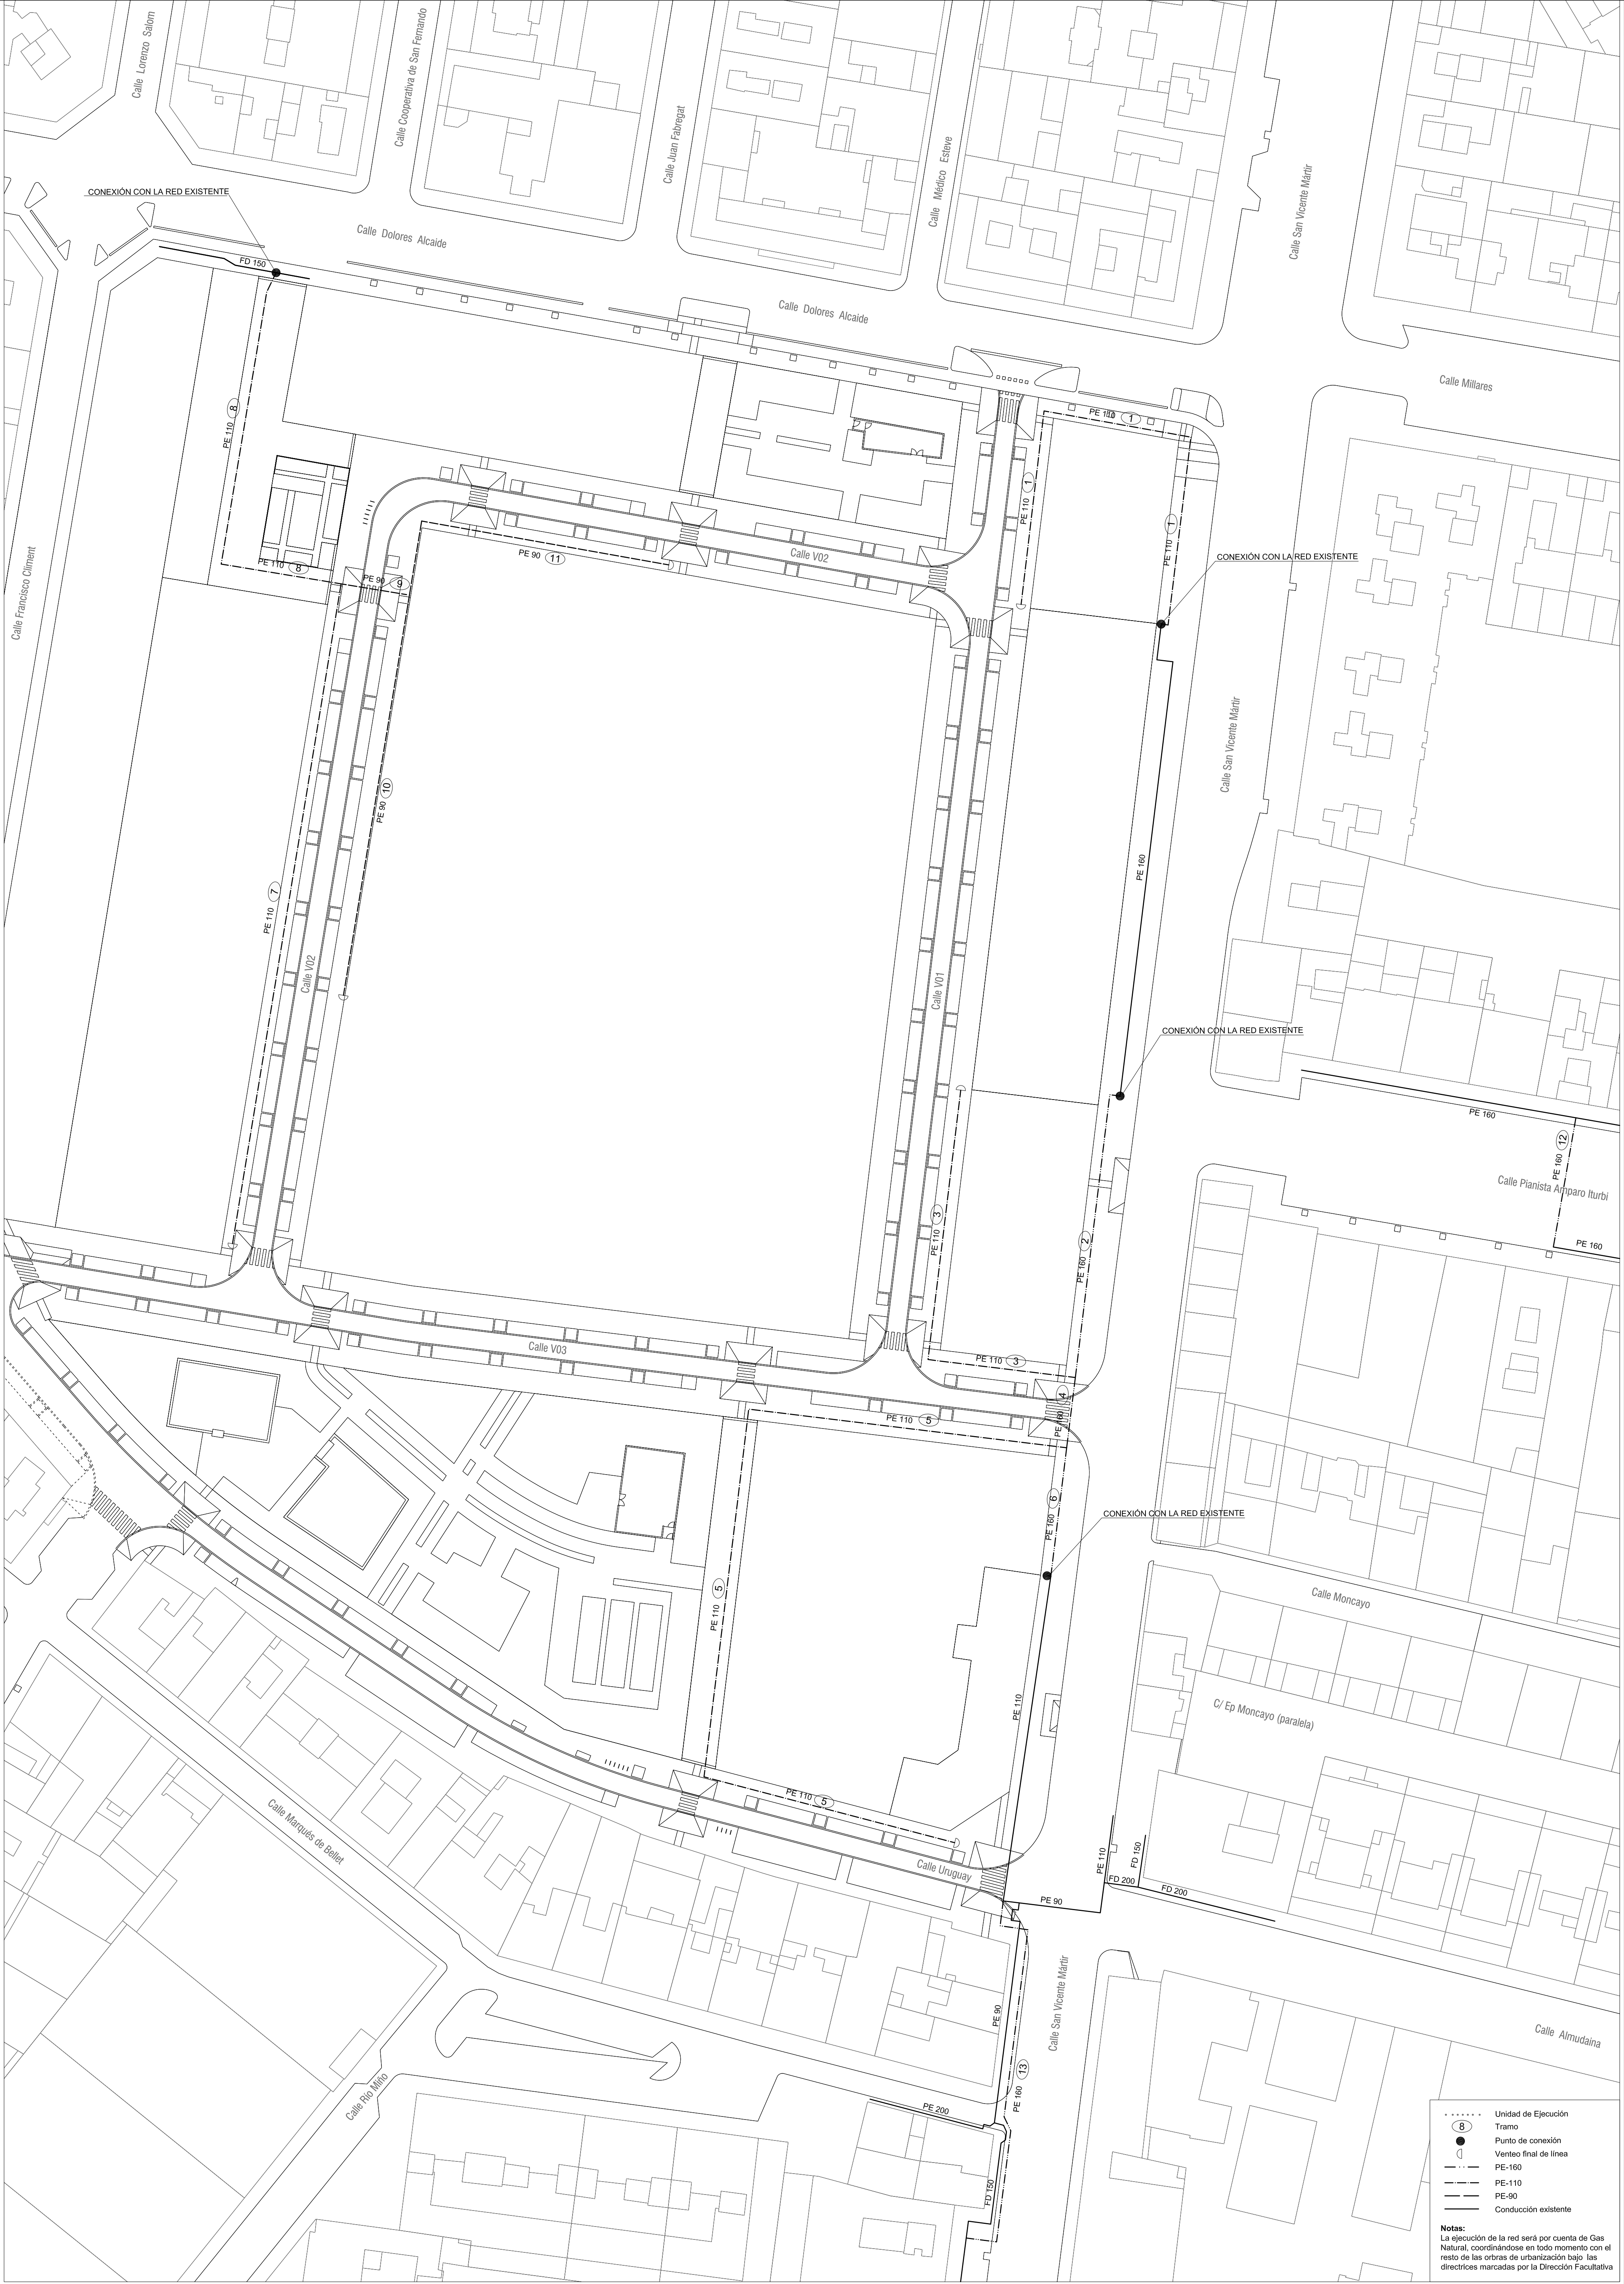

.....

8

Tramo

●

Punto de conexión

—●—

Ventoeo final de línea

PE-160

PE-110

PE-90

=====

Conducción existente

Notas:
La ejecución de la red será por cuenta de Gas Natural, coordinándose en todo momento con el resto de las obras de urbanización bajo las directrices marcadas por la Dirección Facultativa