


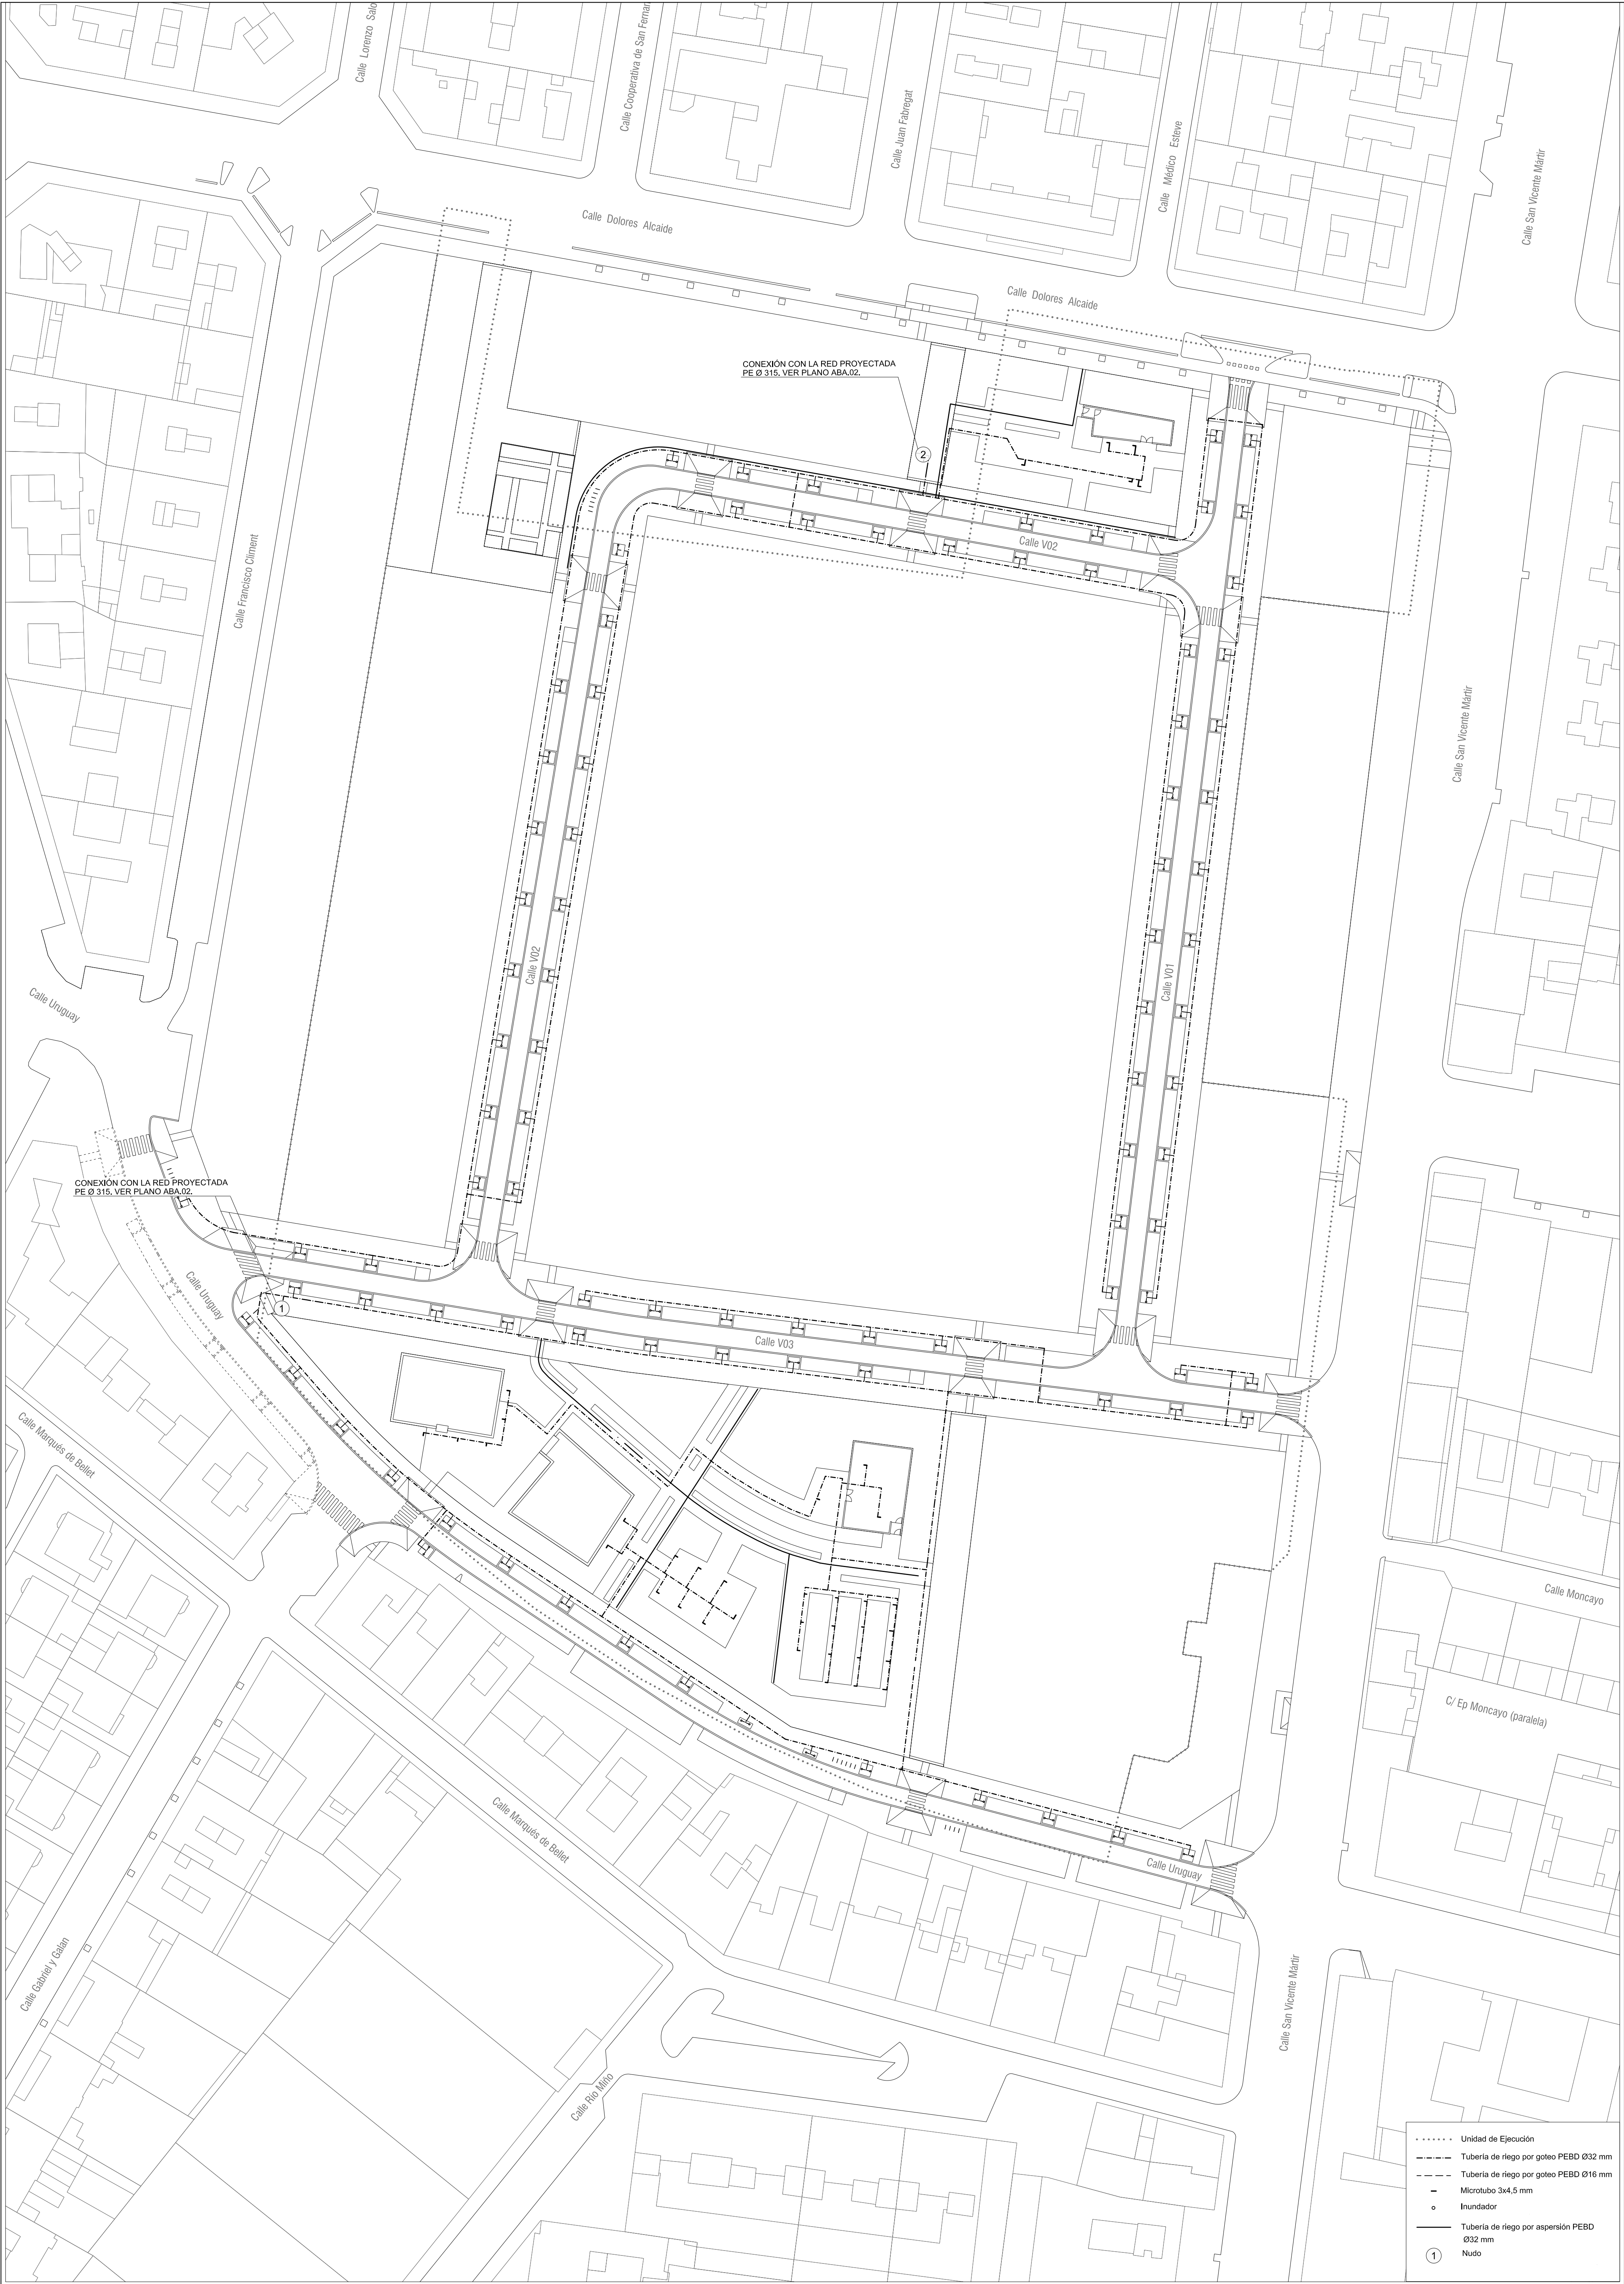

- Unidad de Ejecución
- - - - - Tubería de riego por goteo PEBD Ø32 mm
- - - - - Tubería de riego por goteo PEBD Ø16 mm
- Microtubo 3x4,5 mm
- o Inundador
- Tubería de riego por aspersión PEBD Ø32 mm
- ① Nudo