
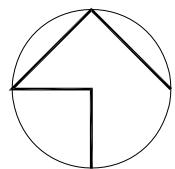
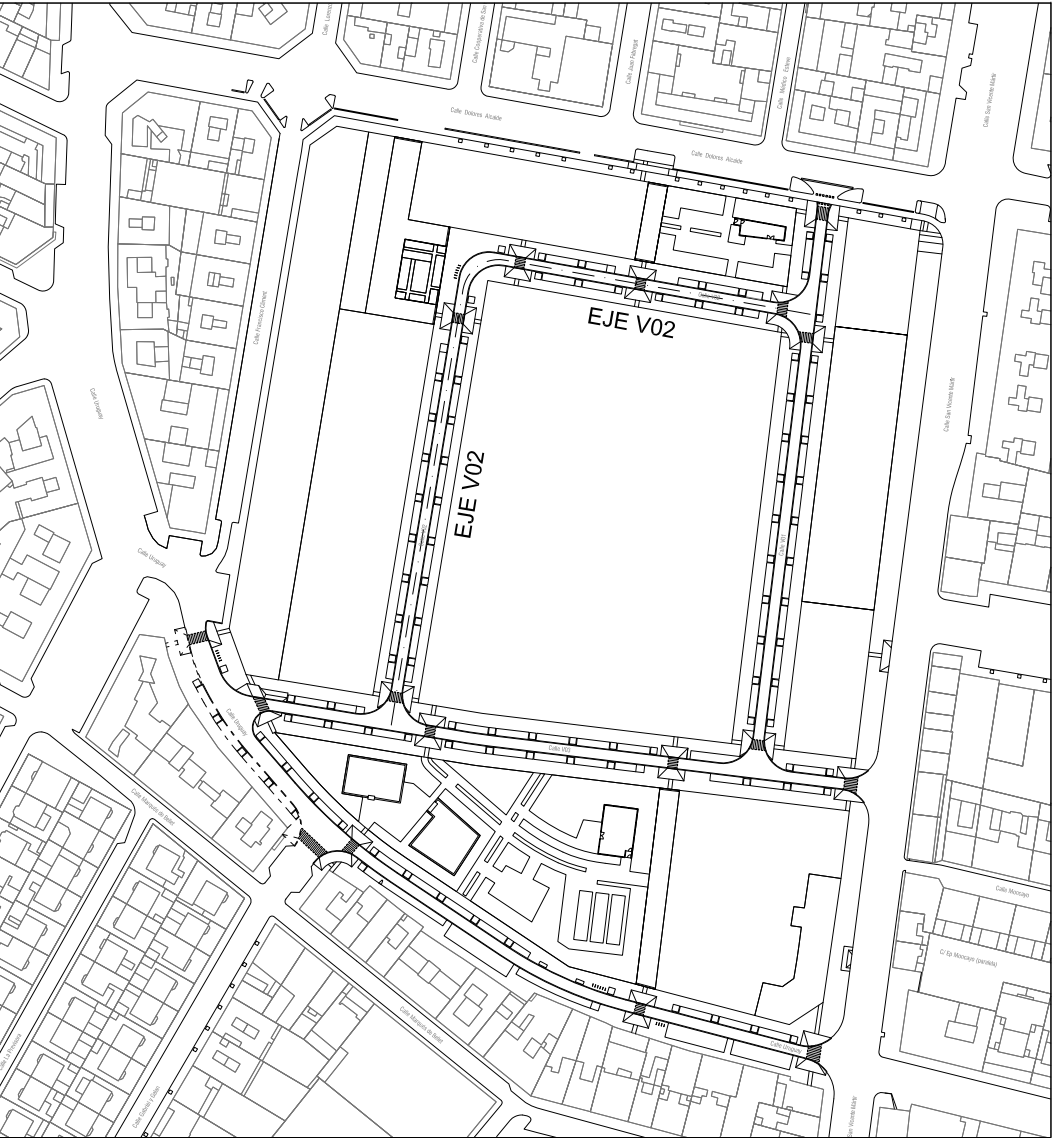


EJE V02

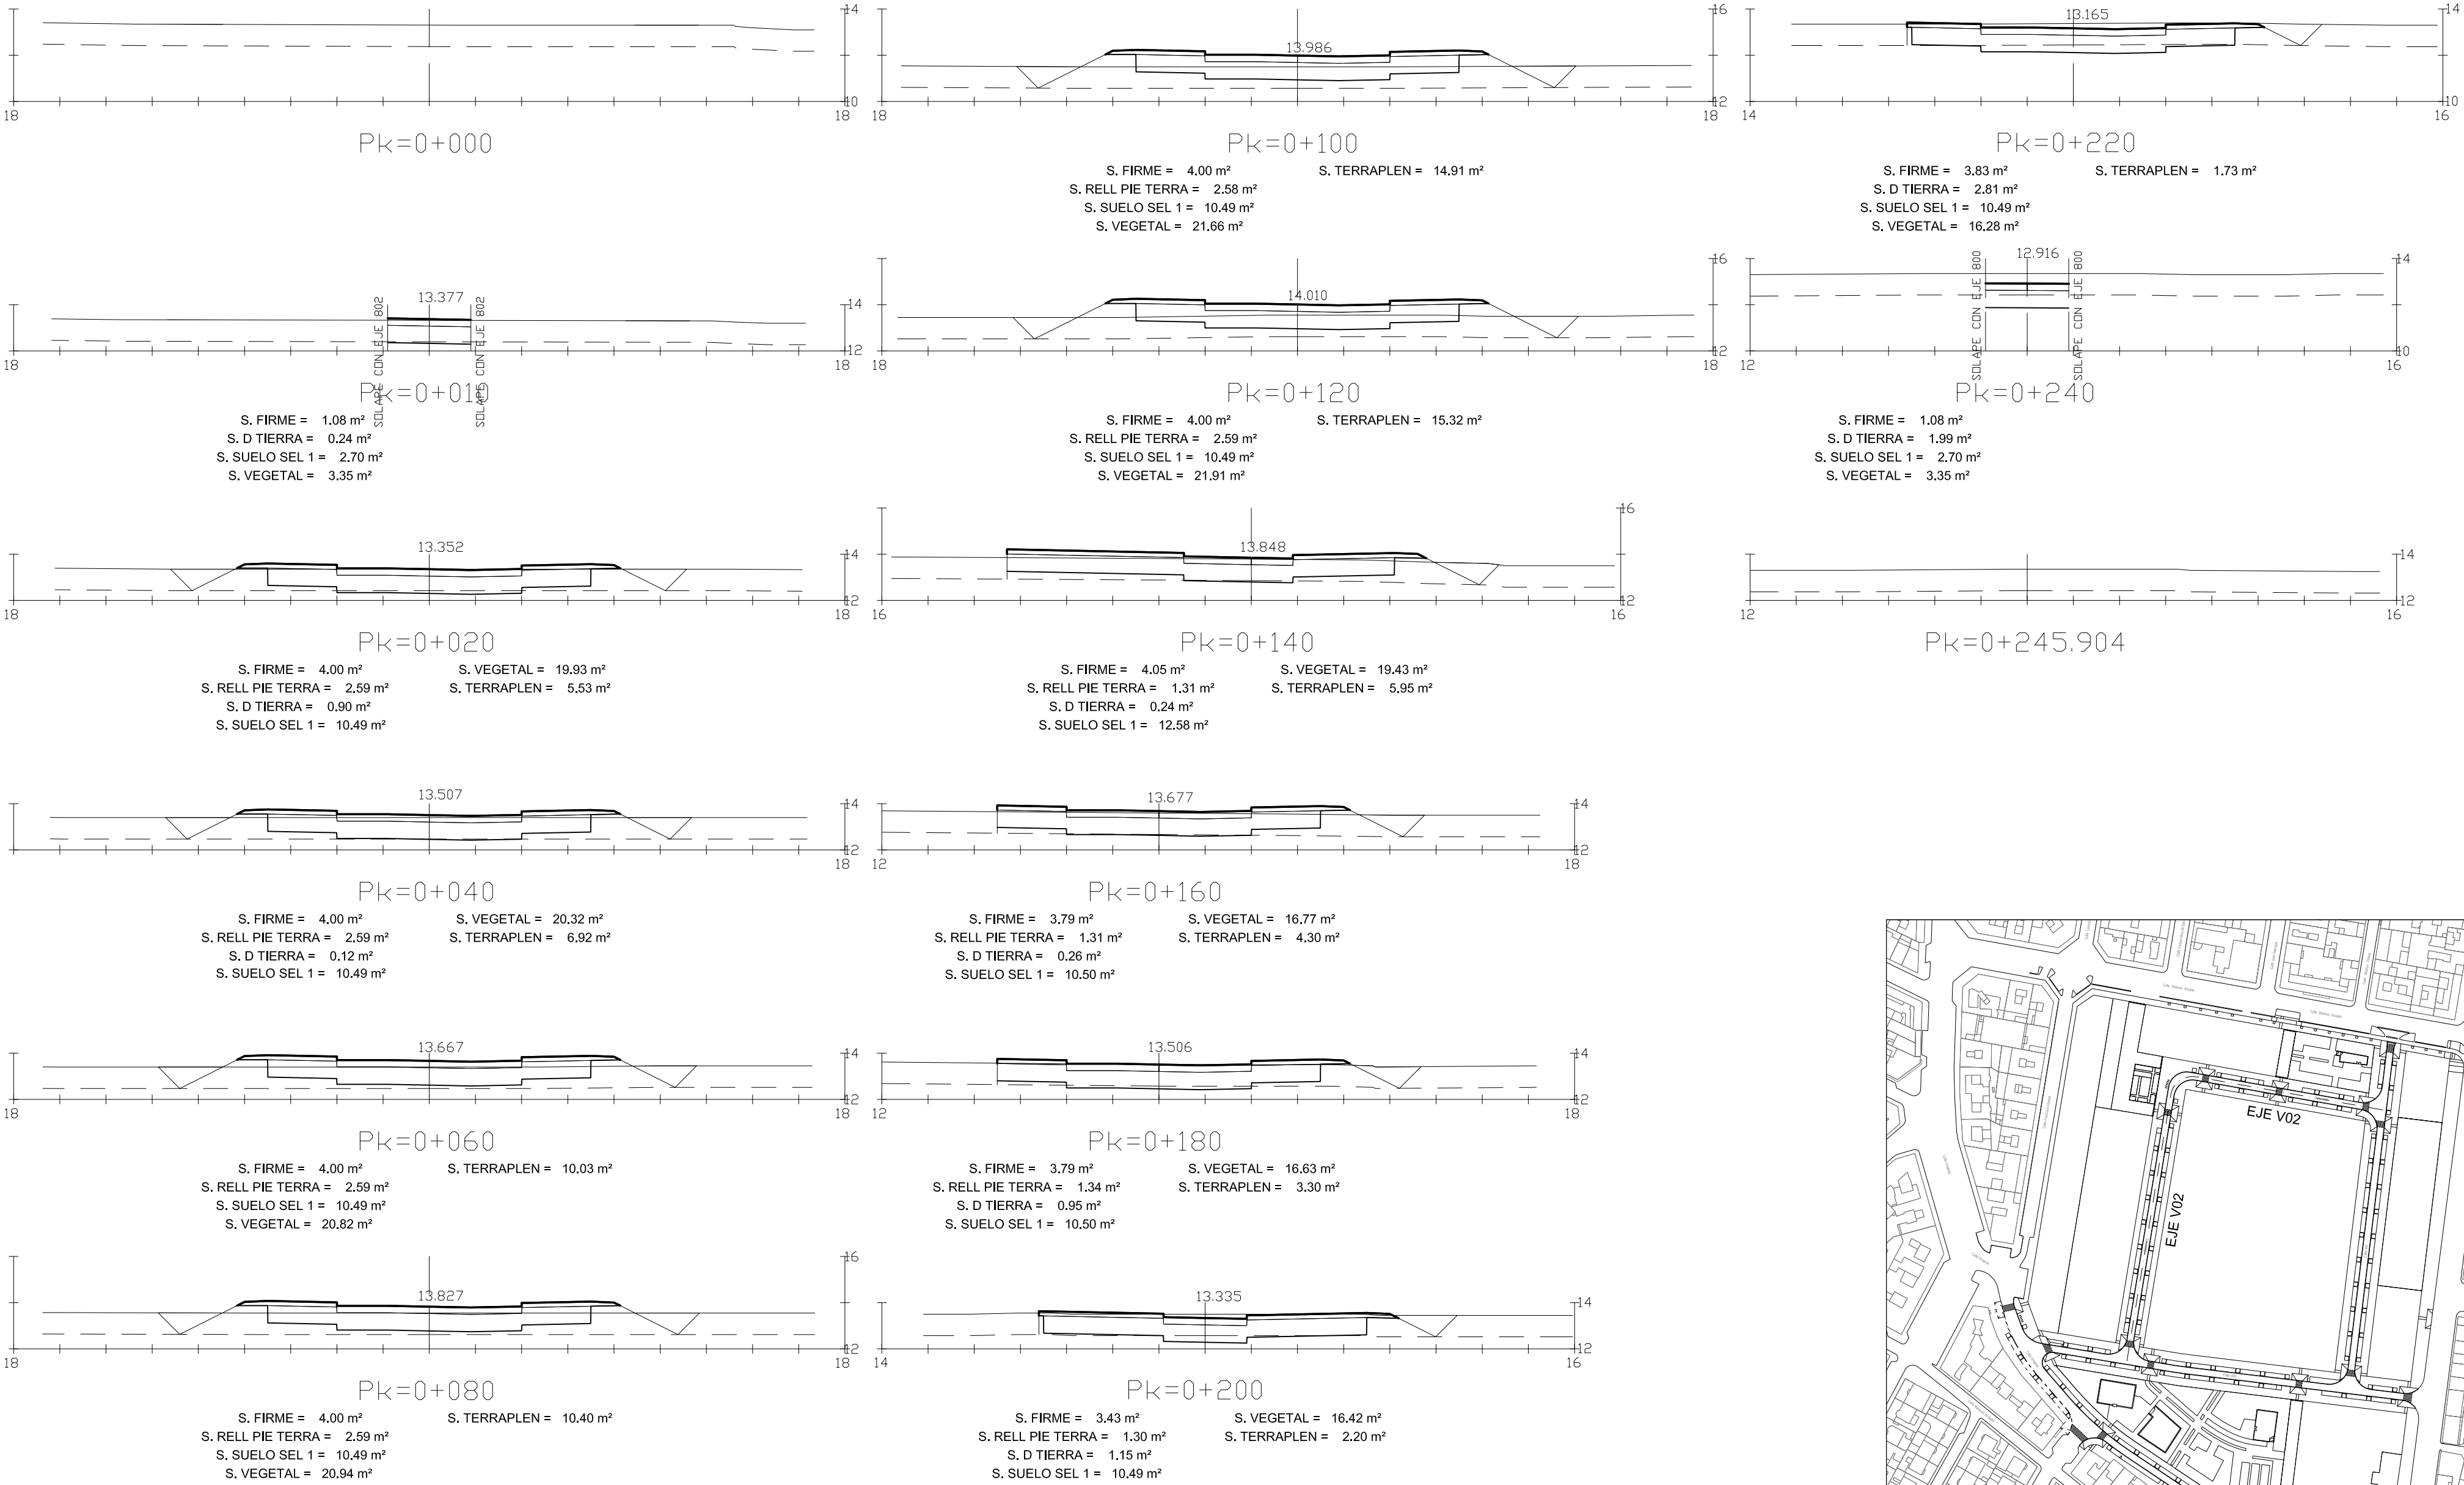

Entidad Estatal de Suelo
Ministerio de Fomento

AUTOR DEL TRABAJO
JEFE DE LA DIVISI3N DE
PLANEAMIENTO Y PROYECTOS
Javier Gonz1lez Ramiro
ARQUITECTO

ESCALAS	1:200	0 2 4 6m
FECHA	ANULA AL	ANULADO POR
OCTUBRE 2018		

LOCALIDAD
VALENCIA
VALENCIA

PROYECTO
PLANO

PROYECTO DE URBANIZACI3N DEL "PARQUE CENTRAL
DE INGENIEROS" DE VALENCIA
MOVIMIENTO DE TIERRAS Y PAVIMENTACI3N.
PERFILES TRANSVERSALES DE VIARIO

PLANO N3
MTP.05.1
HOJA
2 DE 8