



SECCIÓN 7-7
Calle "URUGUAY"

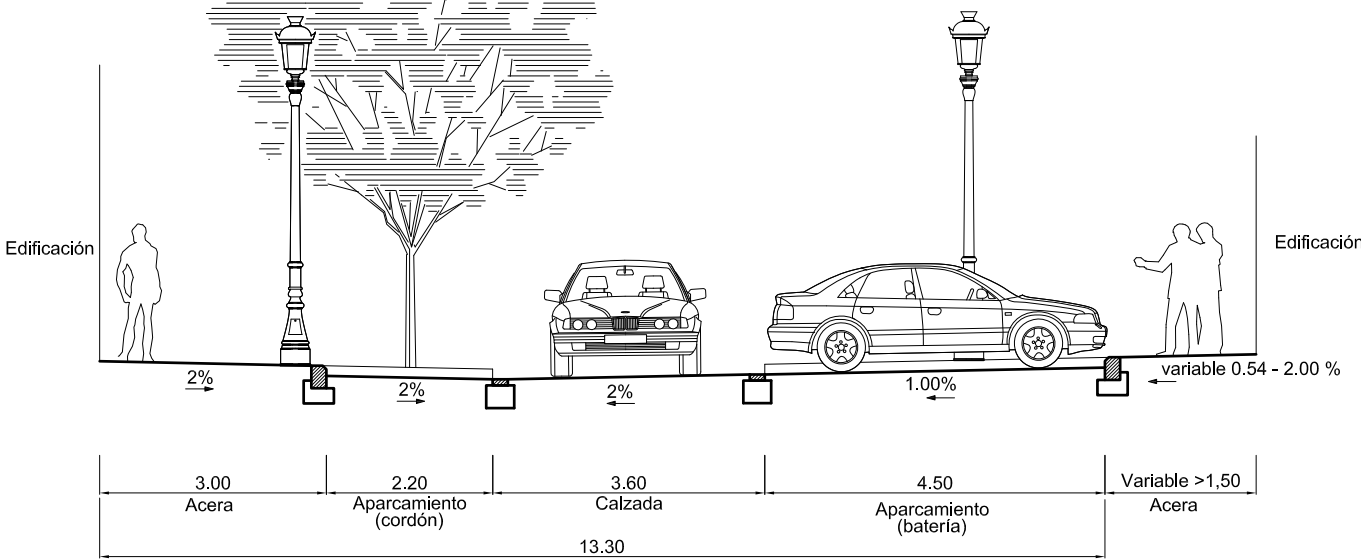


* consultar anejo nº5, apéndice 3 control rasante de accesos


SECCIÓN 8-8
Calle "URUGUAY"

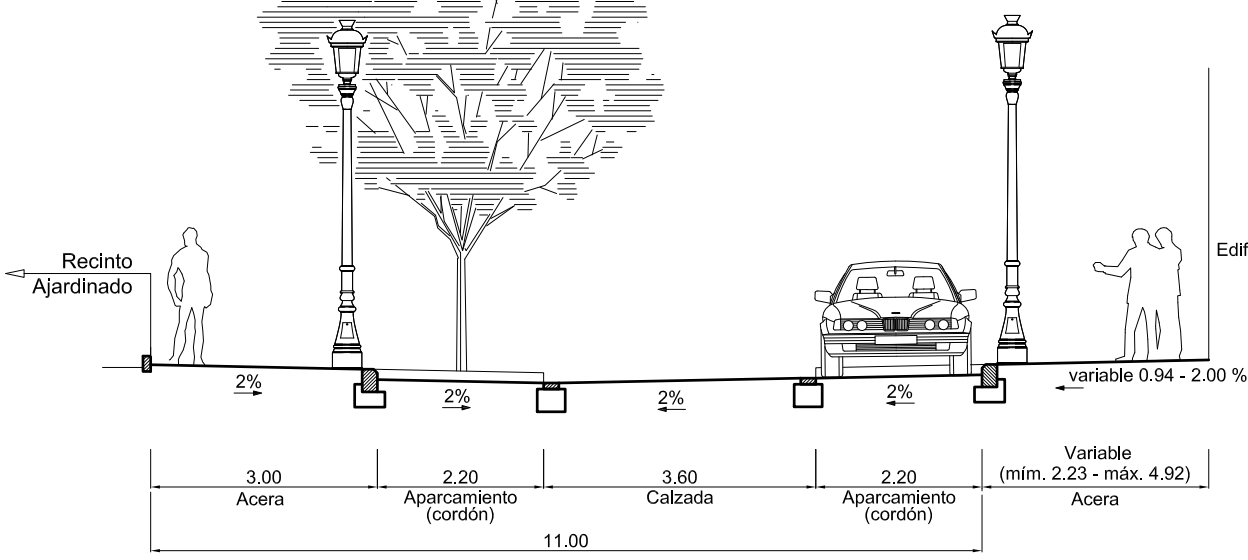


SECCIÓN 9-9
Calle "URUGUAY"

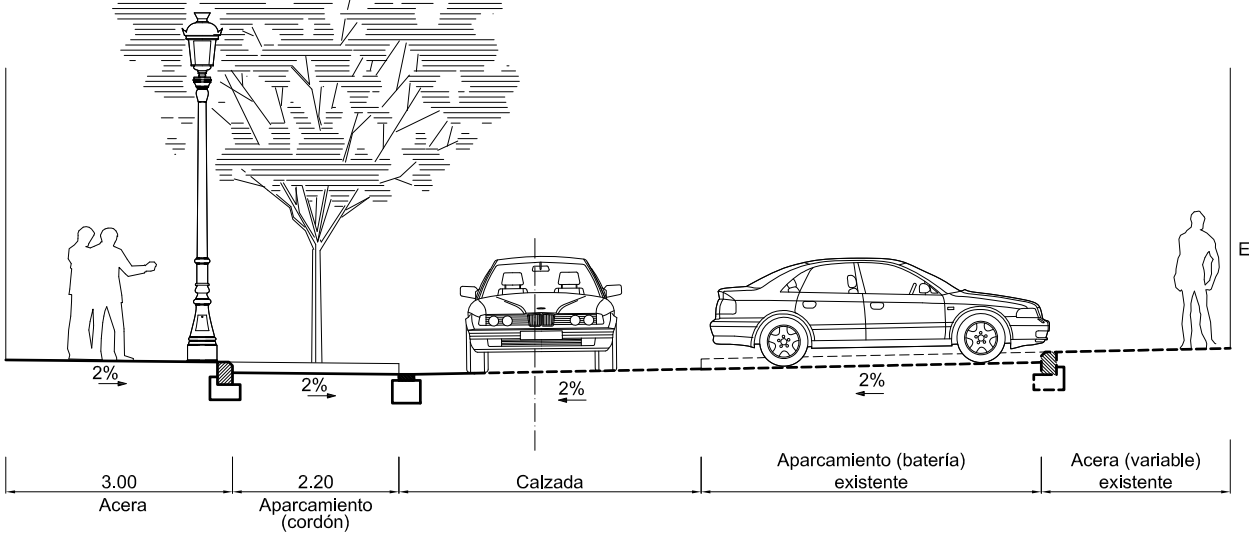


SECCIÓN 10-10
Calle Peatonal "P03.1"

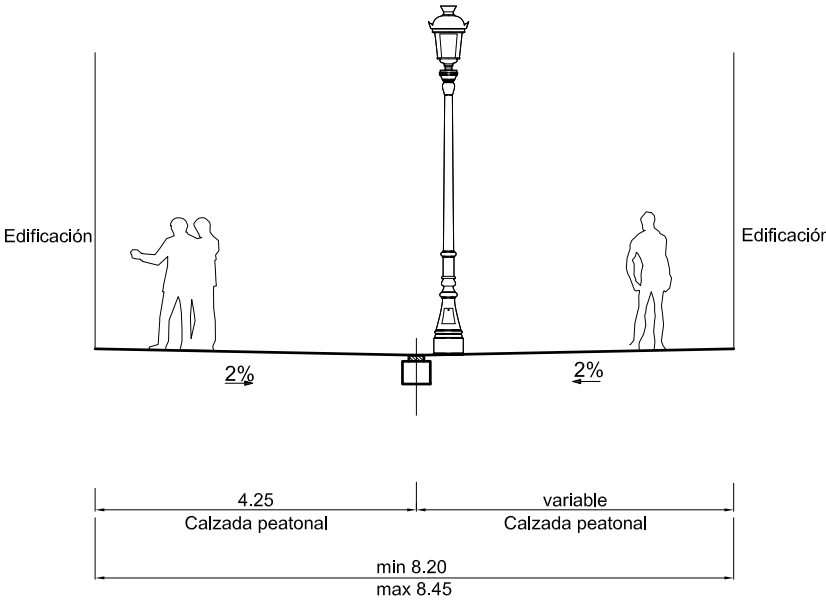




SECCIÓN 11-11
Calles Peatonales "P03.2-P03.3"

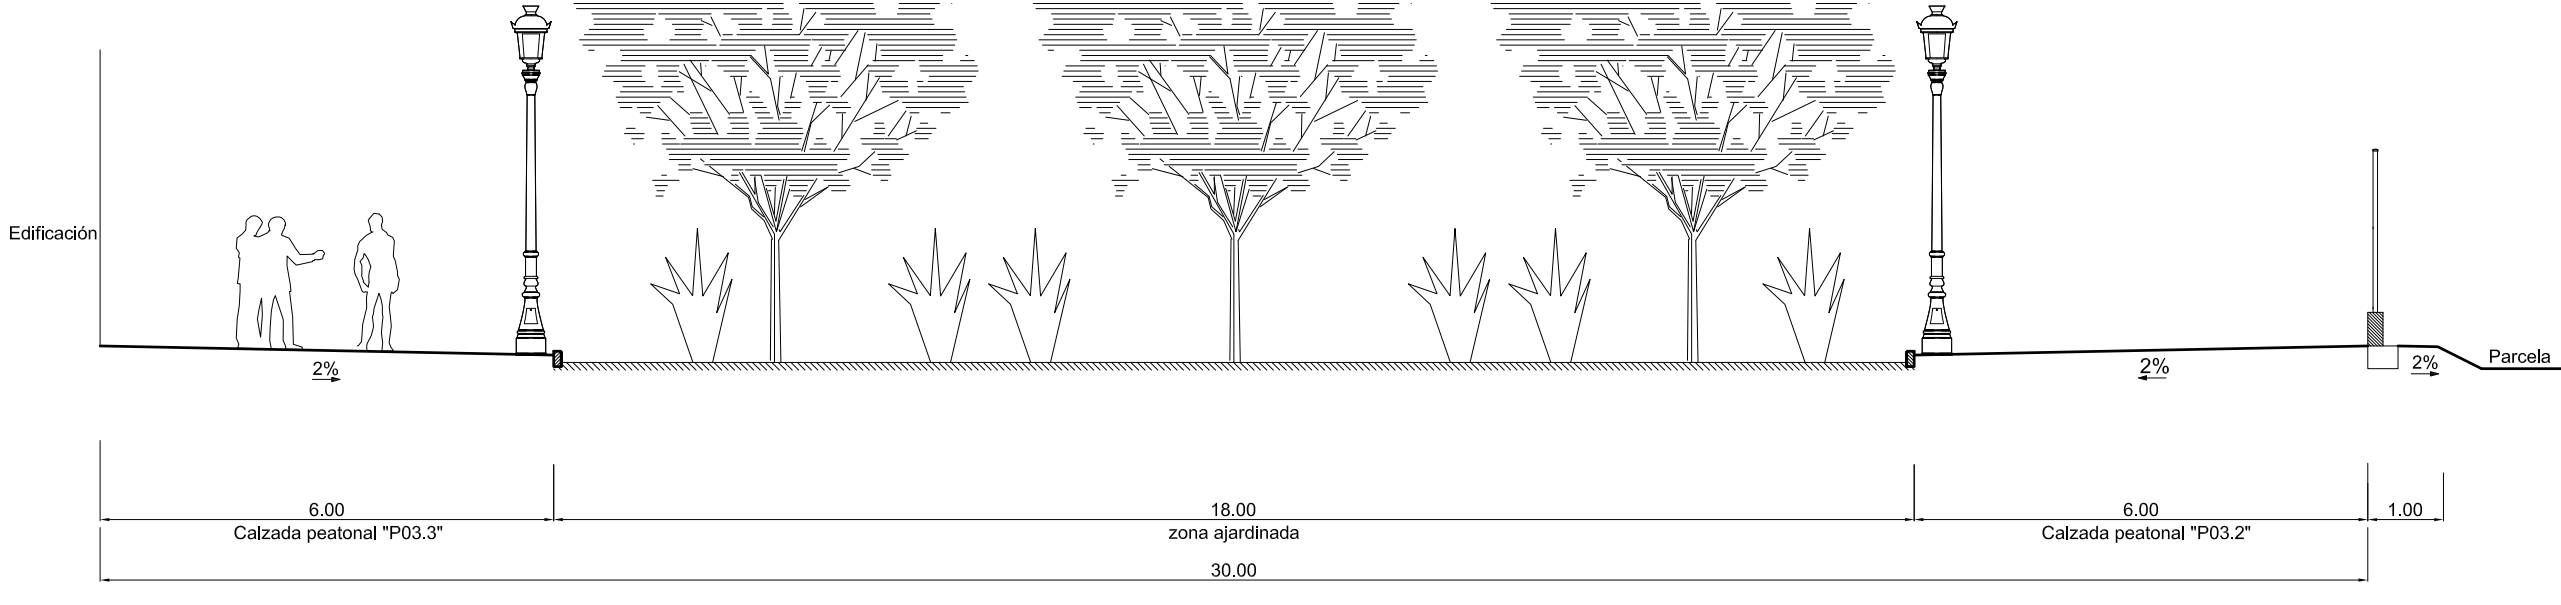

SECCIÓN 12-12
Calle Peatonal "P01"

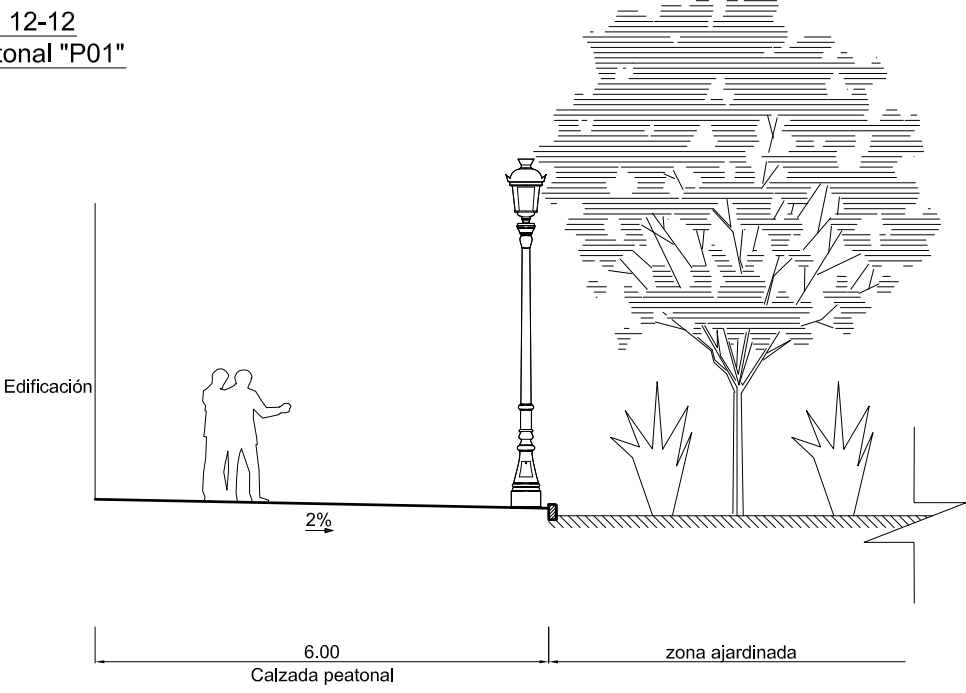

SECCIÓN 13-13
Calle Peatonal "P02"

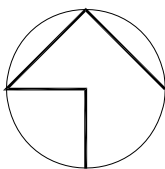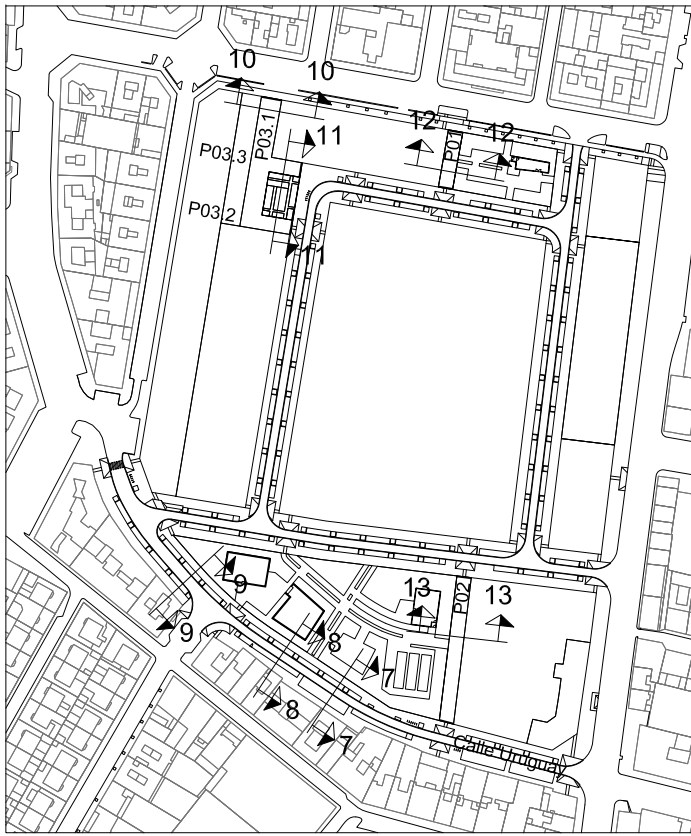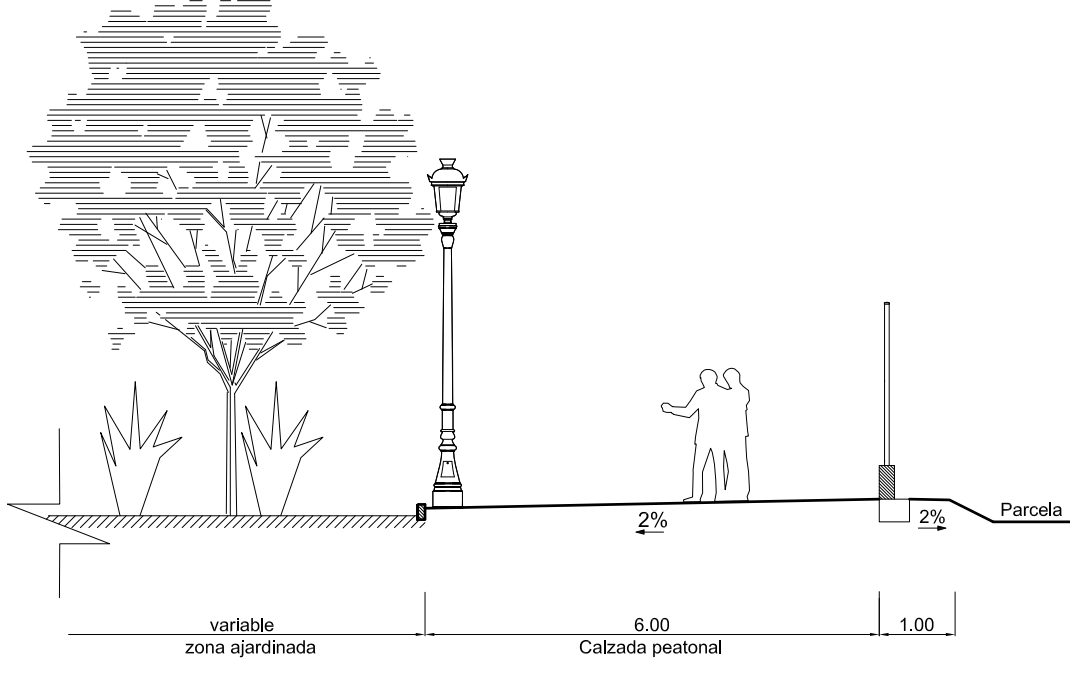

AUTOR DEL TRABAJO
JEFE DE LA DIVISIÓN DE PLANEAMIENTO Y PROYECTOS
Javier González Ramiro
ARQUITECTO

ESCALAS
1:100
FECHA
OCTUBRE 2018

LOCALIDAD
VALENCIA
VALENCIA

PROYECTO
PLANO

PROYECTO DE URBANIZACIÓN DEL "PARQUE CENTRAL DE INGENIEROS" DE VALENCIA
MOVIMIENTO DE TIERRAS PAVIMENTACIÓN. SECCIONES TRANSVERSALES TIPO

PLANO Nº
MTP.07.
HOJA
2 DE 2