

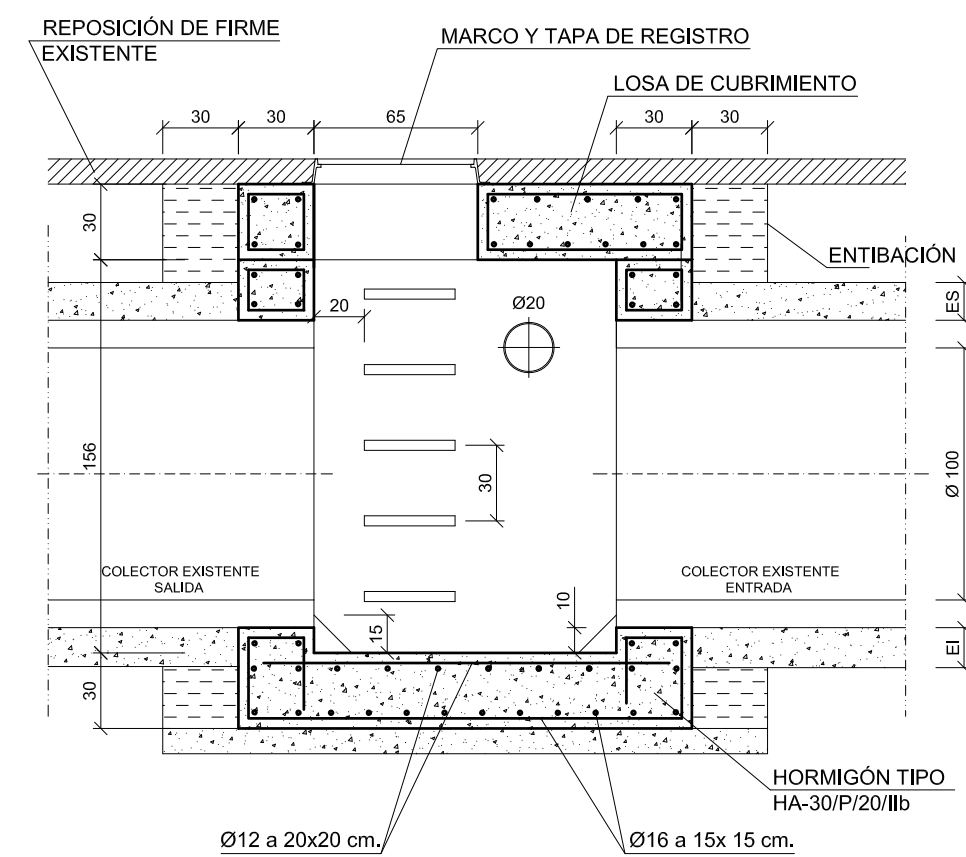


ARQUETÓN DE REGISTRO (PU01) Ø 100
HORMIGONADO "IN SITU "

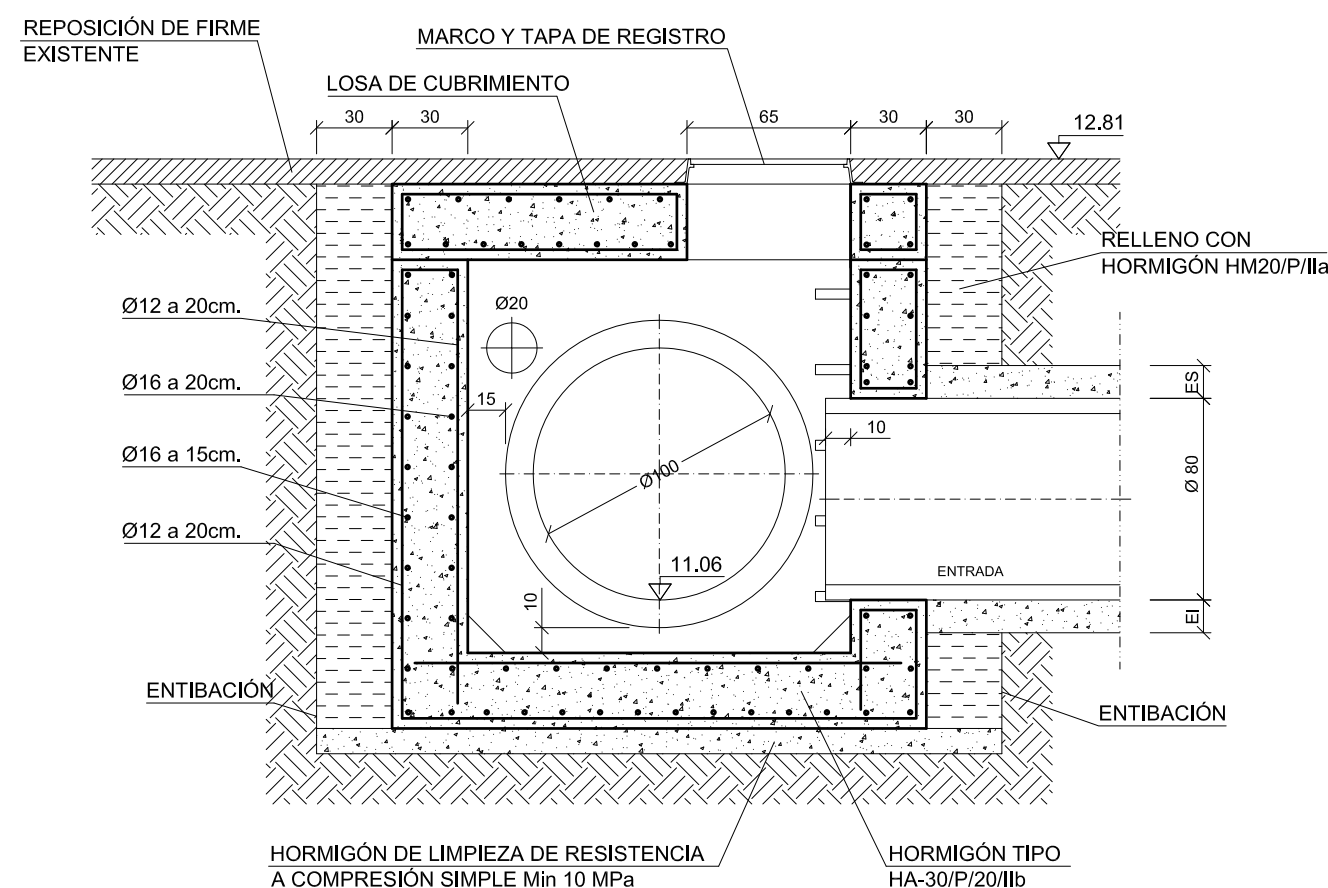

SECCIÓN B-B'

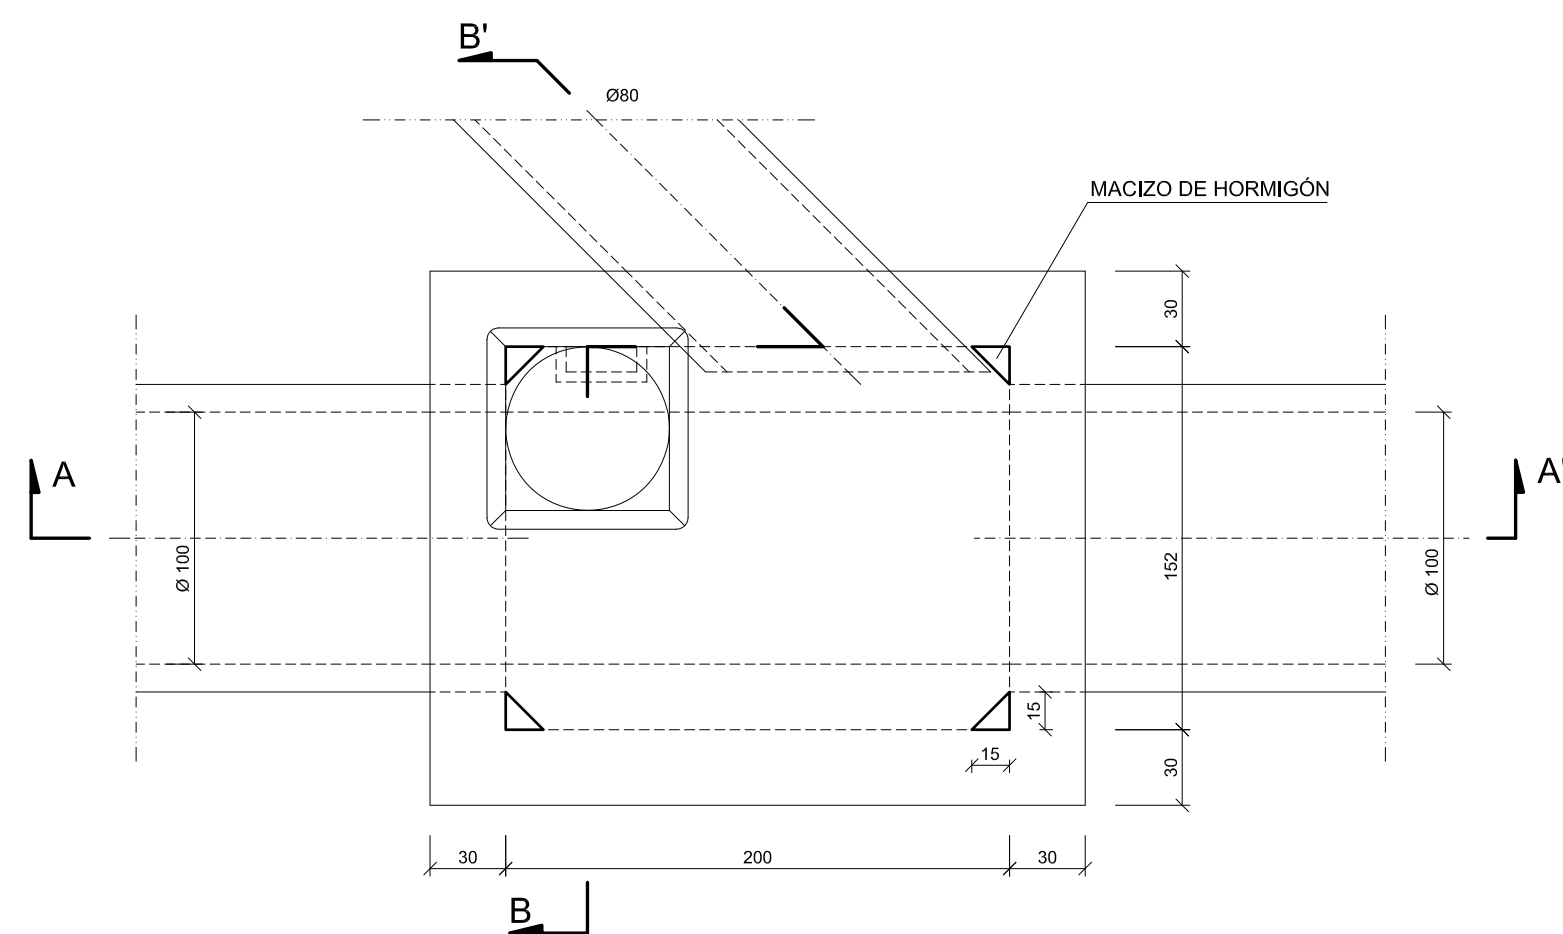






SECCIÓN A-A'

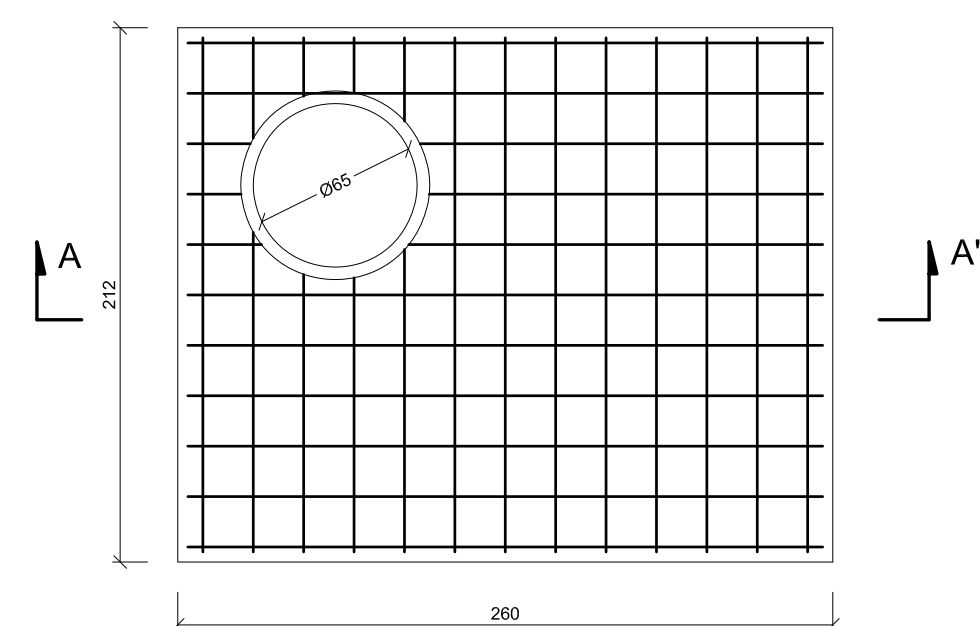

MACIZO DE HORMIGÓN

Ø20

Ø100

120

100

30

15

15

30

152

30

10


30

A

A

PLANTA

TIPIFICACIÓN DE HORMIGONES Y CARACTERÍSTICAS RESISTENTES DEL ACERO (EHE, Art. 4.3)											
ELEMENTO ESTRUCTURAL	HORMIGÓN							ACERO			
	TIPO	Núm. ²	CONSISTENCIA	TAMAÑO MÁXIMO DEL ÁRIDO (mm)	CLASES/DE AMBIENTE	PROPIEDADES ESPECÍFICAS	γ _c	MODALIDAD DE CONTROL	TIPO	γ _s	NIVEL DE CONTROL
ARQUETÓN	HA -	30	/ P	/ 20	/ IIb	-	1,5	ESTADÍSTICO	B500S	1,15	NORMAL
									Adaptado a la Instrucción de Hormigón Estructural (EHE-2008).		

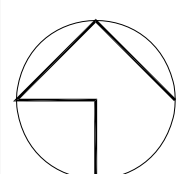Entidad Estatal de Suelo
Ministerio de Fomento

AUTOR DEL TRABAJO

JEFE DE LA DIVISIÓN DE
PLANEAMIENTO Y PROYECTOS

Javier González Ramiro
ARQUITECTO

ESCALAS	1:30
FECHA	ANU
OCTUBRE 2018	

LOCALIDAD
VALENCIA
VALENCIA

PROYECTO
PLANO

PROYECTO DE URBANIZACIÓN DEL "PARQUE CENTRAL
DE INGENIEROS" DE VALENCIA

SANEAMIENTO.
DETALLES

PLANO Nº SAN.05.
HOJA 8 DE 9